

76

# COMUNE DI ROMA

## Dipartimento VI

U.O. V - Ufficio Attuazione Piano Regolatore

### VARIANTE STRALCIO AL PIANO DI ZONA B25 MASSIMINA VARIANTE BIS

#### LEGENDA



PERIMETRO DELLA VARIANTE



ZONA E<sub>3</sub> - ESPANSIONE RISERVATA ALLA EDILIZIA POPOLARE ED ECONOMICA



ZONA H<sub>2</sub> - AGRO ROMANO VINCOLATO



ZONA H<sub>3</sub> - ZONA AGRICOLA

DELIBERAZIONE CONSILIARE  
N° 101 DEL 22.7.99

COMUNE DI ROMA  
DIPARTIMENTO VI

013169 25 OTT 99

POLITICHE DEL TERRITORIO

C.T.C.R. 1<sup>a</sup> SEZIONE  
0471/1 20 DIC. 2001  
VOTO N. DEL  
IL SEGRETARIO

Arch. W. MICHISANTI

Coordinatore del progetto  
Redattore  
Collaboratore tecnico  
Collaboratore amministrativo

Dott. Michele Figura  
Arch. Ezio Neri  
Graf. Dir. Pietro Renzulli  
Dott. Maria Cristina Craglia

COMUNE DI ROMA  
DIPARTIMENTO IX U.O. n. 3  
COPIA CONFORME ALL'ORIGINALE  
DI CUI ALLA DELIBERAZIONE  
n° 101 del 22.7.99  
IL DIRETTORE  
Dott. Ing. Marcello ANDREANGELI

TAVOLA


3

VARIANTE DI P.R.G.

SCALA  
1:10.000

TAVOLA DI P.R.G.  
22 nord

DATA  
10/99

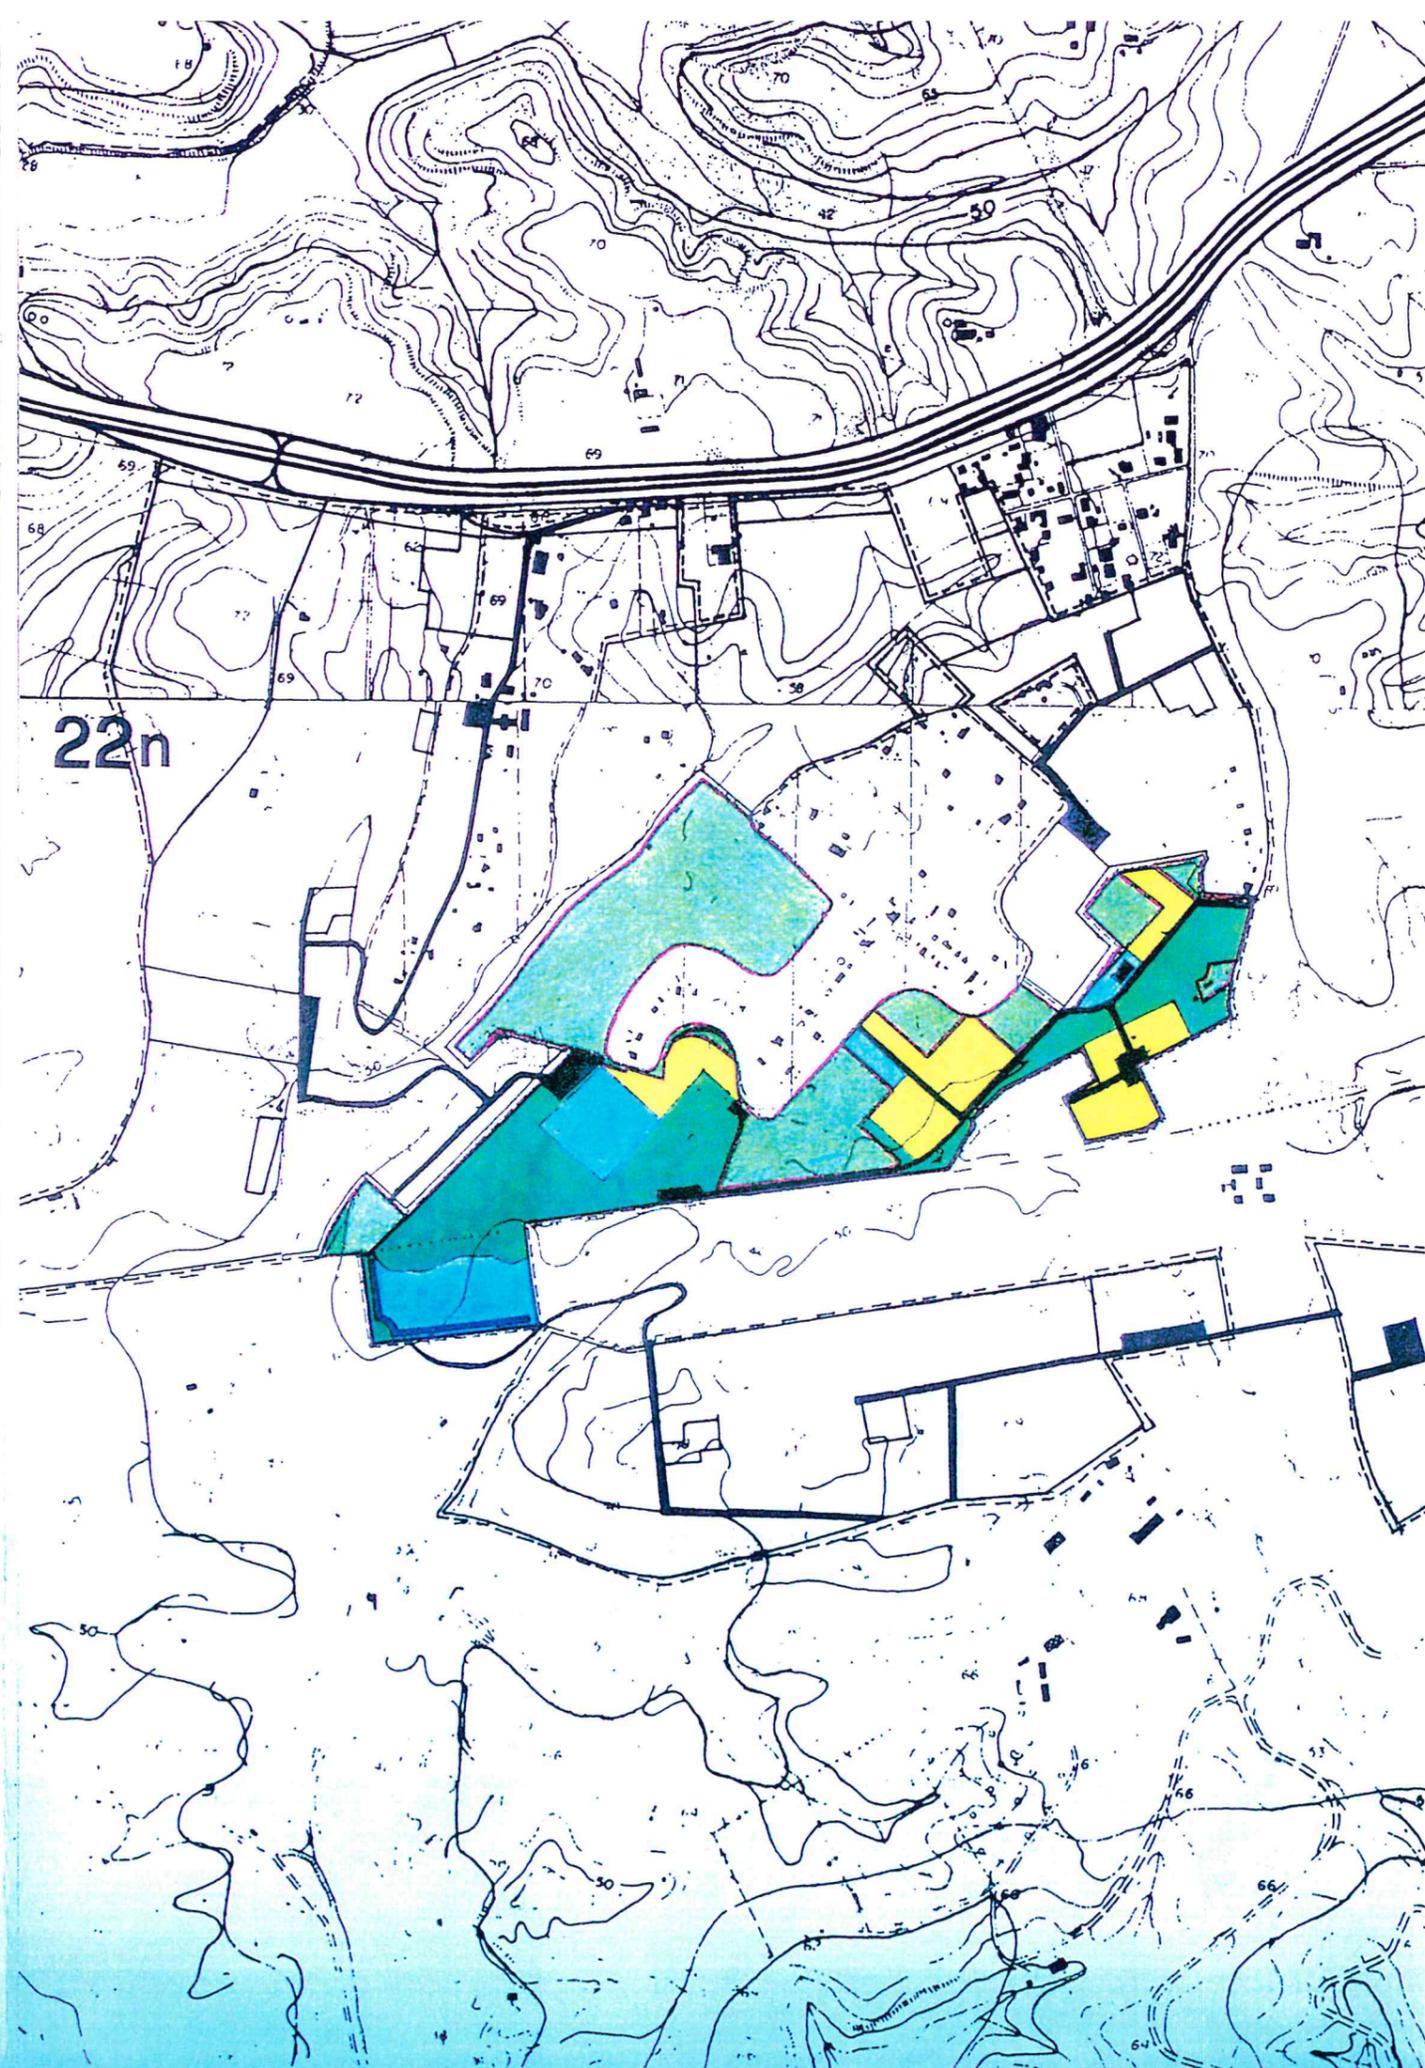

COMUNE DI ROMA

COPIA CONFORME  
all'originale

DELIBERAZIONE CONSILIARE  
N° 101 DEL 22-7-99

dott. Ing. Umberto Contadini



SECRETARIA DELLA GIUNTA REGIONALE  
UFFICIO LAVORI GIUNTA  
IL RESPONSABILE DELLA SEZIONE II<sup>a</sup>  
(Arch. Bonanno Alessandri)

REGIONE LAZIO  
PRESIDENZA GIUNTA REGIONALE  
Copia conforme all'originale degli atti di cui alla  
D.G.R. n° 1067 del 27 FEB. 2002 del 2 AGO. 2002  
che si rinvia a Roma, il 27 FEB. 2002