

S.P.Q.R.
COMUNE DI ROMA

UFFICIO PIANIFICAZIONE EDILIZIA RESIDENZIALE PUBBLICA

IX DIPARTIMENTO

PUBBLICATO ALL'ALBO PUBBLICO - attuazione della legge 18 aprile 1962 n. 167

DAL -8 SET 2003

AL 22 SET 2003 OPERATORE
SECONDO PIANO DELLE ZONE
XXII VARIANTE INTEGRATIVA

Operatori professionali

COMUNE DI ROMA
SECRETARIA DI AMMINISTRAZIONE
SERVIZIO

24 MAR 2003

N. 347

Coordinamento generale:
IX Dipartimento - U.O. n. 3: Ing. Marcello Andreangeli

Coordinamento del programma:
Arch. Carla Caprioli; Arch. Massimo Izzi; Arch. Silvano Loria; Arch. Paola Renzi.
I.D.A. Brigidina Paone.

Staff amministrativo:
F.D.A. Maria Grazia Pandolfi; I.A. Giulia Cenciotti; I.A. Elena Grillo (Dip. IX - U.O. n. 3).

Collaboratori amministrativi:
I.A. Stefano Fossati; I.A. Angelo Marinelli; I.A. Patrizia Bitti; I.A. Elisabetta Miccinilli;
I.A. Patrizia Sonaglia.

ARCHITETTO
Massimo IZZI

Massimo IZZI

DIRETTORE
Dot. Ing. Marcello ANDREANGELI


Marcello ANDREANGELI

P.Z. B50 MONTE STALLONARA

Redazione progettuale:
Arch. Paola Renzi; Arch. Marcella Santoro; Arch. Bruno Bazzoni;
Geom. D. Luigino Ferrante; Geom. D. Maurizio Frontani; Geom. D. Claudio Verzulli;
Geom. Eugenio Pistelli; P.I. Roberto Cilio; Dis. Graf. Patrizia Girardi;
Geom. Fausto Gatto; Geom. Renato Grassi.; Dis. Pierluigi Masi.

Elaborato	PREVISIONI DI P.R.G. INQUADRAMENTO URBANISTICO P.R.G. 2002 Sistemi e Regole	P.E. E.P.
1.b	Scala 1:10.000	

DELIBERAZIONE C.C.
n. 141 del 14/7/03

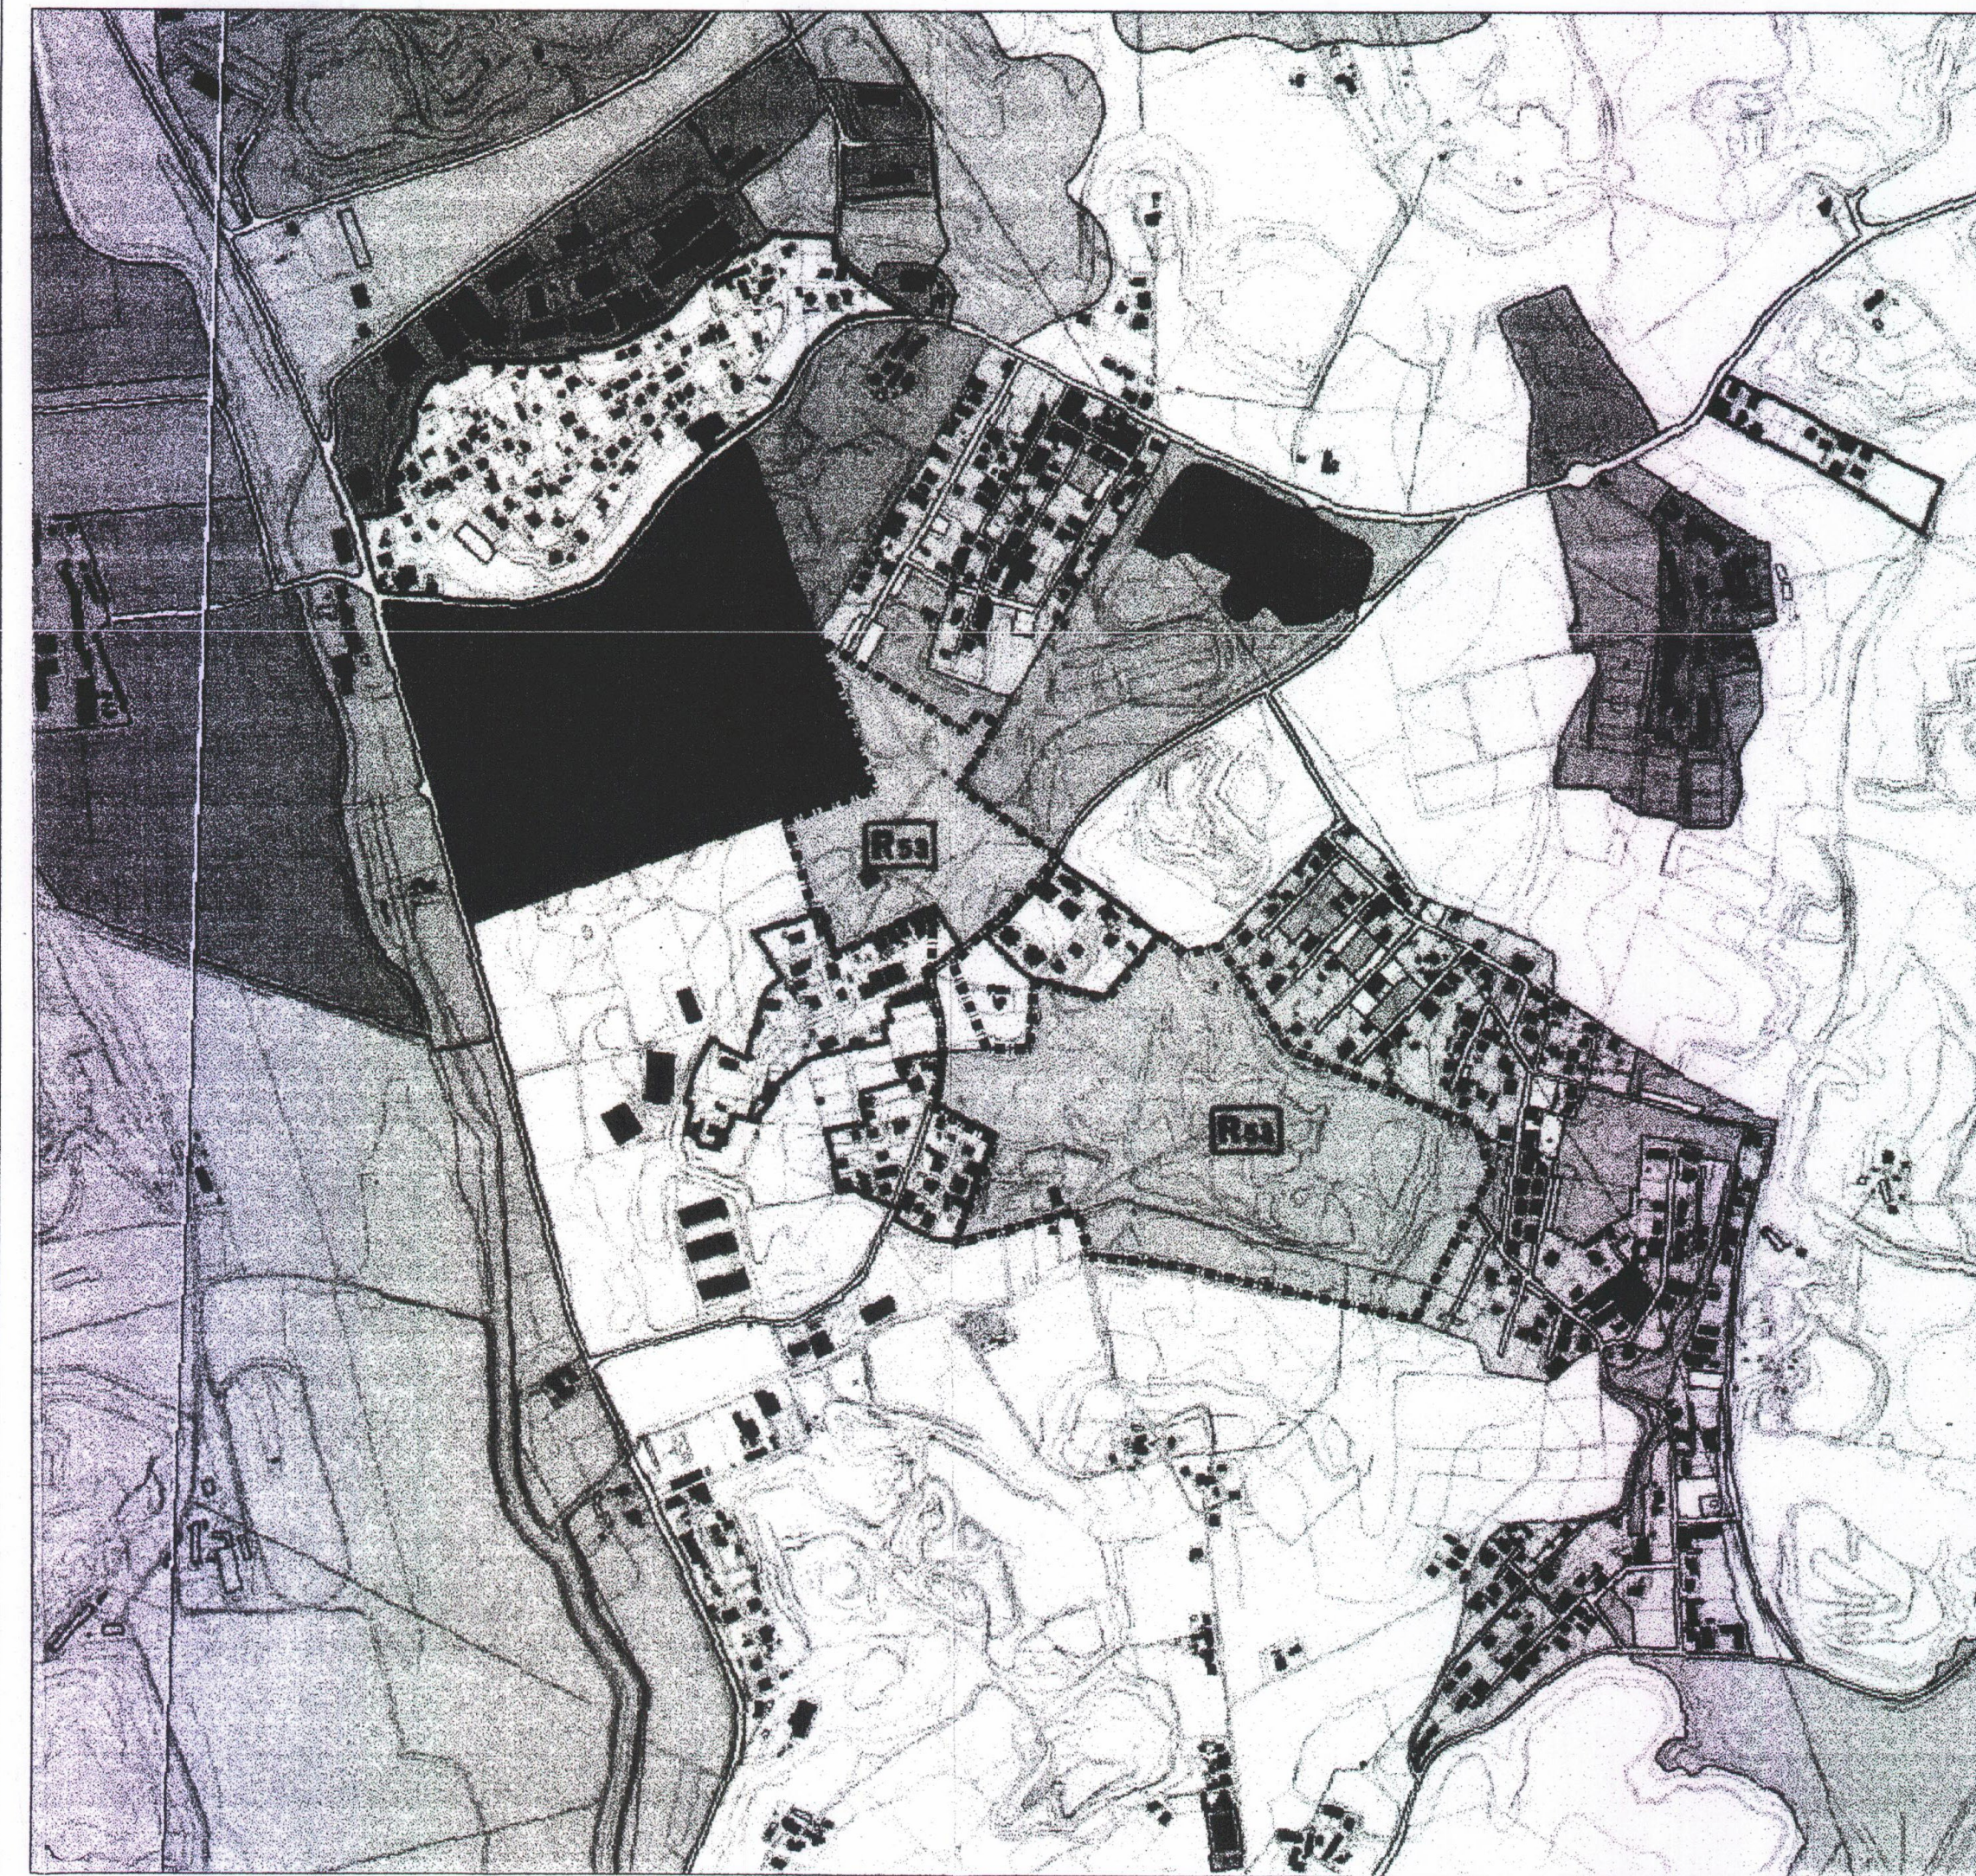

Perimetro area intervento

Comune di Roma Dipartimento alle Politiche della Programmazione e Pianificazione
PIANO REGOLATORE GENERALE

Sistemi e regole

Sistema insediativo	Città da Ristrutturare	Sistema ambientale
CITTÀ STORICA	CITTÀ DA RISTRUTTURARE	ACQUE
Tessuti storici con	Tessuti	Fiume e laghi
19 Espansione ortogonale a fronte regolare	Interventi di recupero	Piscine
20 Espansione ortogonale a fronte irregolare	Programmi integrati	Particolarità e unità di Castel Porziense
21 Espansione ortogonale a fronte irregolare	Programmi integrati	AREE AGRICOLE
22 Espansione ortogonale a fronte irregolare	Programmi integrati	Area agricola
23 Espansione ortogonale a fronte irregolare	Programmi integrati	Area agricola con sistema irriguo
24 Espansione ortogonale a fronte irregolare	Programmi integrati	Area agricola con sistema irriguo
