

REGIONE LAZIO
COMITATO REGIONALE PER IL TERRITORIO
DEL
VOTO N.
0100/3 - 200TT.2005
IL SEGRETARIO

Arch. L. Zoppini

COMUNE DI ROMA
DIPARTIMENTO IX U.O. n. 3
INFORME ALL'ORIGINALE
ALLA DELIBERAZIONE C.C.
del 23.02.04

IL DIRETTORE
Dott. Ing. Marcello ANDREANGELI

CONTRORDEDUZIONI ALLA
DELIBERA C.C. n. 162 DEL 17.7.03

S.P.Q.R. DELIBERAZIONE C.C.
COMUNE DI ROMA
n. **79** del 3 maggio 2004

UFFICIO PIANIFICAZIONE EDILIZIA RESIDENZIALE PUBBLICA

IX DIPARTIMENTO U.O. n. 3
attuazione della legge 18 aprile 1962 n. 167 COPIA CONFORME ALL'ORIGINALE

SECONDO PIANO DELLE ZONE XXIII VARIANTE INTEGRATIVA

IL DIRETTORE
Dott. Ing. Marcello ANDREANGELI

DIPARTIMENTO IX
ATTUAZIONE STRUMENTI URBANISTICI
III U.O.

PROT. N° 10517
DEL 23.02.04

Coordinamento generale:
IX Dipartimento - U.O. n. 3: Ing. Marcello Andreangeli

Coordinamento progettuale:
Arch. Carla Caprioli; Arch. Massimo Izzi; Arch. Silvano Loria; Arch. Paola Renzi..

Staff amministrativo:
F.D.A. Maria Grazia Pandolfi; I.D.A. Brigidina Paone; I.A. Giulia Cenciotti; I.A. Elena Grillo (Dip. IX - U.O. n. 3).

Collaboratori amministrativi:
I.A. Domenico Steconi; P.I. Stefano La Riccia; I.A. Patrizia Bitti; I.A. Elisabetta Miccinilli; I.A. Cecilia Del Meglio.

ARCHITETTO
Massimo IZZI


IL DIRETTORE
Dott. Ing. Marcello ANDREANGELI

P.Z. B51 VIA PONDERANO

Redazione progettuale:
Arch. Massimo Izzi; Arch. Marcella Santoro; Geom. D. Maurizio Frontani; Geom. D. Leonida Colasanti; Geom. D. Luigino Ferrante; Geom. Fausto Gatto; Geom. Renato Grassi; Geom. Sergio Travaglini; P.I. Roberto Cilio; Dis. Graf. Patrizia Girardi.

elaborato:		
3	PERIMETRAZIONE DEL PIANO DI ZONA SU BASE CATASTALE	P.E. E.P.
	SCALA 1:2.000	

PROVINCIA DI ROMA
COMUNE DI ROMA
SEZIONE D
FOGLIO DEGLI ALLEGATI 540
(FOGLIO 339)

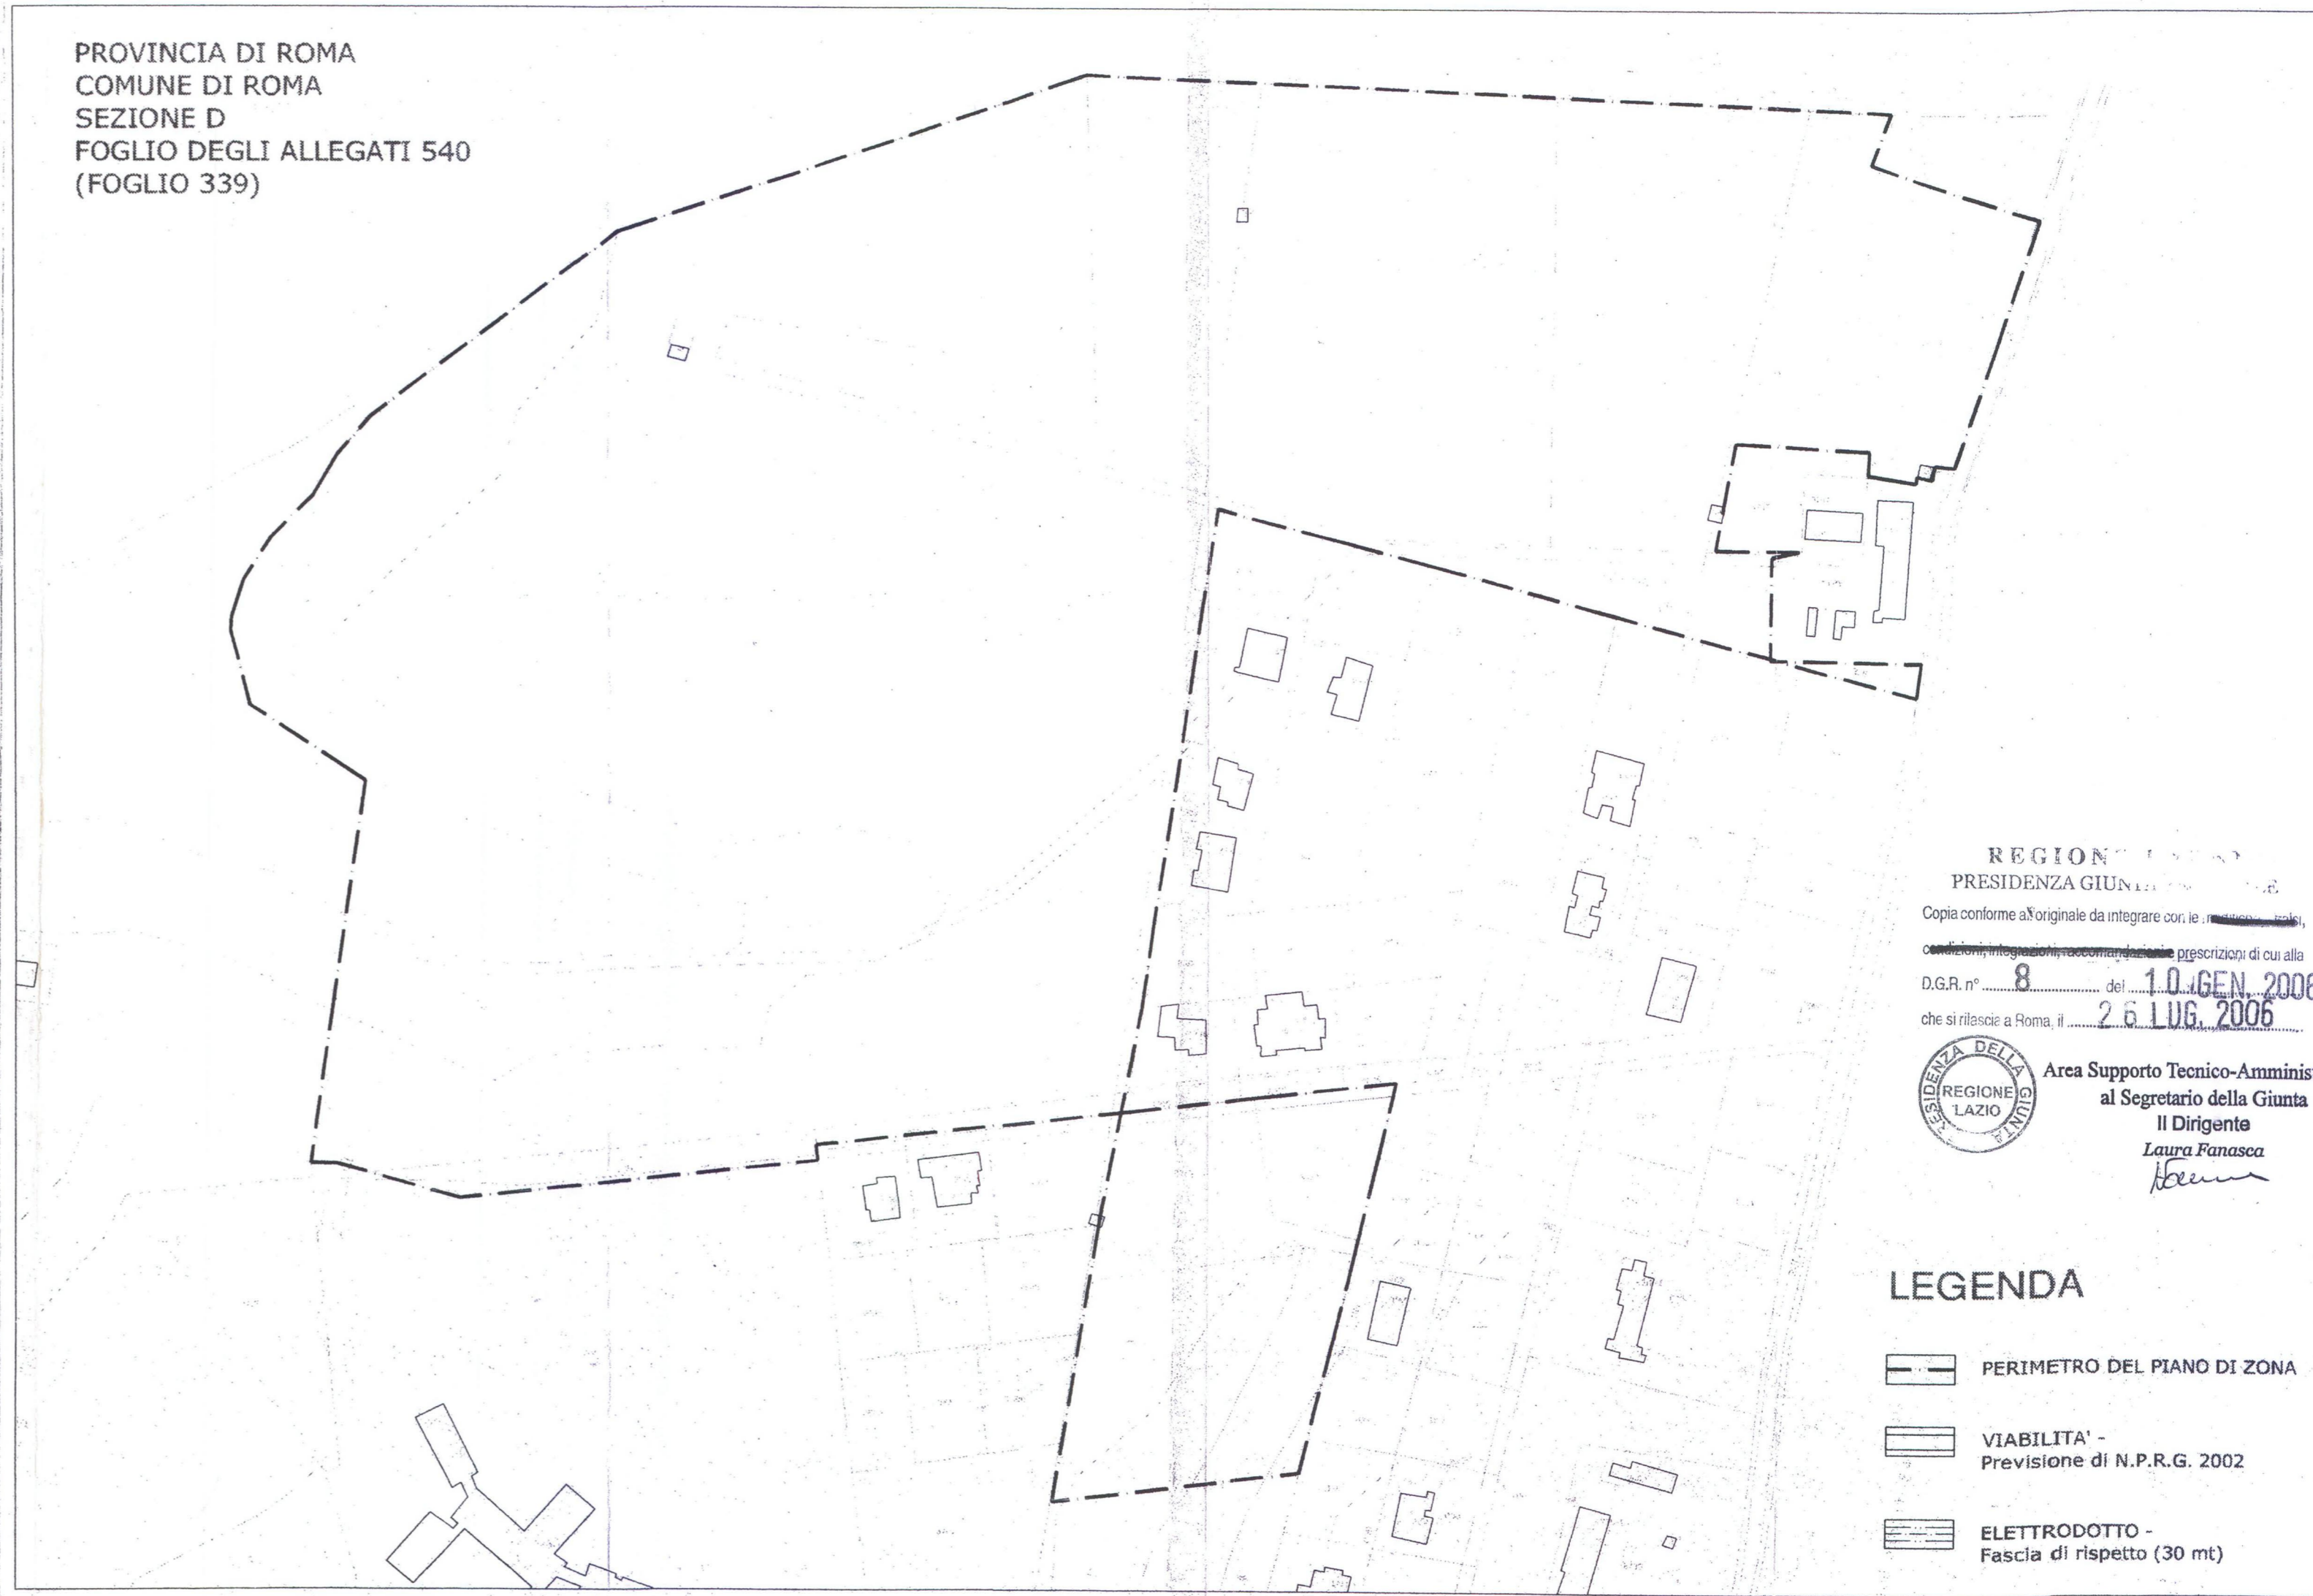

REGIONE LAZIO
PRESIDENZA GIUNTA REGIONALE

Copia conforme all'originale da integrare con le prescrizioni di cui alla
D.G.R. n° 8 del 10 GEN. 2006
che si rilascia a Roma, il 26 LUG. 2006

Area Supporto Tecnico-Amministrativa
al Segretario della Giunta
Il Dirigente
Laura Fanasca

LEGENDA

- PERIMETRO DEL PIANO DI ZONA
- VIABILITA' - Previsione di N.P.R.G. 2002
- ELETTRODOTTO - Fascia di rispetto (30 mt)