

CONTRODEDUZIONI ALLA
DELIBERA C.C. 144 DEL 17.7.03



S.P.Q.R.
COMUNE DI ROMA

UFFICIO PIANIFICAZIONE EDILIZIA RESIDENZIALE PUBBLICA
IX DIPARTIMENTO U.O. n.3

attuazione della legge 18 aprile 1962 n.167

SECONDO PIANO DELLE ZONE XXVI VARIANTE INTEGRATIVA

DIPARTIMENTO IX
ATTUAZIONE STRUMENTI URBANISTICI
III U.O.

COORDINAMENTO GENERALE:

IX Dipartimento - U.O. n.3: Ing. Marcello Andreangeli

COORDINAMENTO PROGETTUALE:

Arch. Carla Caprioli; Arch. Massimo Izzi; Arch. Silvano Loria; Arch. Paola Renzi.

STAFF AMMINISTRATIVO:

F.D.A. Maria Grazia Pandolfi; I.D.A. Brigidina Paone; I.A. Giulia Cenciotti; I.A. Elena Grillo
(Dip. IX-U.O.n.3)

COLLABORATORI AMMINISTRATIVI:

I.A. Stefano Fossati; I.A. Domenico Stecconi; I.A. Patrizia Bitti; I.A. Elisabetta Miccinilli; I.A. Barbara Vivarelli.

ARCHITETTO
Massimo IZZI

IL DIRETTORE
Dot. Ing. Marcello ANDREANGELI

P.Z. C24 VIA LONGONI

REDAZIONE PROGETTUALE:

Arch. Carca Caprioli; Arch. Marcella Santoro; Arch. Bruno Bazzoni; Geom. D. Luigino Ferrante;
Geom. D. Maurizio Frontani; Geom. Fausto Gatto; Geom. Renato Grassi;
Geom. Alfredo Silvaroli; Geom. Alberto Baiocco; Dis. Graf. Patrizia Girardi.


elaborato

1


PREVISIONI DI P.R.G.
INQUADRAMENTO URBANISTICO

RAPP. 1:10.000


P.E.
E.P.

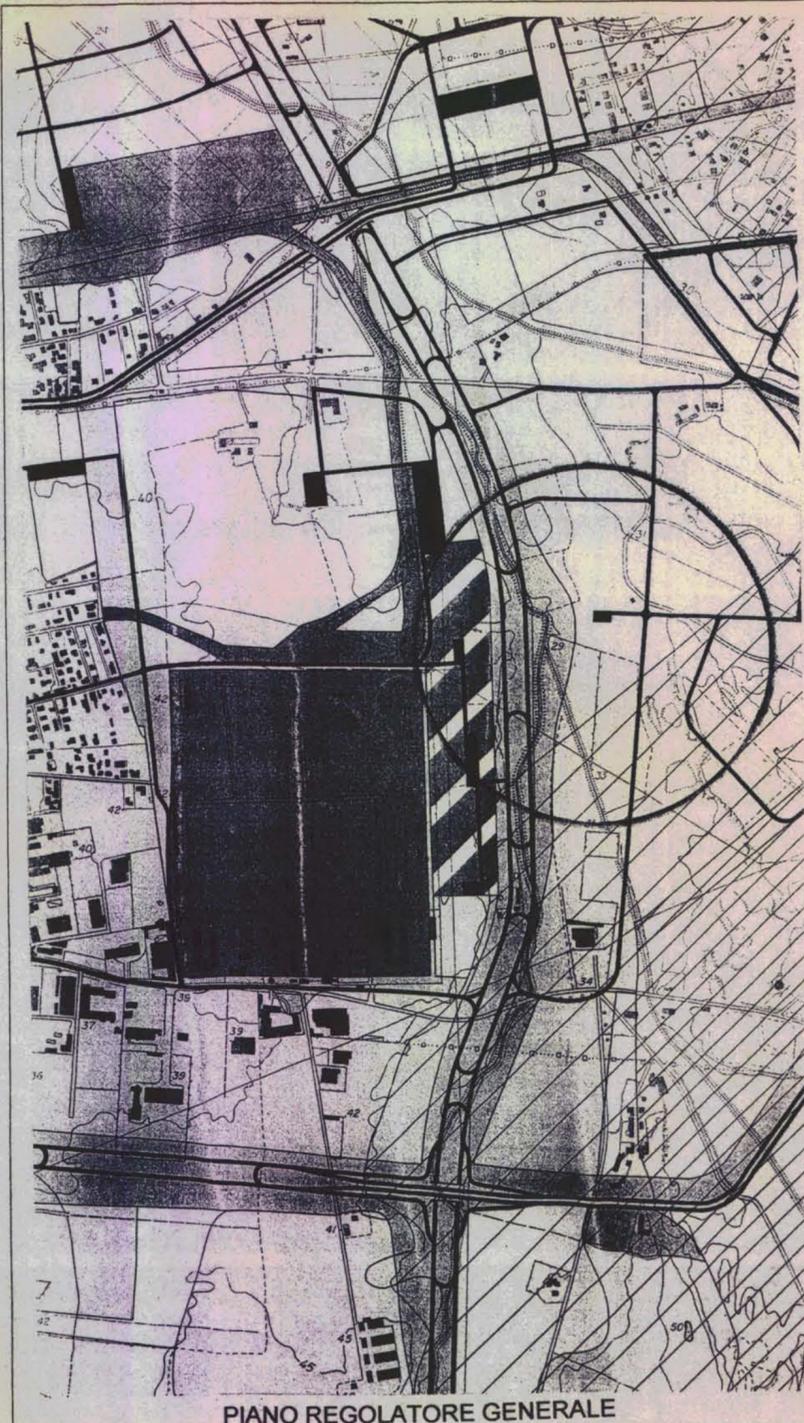

PIANO REGOLATORE GENERALE

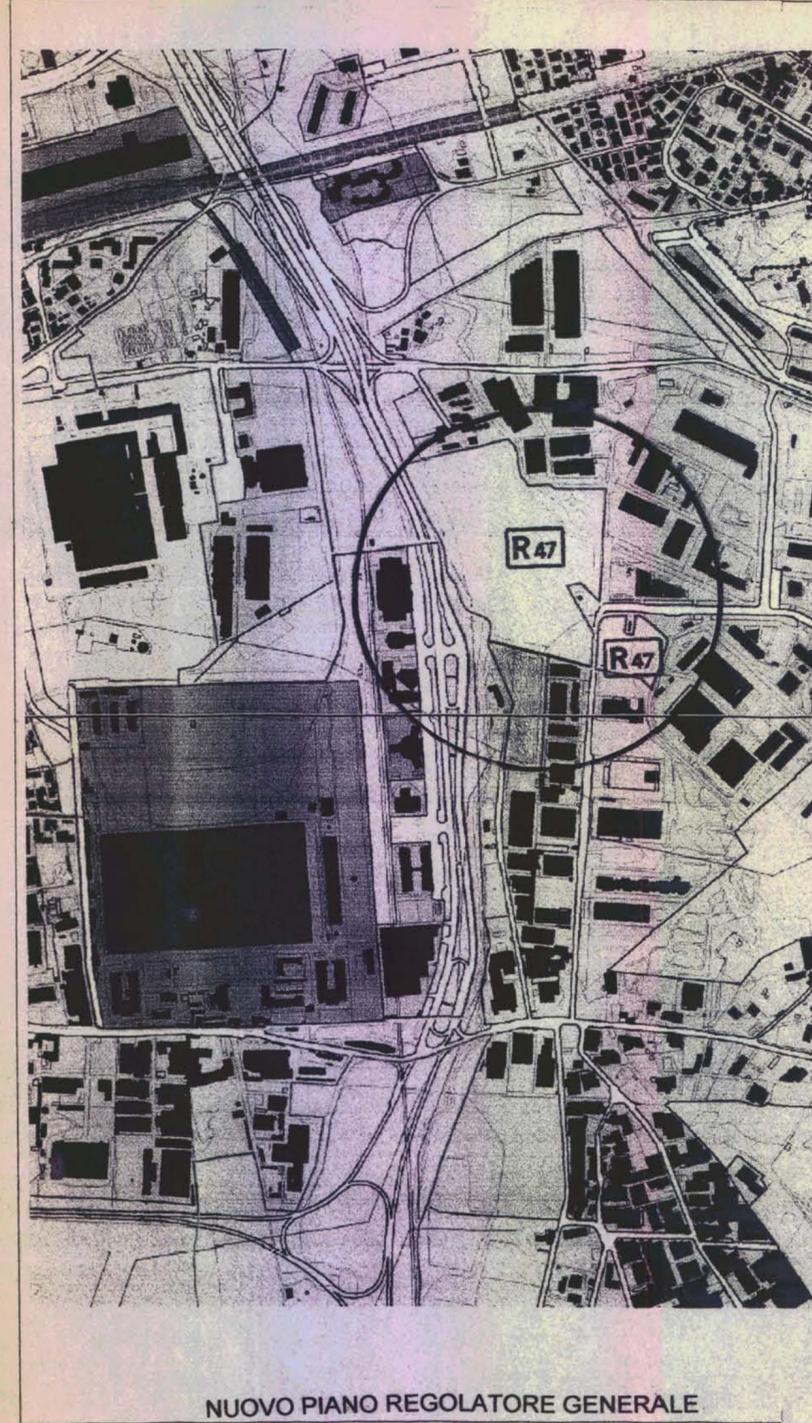

NUOVO PIANO REGOLATORE GENERALE

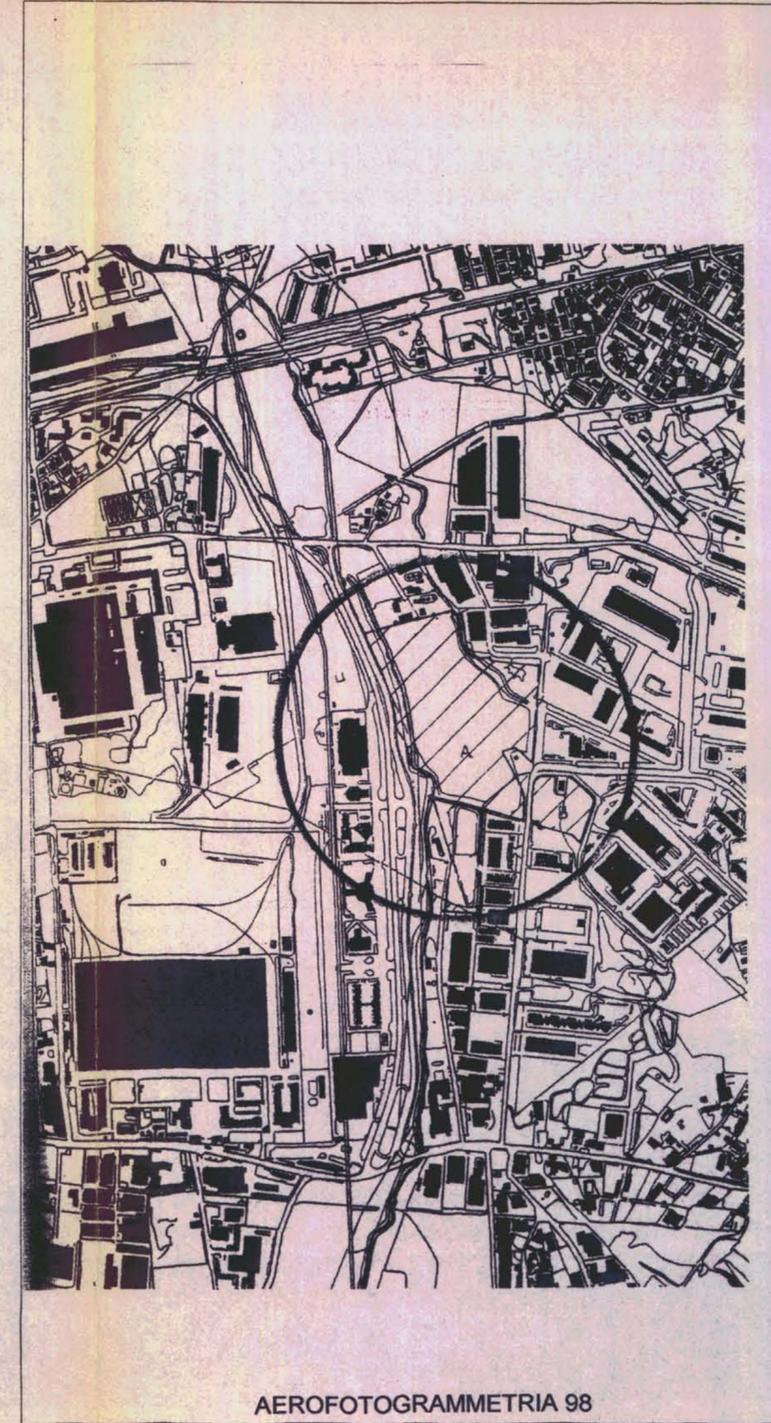

AEROFOTOGRAMMETRIA 98