

COMUNE DI ROMA

UFFICIO PIANIFICAZIONE EDILIZIA RESIDENZIALE PUBBLICA
IX DIPARTIMENTO U.O. n.3

attuazione della legge 18 aprile 1962 n. 167
**SECONDO PIANO DELLE ZONE
XXV VARIANTE INTEGRATIVA**



Coordinamento Generale:
IX Dipartimento - U.O. n.3: Ing. Marcello Andreangeli

Coordinamento Progettuale:
Arch. Carla Caprioli ; Arch. Marcella Santoro ; Arch. Maurizio Frontani;
I.D.A. Brigidina Paone.

Staff amministrativo:
I.A. Giulia Cenciotti; I.A. Elena Grillo (Dip. VI - U.O. n.3).

Collaboratori Amministrativi:
F.D. B. Batani; I.A. Caterina Belardinelli; I.A. Patrizia Bitti; I.A. Elisabetta Miccinilli;
I.A. S. Biasucci

Arch. Maurizio Frontani

P. di Z. C26 VIA DI TOR CERVARA BIS
Variante ai sensi dell'art.34 ex L.865/71

Redazione Progettuale:
Arch. Maurizio Frontani; Arch. Marcella Santoro; Arch. Enrico Ingletti; Geom. Fausto Gatto; Geom. Renato Grassi; Dis. Graf. Patrizia Girardi; F. Geom. Alfredo Silvaroli; F. Geom. Antonio DeMaio; Geom. Alberto Balocco

elaborato:

4

SISTEMA DELLA MOBILITA'
SU BASE CATASTALE
Scala 1:2.000

**P.E.
E.P.**

LEGENDA


- Perimetro del piano di zona
- Viabilità - previsione di N.P.R.G. 2002
- Piazza pedonale di attuazione pubblica
- Viabilità di piano di attuazione pubblica
- Quote altimetriche
- Aree parcheggi
- Percorsi pedonali attrezzati e/o piste ciclabili pubblici o di uso pubblico

Tabella aree parcheggi Tot. mq. 4.682


P1	P2	P3	P4	P5
1075	606	1292	686	486

SEZIONI STRADALI Scala 1:200


SEZIONE S1

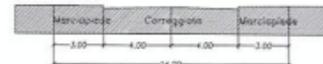


SEZIONE S2

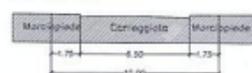

SEZIONE S3

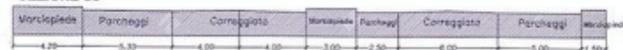

SEZIONE S4

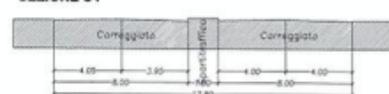

PROVINCIA DI ROMA
COMUNE DI ROMA
SEZIONE A
FOGLIO N.652

SCALA DI 1:2000