

S.P.Q.R. COMUNE DI ROMA
UFFICIO SPECIALE PIANO REGOLATORE
 attuazione della legge 18 aprile 1962 n°167
SECONDO PIANO DELLE ZONE
 da destinare all'edilizia economica e popolare 1985

coordinamento
 Ing. Anna Maria Leone

consulenti esterni
 Prof. Arch. Giuseppe Campos Venuti
 Prof. Arch. Salvatore Dierna
 Prof. Arch. Piero Maria Lugli
 Dott. Arch. Enrico Milone

redazione e progettazione urbanistica
 Ing. Anna Maria Leone
 Arch. Domenico Colasante
 Arch. Roberto Patriarca

coordinamento
 Ing. Carlo Di Francesco Arch. Elio Neri
 Arch. Federico Falcolini Arch. Paola Renzi

collaboratori
 Antonella Spand (Arch.) Stefano Stefani (Arch.) Graziella Battistini (Dis.)
 Franca D'Agostini (Dis.) Simonetta De Cubellis (Dis.) Claudio Fiorelli (Dis.)
 Emanuela Morasello (Dis.) Mario Pacifici (Dis.) Emilia Arioli
 Tecnici Catastrali: Tommaso Alessandrini Riccardo Mariotti

P.Z. C8 CASALE BRUNORI

Dott. Ing. Anna Maria Leone
Anna Maria Leone
 IL DIRIGENTE TECNICO SUPERIORE
 Prof. Arch. ALESSANDRO GUARÀ

UFFICIO SPECIALE
 PIANO REGOLATORE
 L'ASSESSORE

22 MAR. 1985

ELABORATO PREVISIONE DI PIANO
1.1b REGOLATORE VIGENTE

RAPP. 1:10.000



COMUNE DI ROMA
PIANO REGOLATORE GENERALE
 DECRETO PRESIDENZIALE 16/2/1965 E SUCCESSIVE VARIANTI APPROVATE

LEGENDA
 PLANIMETRIA IN SCALA 1:10.000

ZONIZZAZIONE

A	A	CONSERVAZIONE RESTAURO E RISANAMENTO
B	B1	CONSERVAZIONE DEI VOLUMI DELLE SUPERFICI E DELLE SAGOME ESISTENTI
	B2	CONSERVAZIONE DEI VOLUMI E DELLE SUPERFICI ESISTENTI
	B3	CONSERVAZIONE DEI VOLUMI E DELLE SUPERFICI ESISTENTI CON OBBLIGO DI PIANI PARTICOLAREGGIATI
C	C	RIDIMENSIONAMENTO VIARIO ED EDILIZIO
D	D	COMPLETAMENTO SECONDO I PIANI PARTICOLAREGGIATI DEL P.R. 1931, CON I TIPI EDILIZI MODIFICATI
E	E1	ESPANSIONE CON PIANI COMPRESORIALI UNITARI
	E2	ESPANSIONE CON PIANI PARTICOLAREGGIATI O CONVENZIONATI
	E3	ESPANSIONE RISPONDA ALL'EDILIZIA POPOLARE ED ECONOMICA (A ATTUARE NEL P.R. 1931, CON I TIPI EDILIZI MODIFICATI) PER ANNE SUCCESSIVE E NON SOGGETTE AI VINCOLI DI CUI ALLA L. 167/42
F	F1	RESTRUTTURAZIONE URBANISTICA - AREE PARZIALMENTE ESIFICATE
	F2	RISTRUTTURAZIONE URBANISTICA - AREE DI COMPLETAMENTO
		ZONE CONVENZIONATE
		ZONE IN CORSO DI CONVENZIONE

G	G1	PARCO PRIVATO VINCOLATO
	G2	PARCO PRIVATO
	G3	VERDE PRIVATO
	G4	CASE CON ORTO O GIARDINO
	G5	VERDE PRIVATO ORGANIZZATO
H	H1	AGRO ROMANO
	H2	AGRO ROMANO VINCOLATO
	H3	TERRITORIO AGRICOLO
I	I1	INSEDIAMENTI MISTI-CENTRI DIREZIONALI (ATTIVITA' DIREZIONALE E TERZIARIE, SERVIZI E RESIDENZE)
	I2	INSEDIAMENTI MISTI (ATTIVITA' DIREZIONALI E TERZIARIE, SERVIZI E RESIDENZE)
L	L1	ATTIVITA' INDUSTRIALI GRANDI E MEDIE
	L2	PICCOLE INDUSTRIE ED ARTIGIANATO
	L3	AREE PER INDUSTRIE DI QUALSIASI TIPO ED ATTREZZATURE DI SERVIZI GENERALI INERENTI
	M	ATTREZZATURE DI SERVIZI PUBBLICI GENERALI
M	M1	ATTREZZATURE DI SERVIZI PRIVATI
	M2	ATTREZZATURE DI SERVIZI PUBBLICI DI QUARTIERE
	M3	ATTREZZATURE DI SERVIZI PUBBLICI DI QUARTIERE
	M4	ATTREZZATURE PER L'ISTRUZIONE UNIVERSITARIA
N	N	PARCHI PUBBLICI E IMPIANTI SPORTIVI
O	O	ZONE DI RECUPERO URBANISTICO

VINCOLI DI RISPETTO

	PERIMETRO DEL VINCOLO DI RISPETTO MONUMENTALE
	VINCOLO DI INABITABILITA'
	VINCOLO ASSOLUTO DI INEDIFICABILITA'
	VINCOLO PARZIALE DI INEDIFICABILITA'
	VINCOLO ARCHEOLOGICO E PAESISTICO
	VINCOLO DI RISPETTO MONUMENTALE
	VINCOLO DI RISPETTO DELLA VIABILITA' PRINCIPALE
	ESISTENTE PRODOTTO
	AUTOSTRADE CON PISTE LATERALI
	ARTERIE A CARATTERE AUTOSTRADALE
	ARTERIE CITTADINE DI RAPIDO TRANSITO
	ARTERIE CITTADINE PRIMARIE
	STRADE LOCALI O DI QUARTIERE
	FERROVIE

DENSITA'

	35 ABITANTI/HA		250 ABITANTI/HA
	70 ABITANTI/HA		300 ABITANTI/HA
	100 ABITANTI/HA		400 ABITANTI/HA
	140 ABITANTI/HA		600 ABITANTI/HA
	200 ABITANTI/HA		


N.B.: LE INDICAZIONI GRAFICHE DI DENSITA' RIPORTATE NELLE TAVOLE 1:10.000 DEVONO INTENDERSI LIMITATEMENTE ALLE ZONE B-D, NULLE.

	PERIMETRO DEI COMPRESORI
	PERIMETRO DELLE AREE IMPRESSE DAL 2° P.E.E.P.
	LIMITE DEL TERRITORIO COMUNALE

F 31 Nord

62/2 66 x

COMUNE DI ROMA

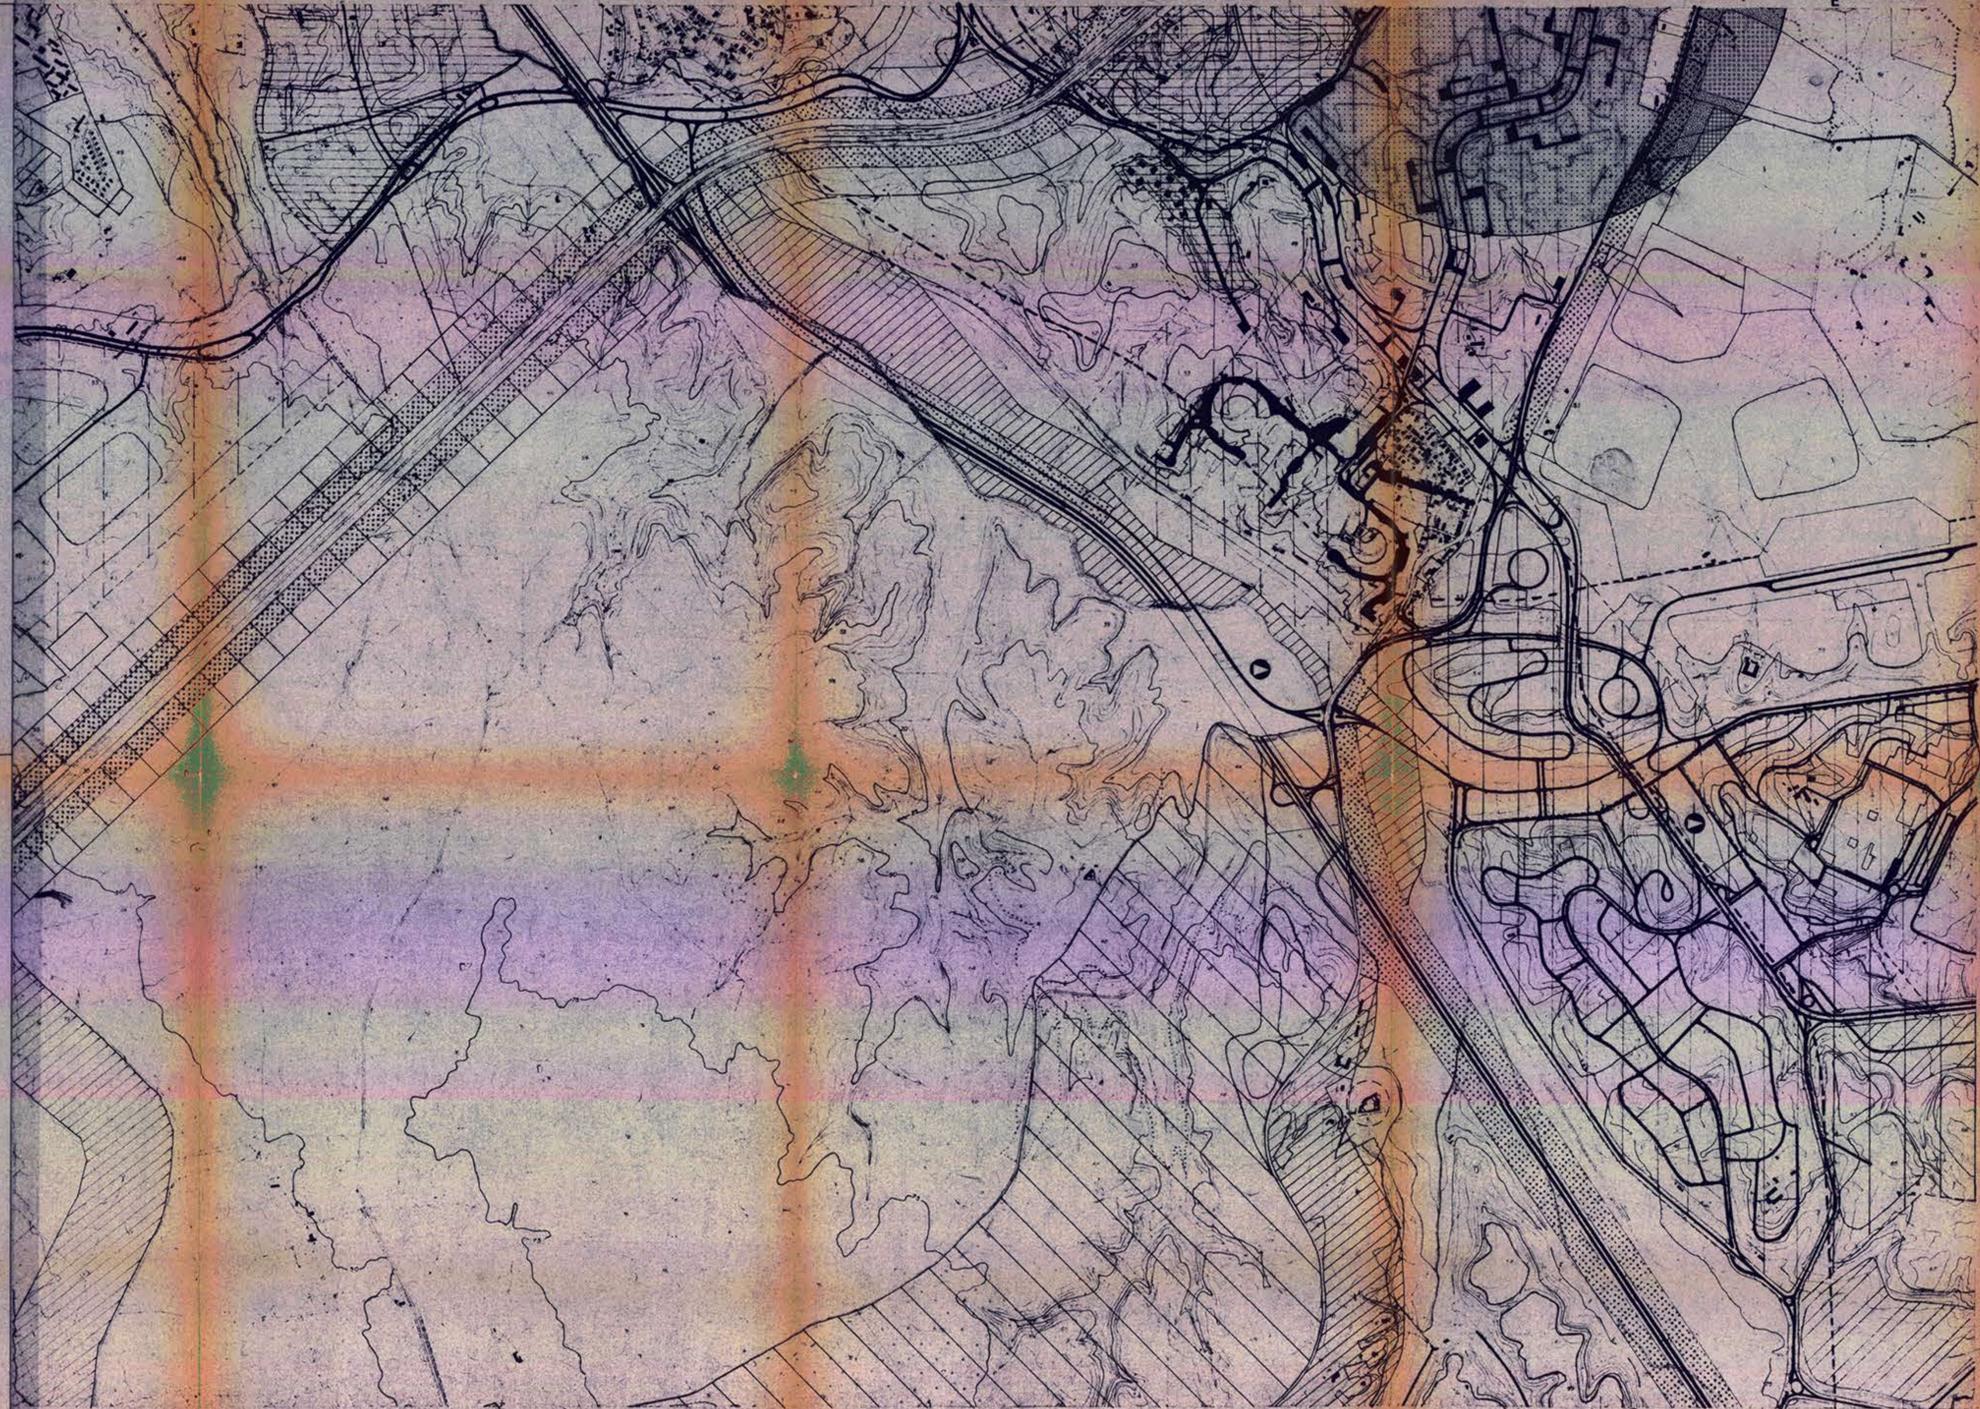

SCALA 1:10.000

COORDINAMENTO: UFFICIO SPECIALE NUOVO PIANO REGOLATORE
 REDAZIONE E STAMPA DELL'ENTE IDROGRAFICO AEROFOTOGRAFICO ROMA

AEROFOTOGRAFATE NOVEMBRE DICEMBRE 1981 RICOGLTIONE DICEMBRE DEL 1981
 RESTITUZIONE ESEGUITA CON APPARECCHIO METEOROLOGICO GENNAIO 1982 APRILE 1982