S.P.Q.R. COMUNE DI ROMA

UFFICIO SPECIALE PIANO REGOLATORE

attuazione della legge 18 aprile 1962 n. 167

SECONDO PIANO DELLE ZONE

da destinare all'edilizia residenziale pubblica e popolare 1985

coordinamento
Ing. Anna Maria Leone
Dott. Arch. Roberta Pietrarca

redazione e progettazione urbanistica
Ing. Anna Maria Leone
Arch. Domenico Colaiacomo
Arch. Roberta Pietrarca

coredazione
Ing. Carlo D. Francesco — Arch. Elisa Vitti
Arch. Federico Falcolini — Arch. Maria Rita

collaboratori
Antonella Bosco(Arch.) Stefano Stefani — Arch. Giovanna Bastianelli (Dis.)
Franca D'Agostini (Dis.) Simonetta De Nicola (Dis.) Claudio Finelli (Dis.)
Emanuela Marsaletto (Dis.) Mario Fiorini (Dis.) Emilio Arioli
Tecnici Catasto: Tommaso Alessandrini — Nicola Di Marzio

consulenti esterni
Prof. Arch. Giuseppe Campos Venuti
Prof. Arch. Salvatore Dierna
Prof. Arch. Piero Maria Lugli
Direttore Banca d'Italia

COMUNE DI ROMA
30 GIU. 1988
PROT. N. 5630

IL DIRIGENTE TECNICO SUPERIORE
Prof. Arch. ALESSANDRO GUARRA

ORDINE DEGLI ARCHITETTI PROVINCIA DI ROMA
ARCH. FERRUCCIO ORIOLI
N° 4814
SEZIONE A/B

P.Z. C8 - CASALE BRUNORI

ASSOCIAZIONE GENERALE COOPERATIVE ITALIANE, REGIONALE
LEGA NAZIONALE COOPERATIVE E MUTUE, COM.REG. LAZIO
CONFEDERAZIONE COOPERATIVE ITALIANE - UN.PROV. ROMA
INTEREDIL S.P.A., FEDERLAZIO — I.S.V.E.U.R. S.p.A., A.C.E.R.

responsabile coordinamento prof. ing. ALBERTO LACAVA
responsabile progettazione dott. arch. FERRUCCIO ORIOLI
responsabile ricerche CRESME RICERCHE S.p.A.
dott. archh. FILIPPO CICCONE, FERRUCCIO ORIOLI
analisi storica prof. arch. ITALO INSOLERA

collaboratori progettazione dott. archh. PAOLA DIOTALLEVI, MADDALENA SCOCCIANTI
collaboratori ricerche dott. archh. MADDALENA [illegible], VINCENZO SPADA
elaborazioni meccanografiche C.I.D.S. S.p.A.

DELIBERAZIONE N. 00411C 15 GIU. 1988 DELLA GIUNTA MUNICIPALE

ELABORATO
TAV. 2.1.2.

PROGETTO DEFINITIVO
INQUADRAMENTO TERRITORIALE 1/10.000

PE EP

LEGENDA
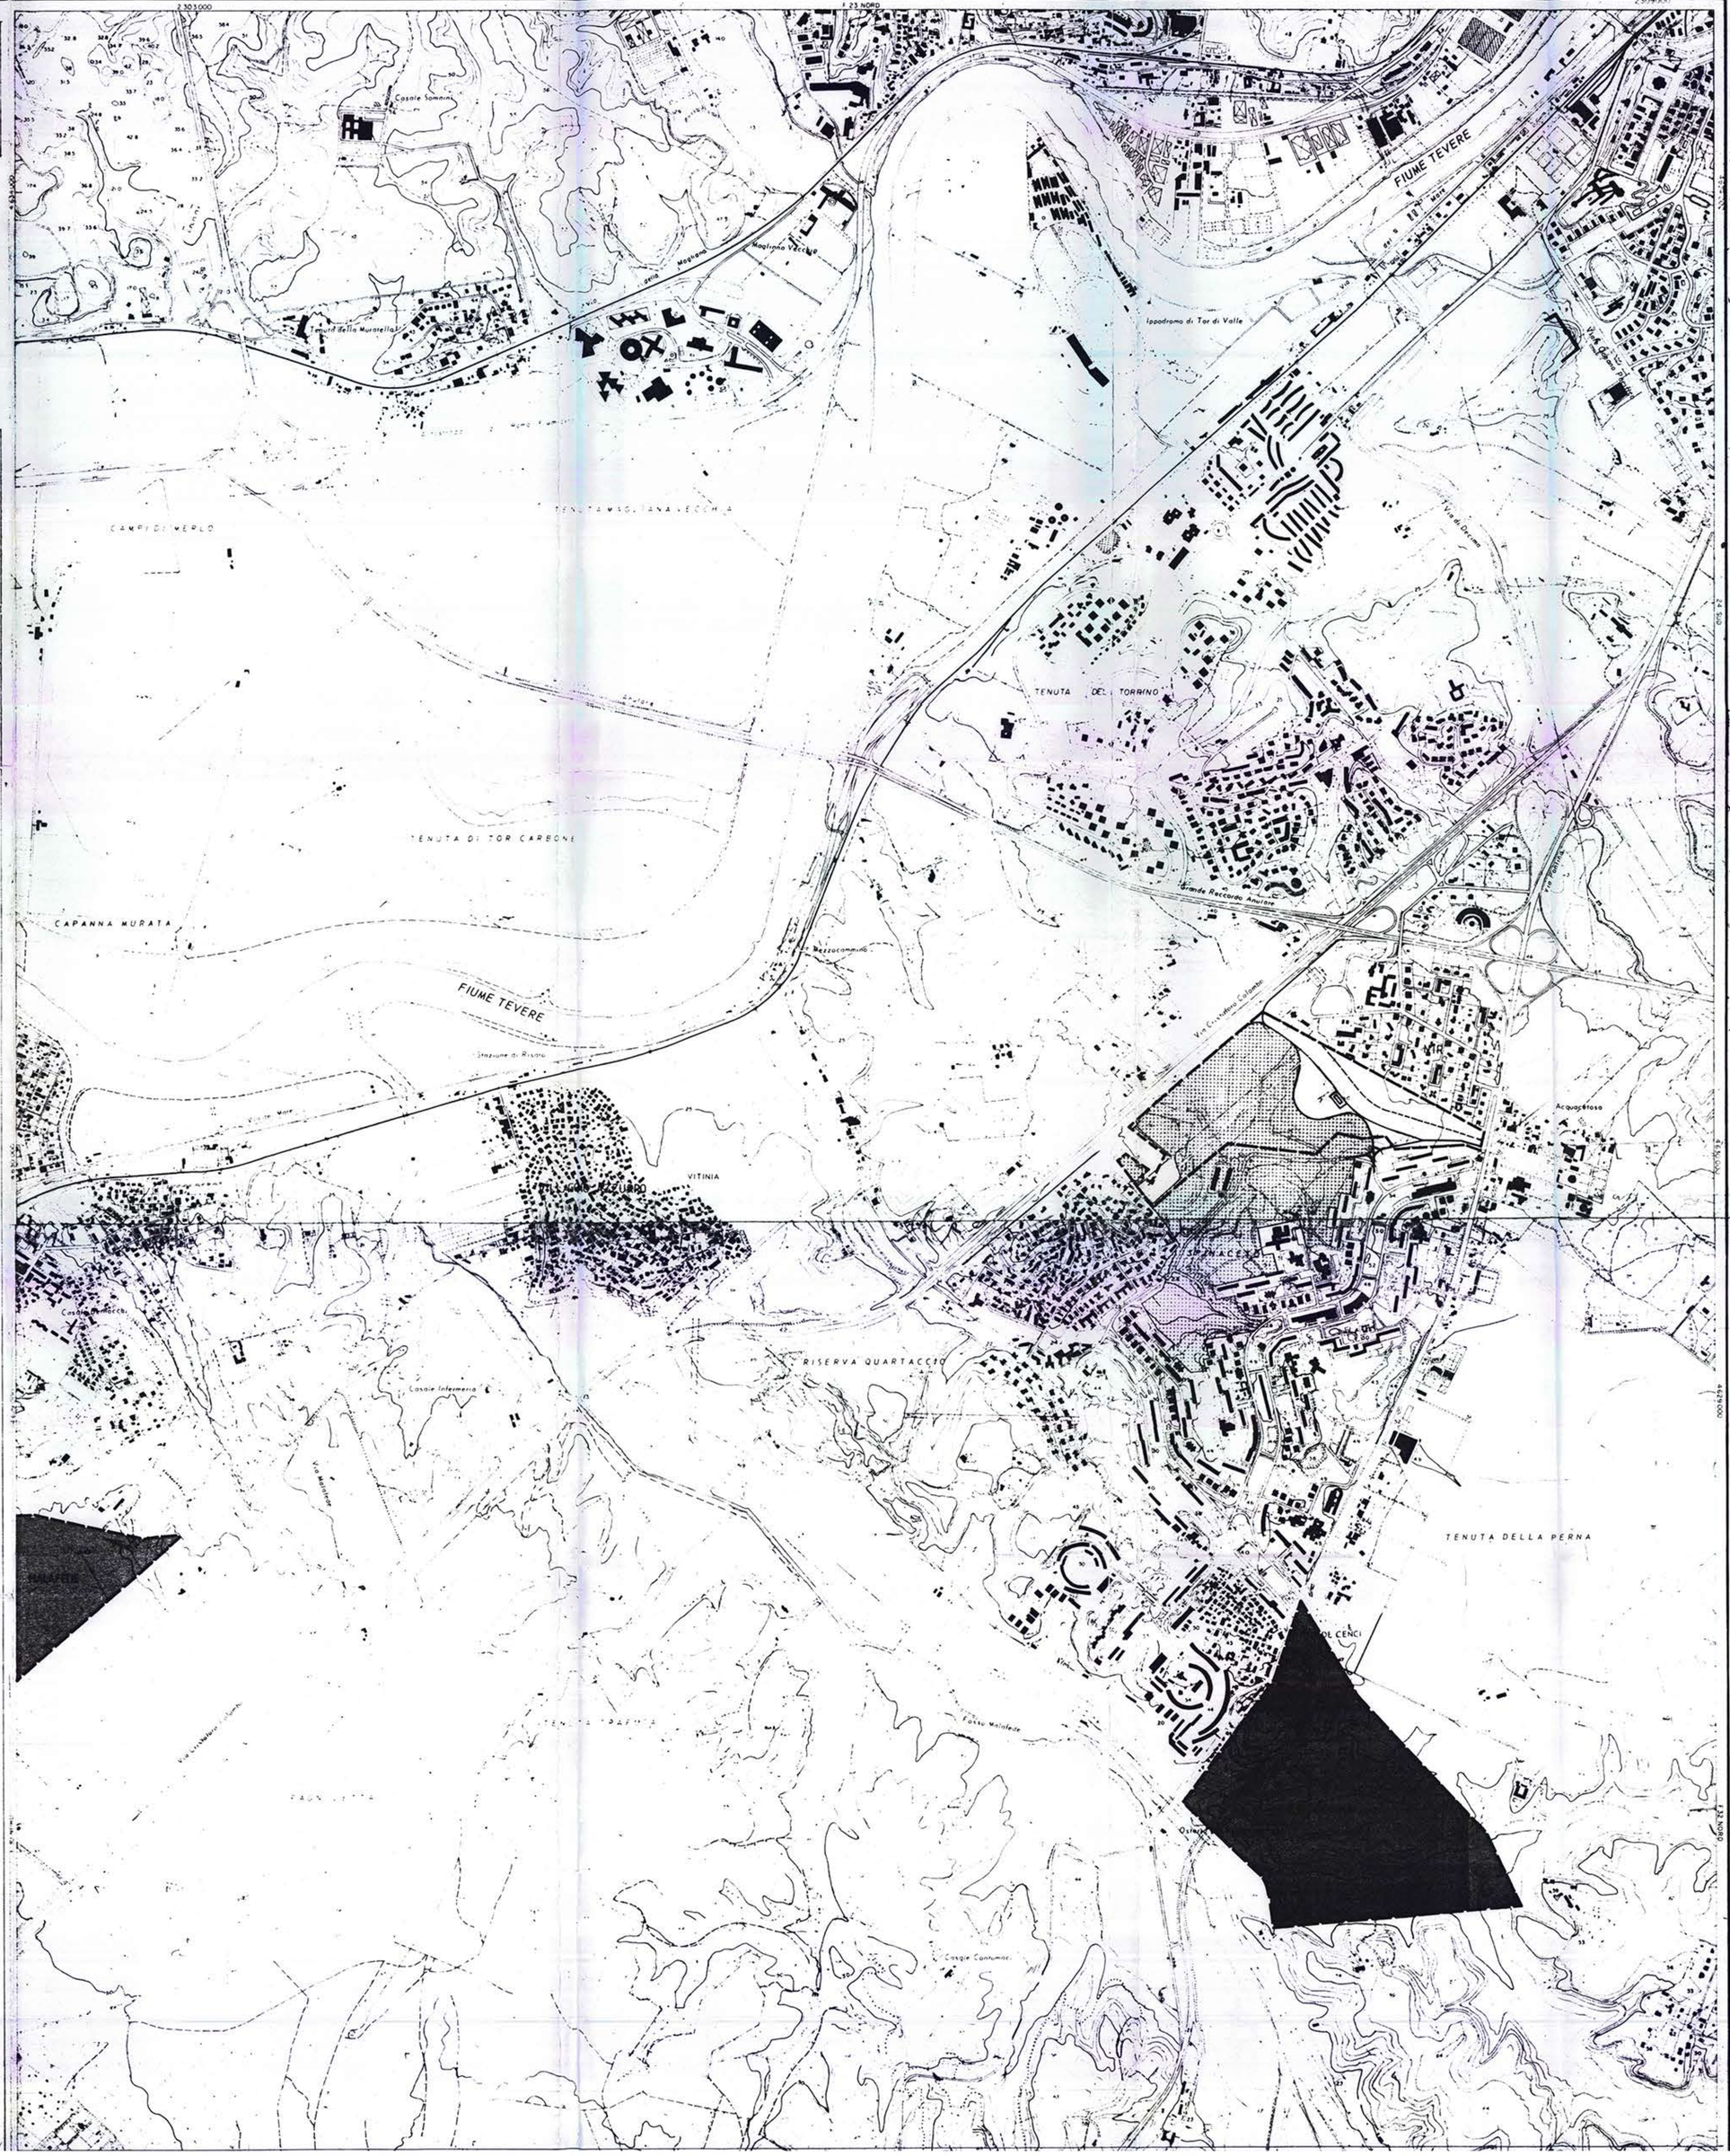
- CONFINI DEI P.E.E.P.
- VIABILITA' DI PIANO
- TRACCIATO DELLA STRADA ROMANA
- PIAZZA DI PROGETTO
- PARCO CAMPAGNA DI SPINACETO