




ROMA CAPITALE

DIPARTIMENTO PROGRAMMAZIONE E ATTUAZIONE URBANISTICA
Direzione Pianificazione Generale - U.O. Piano Regolatore Generale - P.R.G.

PROGRAMMA DI TRASFORMAZIONE URBANISTICA "DI BRAVA" NUOVI TIPI

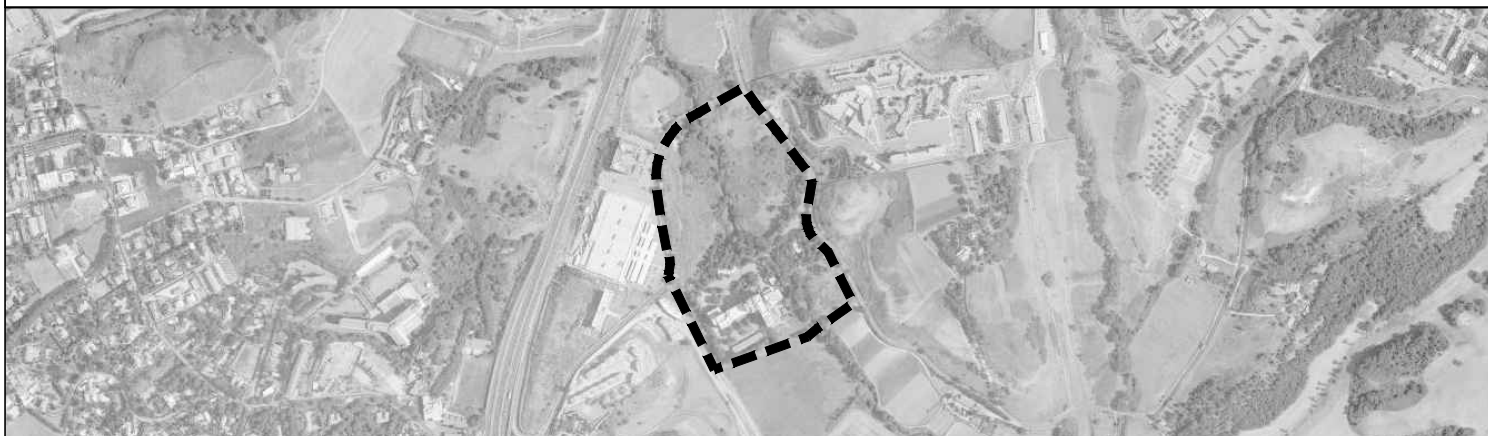

PROPOSTA DI VARIANTE URBANISTICA

PIANO URBANISTICO D'ESECUZIONE

COMPARTO	-	SERIE	A	TAVOLA	1	CODICE COMMESSA	0057
FABBRICATO	-					FILE	\\T-arv-21\PROGETTI\0057 - PRINT DI BRAVA\03 - PROGETTO NUOVI TIPI 2017.pptx\A - NON MODIFICATE - LUGLIO 2014\A1 - PRG PREVIGENTE_CESSIONE\ALLEGATO_A1 - PRG PREVIGENTE_CESSIONE-v03.dwg
OGGETTO AREA IN CESSIONE INQUADRAMENTO SU P.R.G. PREVIGENTE						SCALA	1:10000






REV.	DATA	DESCRIZIONE	REDATTO	VERIFICATO	APPROVATO
00	Febbraio 2012	EMESSO PER CONSEGNA	AO	PB/LP	PB/LP
01	Maggio 2012	EMESSO CON OSSERVAZIONI	GG	PB/LP	PB/LP
02	Luglio 2014	EMESSO PER CONFERENZA DI SERVIZI ESTERNA			
03	Maggio 2017	ADEGUAMENTO PROGETTO ALLE OSSERVAZIONI ABT			

PROPRONTE FINGIEMME di Antonino Testa e C. S.a.s. Via Antonio Bertoloni, 26 - 00197 Roma (RM) tel. 06.809621 - fax 06.8078022 mail: info@gruppononifaci.com	GRUPPO DI PROGETTAZIONE PROGETTO URBANISTICO ARTHEMA S.r.l. ing. Nando Antonelli COLLABORATORI arch. Giulio Giustacori arch. Francesca Falzini
AURELIA CASE di Antonino Testa e C. S.a.s. Via Antonio Bertoloni, 26 - 00197 Roma (RM) tel. 06.809621 - fax 06.8078022 mail: info@gruppononifaci.com	CONSULENZA GEOLOGICA Dott. Claudio Vercelli - Dott.ssa Stefania Trento CONSULENZA ARCHEOLOGICA Dott. Cristiano Ranieri CONSULENZA VEGETAZIONALE Dott. agr. Franco Milito CONSULENZA MOBILITA' E TRAFFICO Arch. Miriam Maiorino CATASTALE Geom. Simone Di Pietra RILIEVO Geom. Nicola Leone

LEGENDA

ZONIZZAZIONE

L'INDICAZIONE DEGLI ARTICOLI SI RIFERISCE ALLE NORME DI ATTUAZIONE DEL PIANO

- ZONA M**
ART. 15
-  **M₁** ATTREZZATURE DI SERVIZI PUBBLICI GENERALI
 -  **M₂** ATTREZZATURE DI SERVIZI PRIVATI
 -  **M₃** ATTREZZATURE DI SERVIZI PUBBLICI DI QUARTIERE
 -  **M₄** ATTREZZATURE PER L'ISTRUZIONE UNIVERSITARIA
-  AREA IN OGGETTO



Individuazione area su P.R.G. Previgente 1965 - Scala 1:10000