

PROGRAMMA DI TRASFORMAZIONE URBANISTICA "DI BRAVA"
 NUOVI TIPI



PROPOSTA DI VARIANTE URBANISTICA

PIANO URBANISTICO D'ESECUZIONE

| | | | |
|------------|--------------------------|--------|-----------------|
| COMPARTO | SERE | TAVOLA | CODICE COMMESSA |
| - | E | - | 0057 |
| FABBRICATO | FILE | | SCALA |
| - | - | | 1:1000 |
| OGGETTO | VERDE E SERVIZI PUBBLICI | | |


| | | | | |
|----|---------------|--------------------------------------------|---------------------|-------|
| 00 | Febbraio 2012 | EMISSO PER CONSEGNA | Art. D. Eman. LP 16 | LP 16 |
| 01 | Maggio 2012 | EMISSO CON OSSERVAZIONI | Art. D. Eman. LP 16 | LP 16 |
| 02 | Luglio 2014 | EMISSO PER CONSENSO DA SERVIZI ESTERNA | Art. D. Eman. LP 16 | LP 16 |
| 03 | Maggio 2017 | ADEGUAMENTO PROGETTO ALLE OSSERVAZIONI ABT | Art. D. Eman. LP 16 | LP 16 |

| | |
|---|---|
| PROFONTE | GRUPPO DI PROGETTAZIONE |
| FINGIEMME di Antonio Testa e C. S.p.A. Via Antonio Bertolini, 26 - 00197 Roma (RM) tel. 06.809621 - fax 06.8078022 mail: info@gruppoanf.it | ARTHEMA S.p.A. ing. Nando Antonelli collaboratori: arch. Francesca Falzari arch. Giulio Giustolisi CONSULENZA GEOLOGICA Dott. Claudio Vercelli - Dott.ssa Stefania Trento CONSULENZA ARCHEOLOGICA Dott. Cristiano Ranieri CONSULENZA VEGETAZIONALE Dott. agr. Franco Milillo CONSULENZA MOBILITA' E TRAFFICO Arch. Miriam Maiorino CANTIERE Geom. Simone Di Pietra REVIZIO Geom. Nicola Leone |
| AURELIA CASE di Antonio Testa e C. S.p.A. Via Antonio Bertolini, 26 - 00197 Roma (RM) tel. 06.809621 - fax 06.8078022 mail: info@gruppoanf.it | |

LEGENDA

- LIMITE INTERVENTO
- LIMITE PROPRIETA'
- LIMITE DI PERTINENZA DALLA FASCIA STRADALE (12 mt)
- FASCIA DI RISPETTO DAL FOSSO (mt 50,00)
- FASCIA DI RISPETTO DAL FOSSO (mt 75,00)
- PERIMETRO ex L2
- AMBITO FOSSO DELLA MAGLIANELLA
- SEDE STRADALE
- SERVIZI
- PISTA CICLABILE
- VERDE PUBBLICO

| VERDE E SERVIZI PUBBLICI | | DI PROGETTO | DA NORMA |
|--------------------------------|-----|------------------|-----------------------|
| VERDE | V 1 | 20.211,60 | |
| | V 2 | 25.188,51 | |
| | V 3 | 7.110,27 | |
| TOTALE VERDE | | 52.510,38 | > 11.391,82 |
| SERVIZI | S 1 | 7.692,82 | |
| TOTALE SERVIZI PUBBLICI | | 7.692,82 | > 7.618,42 |
| TOTALE GENERALE | | 60.203,20 | > 19.010,24 |

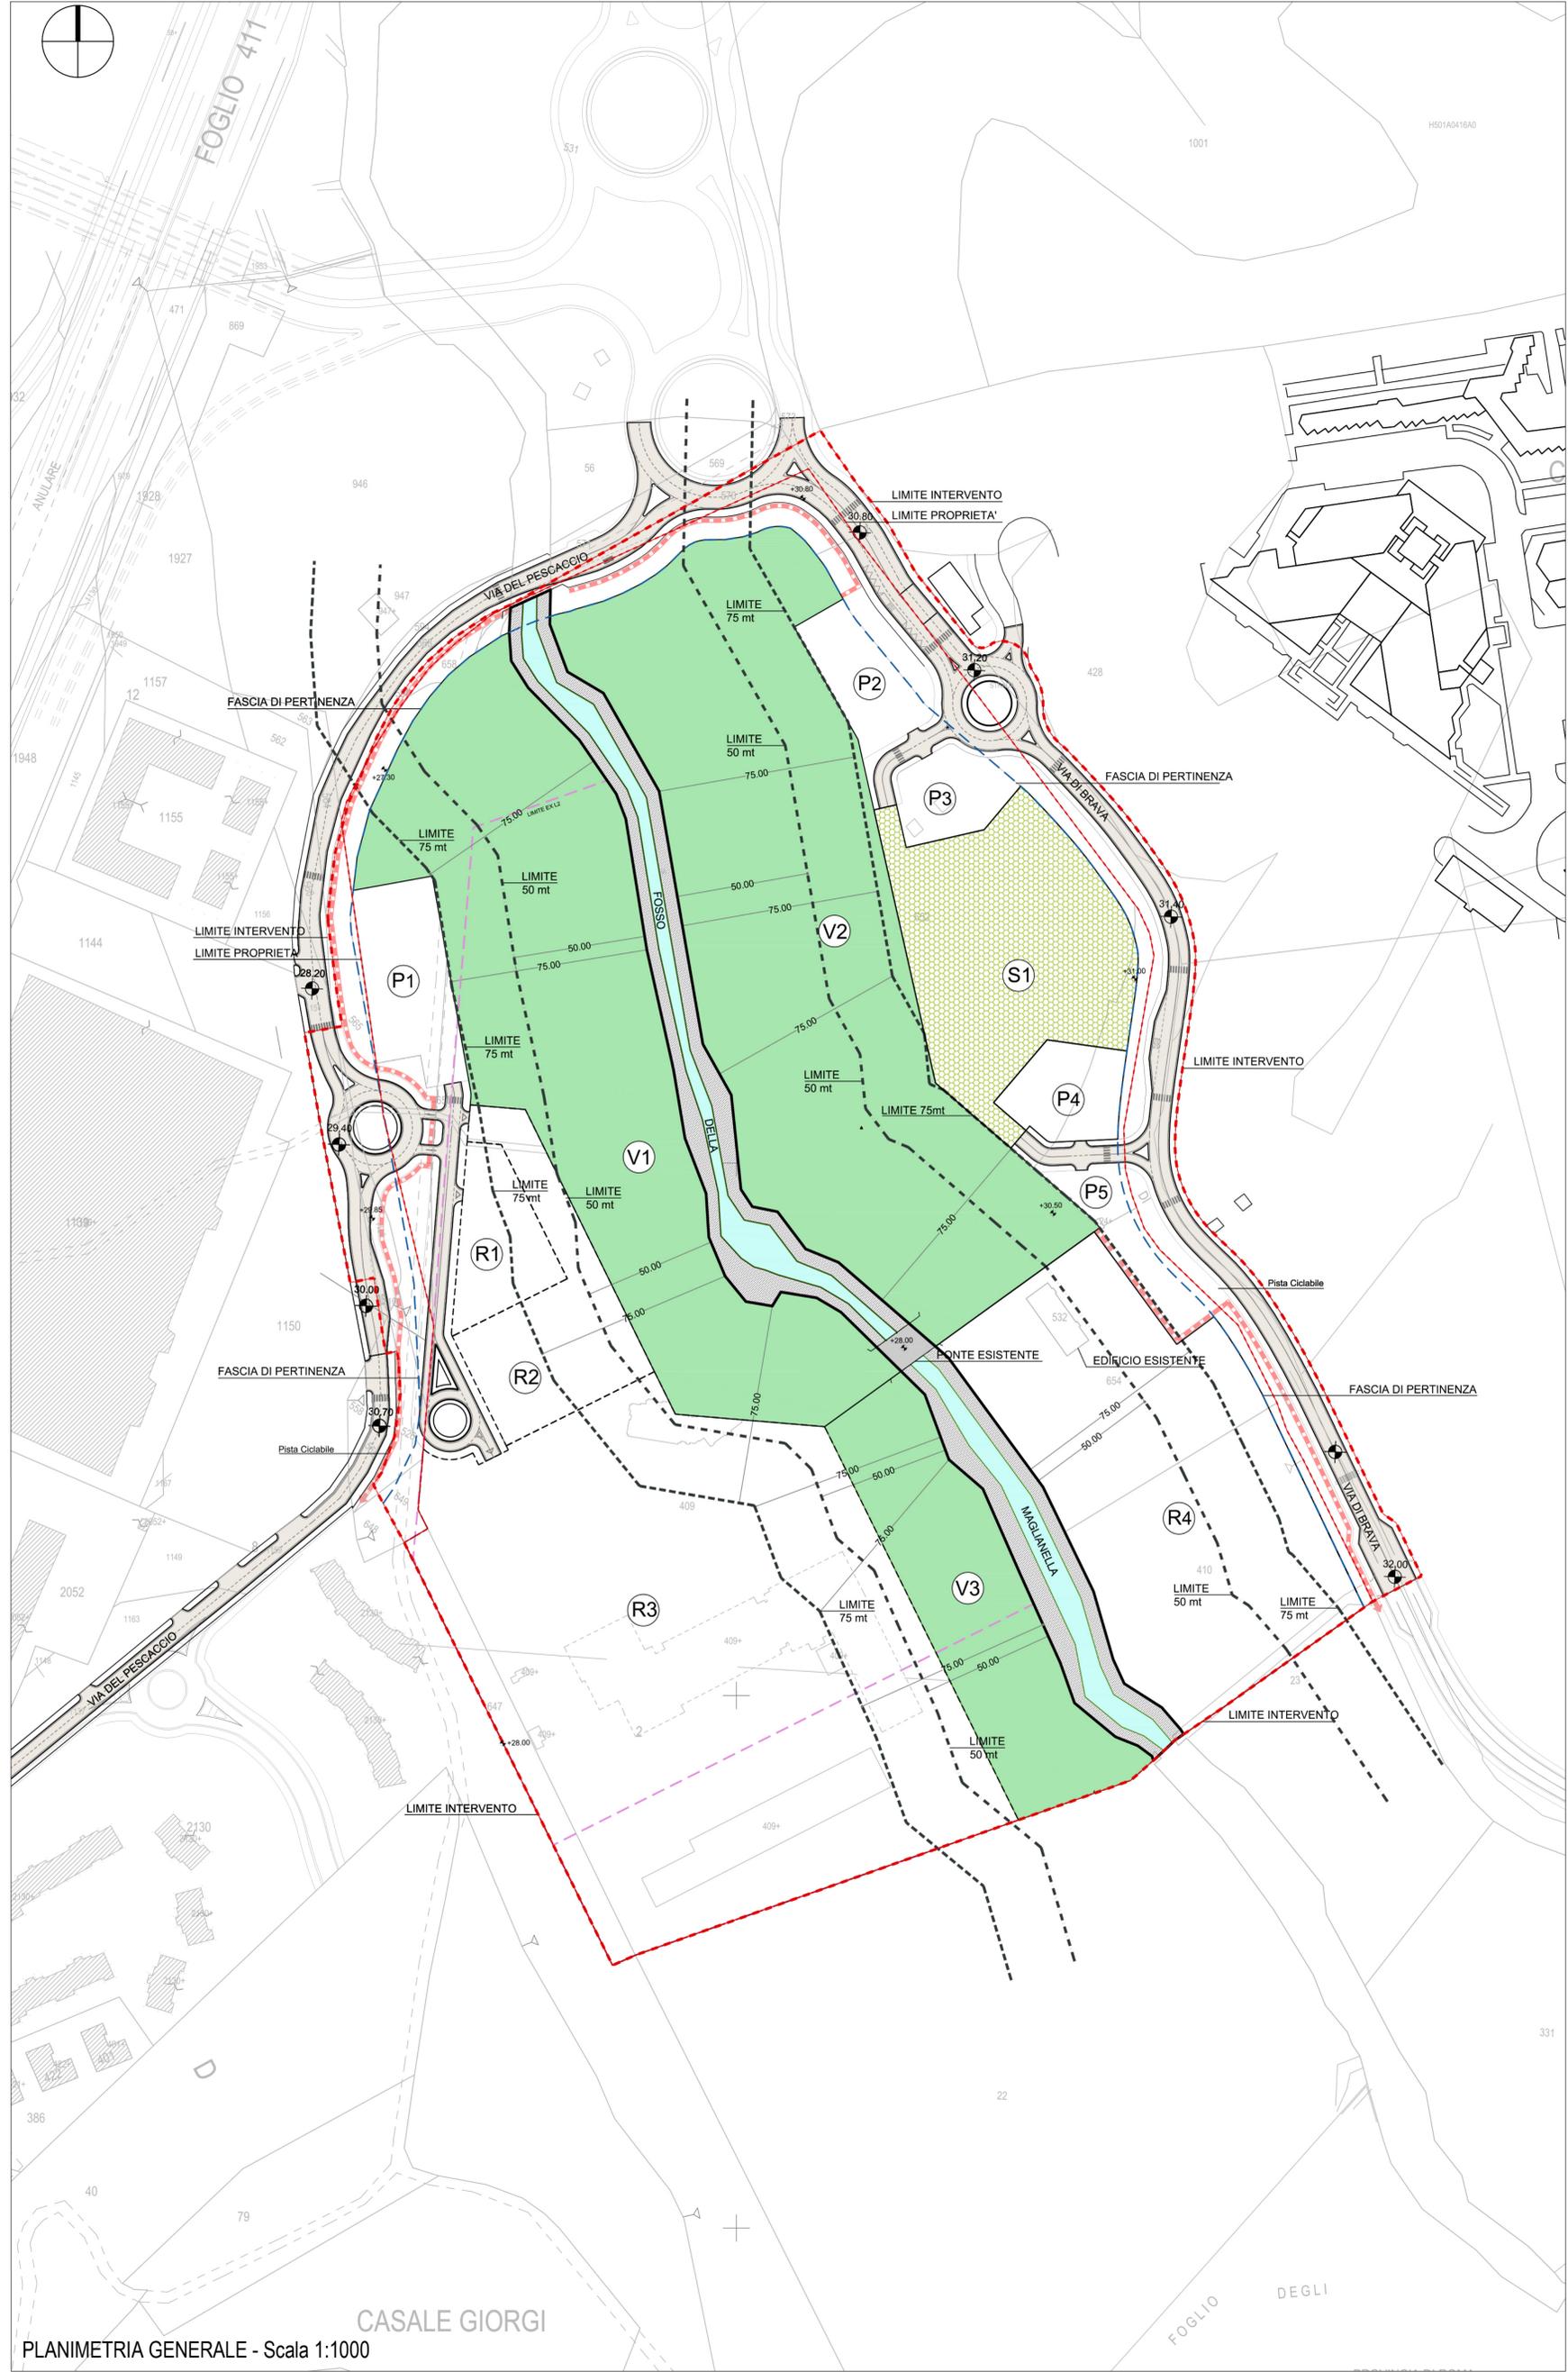

CASALE GIORGI
 PLANIMETRIA GENERALE - Scala 1:1000