


PROGRAMMA DI TRASFORMAZIONE URBANISTICA "DI BRAVA"
 NUOVI TIPI

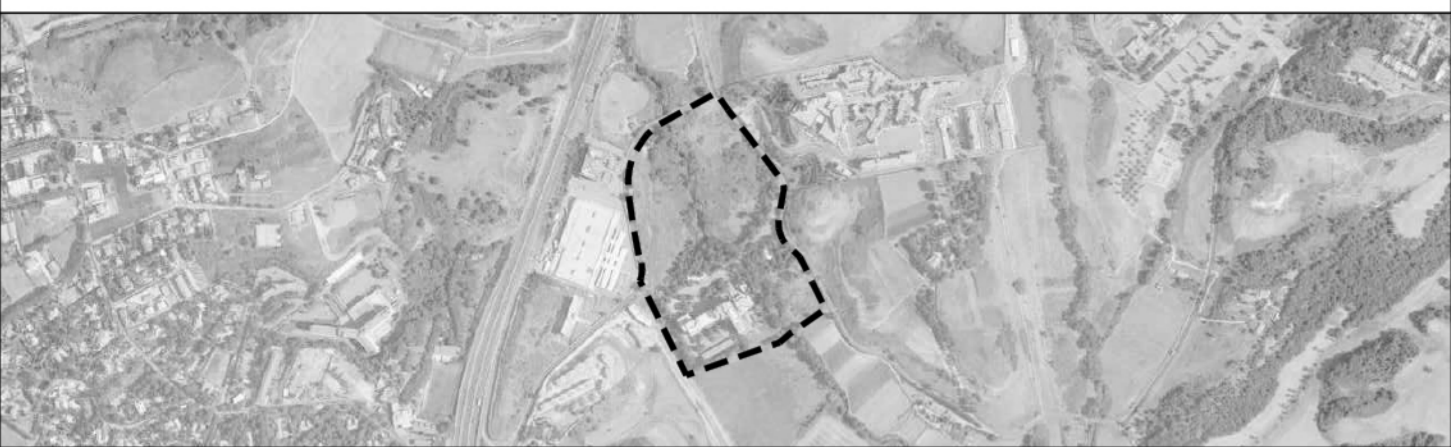

PROPOSTA DI VARIANTE URBANISTICA

PIANO URBANISTICO D'ESECUZIONE

COMPARTO	SERIE	TAVOLA	CODICE COMMESA
-	F	-	0057
FABBRICATO			FILE
-			-
OGGETTO			SCALA
			1:1000 ; 1:2000

SUPERFICI PRIVATE

D1	Maggio 2012	EMISSO CON OSSERVAZIONI	GO	PREL	PREL
D2	Luglio 2014	EMISSO PER CONFERENZA DI SERVIZI ESTERNA	GO	PREL	PREL
D3	Maggio 2015	NUOVI TIPI	FF	LP	LP
D4	Maggio 2017	ADEGUAMENTO PROGETTO ALLE OSSERVAZIONI ABT	FF	LP	LP

PROFONTE
FINGIEMME
 di Antonio Tella e C. S.a.s.
 Via Antonio Bertolini, 26 - 00197 Roma (RM)
 tel. 06.809621 - fax 06.8078922
 mail: info@fingiemme.com

CONSORZIO GEOLOGICO
 Dott. Claudio Vercelli - Dott.ssa Stefania Trento

CONSORZIO ARCHEOLOGICO
 Dott. Cristiano Ranieri

CONSORZIO VEGETAZIONALE
 Dott. agr. Franco Mitto

CONSORZIO MOBILITÀ E TRAFFICO
 Arch. Miriam Maiorino

CATASTRE
 Geom. Simone Di Pietra

RELEVÉ
 Geom. Nicola Leone

LEGENDA ZONIZZAZIONE

- - - - - LIMITE INTERVENTO
 - - - - - LIMITE PROPRIETÀ
 - - - - - LIMITE DI PERTINENZA DALLA FASCIA STRADALE (12 mt)
 - - - - - FASCIA DI RISPETTO DAL FOSSO (mt 50.00)
 - - - - - FASCIA DI RISPETTO DAL FOSSO (mt 75.00)
 - - - - - PERIMETRO ex L2
 - AMBITO FOSSO DELLA MAGLIANELLA
- AREE PRIVATE
- Rn COMPARTI FONDIARI RESIDENZIALI
 - R1 COMPARTO FONDIARIO NON RESIDENZIALE - COMMERCIALE
 - R4 COMPARTO FONDIARIO NON RESIDENZIALE - SERVIZI PRIVATI - ATTREZZATURE COLLETTIVE PER LO SPORT

AREE DI PROGETTO				
COMPARTI			Superficie	S.U.L.
			fondiaria	
			mq	mq
R 1	COMMERCIALE		1.855,72	373,00
R 2	RESIDENZIALE		3.952,20	3.266,25
R 3	RESIDENZIALE		30.953,30	40.686,19
R 4	SERVIZI		14.840,52	270,00
TOTALE			51.601,74	44.595,44

