




**PROGRAMMA INTEGRATO Xa2 - CIAMPINO**  
 Città da ristrutturare tessuto prevalentemente per attività art. 53 NTA del PRG

**Responsabile del procedimento:** Arch. Paolo Ceccarelli  
**Coordinatore progetto:** Arch. Maurizio Geusa

**Programma urbanistico preliminare:** Arch. Paolo Ceccarelli, Arch. Maria Teresa Giordani, Ing. Rocco Maio  
**Collaboratori Tecnici programma urbanistico preliminare:** Geom. Paolo Di Franco, Geom. Antonio De Luca, I.t.g.s.i.t. Anna Simoncelli  
**Collaboratori Amministrativi programma urbanistico preliminare:** Dott.ssa Rossana Corrado, Dott.ssa Floriana D'Urso, Dott.ssa Sonia Franzelli, Liliana Gramillano, Ilaria Monterubianesi

**Soggetto promotore del Programma Integrato:** Consorzio Xa2 Ciampino  
**Progetto urbanistico promotore / Progettisti:** ADLM Architetti - capogruppo: Arch. Maurizio Moretti  
**Progetto di coordinamento urbanistico:** ADLM Architetti - capogruppo: Arch. Maurizio Moretti

Scala: <b>1_5000</b>	Programma Preliminare <b>SCHEMA DI ASSETTO</b>	Serie: <b>PP</b>
Data: <b>Dicembre 2012</b>		Tavola: <b>04</b>

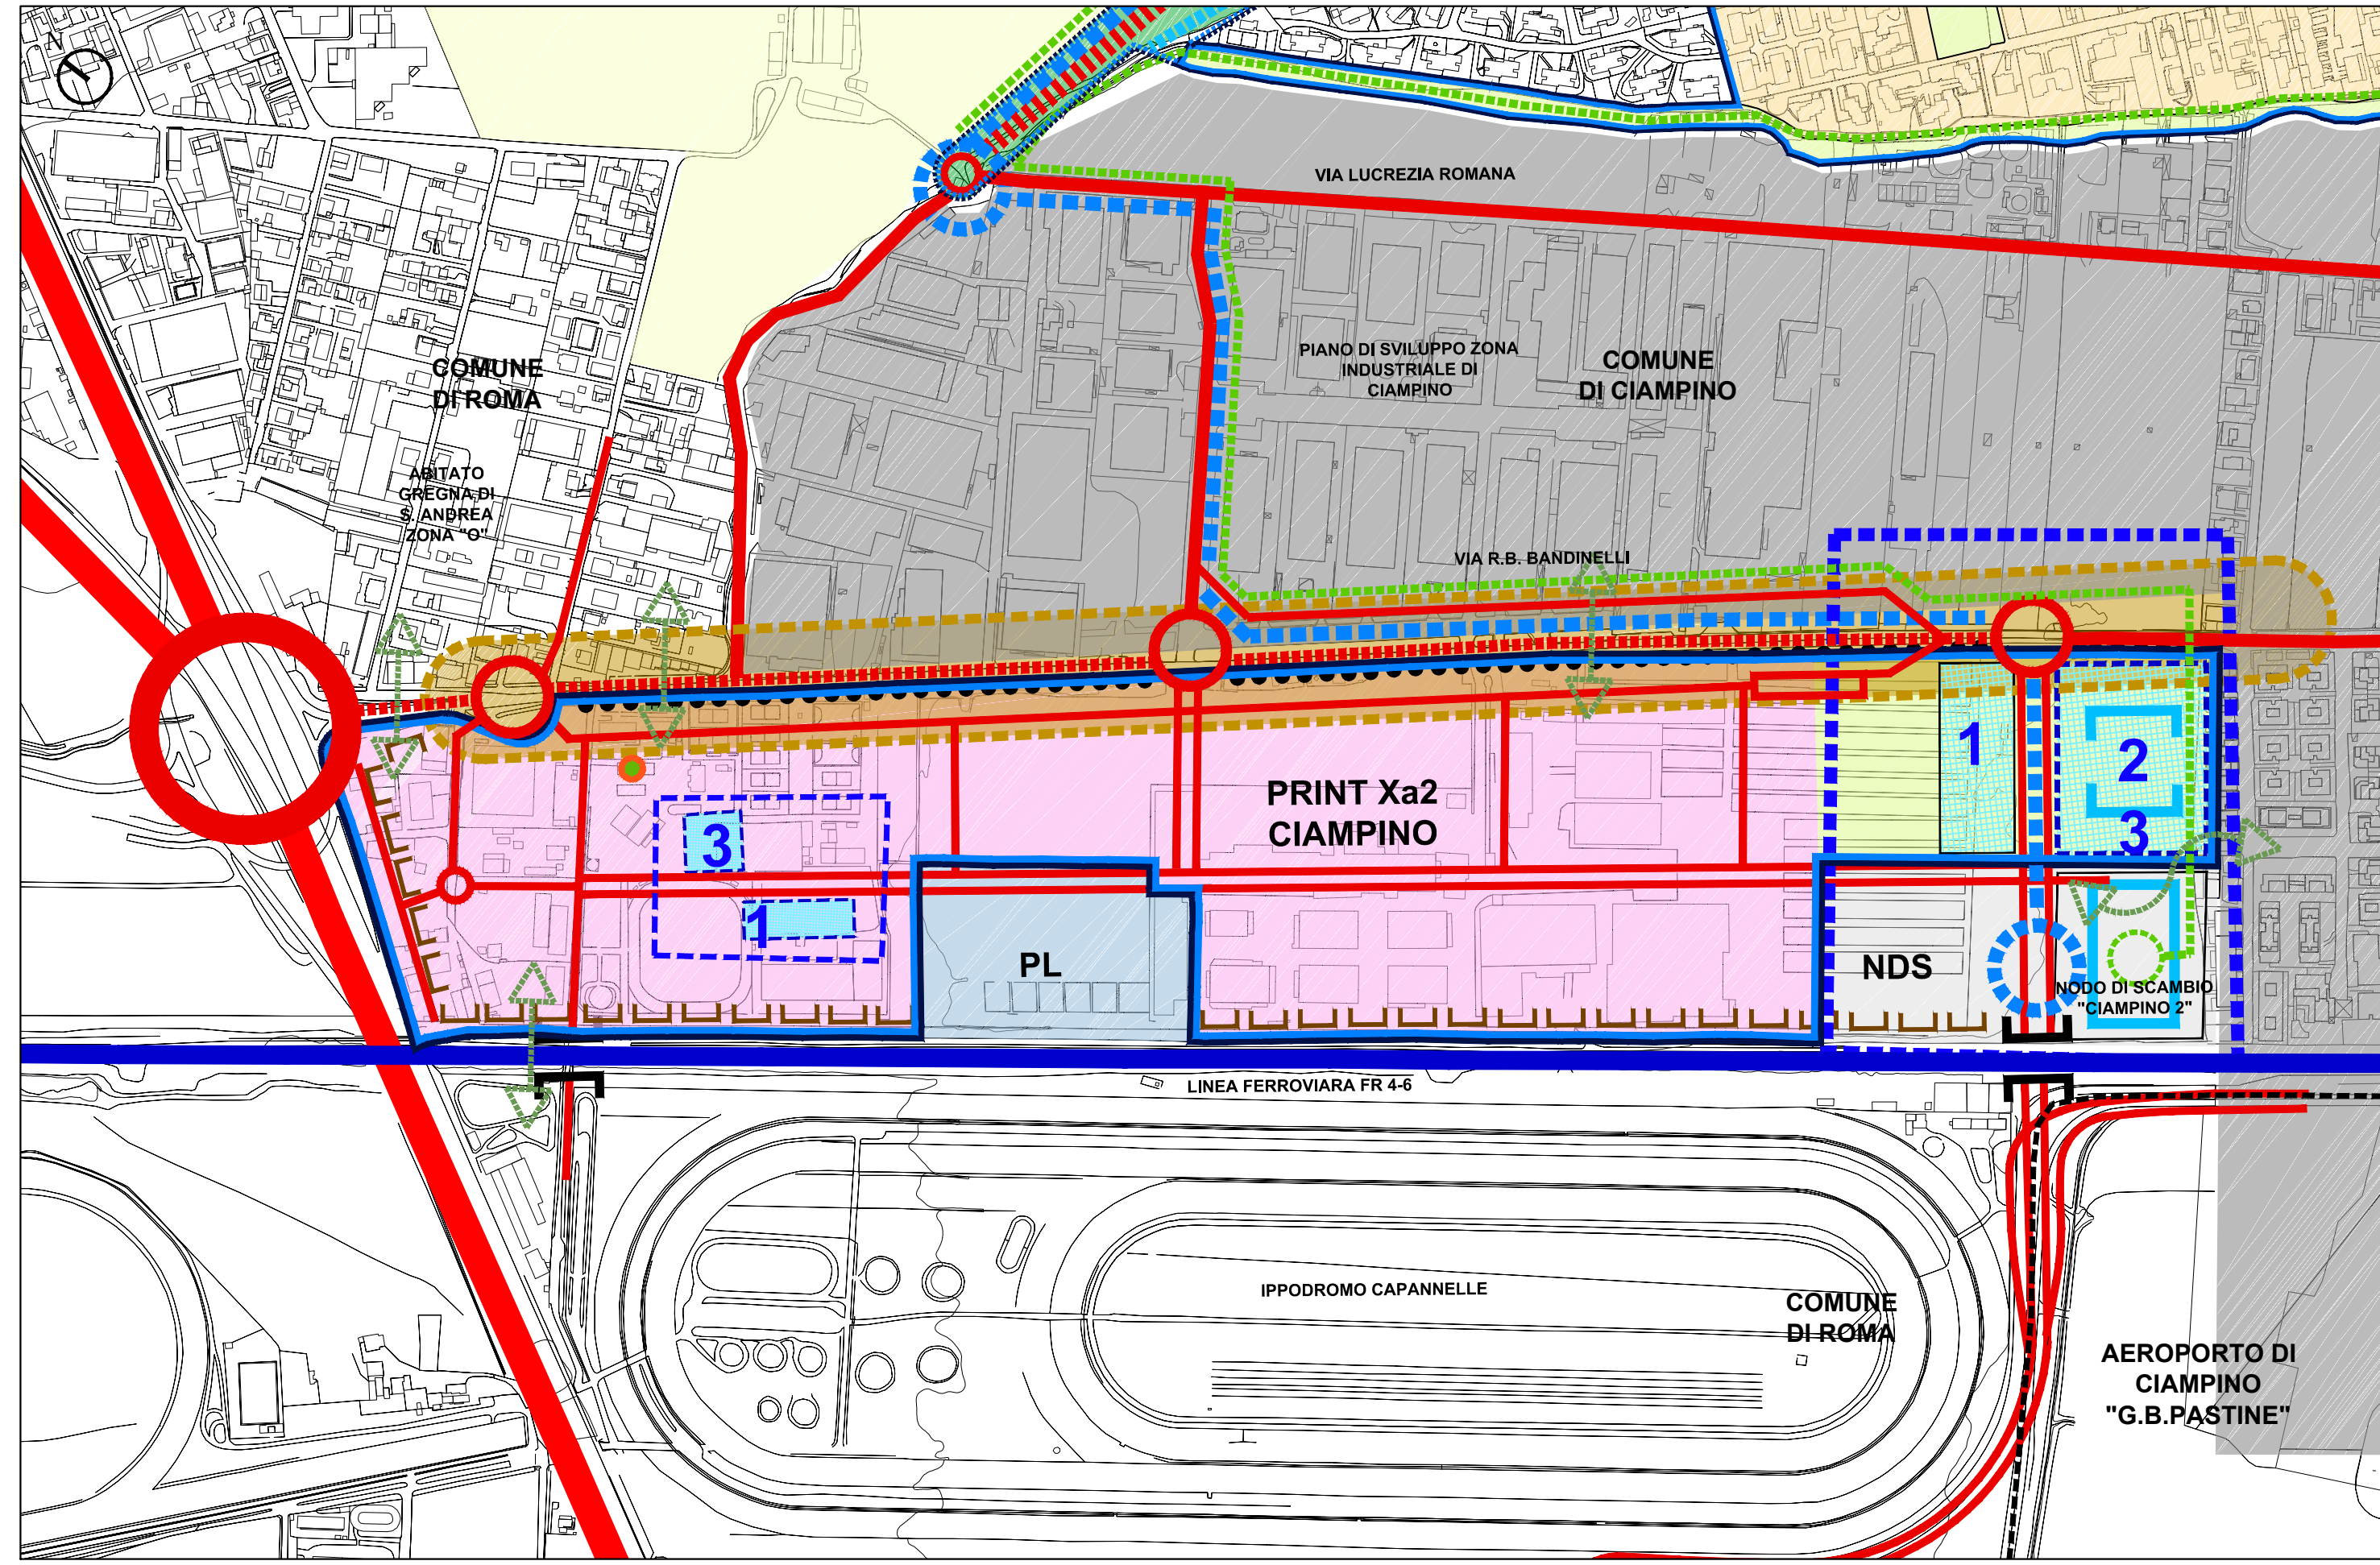

**LEGENDA**

**PERIMETRI**

- Perimetro del PRINT Xa2-CIAMPINO
- Perimetro altri PRINT
- Aeroporto di Ciampino "G.B.Pastine"

**MOBILITA'**

- Rete viaria principale di attraversamento
- Nodi viari principali
- Rete viaria d'impianto e di attraversamento
- Rete e nodi viari di nuova progettazione
- Ristrutturazione della viabilità esistente
- Proposta di una nuova viabilità tangenziale interquartiere
- Corridoio del trasporto pubblico locale T5
- Rete e nodi degli attraversamenti ciclabili
- Linea ferroviaria FR 4-6
- Infrastrutture per la mobilità - NDS
- Infrastrutture per la mobilità - Piattaforma logistica

**SISTEMA INSEDIATIVO**

- Città da Ristrutturare, tessuti prevalentemente residenziali
- Città da Ristrutturare, tessuti prevalentemente per attività

**SISTEMA DEI SERVIZI**

- Aree a Verde pubblico e servizi pubblici locali
- Servizi pubblici di progetto
- Servizi sportivi pubblici di progetto
- Nuovi fronti pubblici di progetto

**EMERGENZE STORICO-ARCHITETTONICHE ED AMBIENTALI**

- Parco Regionale dell'Appia Antica
- Edifici d'interesse storico-architettonico

**SISTEMA DEL VERDE**

- Aree agricole di pregio
- Parco lineare e recupero ambientale del fosso dell'acqua mariana
- Fronte di alberature ad alto fusto
- Margine verde strutturato
- Fascia verde di mitigazione
- Rete idrografica minore

**POLARITA'**

- Nuove polarità di servizi
- 1 Spazi urbani integrati di servizi pubblici e verde pubblico attrezzato
- 2 Spazi urbani di servizi commerciali pubblici: mercato comunale
- 3 Spazi urbani qualificati: piazza
- Nuovo asse di ristrutturazione urbana
- Nuova connessione visiva e funzionale con l'abitato di Ciampino
- Connessione funzionale