


motto: **Rambla Verde San Lorenzo**
Arte, Musica, Sport



Vista dalla tangenziale

Il progetto propone una grande Rambla Verde, spazio pubblico lineare che integra nel disegno urbano gli edifici circostanti e organizza le funzioni dal Viale dello Scalo fino al Parco delle Mura

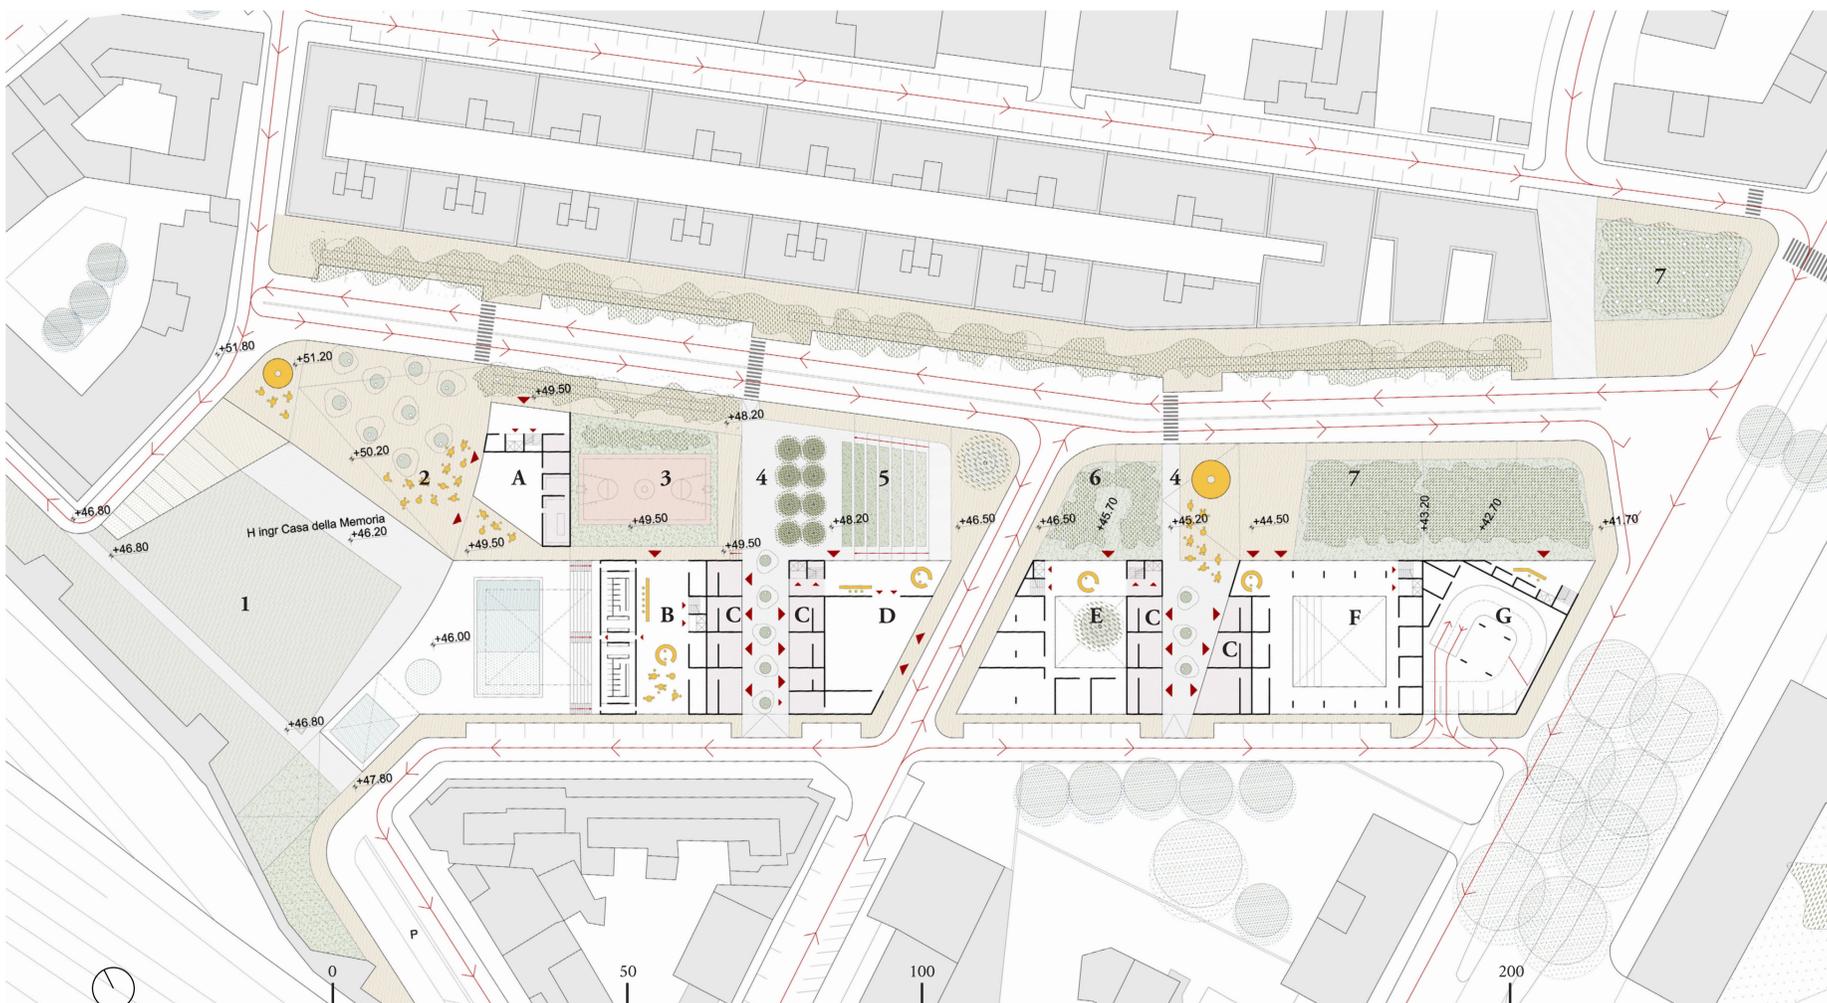


L'articolazione dei piani terra e della relazione interno - esterno - Rambla Verde

Ipiani terra degli edifici sono permeabili e stabiliscono un rapporto diretto di visuali e relazioni con la Rambla. Gli edifici di progetto e i prospetti degli


edifici storici su via dei Lucani lavorano sinergicamente al fine di disegnare le quinte del boulevard, potenziale fulcro e polo attrattivo del quartiere.

- 1. Parco delle Mura
- 2. La Nuova piazza Belvedere
- 3. Lo sport outdoor
- 4. Percorsi pedonali, mezzi di pronto intervento e carico/scarico merci
- 5. La Cavea all'aperto
- 6. Il giardino dei bambini
- 7. Il parco dello Scalo
- A. Ristorante
- B. Centro sportivo
- C. Negozi - Workshop artigianali
- D. Centro per arte, esposizioni ed eventi
- E. Centro socio - sanitario per l'infanzia
- F. Spazi associativi per incontri ed eventi, eventuale ricollocazione associazioni
- G. Parcheggio multipiano

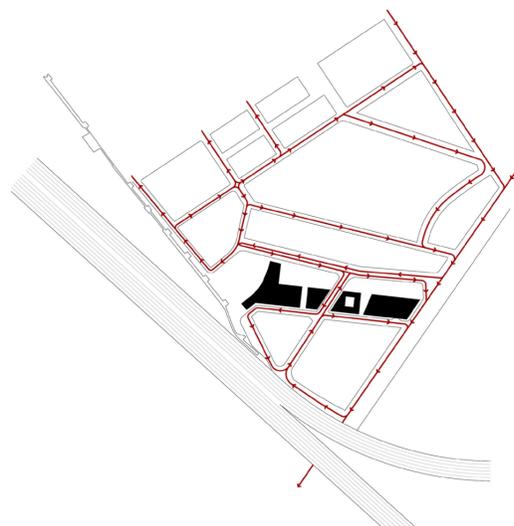

Schema della mobilità


La mobilità carrabile è modificata a favore di una maggiore fluidità di circolazione. Al fine di ottenere una ricucitura dell'unitarietà del lotto, si prevede il recupero del rapporto diretto con le mura storiche mediante una redistribuzione del traffico alternativa all'interno dell'area di progetto.

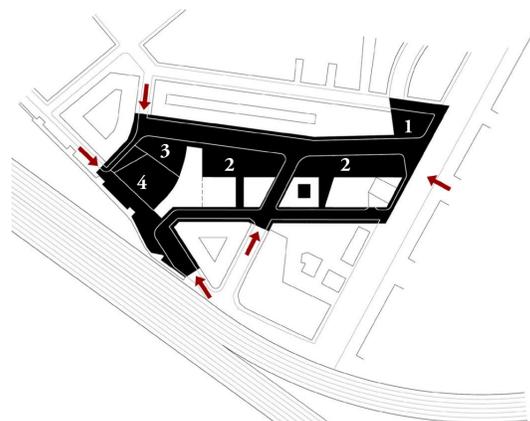

80% Spazio aperto
20% Sup. costruita

Il rapporto tra pieni e vuoti

Gli spazi aperti strutturano l'intervento e sono articolati in 5 vocazioni prevalenti:
1 - Il terminale di Via dei Lucani, recupera il tracciato di Via delle Sette Chiese
2 - La Rambla con le funzioni pubbliche
3 - La Piazza Belvedere
4 - Il parco delle Mura

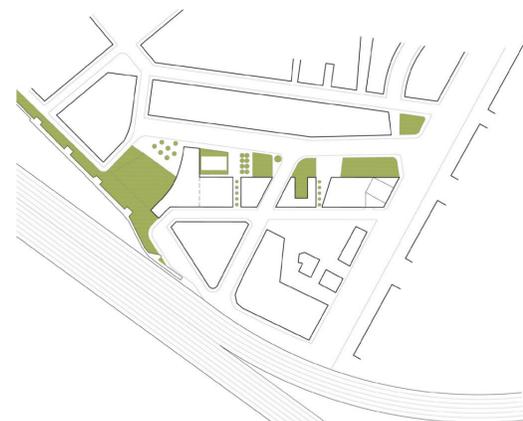


24% Sup. carrabile
21% Sup. pedonale minerale
35% Sup. permeabile/verde

Schema del verde e delle superfici permeabili

La Rambla è disegnata da una successione di stanze dove il verde è protagonista e attivatore di relazioni urbane. Il verde struttura e organizza lo spazio in continuità con gli edifici circostanti e le funzioni dei piani terra dell'intervento. Lungo lo scalo costituisce una buffer zone che protegge il quartiere da traffico e inquinamento.

motto: **Rambla Verde San Lorenzo**
Arte, Musica, Sport


Il Parco delle Mura e la Piazza Belvedere

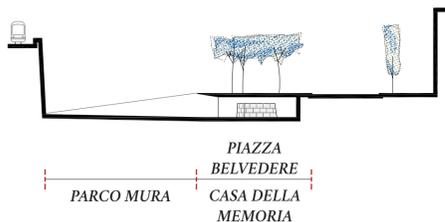

Il disegno del parco a ridosso delle mura consente l'articolazione di uno spazio esterno su diversi piani. La piazza Belvedere si affaccia sul Parco delle Mura e costituisce la copertura della Casa della Memoria, stanza ipogea dove è previsto il riposizionamento del sacello attualmente sito in Viale Scalo San Lorenzo. Tale operazione è volta a creare un parco fruibile che, attraverso un sistema di visuali, si relazioni con la memoria storica del luogo e la valorizzi.



Schema delle visuali verso gli elementi monumentali e simbolici dell'intorno urbano

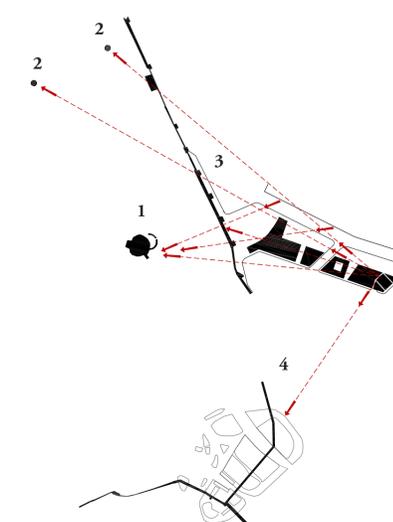


1. Tempio della Minerva Medica
2. Torri Mazzoniane
3. Mura Aureliane
4. Porta Maggiore

La piazza Belvedere e il parco delle Mura - Vista dalle case di Via dei Lucani

La piazza Belvedere è un grande spazio pubblico minerale che si affaccia sul parco delle Mura, questo è animato dalle funzioni sportive allcate e dalle attività della Casa della Memoria.

- 650 mq Casa della Memoria
- 915 mq Ristorazione, attività commerciali e workshop artigianali
- 5345 mq Attrezzature sportive indoor
- 630 mq Centro civico
- 1630 mq Centro per l'arte, esposizioni e Spazi ricreativi
- 1040 mq Residenze temporanee e stagionali per le famiglie e genitori dei bambini in cura
- 990 mq Centro socio-sanitario dedicato all'infanzia
- 1000 mq Residence legato al coworking
- 2730 mq Coworking
- 770 mq Spazi associativi per incontri ed eventi/riposizionamento associazione comunità
- 4700 mq Parcheggi indoor

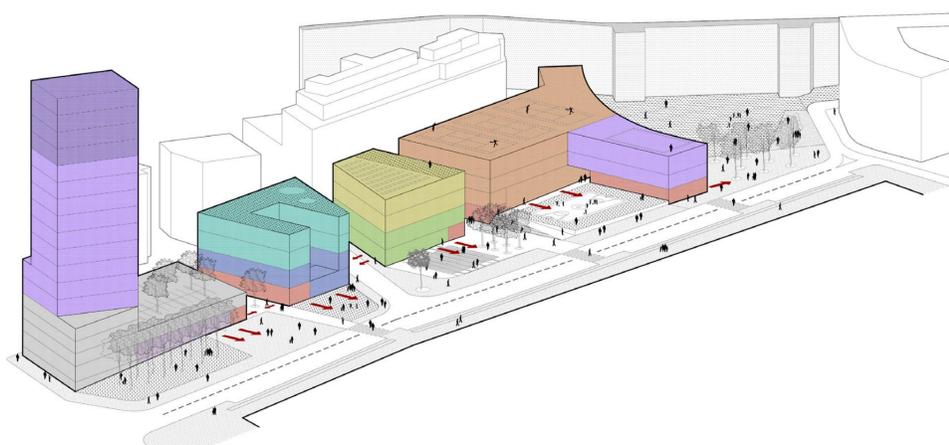


Le funzioni al piano terra animano lo spazio pubblico.

La distribuzione spaziale del programma funzionale è pensata affinché le funzioni possano contribuire a mantenere vivo, pulito e sicuro lo spazio urbano.

Il programma funzionale e le relazioni con gli spazi aperti



Planivolumetrico di progetto

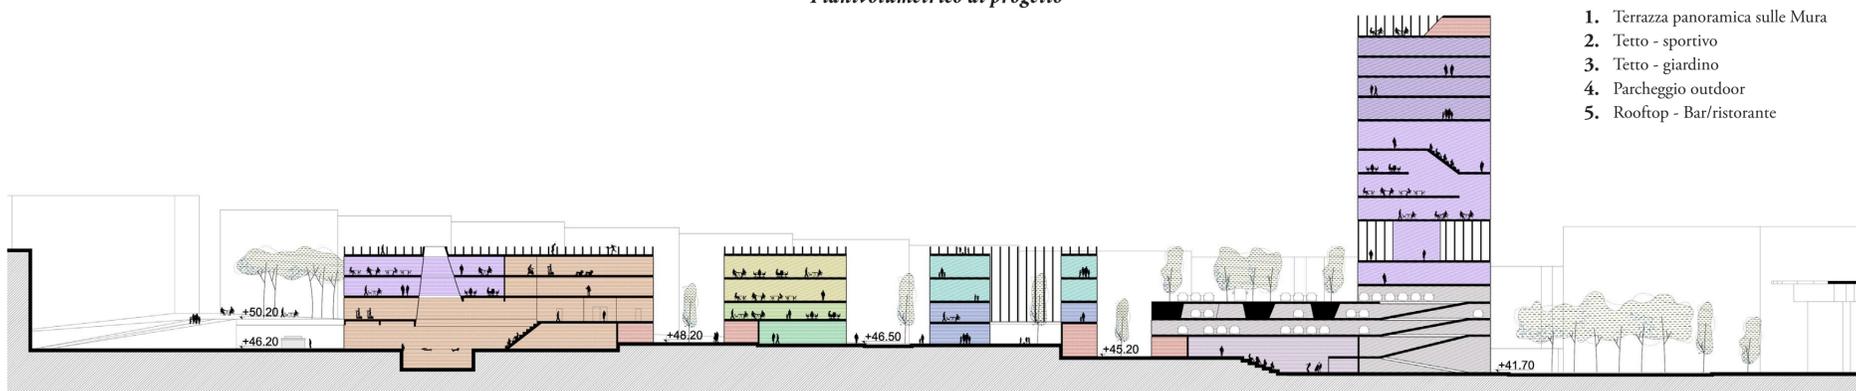

Sezione longitudinale di progetto

1. Terrazza panoramica sulle Mura
2. Tetto - sportivo
3. Tetto - giardino
4. Parcheggio outdoor
5. Rooftop - Bar/ristorante