




Assessorato
all'Urbanistica
Dipartimento
Programmazione
e Attuazione
Urbanistica

Programma di rigenerazione urbana San Lorenzo - via dei Lucani

Inquadramento "Area da Rigenerare San Lorenzo - via dei Lucani" - Perimetro su CTRN

Giugno 2019

Elab. 2.b

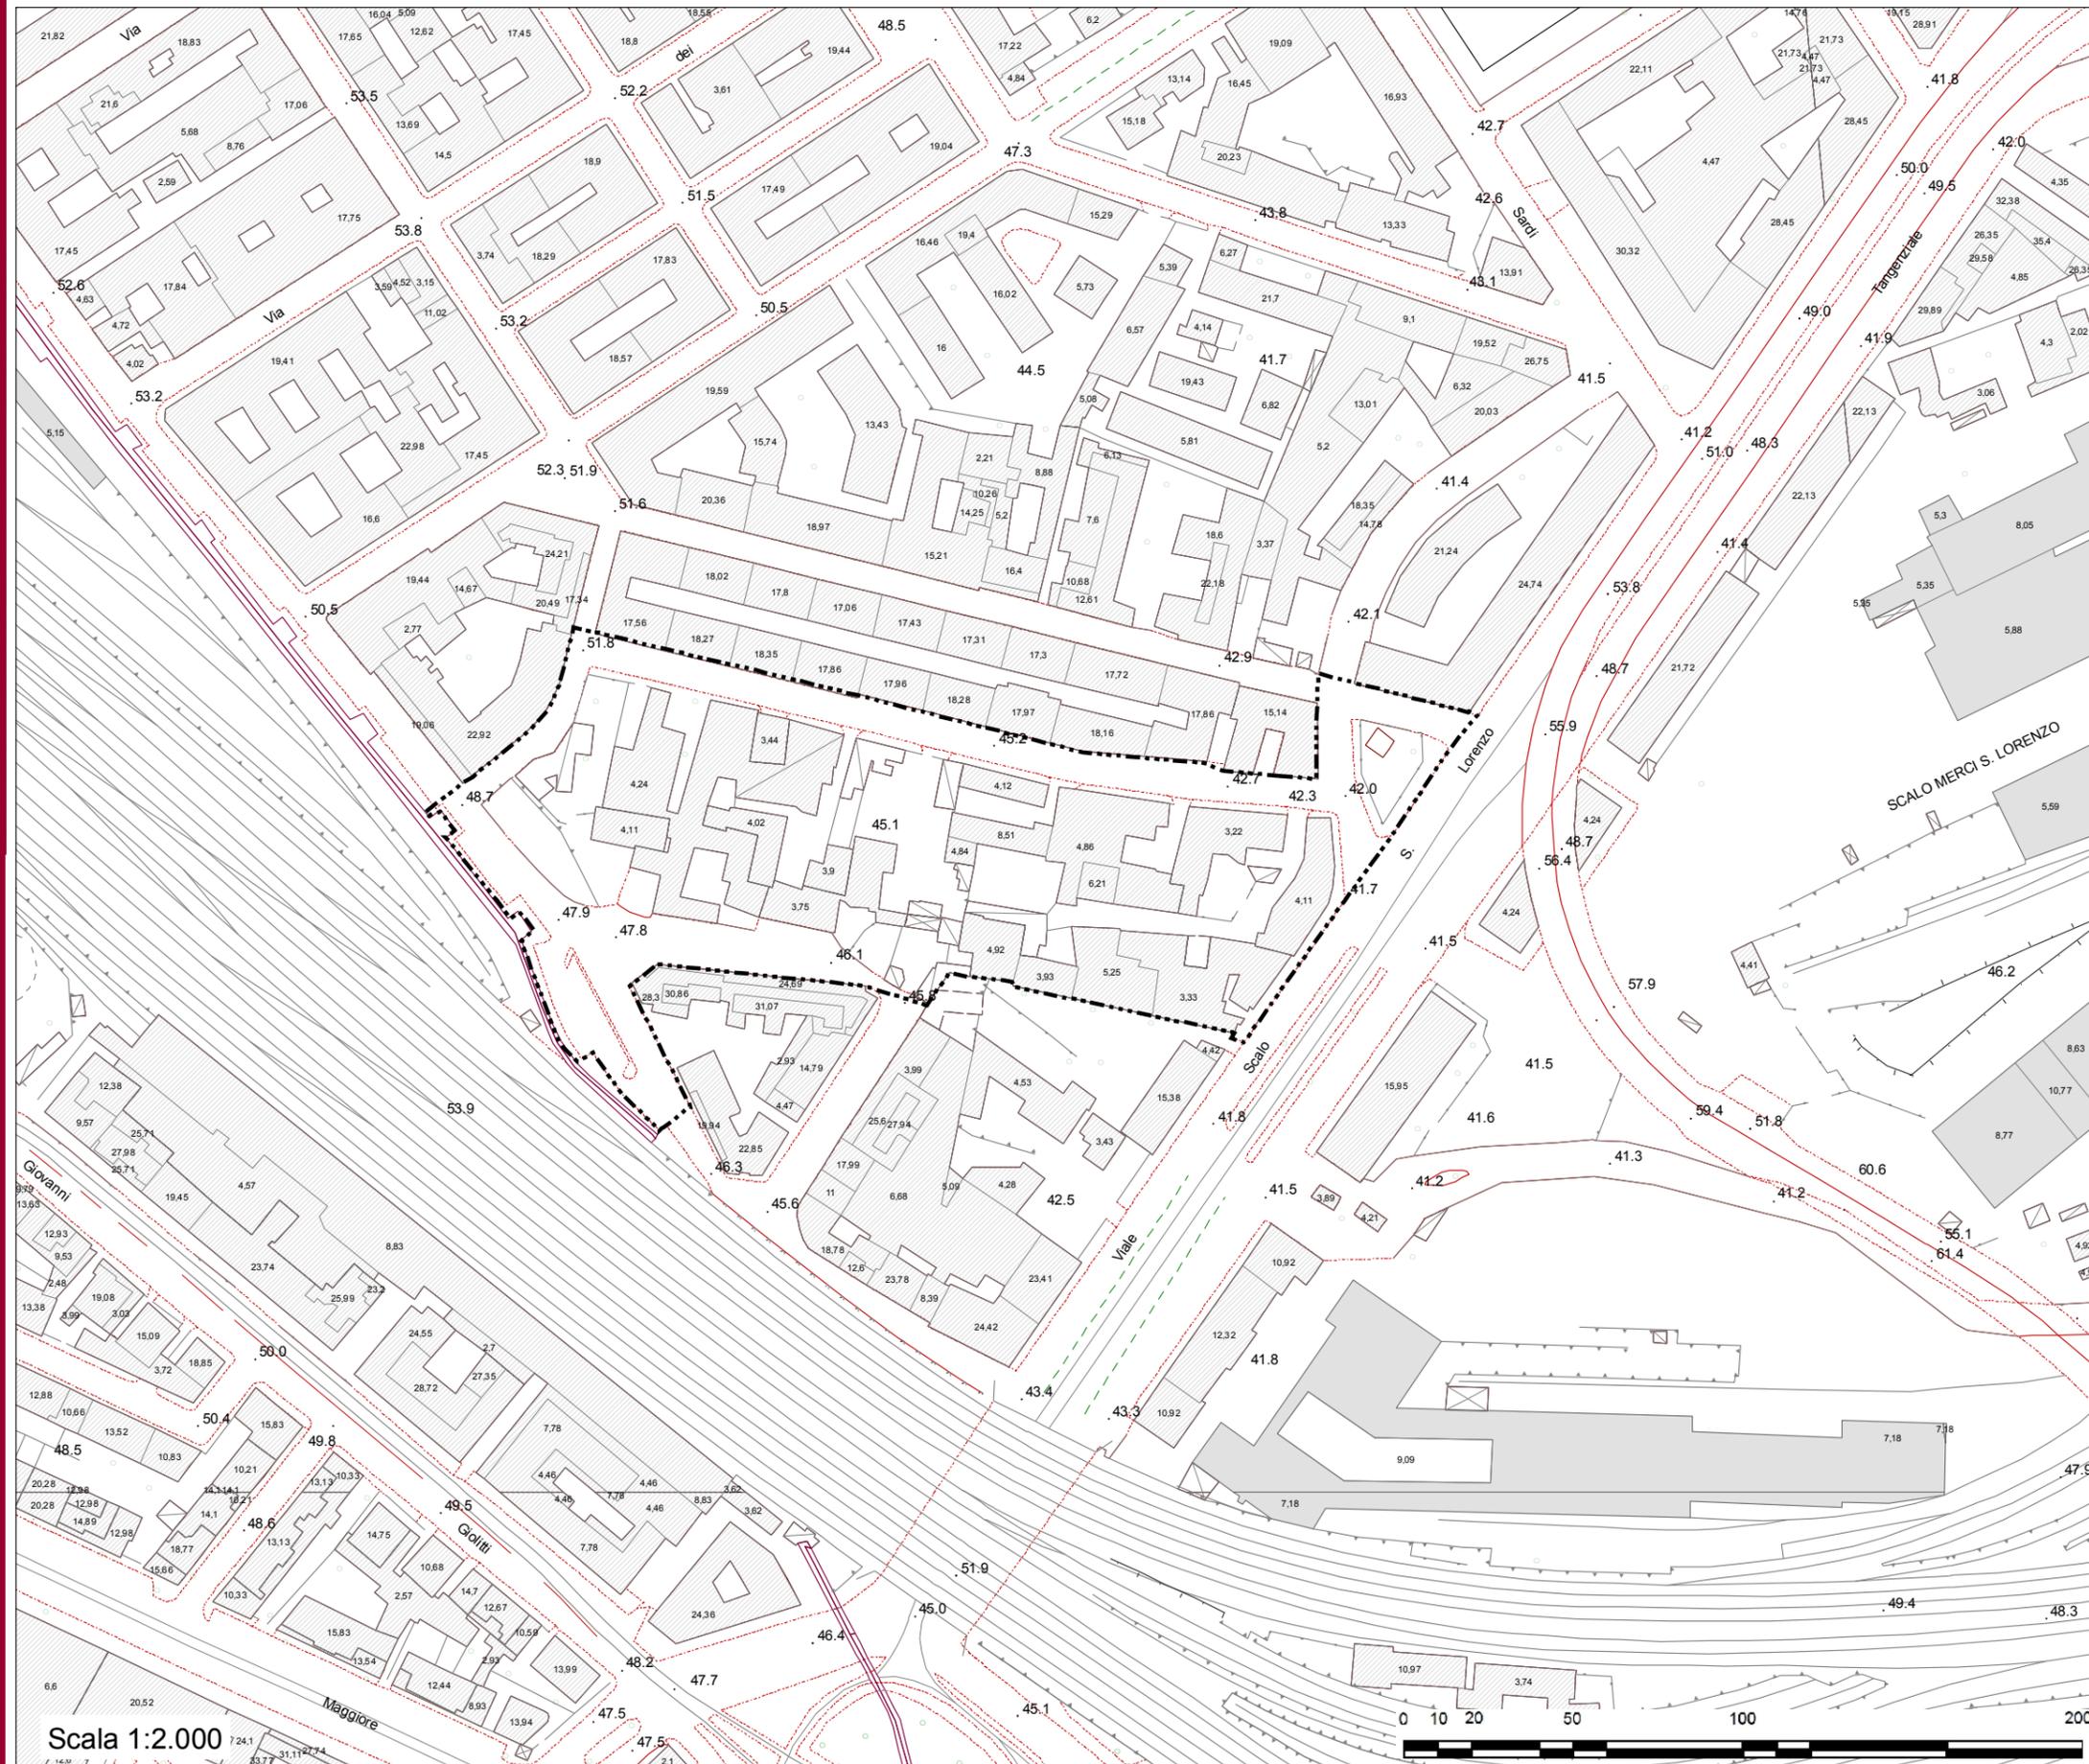

Legenda

- Perimetro Area di intervento
- Fabbricati
- Fabbricati di stazione
- Baracche
- Portici e tettoie
- Mura, bastione
- Muri di sostegno
- Tracciato ferroviario
- Tracciato tramvia
- Strade
- Quote altimetriche sul livello del mare
- Altezze edifici

ROMA

Cartografia aerofotogrammetrica di base:
Regione Lazio - Carta Tecnica Regionale Numerica
volo 2002

RISORSE
PER ROMA