

**PIANO DI UTILIZZAZIONE DEGLI ARENILI - PUA  
ROMA CAPITALE**



**ROMA**  
Assessorato all'Urbanistica  
Assessore Luca Montuori

**RISORSE**  
PER ROMA

Presidente  
Giuseppe Cerasoli

Amministratore Delegato  
Giuseppe Novello

Area Patrimonio  
Direttore Antonio Incerti

Area Pianificazione, Progettazione,  
Trasformazione del Territorio - U.O. Territorio  
Direttore Massimo Mengoni


Area Tecnica - Gestionale e Progetti Speciali  
Direttore Daniela Santarelli (coord.)

Gruppo di lavoro  
arch. Fabiola Cori, arch. Chiara Corone Galante,  
arch. Gianfrancesco Greco, ing. Paolo Grillo,  
arch. Roberto Invernizzi, arch. Lucilla Mantovano,  
arch. Paola Biondi, arch. Antonietta Pignatelli,  
ing. Florinda Volpi, arch. Claudio Zeri,  
Alessandro Orzi, Enrico Nobile (coll.)


Segreteria Tecnica  
dott.ssa Ilana Scaramozza

TAV. 1 - INQUADRAMENTO TERRITORIALE

Giugno 2018

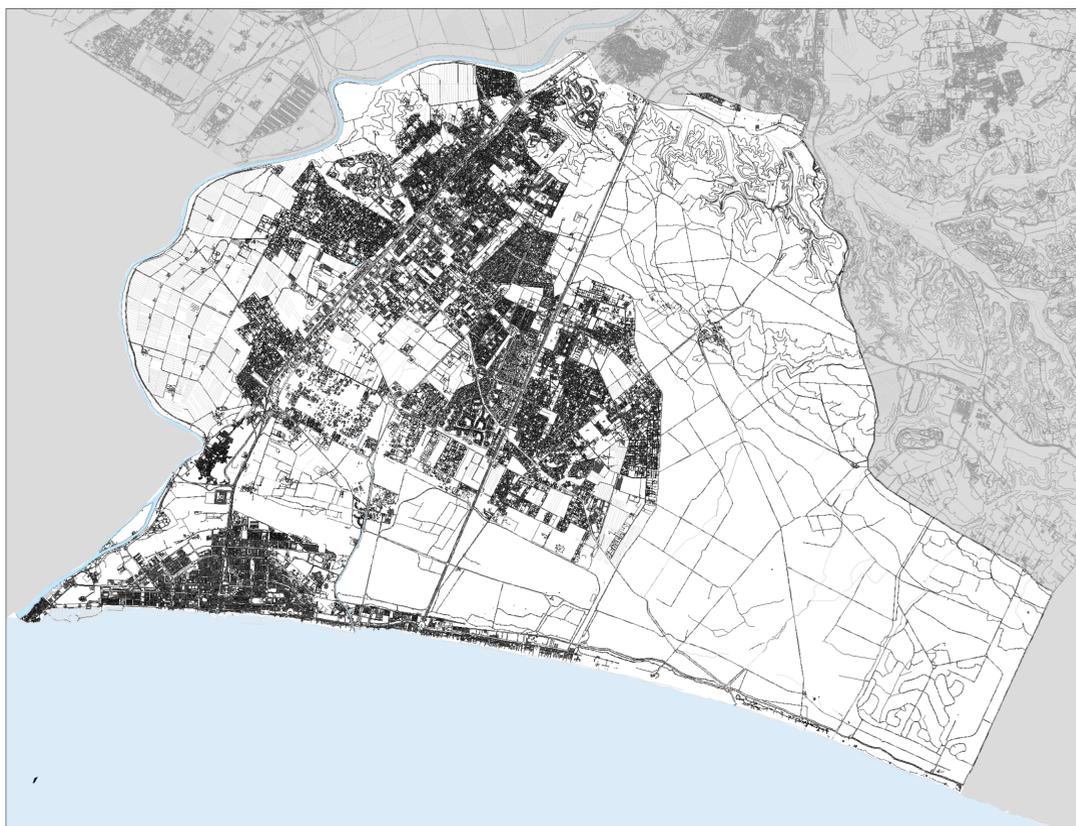


INQUADRAMENTO MUNICIPIO ROMA X SU BASE CARTOGRAFICA CTRN LAZIO

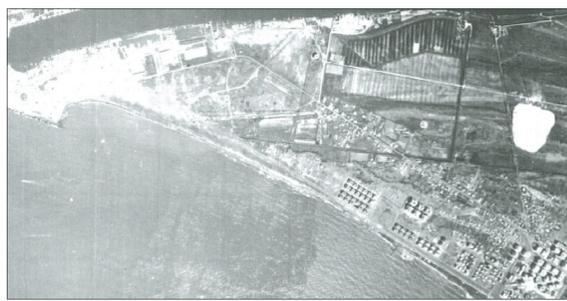


1943 - Ostia levante

IMMAGINI STORICHE TRATTE DAL LIBRO 'OSTIA DALL'ALTO' DI GIULIO MANCINI - EDIZIONI IL LIBAIO

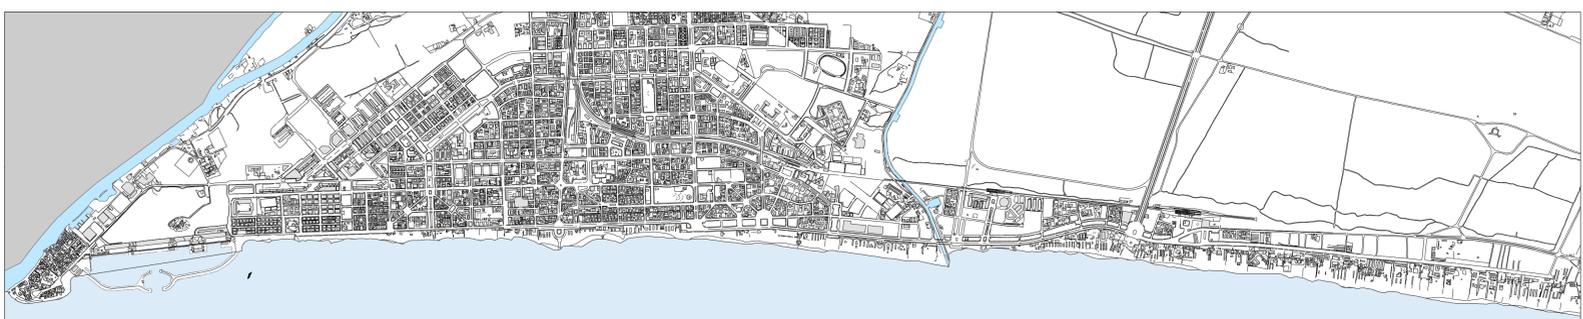

OSTIA PONENTE E CENTRO SU BASE CARTOGRAFICA CTRN LAZIO

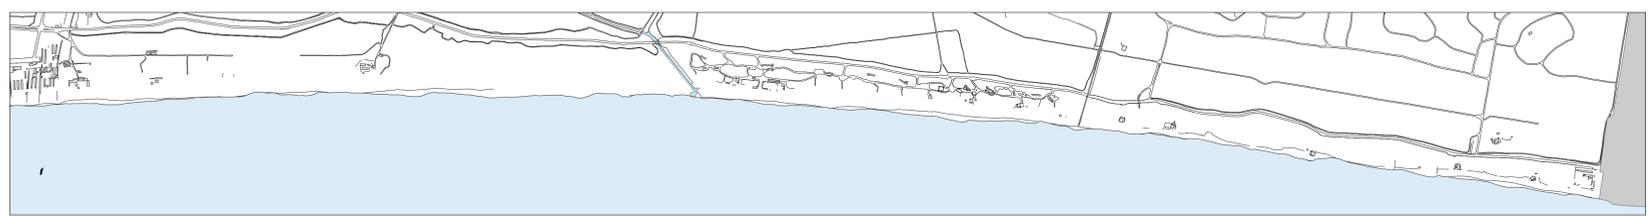

OSTIA LEVANTE - CASTELPORZIANO E CAPECOTTA SU BASE CARTOGRAFICA CTRN LAZIO



OSTIA PONENTE E CENTRO SU FOTO AEREA



OSTIA LEVANTE - CASTELPORZIANO E CAPECOTTA SU FOTO AEREA