


LEGENDA

- Perimetro Superficie Territoriale
- Linea di intervento, ad esito della trasformazione, approvata in sede di approvazione urbanistica: "Centrality e pianificazione delimitata - Stadio della Roma"
- PROGETTI STRUTTURANTI
 - Centralità Urbane e metropolitane
 - Interventi di pianificazione delimitata
- Perimetro Superficie Opere di Connessione esterna

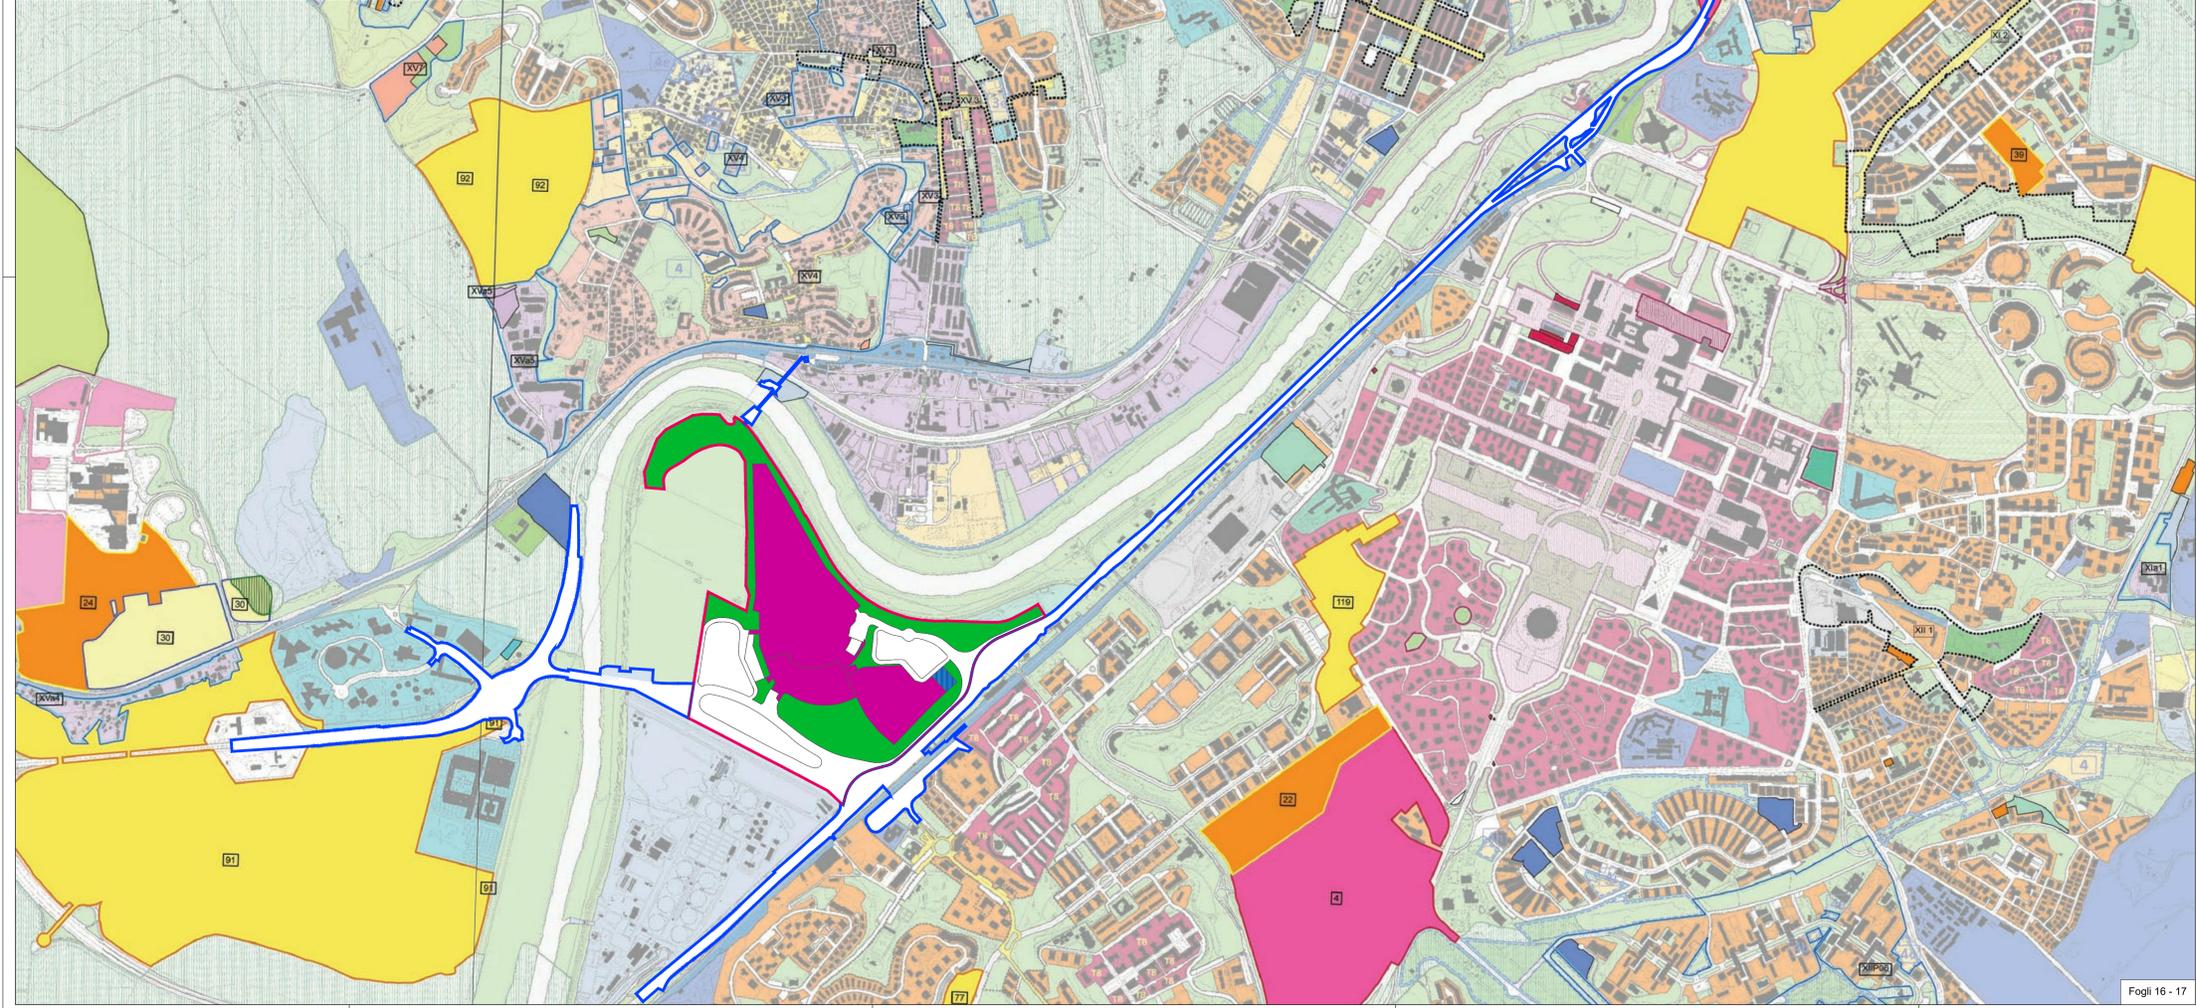

LEGENDA

- Perimetro Superficie Territoriale
- Linea di intervento, ad esito della trasformazione, approvata in sede di approvazione urbanistica: "Centrality e pianificazione delimitata - Stadio della Roma"
- PROGETTI STRUTTURANTI
 - Centralità Urbane e metropolitane
 - Interventi di pianificazione delimitata
- Perimetro Superficie Opere di Connessione esterna

Eurnova s.r.l.
Stadio TDV S.p.A.

STADIO DELLA ROMA, Tor di Valle

Eurnova s.r.l.

Arch. Lorenzo Bionengo

PARSITALIA Progettazione Urbanistica **Landuse** Land Lease

BUNVENGO Disegnato e progettato da **ARCHITETTI DI ROMA** Consiglio Nazionale degli Architetti

URBANISTICA
ADATTAMENTO PROGETTO DEFINITIVO
GENERALE
AZ.1 - Variante di PRG vigenti: Sistemi e Regole

00	Adattamento Progetto Definitivo Stadio della Roma/Tor di Valle	125.05.171	STB	1	STB	1	STB
1							
2							
3							

TDV | 25.05.2017 | 1:10.000 | DEF:G:GEN:00:UR:00:00:Q:20:3G0:00_0:0:STB:00