


LEGENDA

- Perimetro Superficie Territoriale
- Perimetro Superficie Opere di Connessione esterna

Fogli 16 - 17

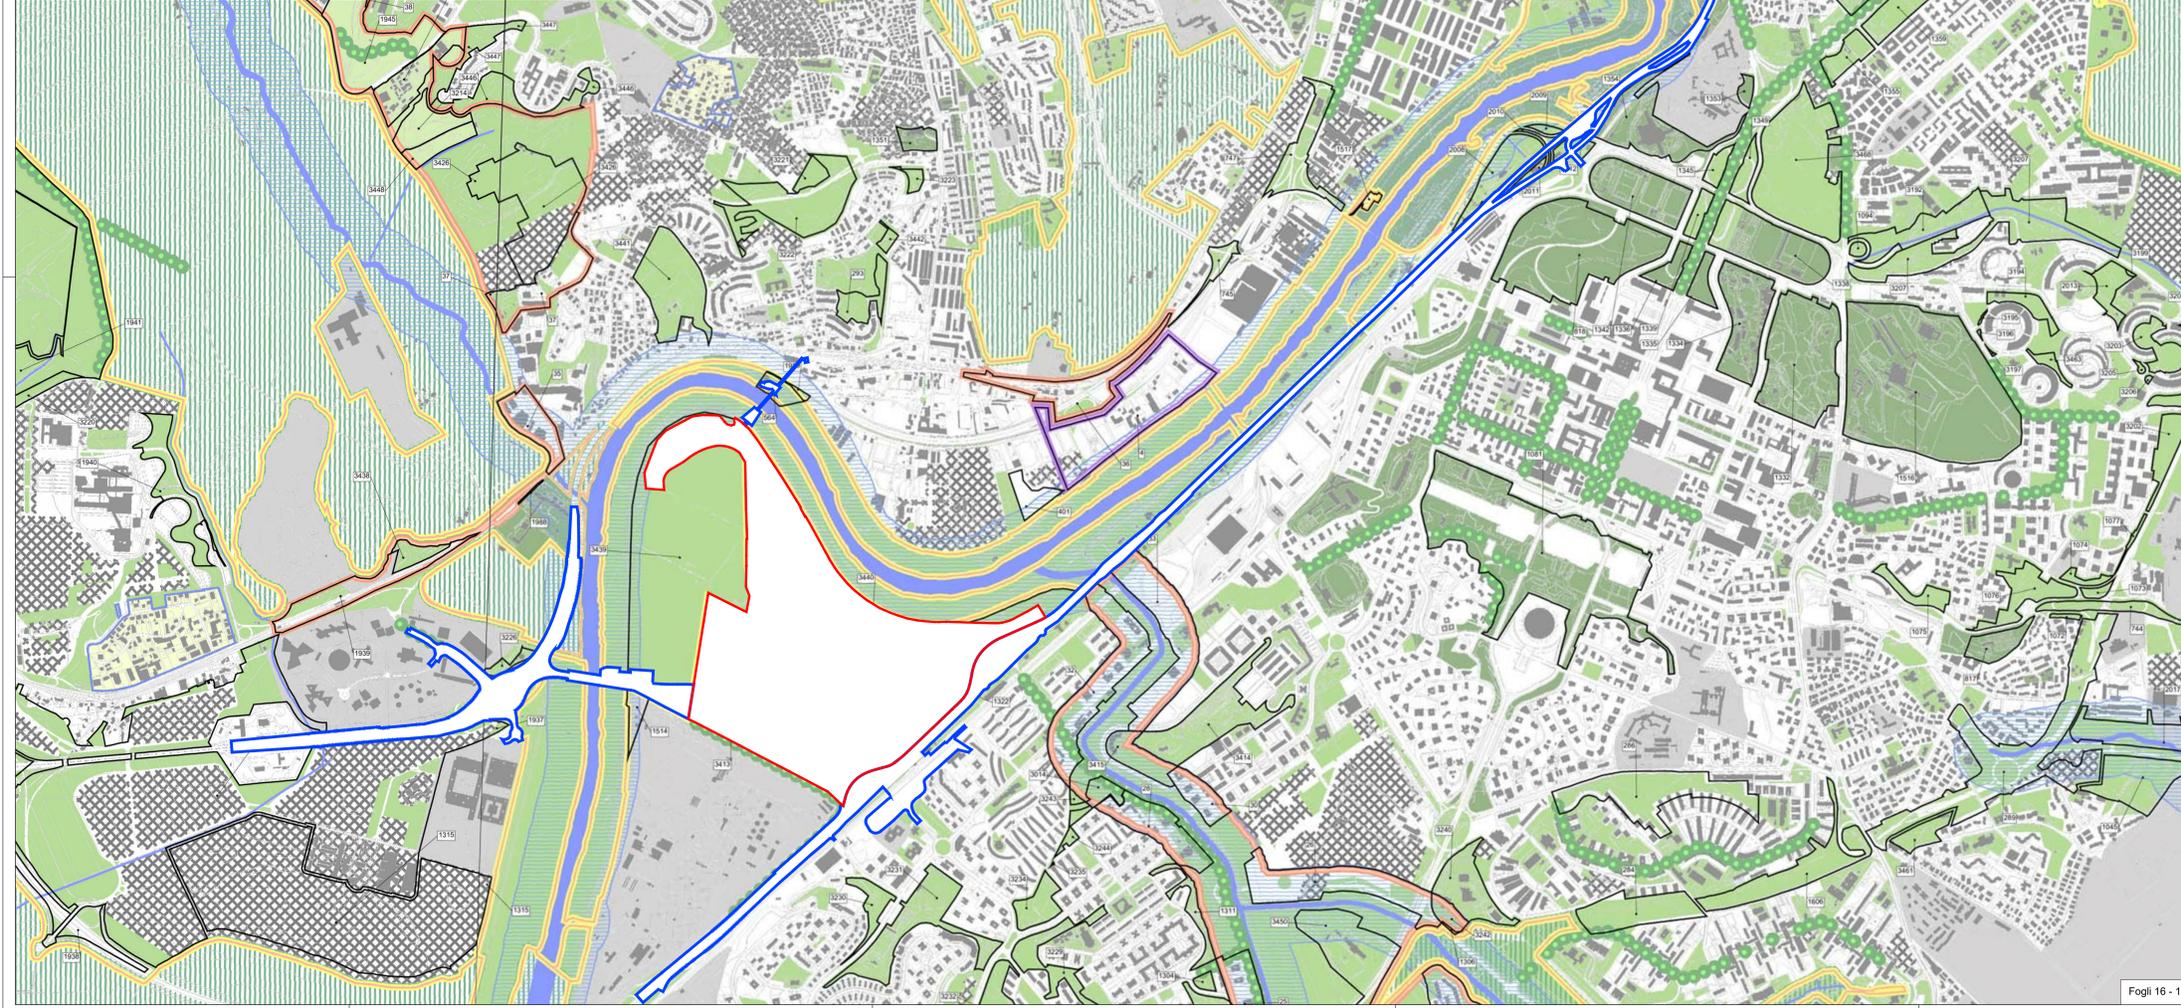

LEGENDA

- Perimetro Superficie Territoriale
- Perimetro Superficie Opere di Connessione esterna

Fogli 16 - 17

Eurnova s.r.l.
Stadio TdV S.p.A.
STADIO DELLA ROMA. Tor di Valle

PARSITALIA

Studio Busnengo
Arch. Lorenzo Busnengo
44 Via dei Tom. 1727
00146 Roma (RM) - Italia
T. +39 06564241

URBANISTICA
ADATTAMENTO PROGETTO DEFINITIVO
GENERALE
AZ 2 - Variante di PRG vigente: Rete Ecologica

00	1	Adattamento Progetto Definitivo Stadio della Roma/Tor di Valle	1	25.05.17	STB	1	STB	1	STB
1									
1									
1									

TDV | 25.05.2017 | 1:10.000 | DEF:G:GEN:00:UR:00:00:Q:20:4G:0:0:0:0:STB:00