




LEGENDA			
SIMBOLI GRAFICI			
	QUOTA ALTIMETRICA PIANTA		VERSO DI PERCORRENZA CARRABILE - FERROVIARIO
	QUOTA ALTIMETRICA SEZIONE		AREA DI PROGETTO PONTE CICLO - PEDONALE PPT
	PENDENZA		PERIMETRO SUPERFICIE DI INTERVENTO TDV
	ASSE STRUTTURALE		PERIMETRO SUPERFICIE TERRITORIALE TDV
	EDIFICI ESISTENTI		PERIMETRO AREA RILEVATA
	FIUME TEVERE		ALBERATURE ESISTENTI
	TERRENO		VERDE DI PROGETTO
	AUTOSTRADA - FERROVIA		
	PISTA CICLABILE ESISTENTE		
	PONTE CICLO - PEDONALE		

NOTE GENERALI

- le misure sono espresse in m tranne ove diversamente indicato - tutte le misure indicate sono da verificare in situ
- le quote di livello sono espresse in m

NB L'elaborato è valido solo per la parte riguardante il ponte ciclo-pedonale non per le sistemazioni a terra del parco

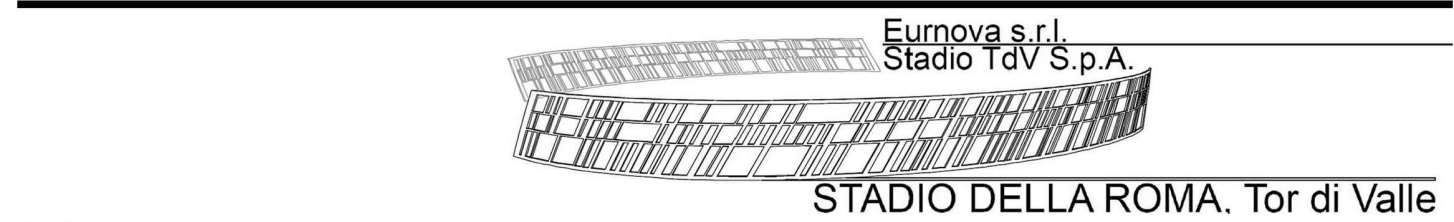

Eumova s.r.l.



PROGETTA INCARICATO

ARCHITETTURA

ADATTAMENTO PROGETTO DEFINITIVO

OPS - Ponte ciclo-pedonale sul Tevere

PALINMETRIA GENERALE

OP	Descrizione	Data	Autore	Verificatore	Approvatore
00	Adattamento Progetto Definitivo Stadio della Roma/Tor di Valle	25/05/2017	ABD	ABD	ABD
1					
2					
3					

TDV | 25/05/2017 | 1:500 | DEFOPPT.01AR2.3601400G000.00ABD00