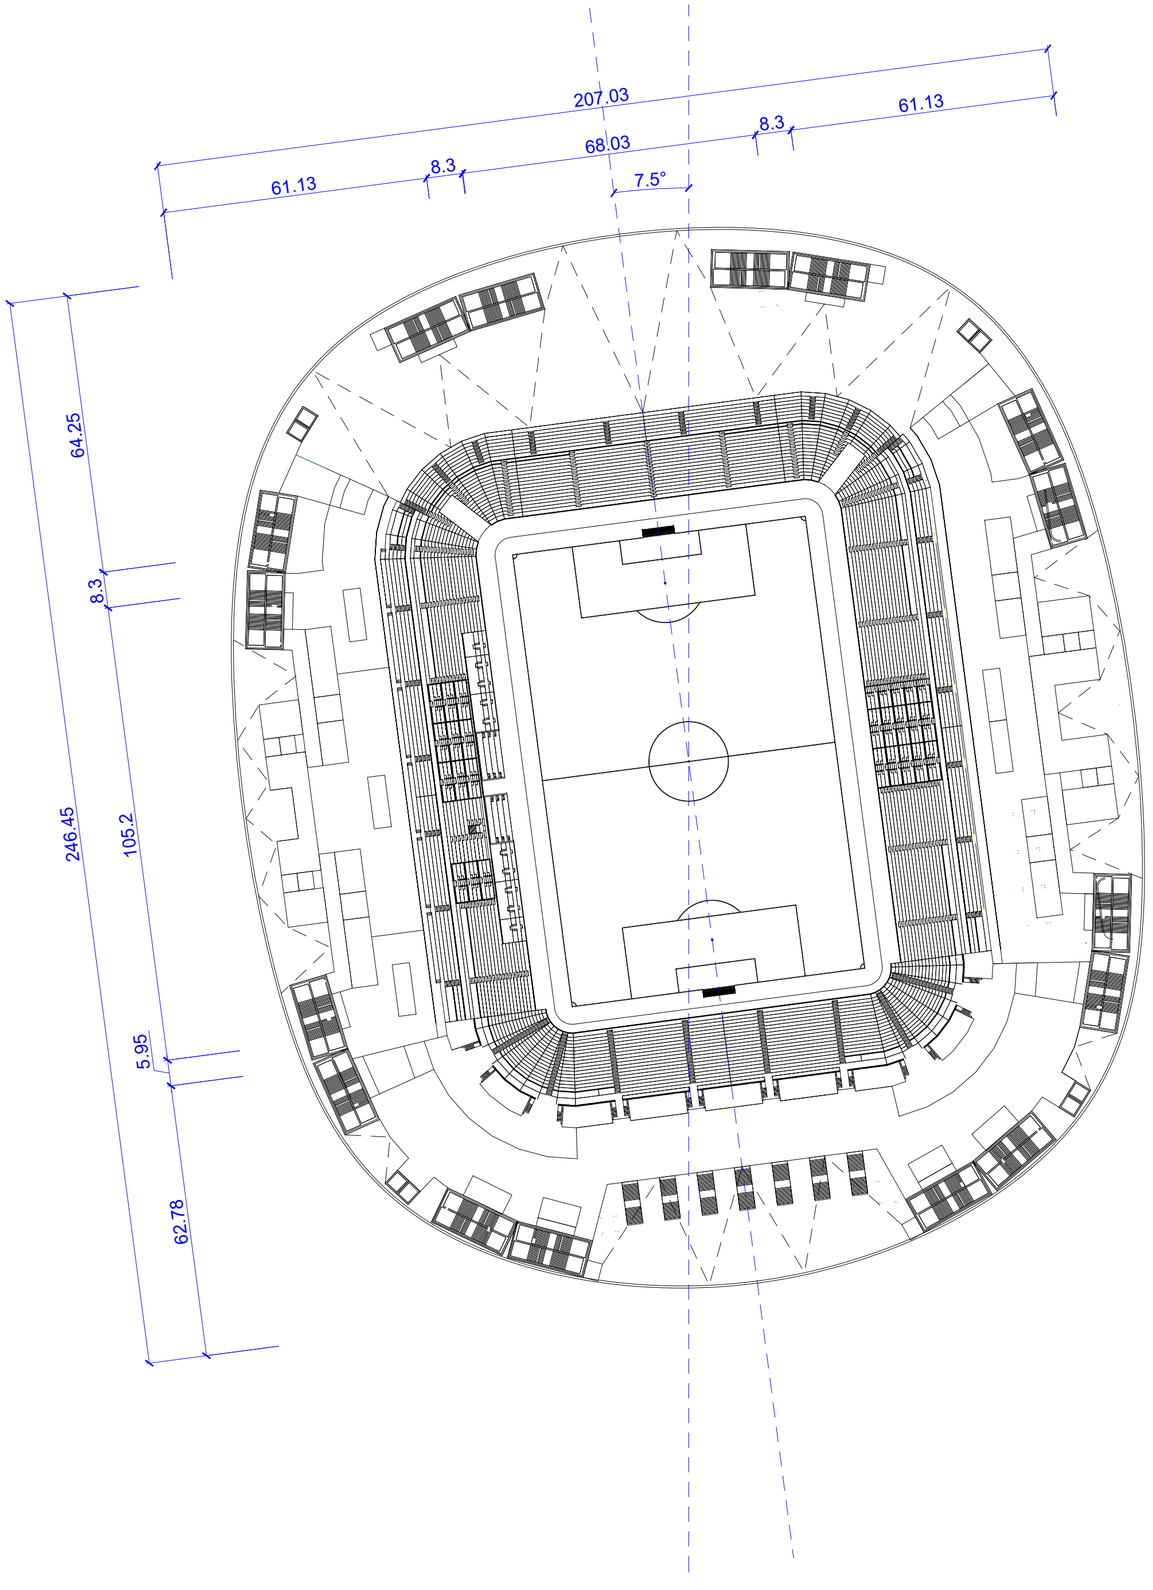

REVISIONI		
REV	DATA	DESCRIZIONE
00	03/10/22	-

CLIENTE

A.S. ROMA SPA
P.LE DINO VIOLA 1 ROMA

© COPYRIGHT. ALL RIGHTS RESERVED

IL PRESENTE DISEGNO E' TUTELATO DALLE LEGGI D'AUTORE E RELATIVE NORME. E' ALTRESI' VIETATA QUALSIASI RIPRODUZIONE, ANCHE PARZIALE, SENZA AUTORIZZAZIONE SCRITTA DA PARTE DEL CLIENTE

LEGGE 633 22 APRILE 1941 (G. Uff. n.166-07-41) e D.P.R. 1979 (G. Uff. n.29 del 30-01-79)

COORDINATORE MULTIDISCIPLINARE

POPULOUS®

VIA G. MAZZINI 9 MILANO
www.populous.com

ALL PRODUCTION & INTELLECTUAL PROPERTY RIGHTS RESERVED © POPULOUS 2009

ARCHITETTO LOCALE

VIA ALESSIO BALDOVINETTI 15 ROMA
VIALE SARCA 336/f MILANO
www.sceproject.it

NOME PROGETTO

NUOVO STADIO DELLA ROMA

PROGETTO DI FATTIBILITÀ TECNICA ED ECONOMICA SECONDO LA LEGGE 147/2013 'LEGGE STADI'

TITOLO DISEGNO

PIANTA PIANO SECONDO

DATA	SCALA
03/10/22	1 : 1000

FASE	DISCIPLINA	AMBITO	CATEGORIA	REV	FORMATO
FAT-	A-	S-	406-	00-	A2