


FUNZIONI	B3	B2	B1	L00	L1 PODIUM	L2	L3	L4	L5	L6	L7	TOTAL	AREE		TOTALE
accoglienza premium	0	0	0	0	3,138	4,684	4,072	0	0	0	0	11,894	ACCOGLIENZA		17,055
VVIP/lounge	0	0	0	1,671	0	0	0	2,336	1,154	0	0	5,161	PREMIUM		
spettatori	0	0	0	0	5,872	345	1,676	0	298	827	1,677	10,695	GA		10,695
punti vendita/ristoro	0	0	0	733	830	786	580	176	266	500	300	4,171	SERVIZIO CATERING		4,171
area giocatore	0	0	0	2,010	0	0	0	0	0	0	0	2,010	TECNICA		8,136
area stampa	0	0	0	1,187	0	0	0	160	0	0	240	1,587			
locali magazzino	0	0	0	2,489	722	560	132	274	174	100	88	4,539	COMMERCIALI		7,619
retail fan store	0	0	0	1,015	0	0	0	0	0	0	0	1,015			
museum	0	0	0	802	0	0	0	0	0	0	0	802			
esports	0	0	0	302	0	0	0	0	0	0	0	302			
fitness centre	0	0	0	3,000	0	0	0	0	0	0	0	3,000			
medical centre	0	0	0	1,600	0	0	0	0	0	0	0	1,600			
kindergarten	0	0	0	900	0	0	0	0	0	0	0	900			
totale	0	0	0	15,709	10,562	6,375	6,460	2,946	1,892	1,427	2,305	47,676			47,676

TABELLA RIASSUNTIVA

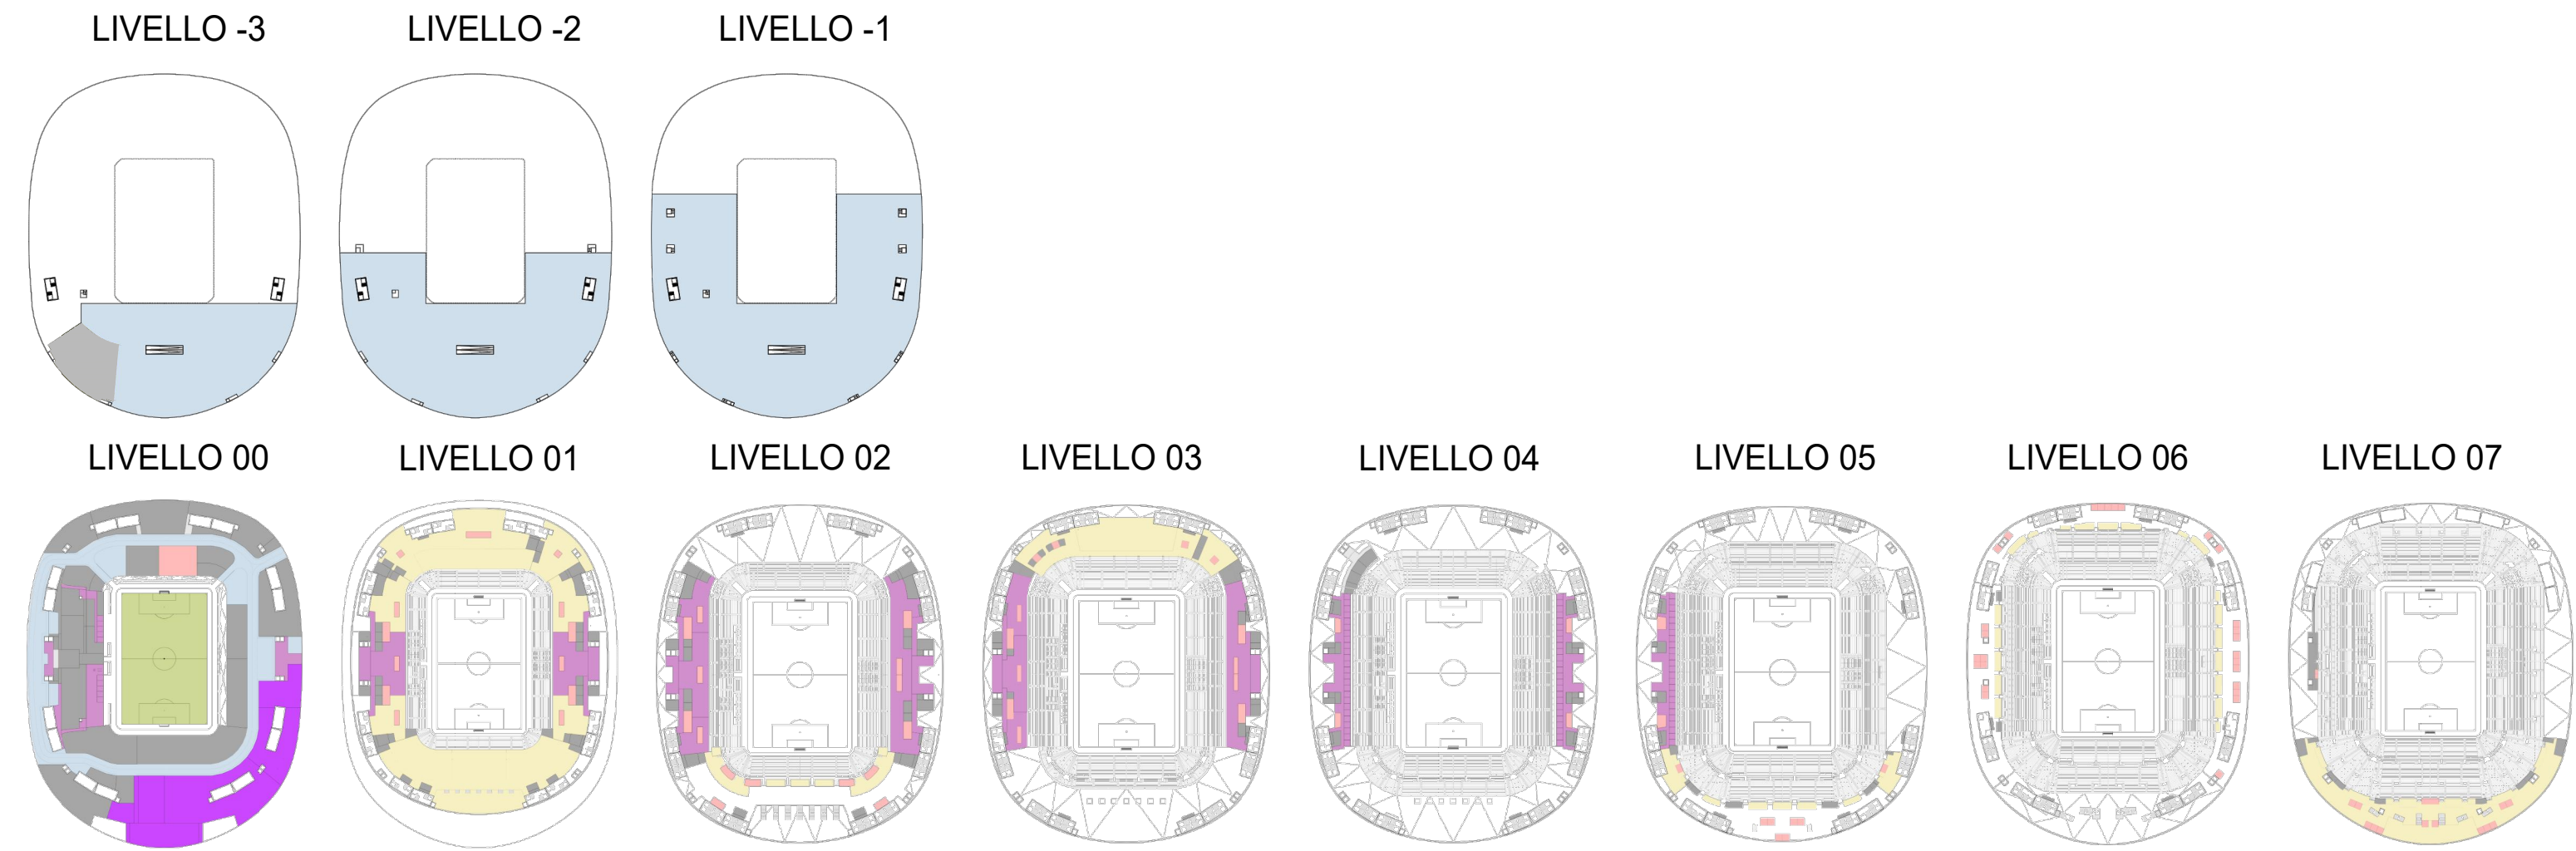

REVISIONI		
REV	DATA	DESCRIZIONE
00	03/10/22	-

CLIENTE

A.S. ROMA SPA
P.LE DINO VIOLA 1 ROMA

© COPYRIGHT. ALL RIGHTS RESERVED

IL PRESENTE DISEGNO E' TUTELATO DALLE LEGGI D'AUTORE E RELATIVE NORME. E' ALTRESI' VIETATA QUALSIASI RIPRODUZIONE, ANCHE PARZIALE, SENZA AUTORIZZAZIONE SCRITTA DA PARTE DEL CLIENTE

LEGGE 633 22 APRILE 1941 (G. Uff. n.166-07-41) e D.P.R. 1979 (G. Uff. n.29 del 30-01-79)

COORDINATORE MULTIDISCIPLINARE

POPULOUS[®]
14 Blades Court
Deodar Road
Croydon
Surrey
SW15 2NU
Registered in England
No. 02133361

VIA G. MAZZINI 9 MILANO
www.populous.com

ALL PRODUCTION & INTELLECTUAL PROPERTY RIGHTS RESERVED © POPULOUS 2009

ARCHITETTO LOCALE

VIA ALESSIO BALDOVINETTI 15 ROMA
VIALE SARCA 336/F MILANO
www.sceproject.it

NOME PROGETTO

NUOVO STADIO DELLA ROMA

PROGETTO DI FATTIBILITÀ TECNICA ED ECONOMICA SECONDO LA LEGGE 147/2013 'LEGGE STADI'

TITOLO DISEGNO

SCHEMI CALCOLO SUL