




SEZIONE LONGITUDINALE  
Scala 1:500

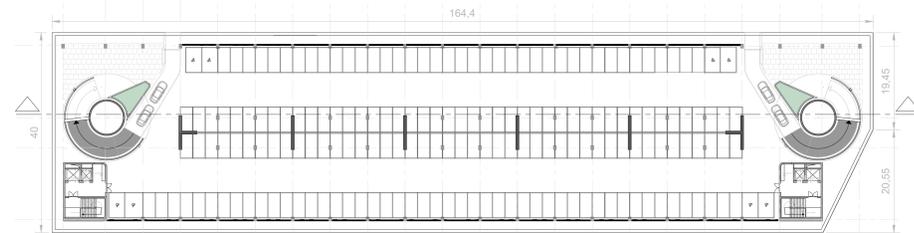

LIVELLO PIANO TERRA  
Scala 1:500

Area 6,470 m<sup>2</sup>  
185 posti auto



LIVELLO PIANO PRIMO  
Scala 1:500

Area 6,470 m<sup>2</sup>  
191 posti auto



LIVELLO PIANO SECONDO  
Scala 1:500

Area 6,470 m<sup>2</sup>  
191 posti auto




LIVELLO PIANO TERZO  
Scala 1:500

Area 6,470 m<sup>2</sup>  
191 posti auto

REVISIONI		
REV.	DATA	DESCRIZIONE
00	25/11/22	

--- Area d'intervento  
--- Localizzazione opera urbana proposta

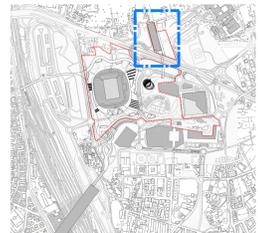

DATI TOTALI PARCHEGGI  
758 parcheggi auto

CLIENTE



A.S. ROMA S.P.A.  
P.L.E. DIINO VIOLA E ROMA

© COPYRIGHT ALL RIGHTS RESERVED  
IL PRESENTE DISEGNO È TUTELATO DALLE LEGGI SULLA PROPRIETÀ INTELLETTUALE E ALTRISPECIE  
VEDI LA SULLA SCELTA RIPRODUZIONE, IN TUTTE LE FORME, SENZA AUTORIZZAZIONE SCRITTA DAL CLIENTE  
LEGGI 633/22 APRILE 1941 (G. U. N. 106/41) (G. U. N. 157/41) (G. U. N. 152/41) (G. U. N. 151/41)

COORDINATORE MULTIDISCIPLINARE  
**POPULOUS**  
14 Basse Colte  
Cortina d'Ampezzo  
Via G. Mazzini 9 MILANO  
www.populous.com  
Reg. Imp. n. 1/20091  
No. 02133200981

ARCHITETTO LOCALE  
**scg**  
Via Alessio Baldovinetto 18 - ROMA  
Viale Salaria 330 - MILANO  
www.scgprojet.it

NOME PROGETTO  
NUOVO STADIO DELLA ROMA  
PROGETTO DI FATTIBILITÀ TECNICA ED ECONOMICA SECONDO LA LEGGE 473/03 LEGGE STADY  
TITOLO DISEGNO  
PROGETTO MULTIPIANO FUORITERRA  
VIA SEGUENZA

DATA 25/11/22  
SCALA Varie  
FASE DISCIPLINA AMBITO CATEGORIA REV FORMATO  
FAT- A- M- 606- 00- A0