


SEZIONE LONGITUDINALE Scala 1:500

Scala 1:500








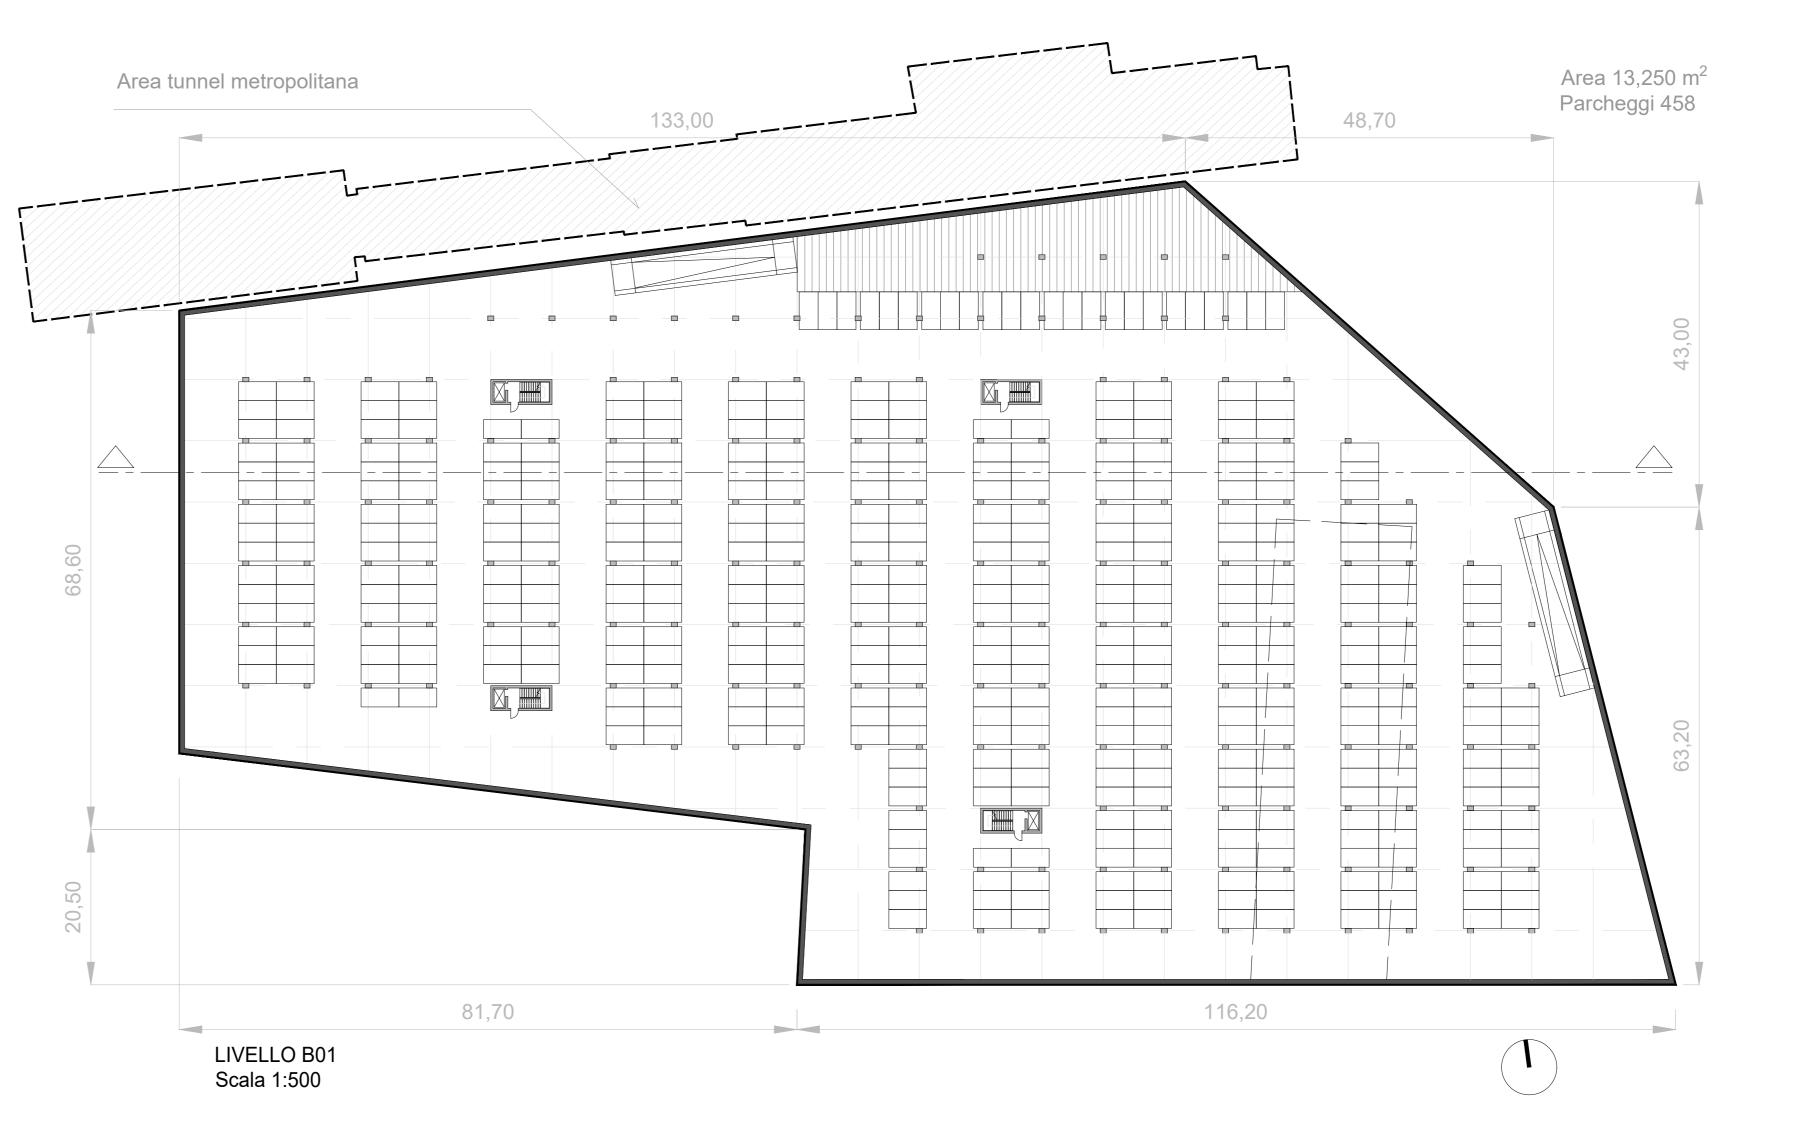



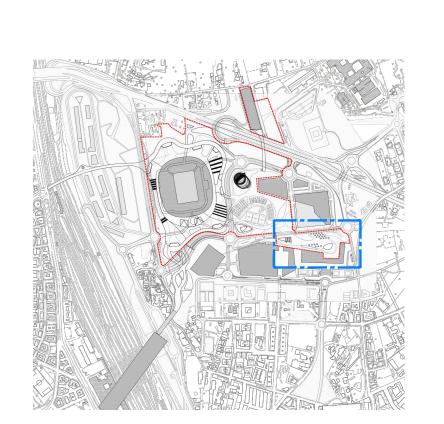

1,810 parcheggi auto + 2,050 m² parcheggi bici/moto

DATI TOTALI PARCHEGGI

NOTA: Previsione con ipotesi di ventilazione meccanica



COORDINATORE MULTIDISCIPLINARE VIA G. MAZZINI 9 MILANO www.populous.com ARCHITETTO LOCALE

VIA ALESSIO BALDOVINETTI 15 ROMA VIALE SARCA 336/f MILANO www.sceproject.it

NOME PROGETTO NUOVO STADIO DELLA ROMA

PROGETTO DI FATTIBILITÁ TECNICA ED ECONOMICA SECONDO LA LEGGE 147/2013 'LEGGE STADI' TITOLO DISEGNO

PARCHEGGIO MULTIPIANO INTERRATO SOTTO PIAZZA E METRO QUINTILIANI

FASE DISCIPLINA AMBITO CATEGORIA REV FORMATO

FAT- A- M- 608- 00- A0