




PIANTA PLANIMTRICA
Scala 1:750

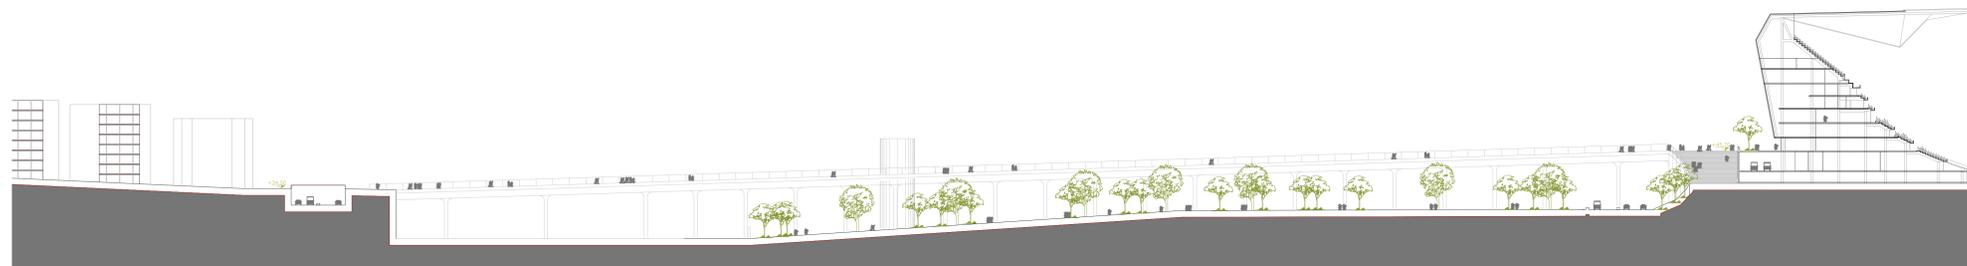


SEZIONE - PROSPETTO
Scala 1:750



SEZIONE TRASVERSALE
Scala 1:750

REVISIONI		
REV.	DATA	DESCRIZIONE
00	25/11/22	

— Area d'intervento
— Localizzazione opera urbana proposta

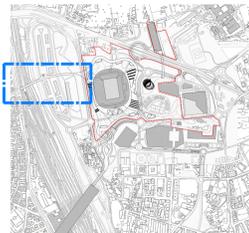

CLIENTE
A.S. ROMA SPA
P.L.E. DINO VIOLA E ROMA

© COPYRIGHT ALL RIGHTS RESERVED
IL PRESENTE DISEGNO È TUTELATO DALLE LEGGI SULL'AUTORE E RELATIVE NORME, E ALTRE LEGGI CHE RIGUARDANO LA PROPRIETÀ INTELLETTUALE, SENZA AUTORIZZAZIONE SCRITTA DAL CLIENTE.
LEGGI 633/22 APRILE 1941 (G. U. N. 106/54) (G. U. D. P. N. 1579) (G. U. N. 239 del 30-01-19)

COORDINATORE MULTIDISCIPLINARE
POPULOUS
14 BIANCA COLLETTA
Via G. Mazzini 9 MILANO
www.populous.com

ARCHITETTO LOCALE
scg
Via Alessio Baldovinetto 18 - ROMA
Viale Salaria 330 - MILANO
www.scgprojec.it

NOME PROGETTO
NUOVO STADIO DELLA ROMA
PROGETTO DI FATTIBILITÀ TECNICA ED ECONOMICA SECONDO LA LEGGE 473/03 (LEGGI STAD)
TITOLO DISEGNO
PASSERELLA CICLO-PEDONALE VIA LIVORNO

DATA
25/11/22

SCALA
Varie

FASE | DISCIPLINA | AMBITO | CATEGORIA | REV | FORMATO
FAT- A- M- 609- 00- A0