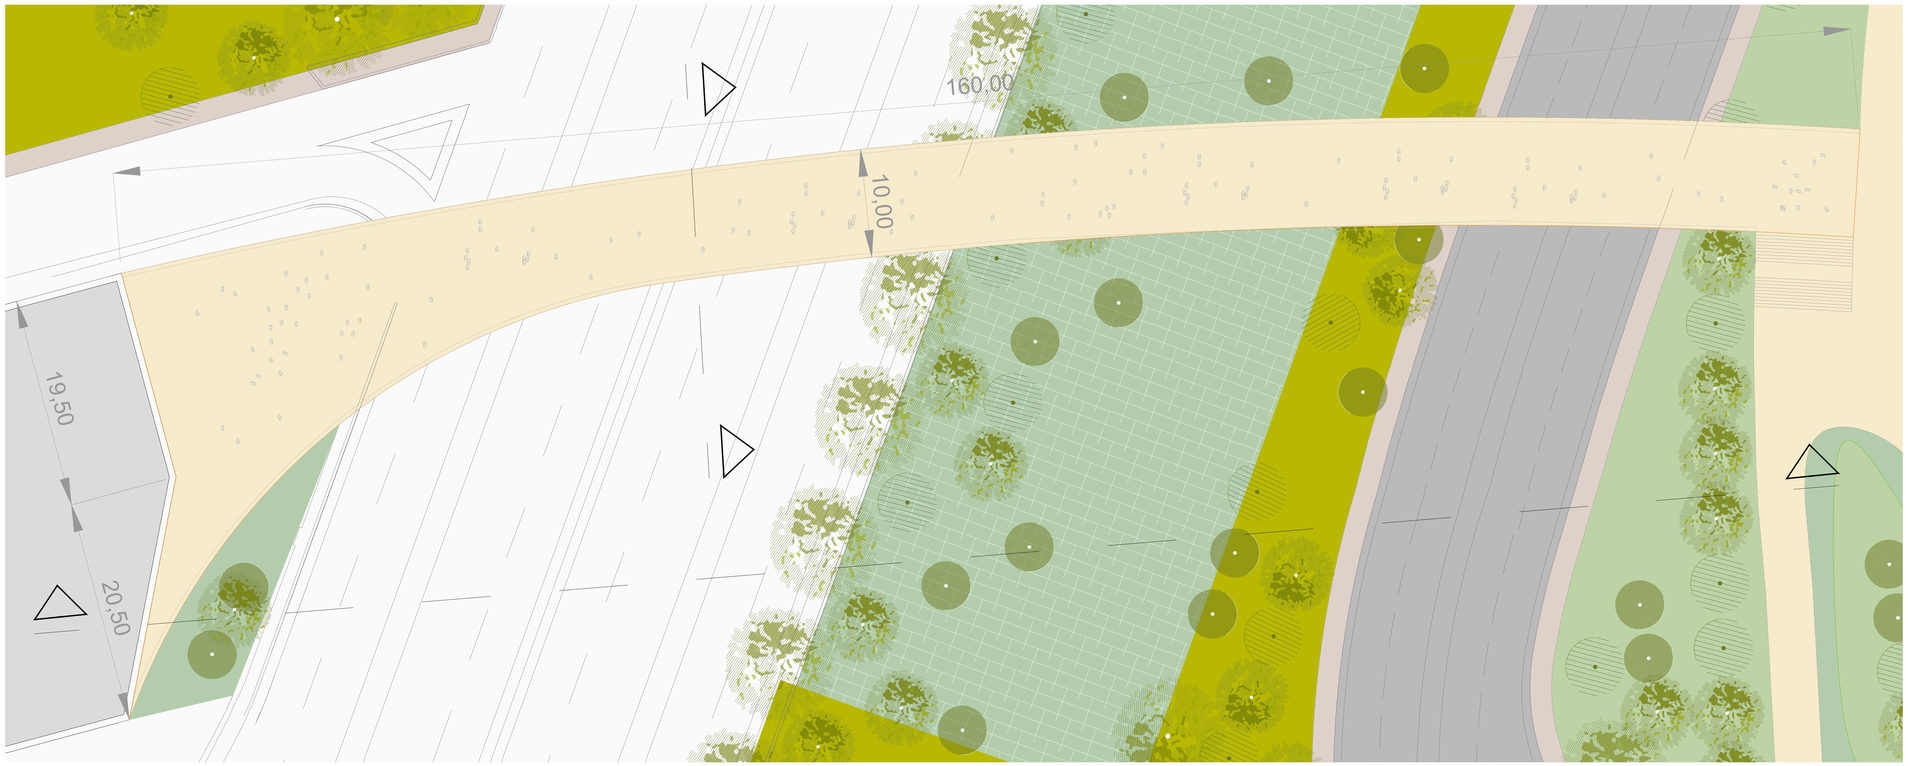

PIANTA PLANIMTRICA
Scala 1:500

SEZIONE - PROSPETTO
Scala 1:500

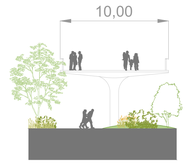

SEZIONE TRASVERSALE
Scala 1:500

REVISIONI

REV	DATA	DESCRIZIONE
00	25/11/22	-

Area d'intervento

Localizzazione opera urbana proposta

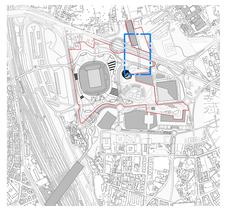

CLIENTE

A.S. ROMA SPA
P.LE DINO VIOLA 1 ROMA

© COPYRIGHT. ALL RIGHTS RESERVED

IL PRESENTE DISEGNO E' TUTELATO DALLE LEGGI D'AUTORE E RELATIVE NORME. E' ALTRESI' VIETATA QUALSIASI RIPRODUZIONE, ANCHE PARZIALE, SENZA AUTORIZZAZIONE SCRITTA DA PARTE DEL CLIENTE

LEGGE 633 22 APRILE 1941 (G. UR. n.166-07-41) e D.P.R. 1979 (G. UR. n.29 del 30-01-79)

COORDINATORE MULTIDISCIPLINARE

POPULOUS®
VIA G. MAZZINI 9 MILANO
www.populous.com

POPULOUS
14 Blades Court
Deodar Road
Richmond Surrey
Registered in England
No. 02133361

ALL PRODUCTION & INTELLECTUAL PROPERTY RIGHTS RESERVED © POPULOUS 2009

ARCHITETTO LOCALE

VIA ALESSIO BALDOVINETTI 15 ROMA
VIALE SARCA 336/F MILANO
www.sceproject.it

NOME PROGETTO

NUOVO STADIO DELLA ROMA

PROGETTO DI FATTIBILITÀ TECNICA ED ECONOMICA SECONDO LA LEGGE 147/2013 LEGGE STADI

TITOLO DISEGNO

PASSERELLA PEDONALE VIA DEI MONTI TIBURTINI

DATA	SCALA
25/11/22	Varie

FASE	DISCIPLINA	AMBITO	CATEGORIA	REV	FORMATO
FAT-	A-	M-	611-	00-	A0