

STADIO DELLA ROMA


STUDIO DI FATTIBILITA'

PROGETTAZIONE ARCHITETTONICA

Woods Bagot

Coordinamento Generale

Parsitalia Real Estate Srl

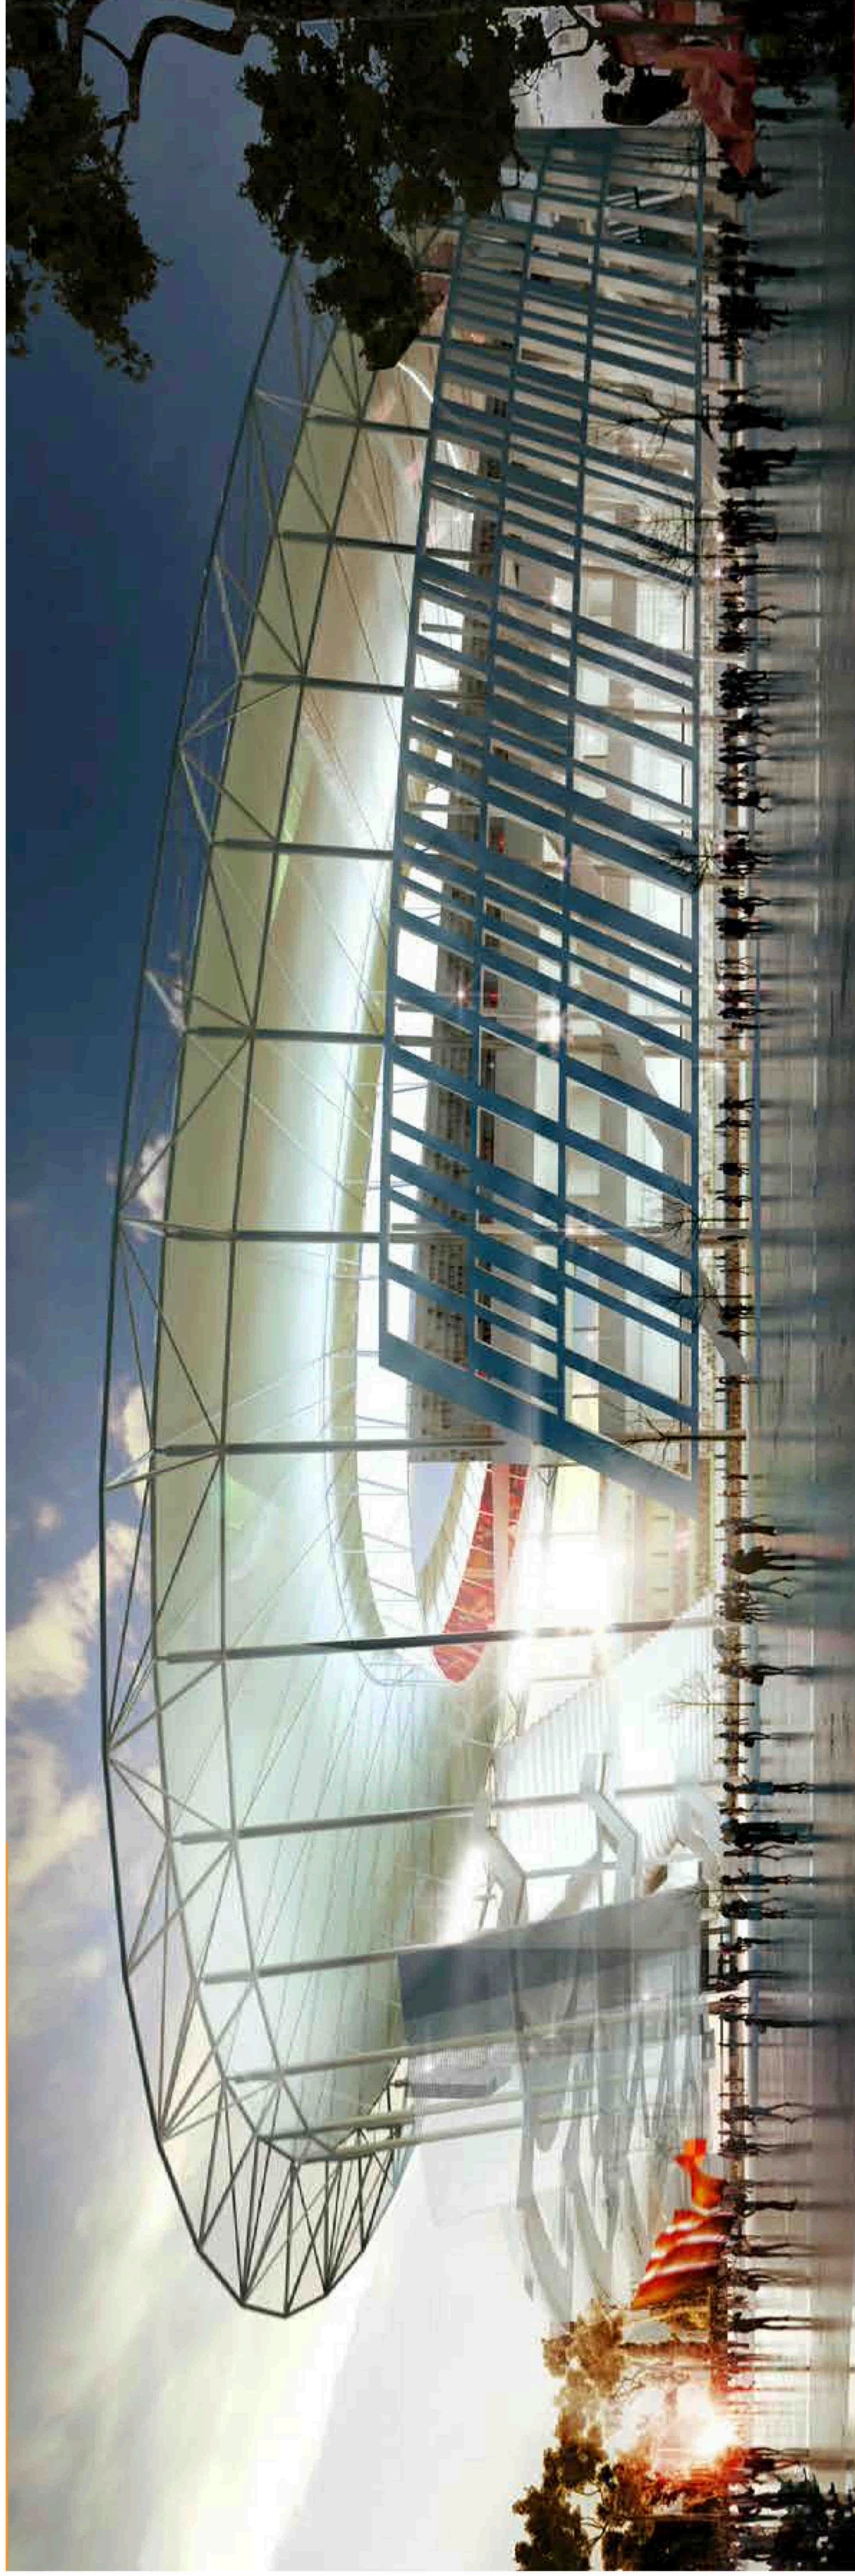

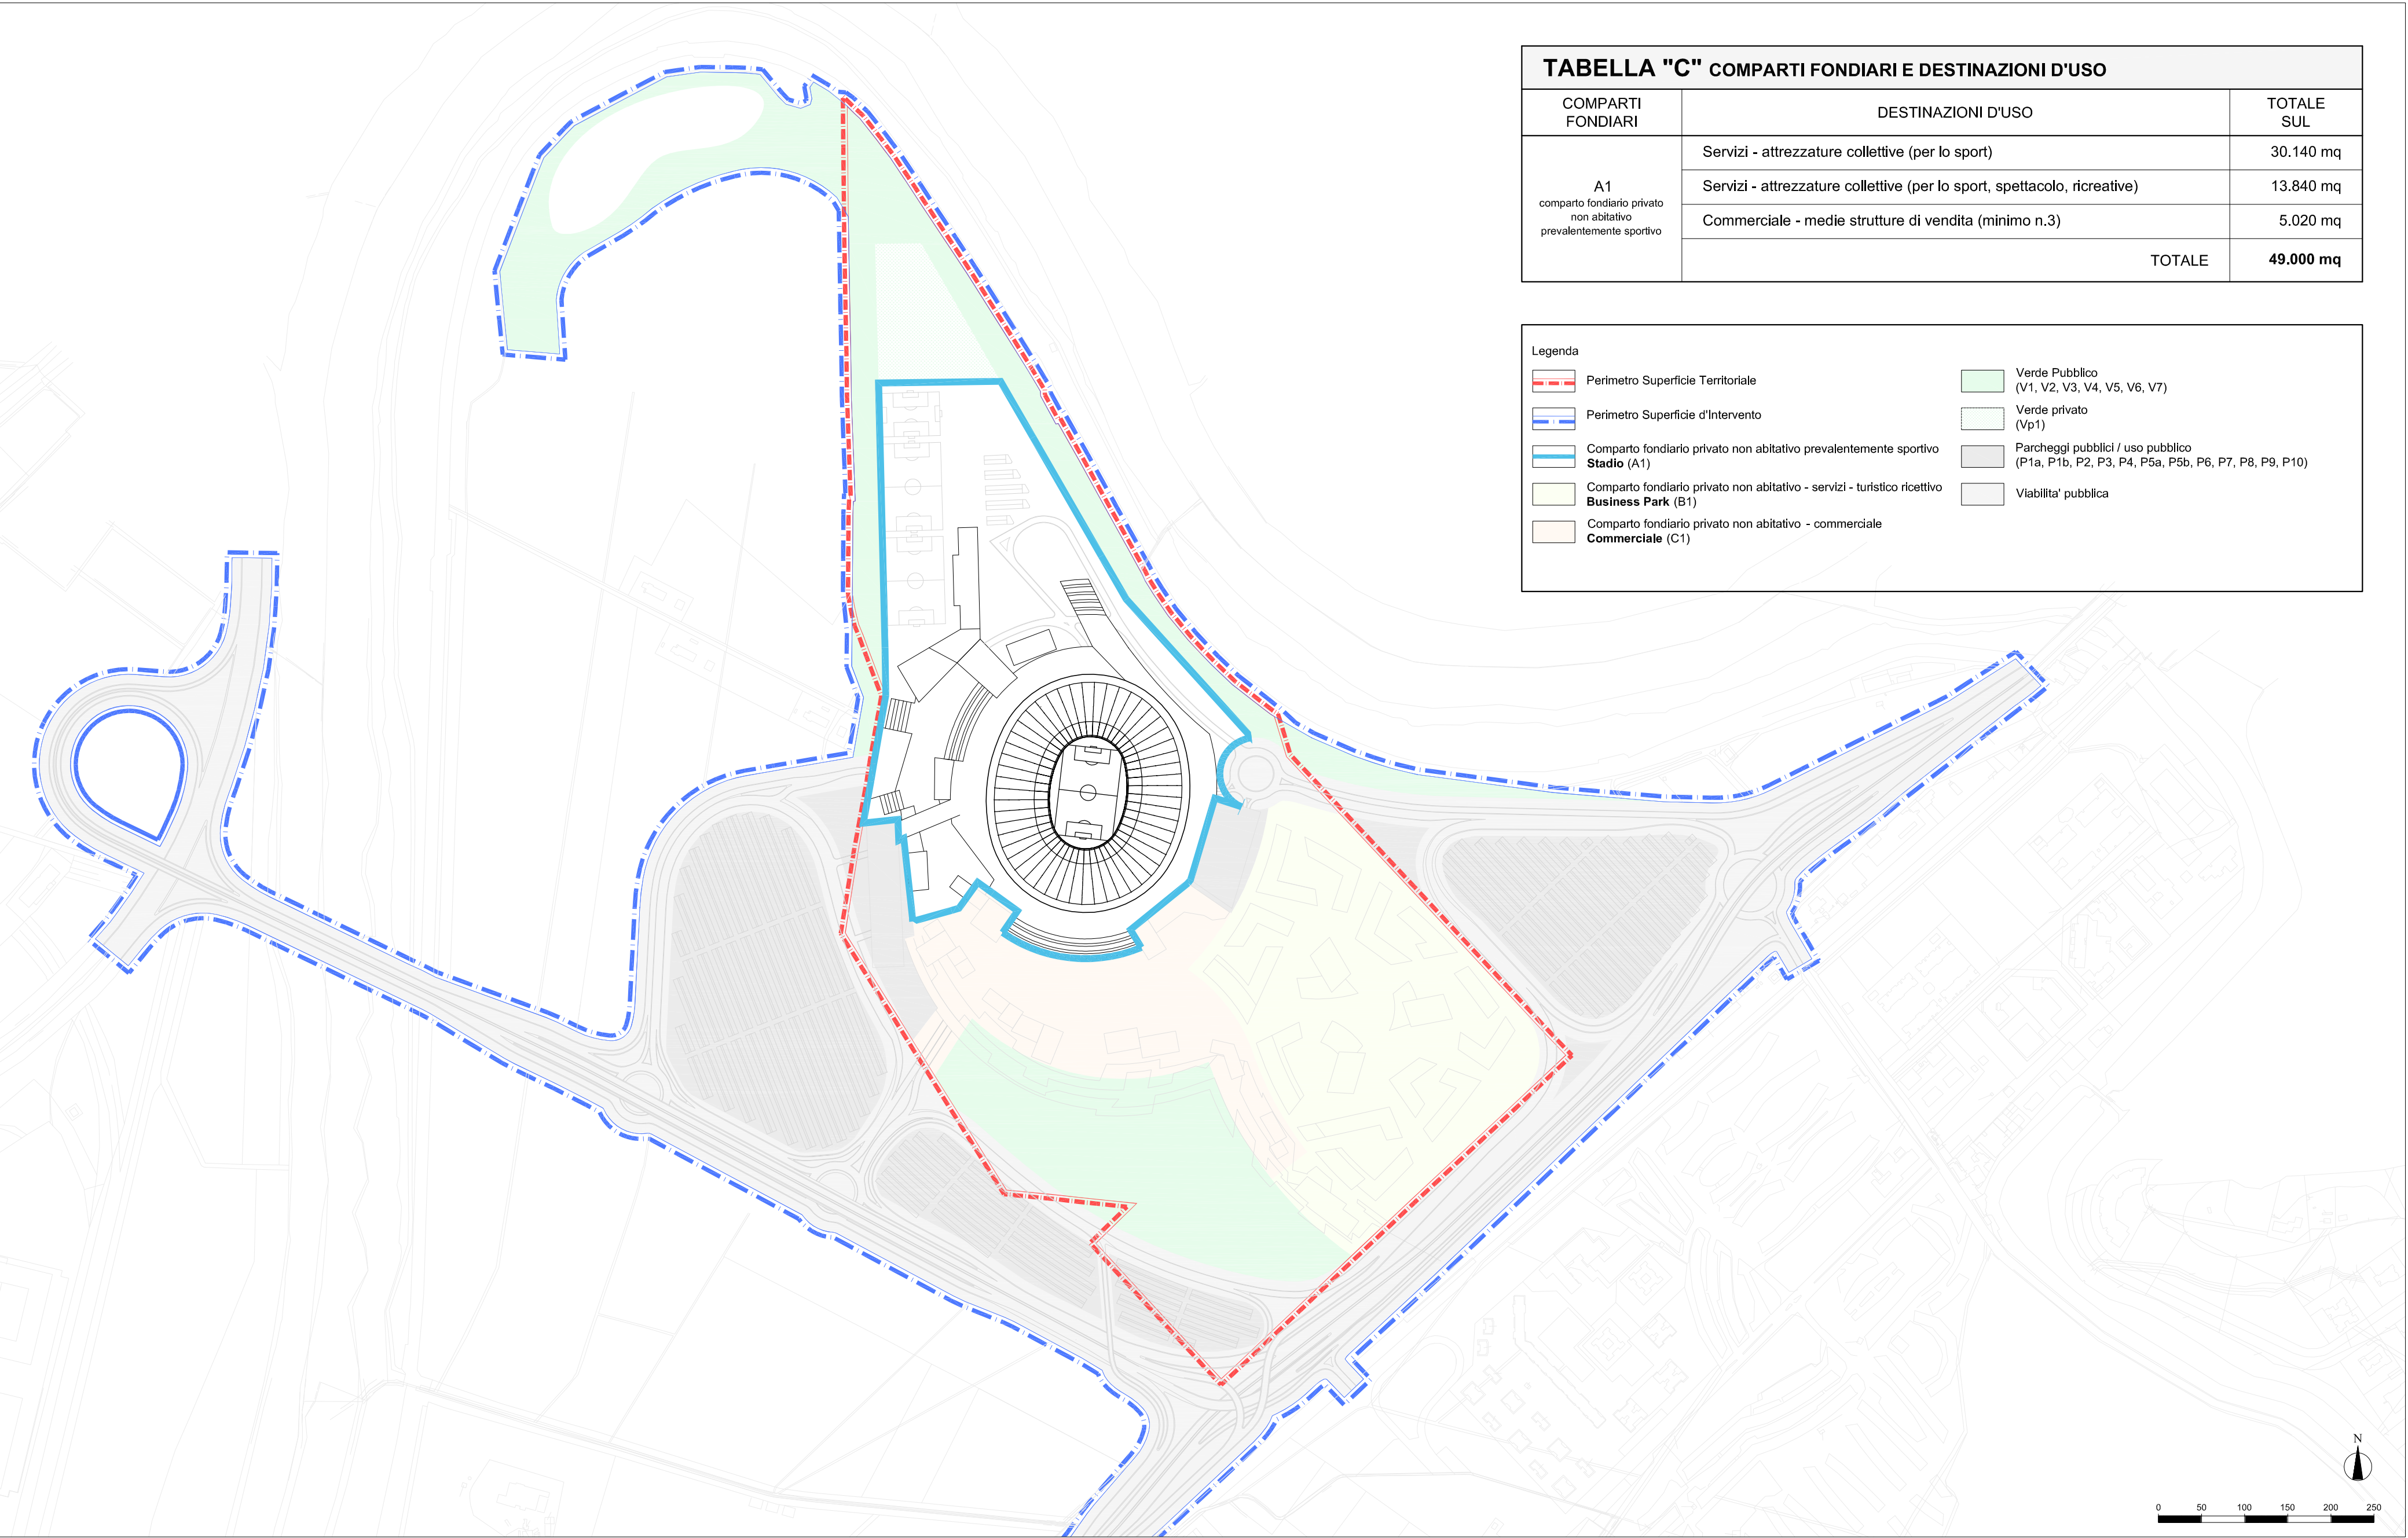



TABELLA "C" COMPARTI FONDIARI E DESTINAZIONI D'USO		
COMPARTI FONDIARI	DESTINAZIONI D'USO	TOTALE SUL
A1 comparto fondiario privato non abitativo prevalentemente sportivo	Servizi - attrezzature collettive (per lo sport)	30.140 mq
	Servizi - attrezzature collettive (per lo sport, spettacolo, ricreative)	13.840 mq
	Commerciale - medie strutture di vendita (minimo n.3)	5.020 mq
	TOTALE	49.000 mq

Legenda

Perimetro Superficie Territoriale

Perimetro Superficie d'Intervento

Comparto fondiario privato non abitativo prevalentemente sportivo **Stadio (A1)**Verde Pubblico (V1, V2, V3, V4, V5, V6, V7)

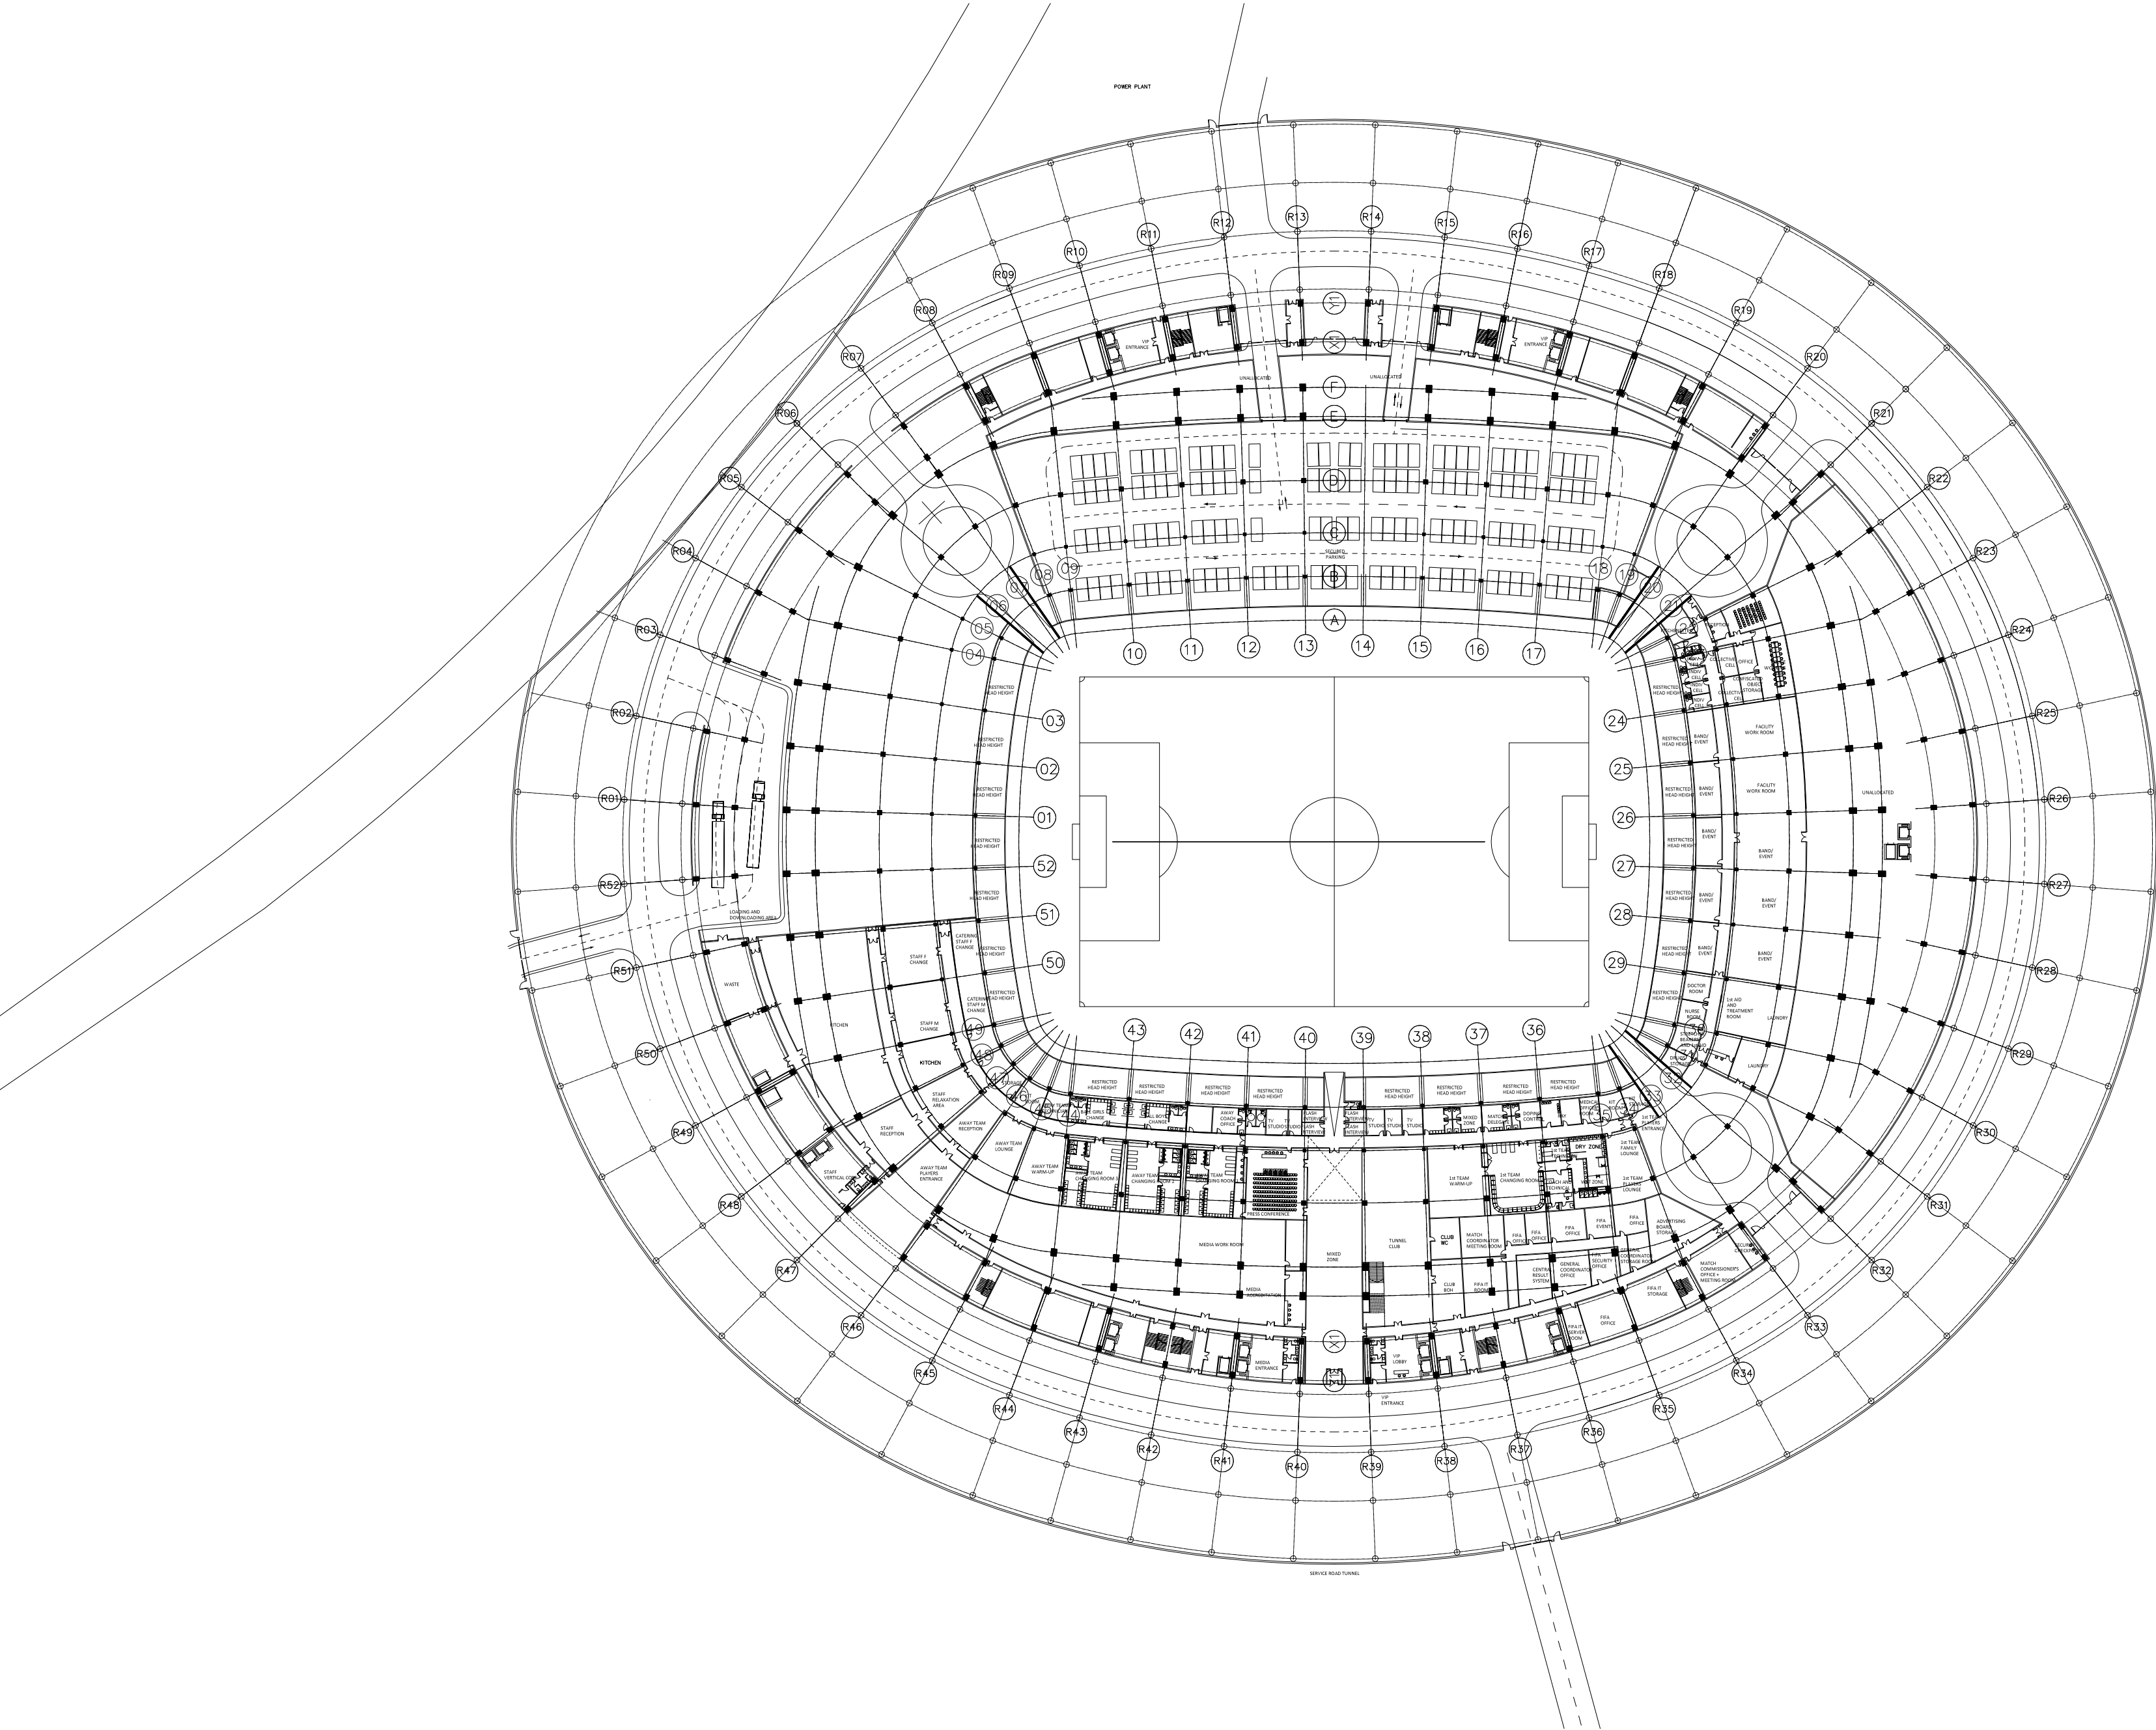



LEGENDA:

- ST1-6 SCALE DI COLLEGAMENTO DEI LIVELLI 1-6
- PE1-6 ASCENSORI PUBBLICI DI COLLEGAMENTO DEI LIVELLI 1-6
- FE1-6 MONTACARICHI COLLEGAMENTO LIVELLI 1-6





- LEGENDA:
- ST1-6 SCALE DI COLLEGAMENTO DEI LIVELLI 1-6
 - PE1-6 ASCENSORI PUBBLICI DI COLLEGAMENTO DEI LIVELLI 1-6
 - FE1-6 MONTACARICHI COLLEGAMENTO LIVELLI 1-6

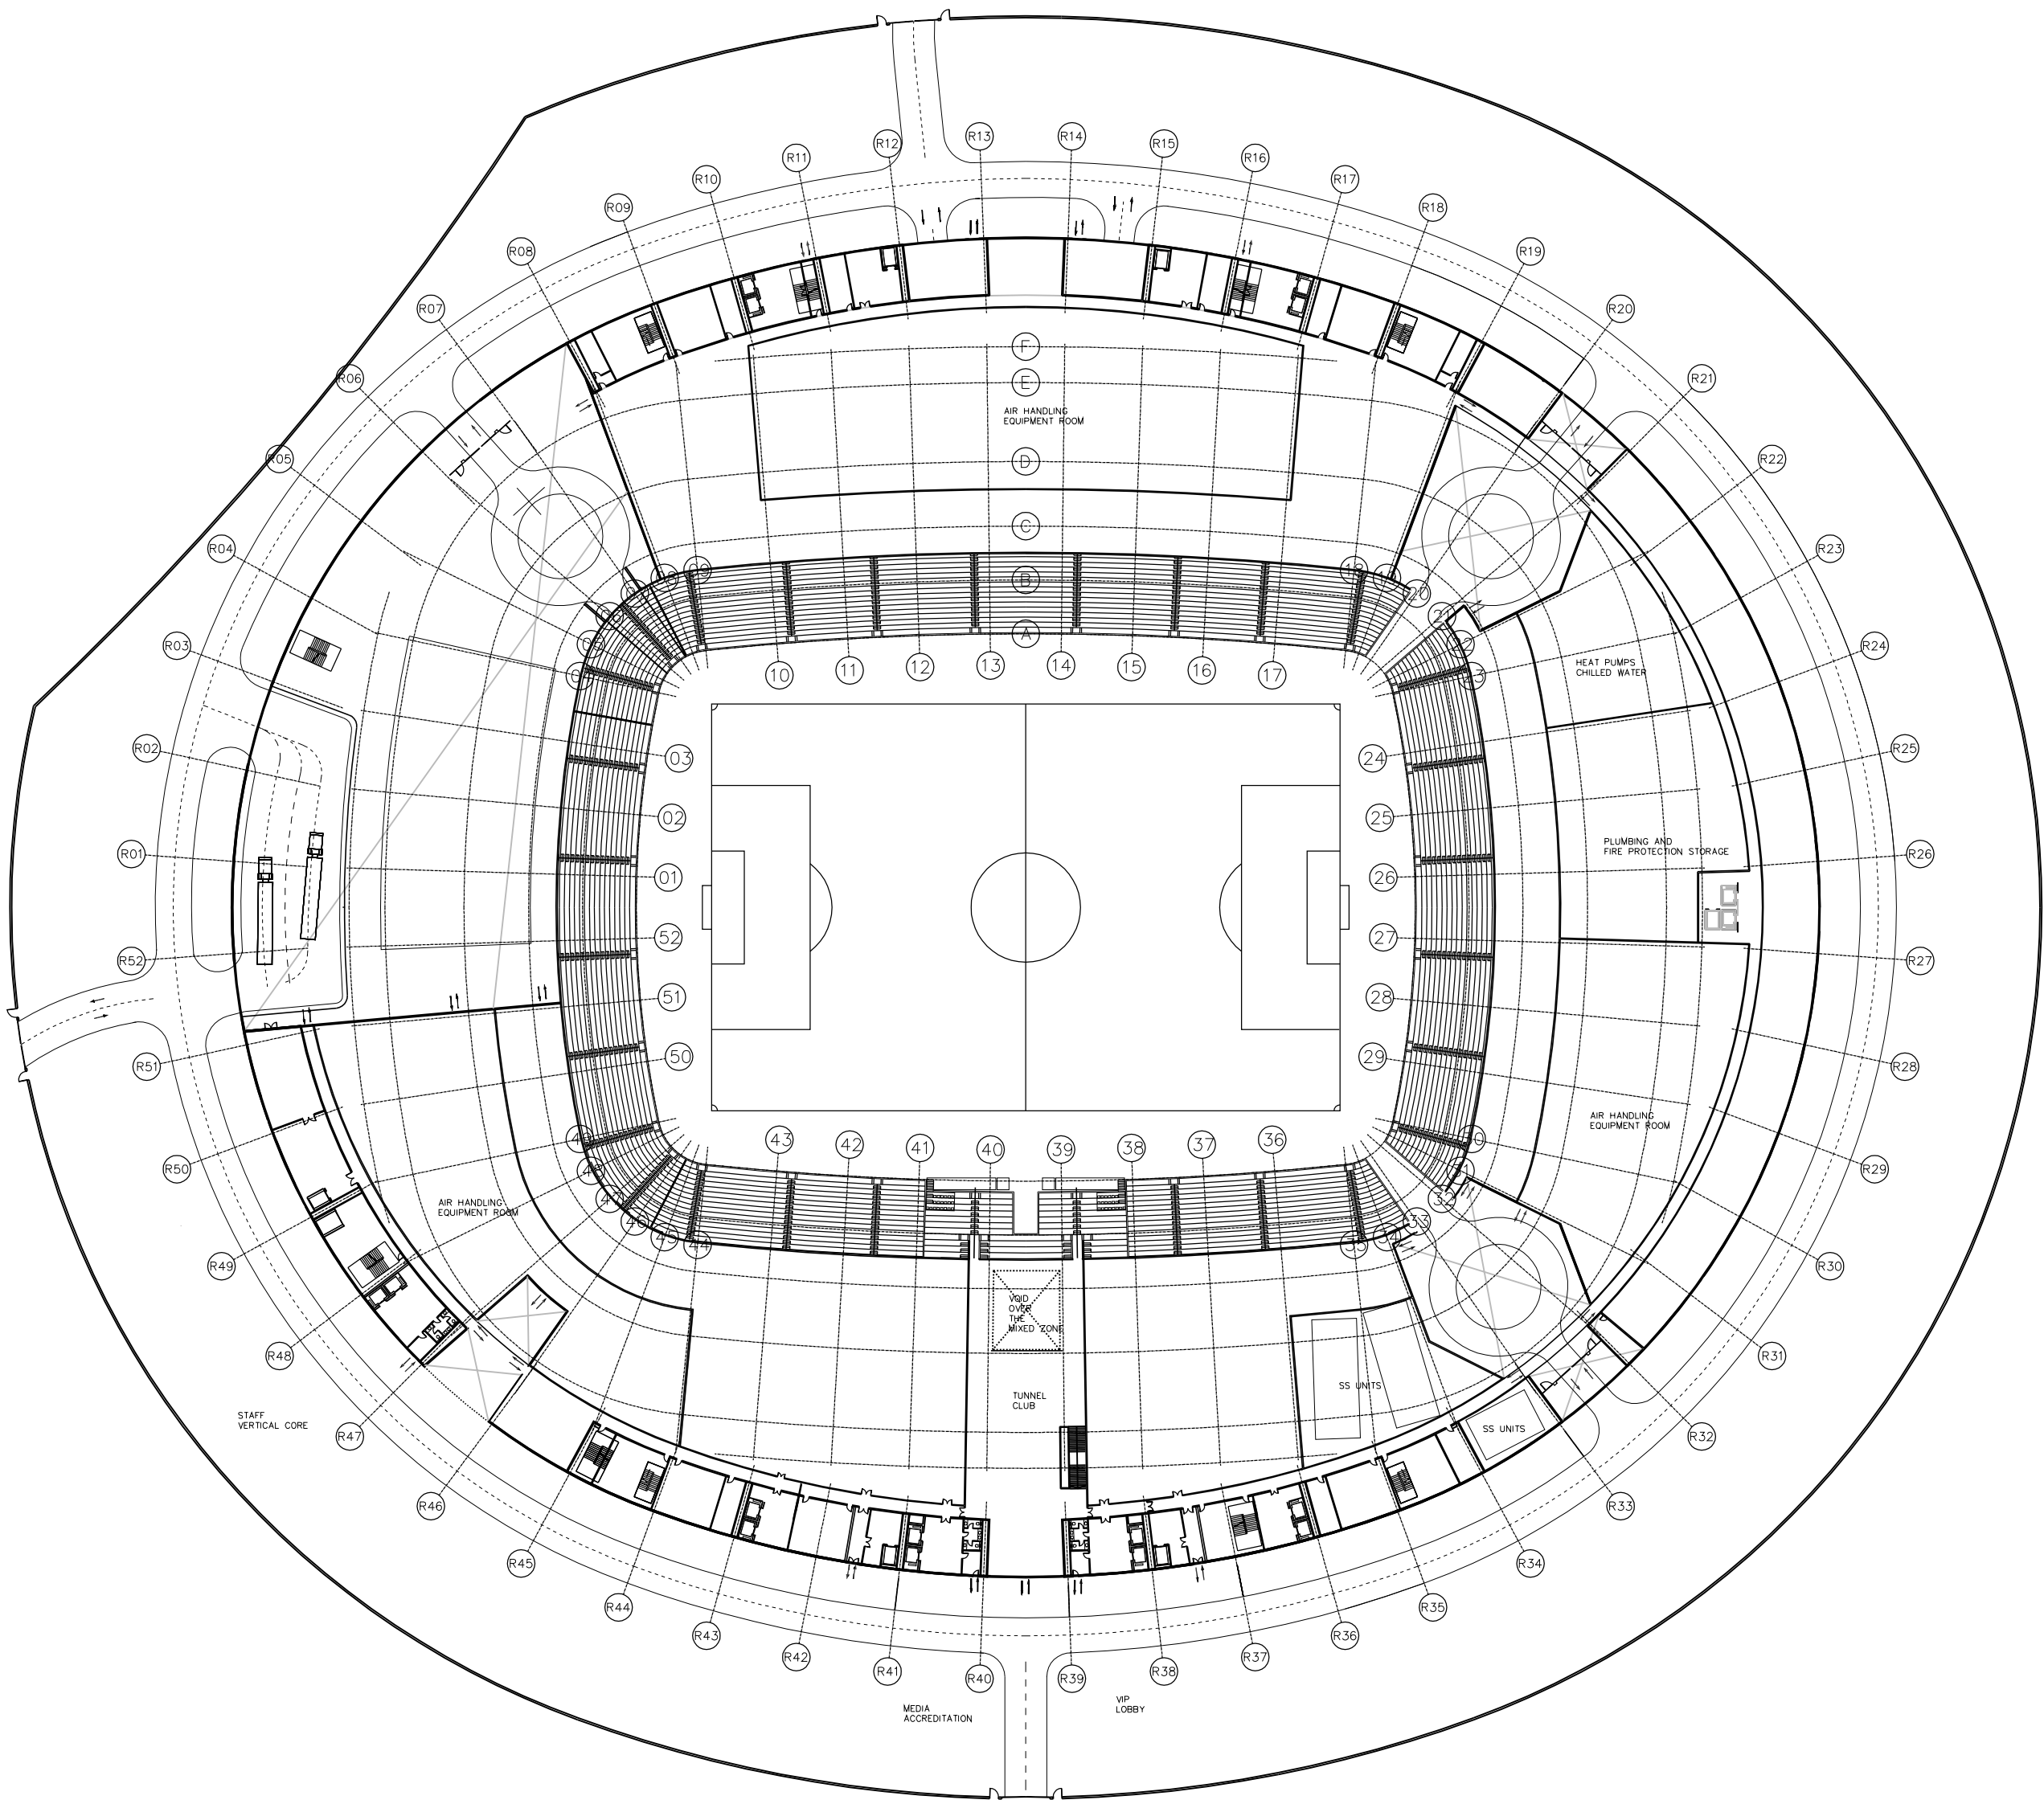


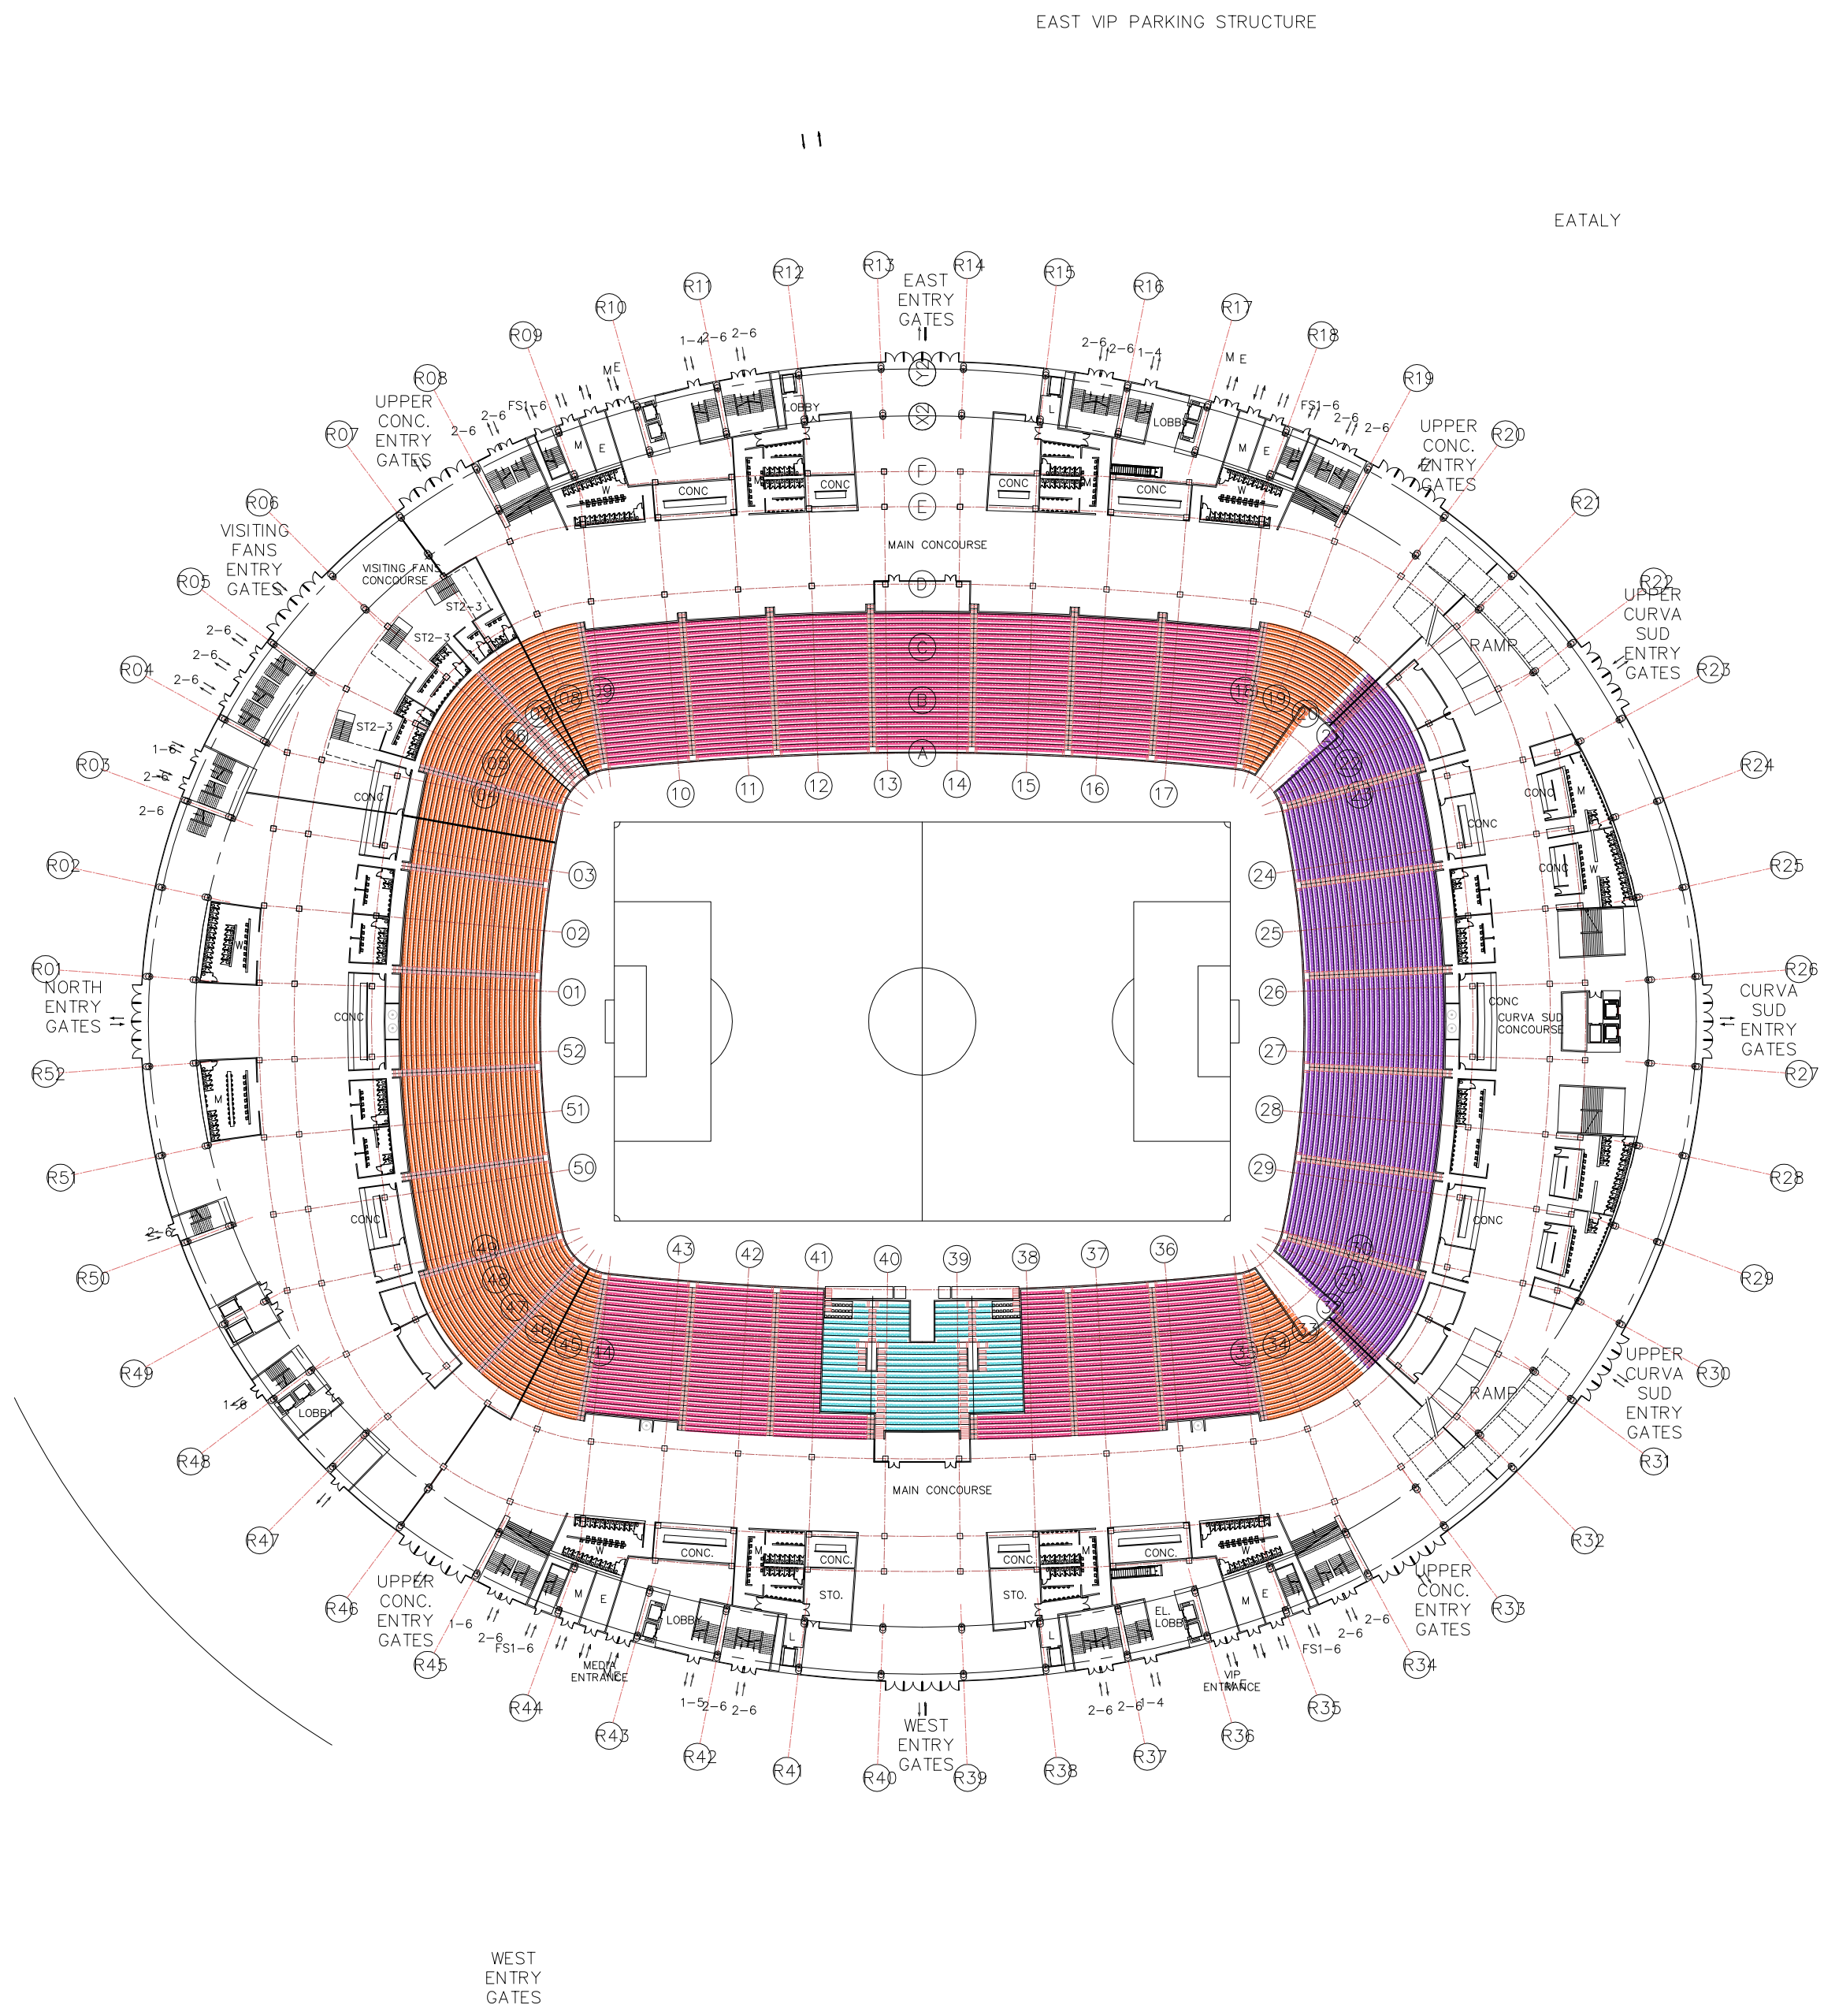


- LEGENDA:**
- ST1-6 SCALE DI COLLEGAMENTO DEI LIVELLI 1-6
 - PE1-6 ASCENSORI PUBBLICI DI COLLEGAMENTO DEI LIVELLI 1-6
 - SE1-6 ASCENSORE DI SERVIZIO DICOLLEGAMENTO DEI LIVELLI 1-6
 - FE1-6 MONTACARICHI DI COLLEGAMENTO DEI LIVELLI 1-6
 - FS1-6 SCALA VV.FF. DEDICATA

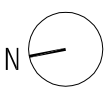

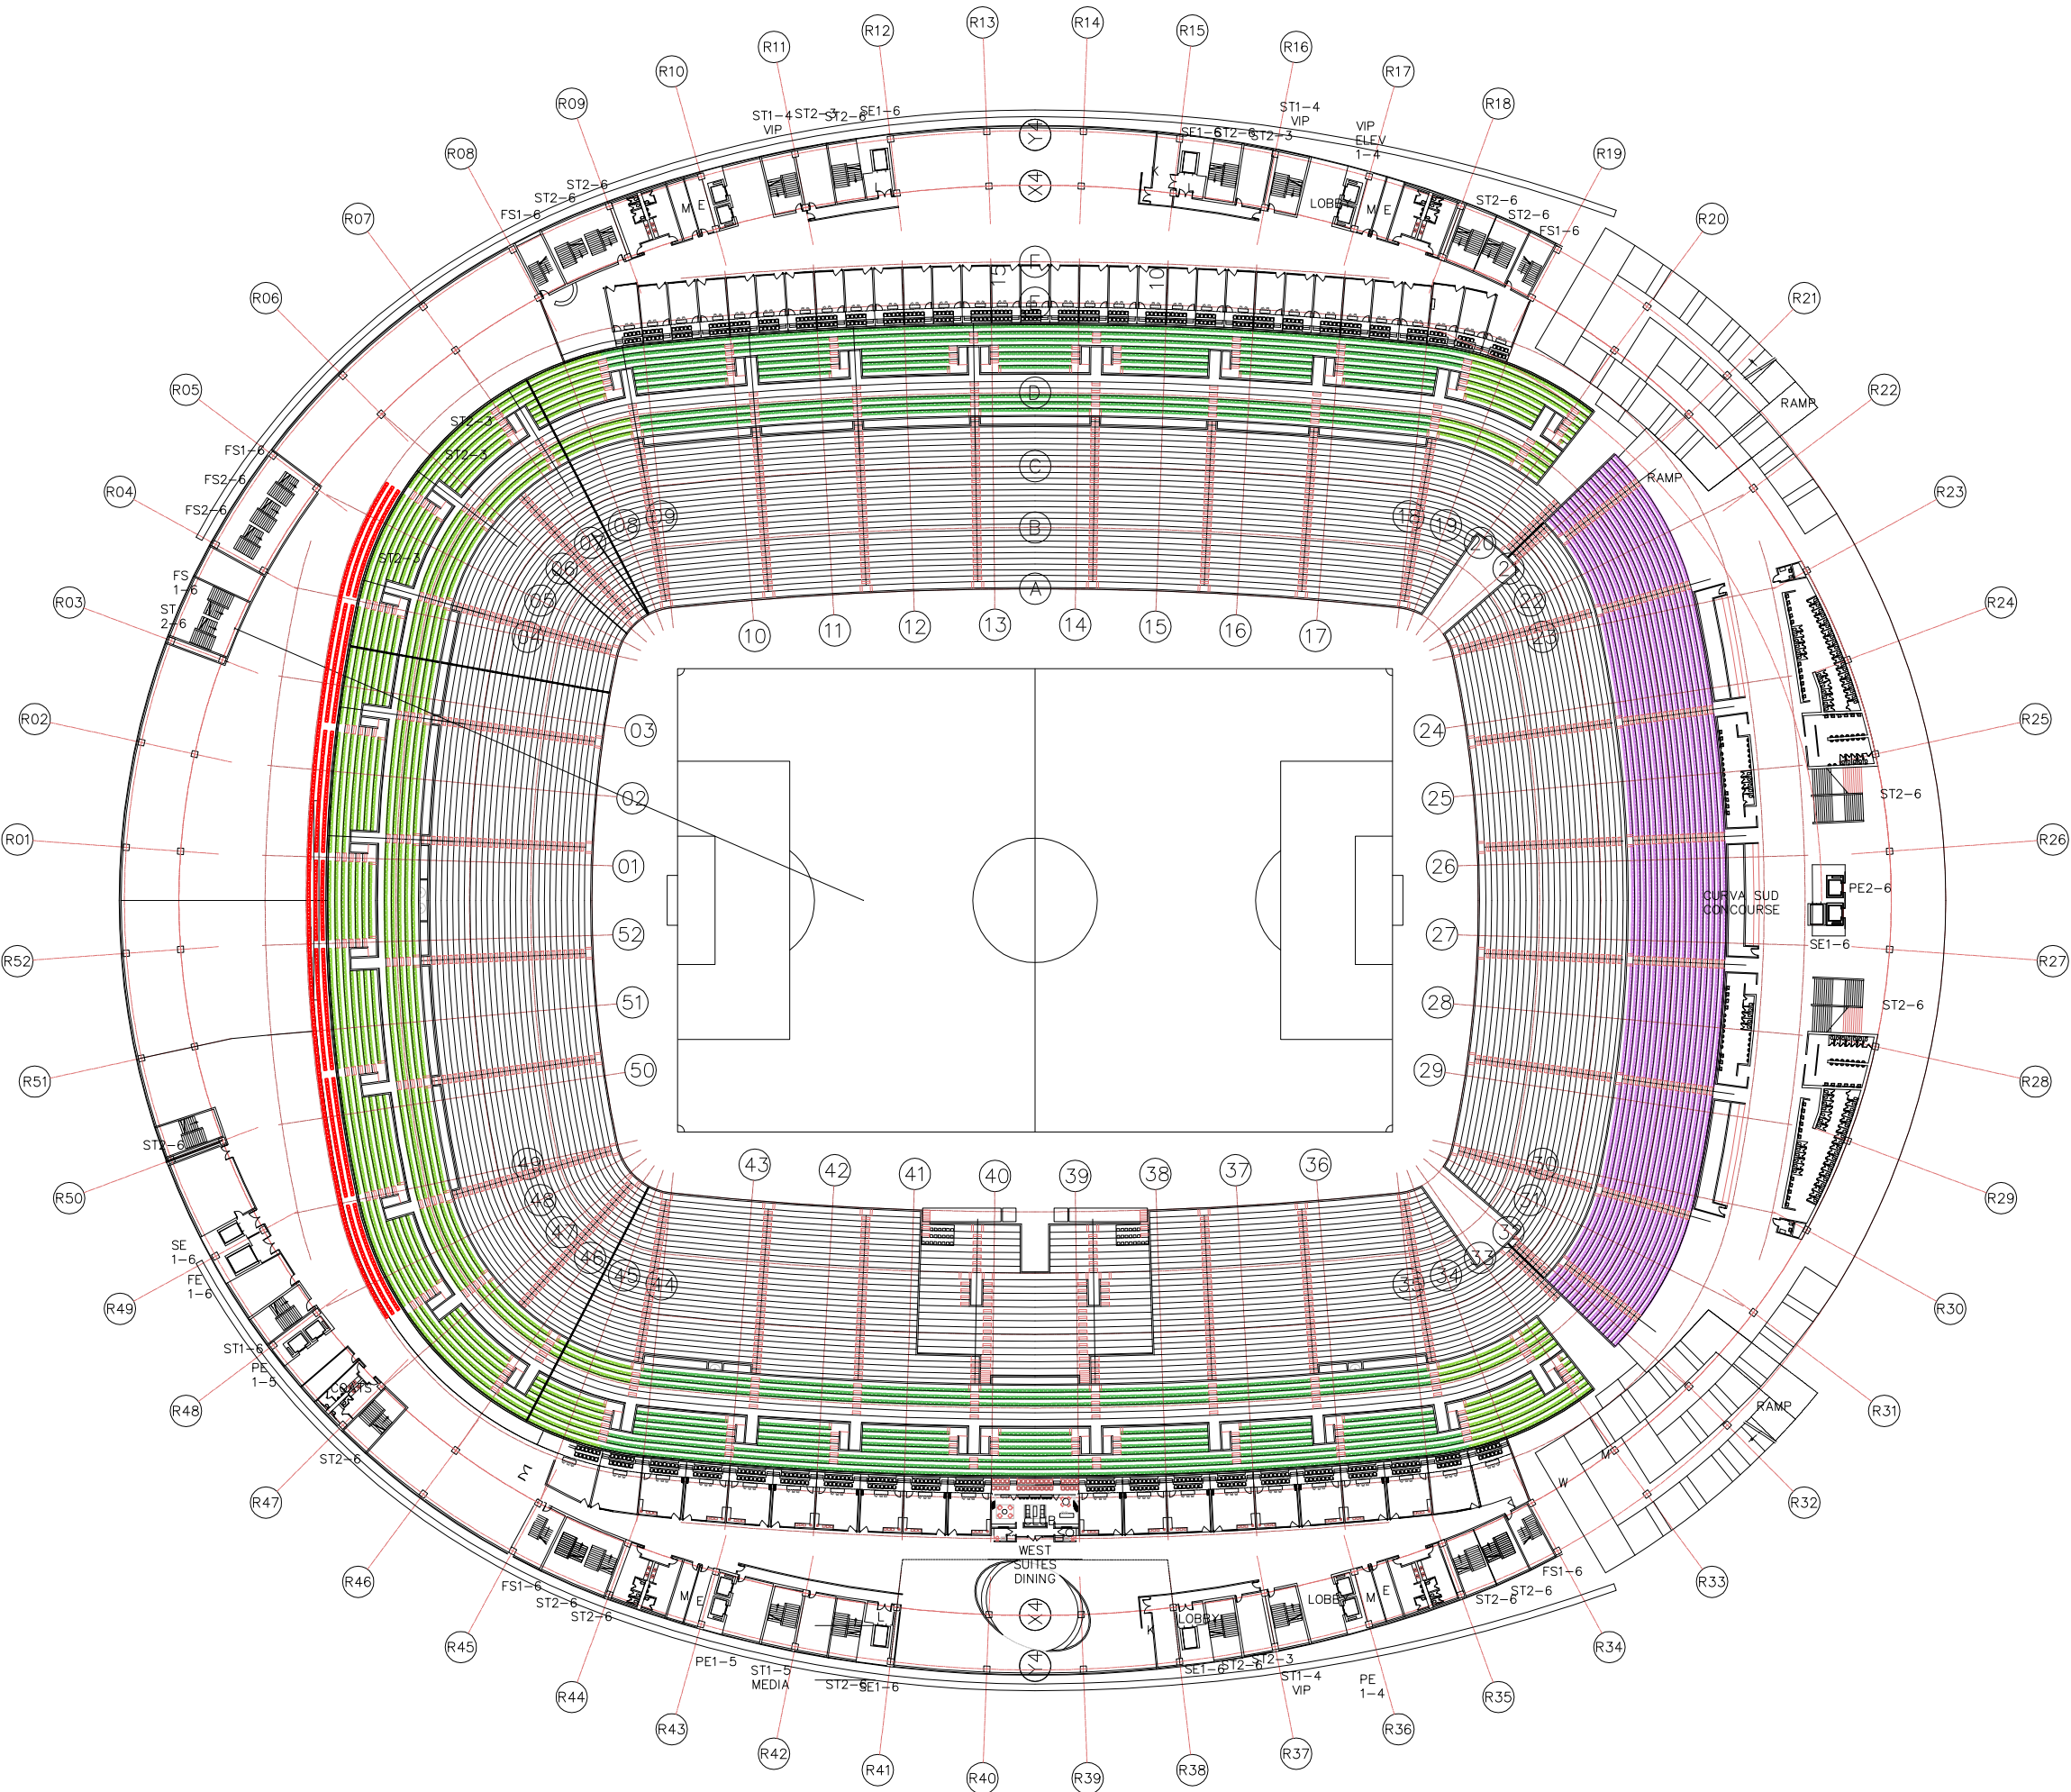


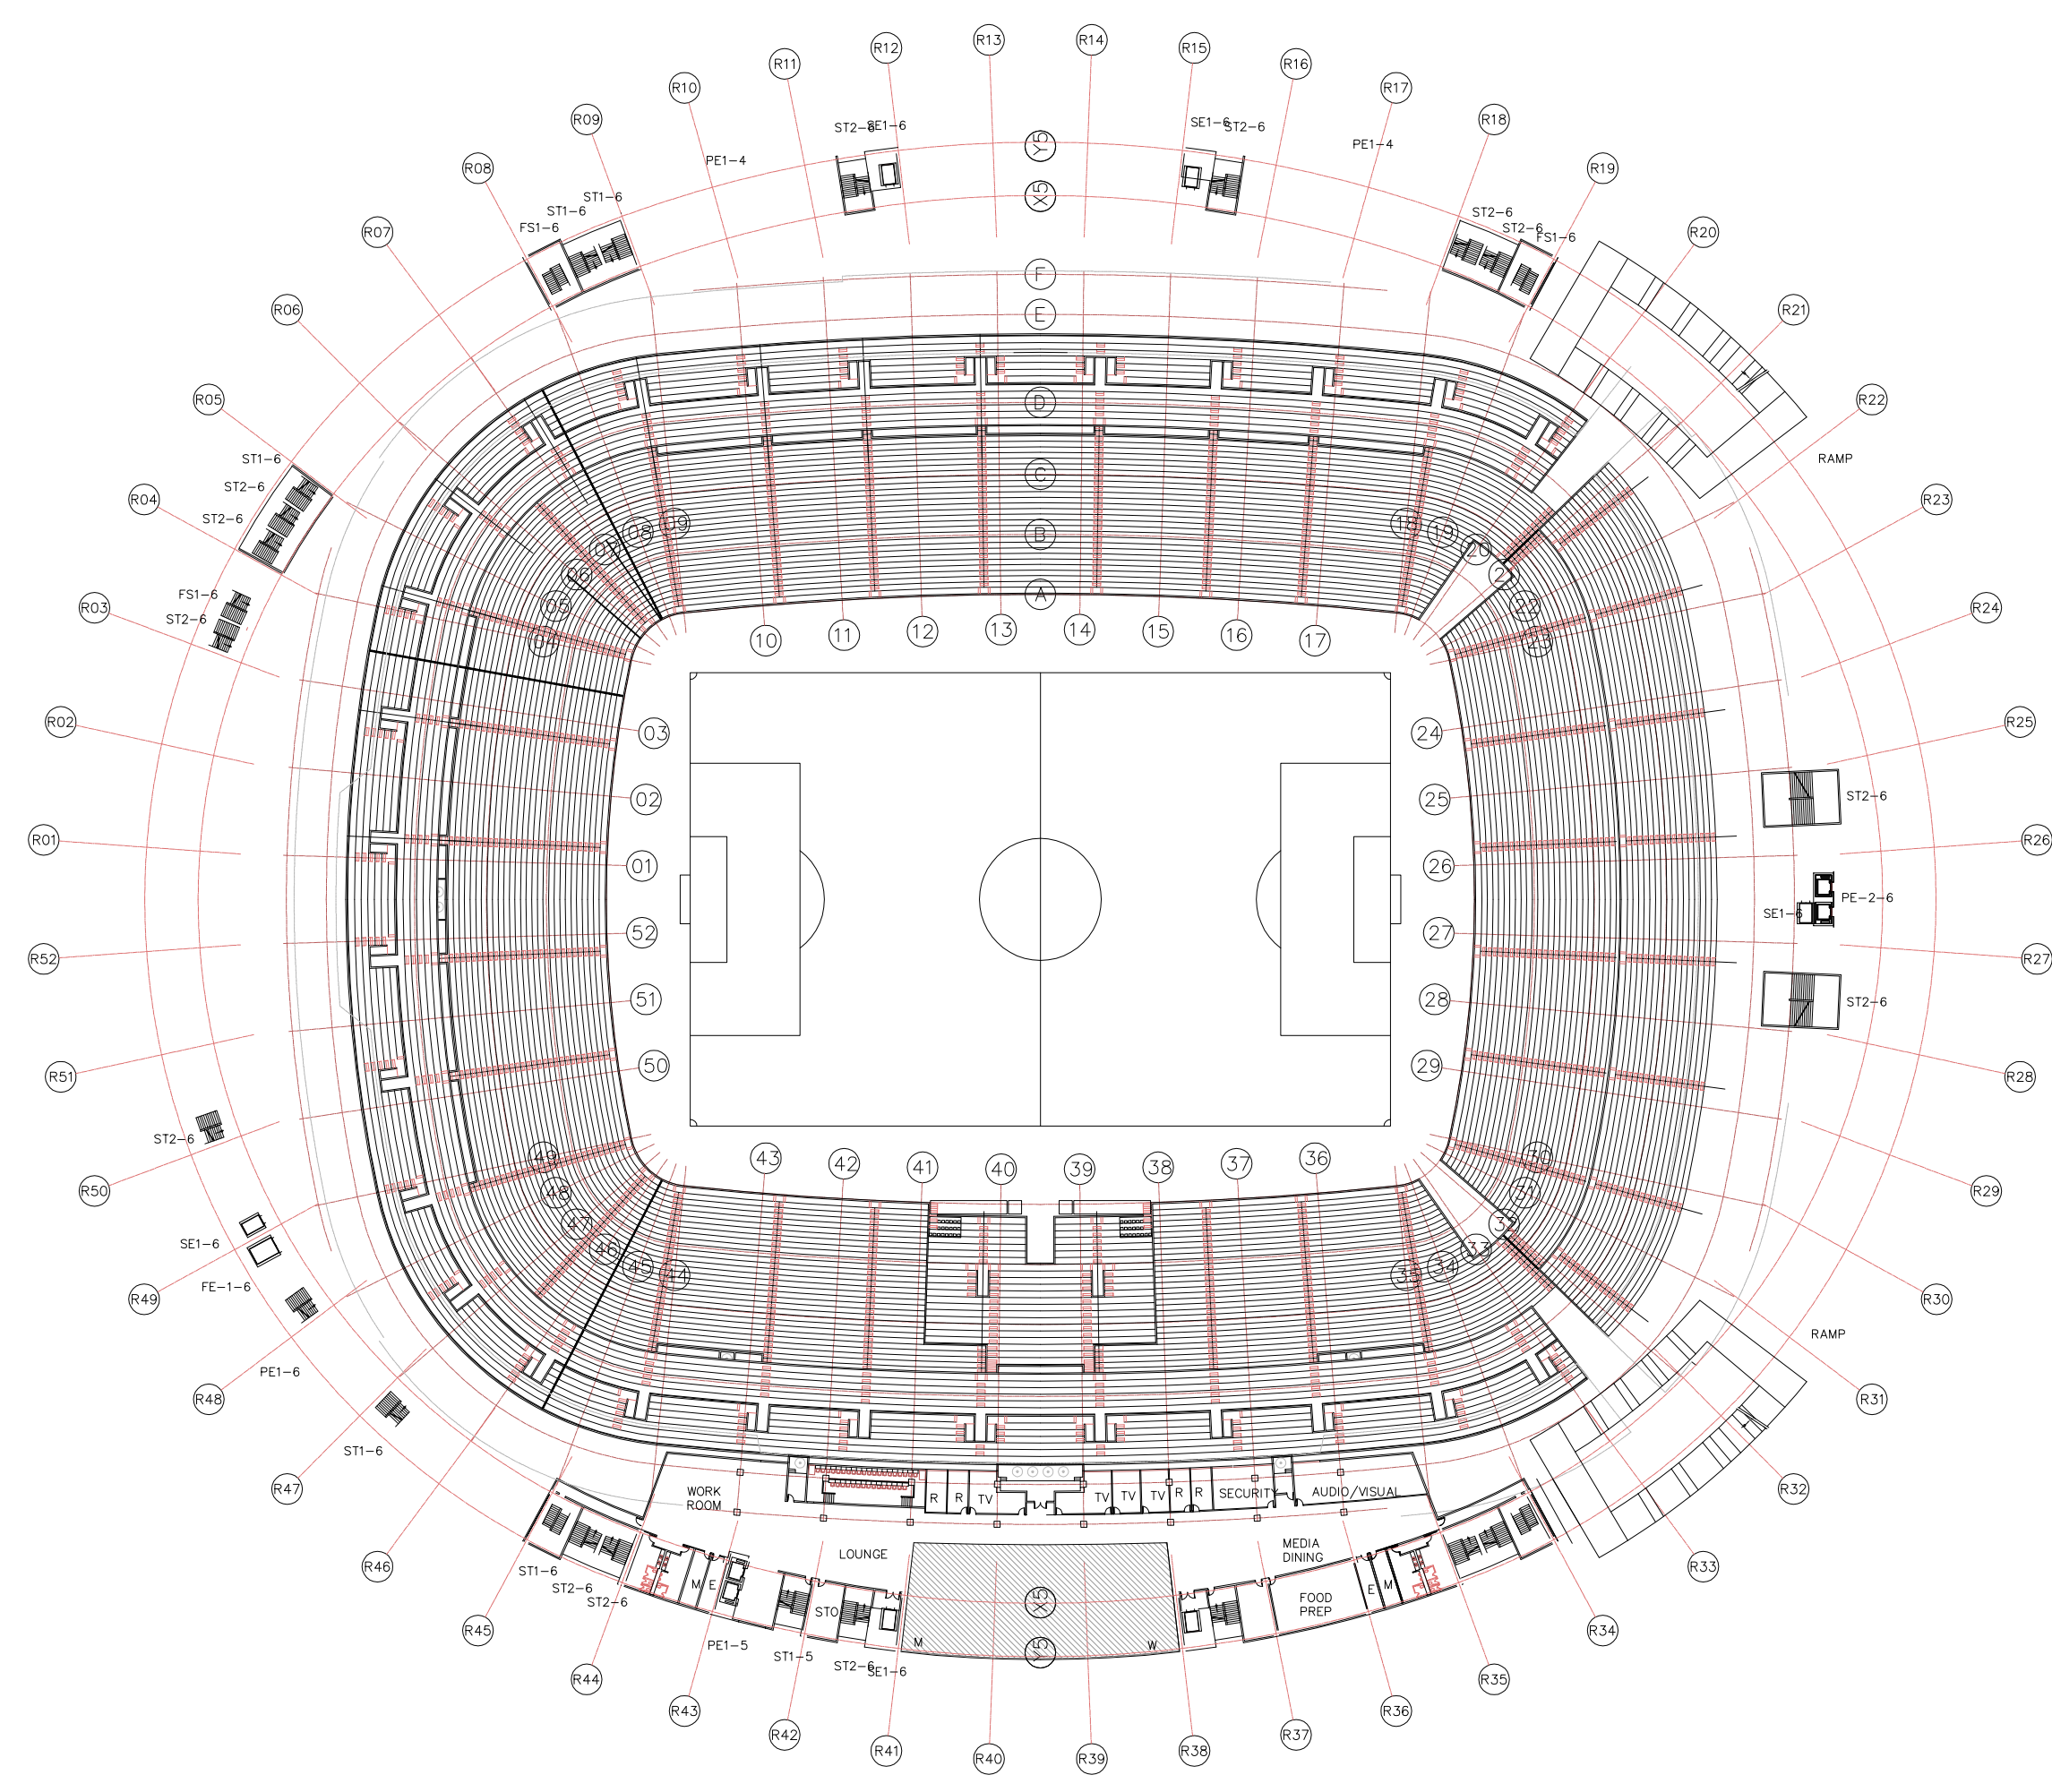



- LEGENDA:**
- ST1-6 SCALE DI COLLEGAMENTO DEI LIVELLI 1-6
 - PE1-6 ASCENSORI PUBBLICI DI COLLEGAMENTO DEI LIVELLI 1-6
 - SE1-6 ASCENSORE DI SERVIZIO DICOLLEGAMENTO DEI LIVELLI 1-6
 - FE1-6 MONTACARICHI DI COLLEGAMENTO DEI LIVELLI 1-6
 - FS1-6 SCALA VV.FF. DEDICATA

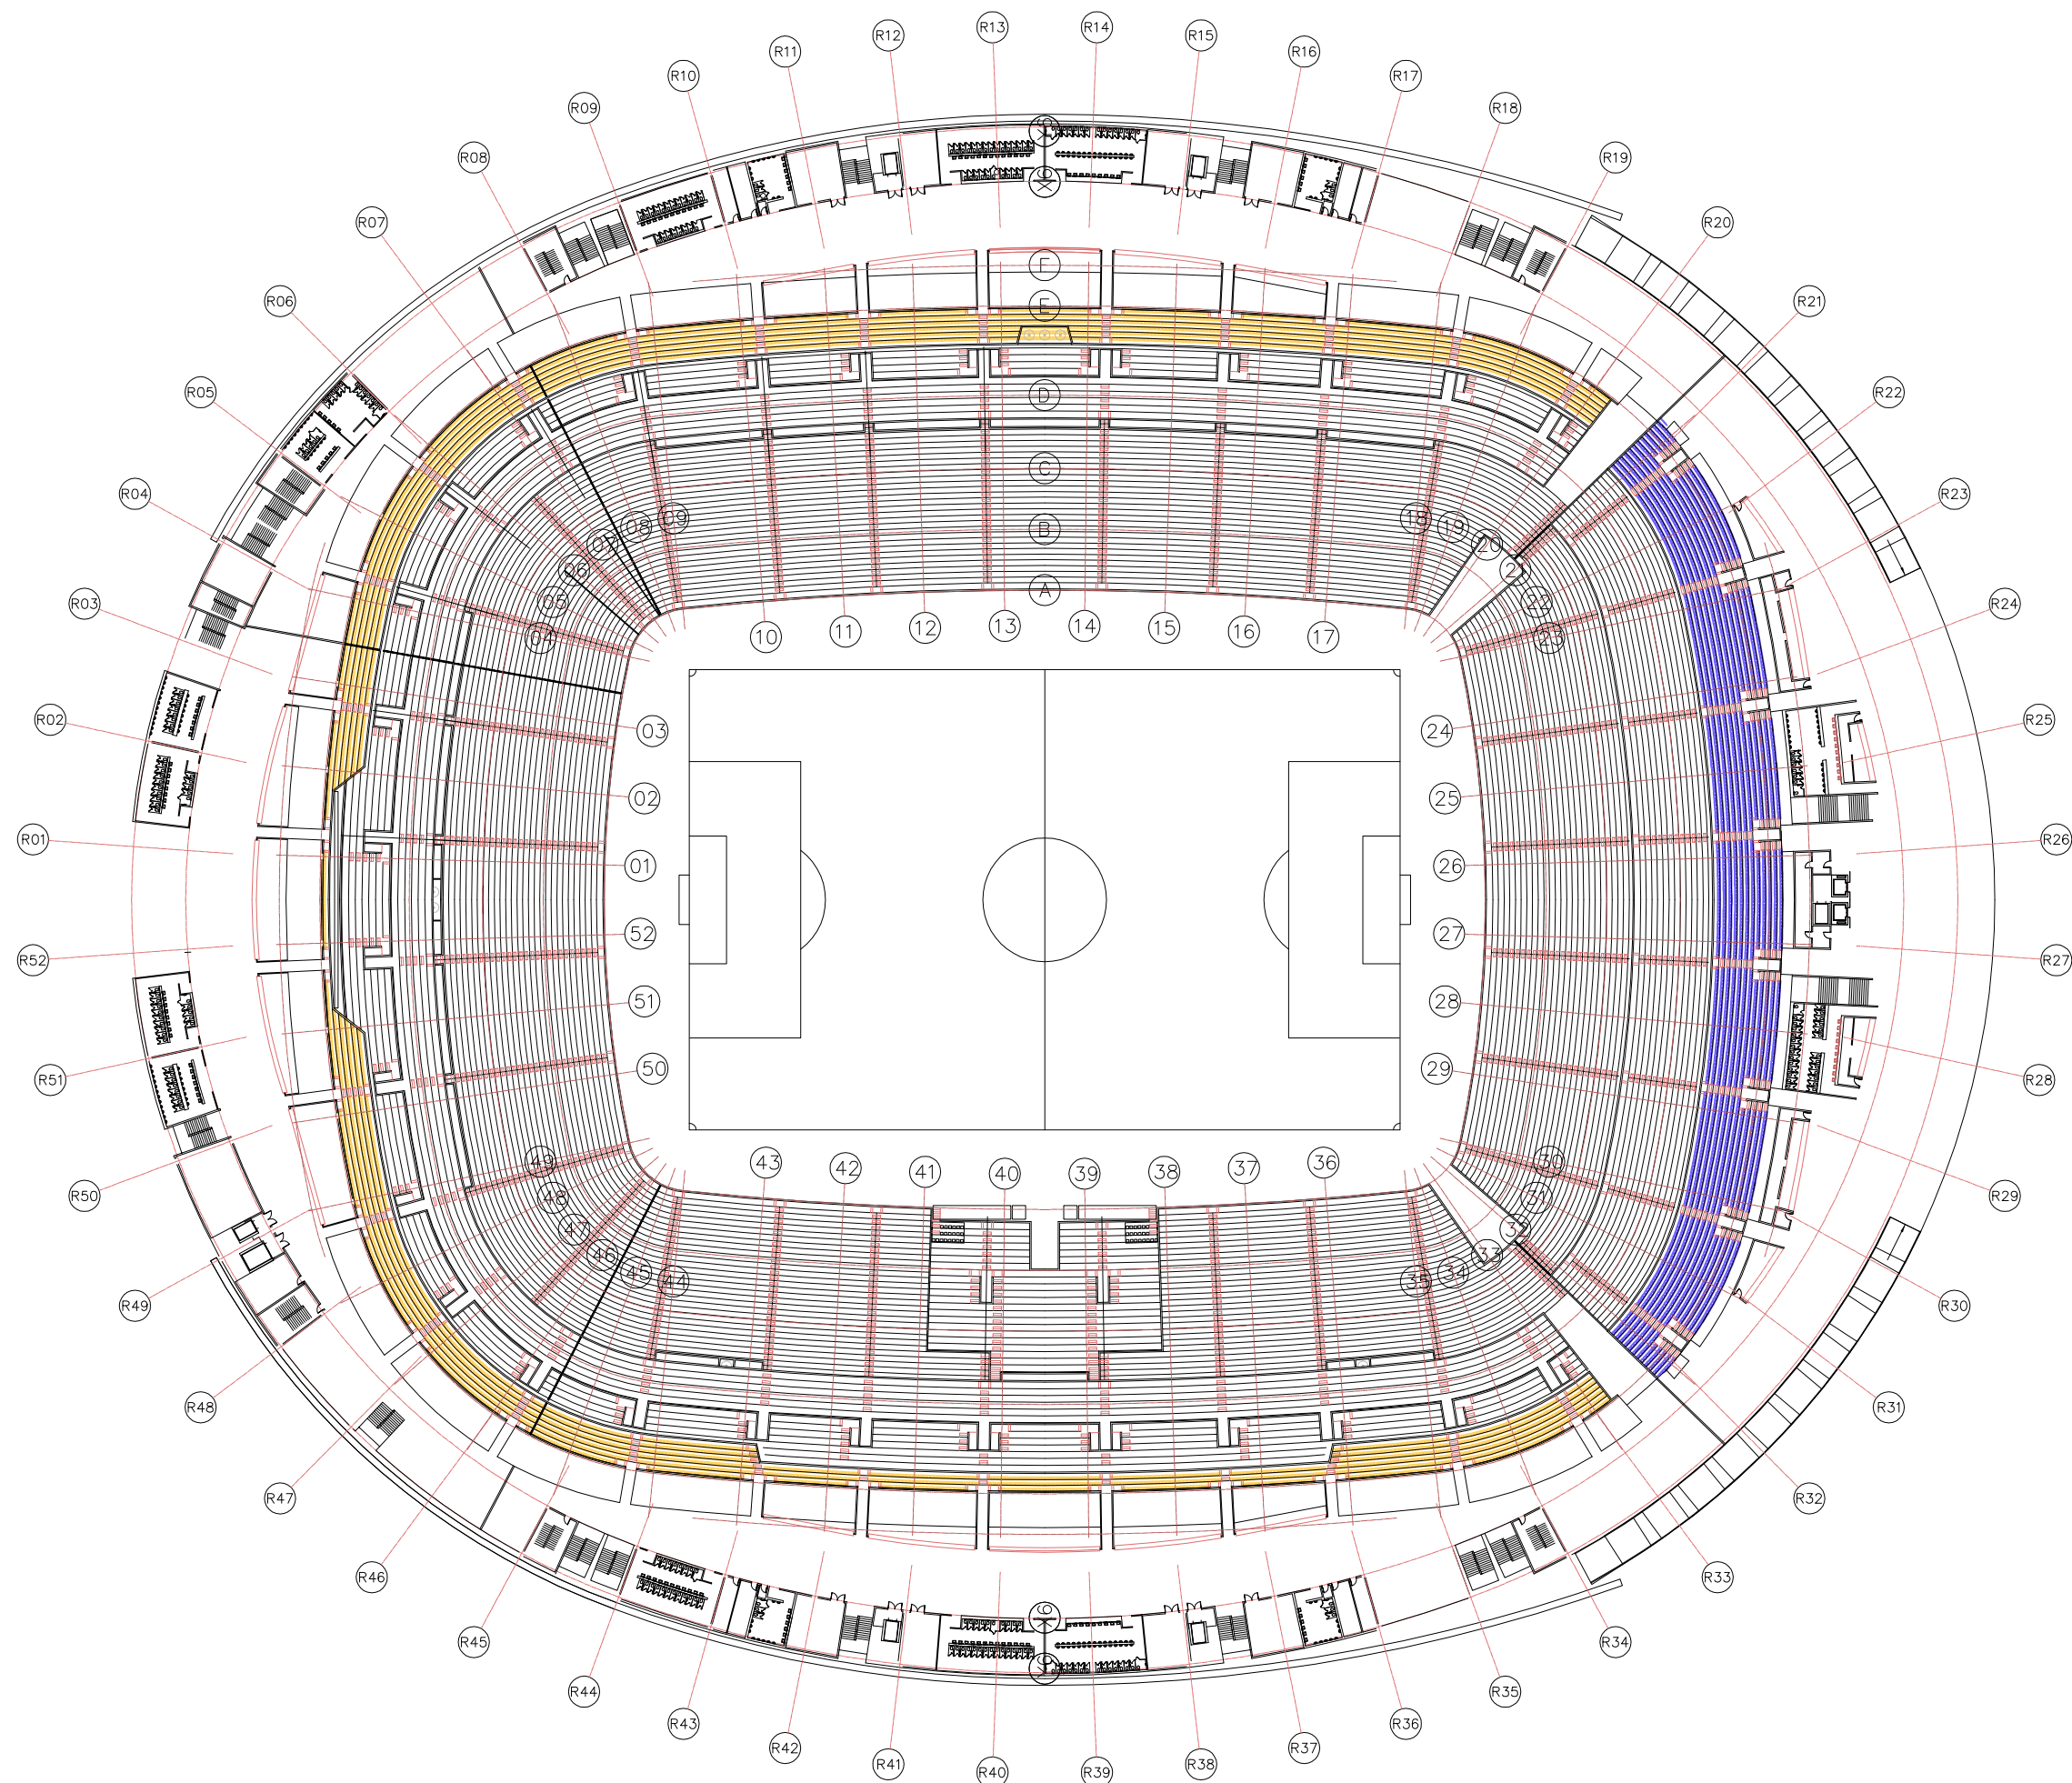


- LEGENDA:
- ST1-6 SCALE DI COLLEGAMENTO DEI LIVELLI 1-6
 - PE1-6 ASCENSORI PUBBLICI DI COLLEGAMENTO DEI LIVELLI 1-6
 - FE1-6 MONTACARICHI COLLEGAMENTO LIVELLI 1-6

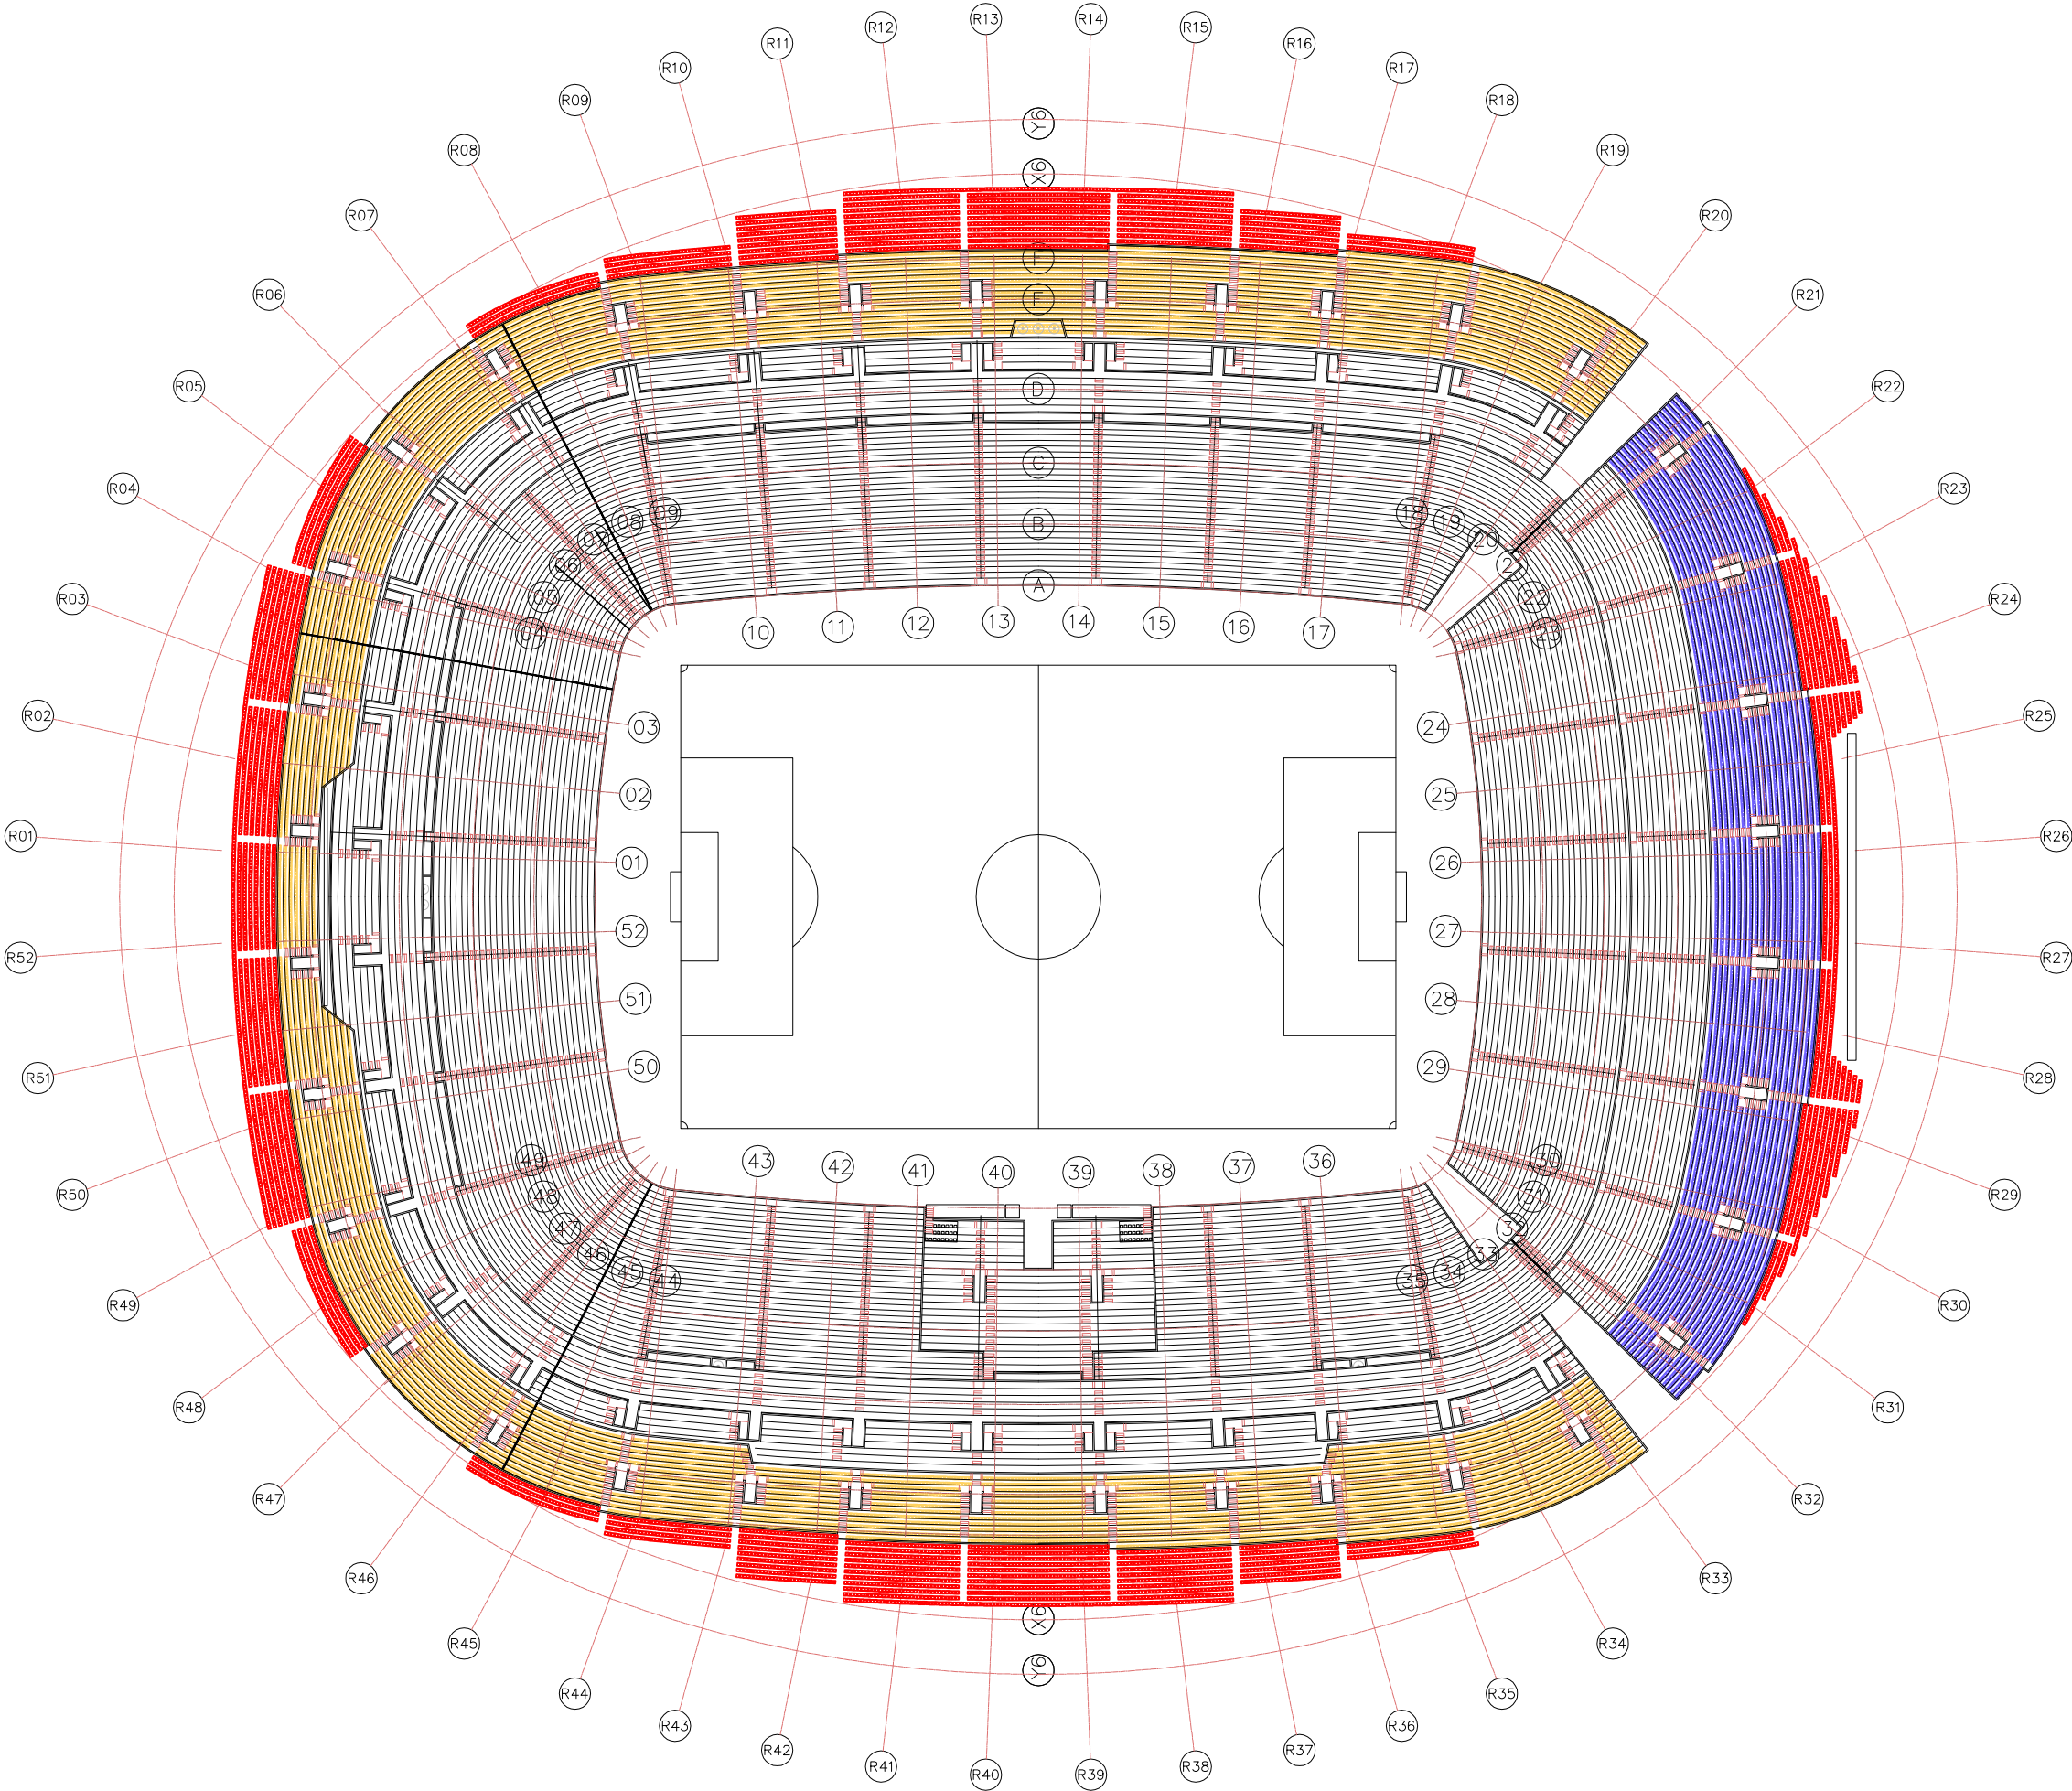

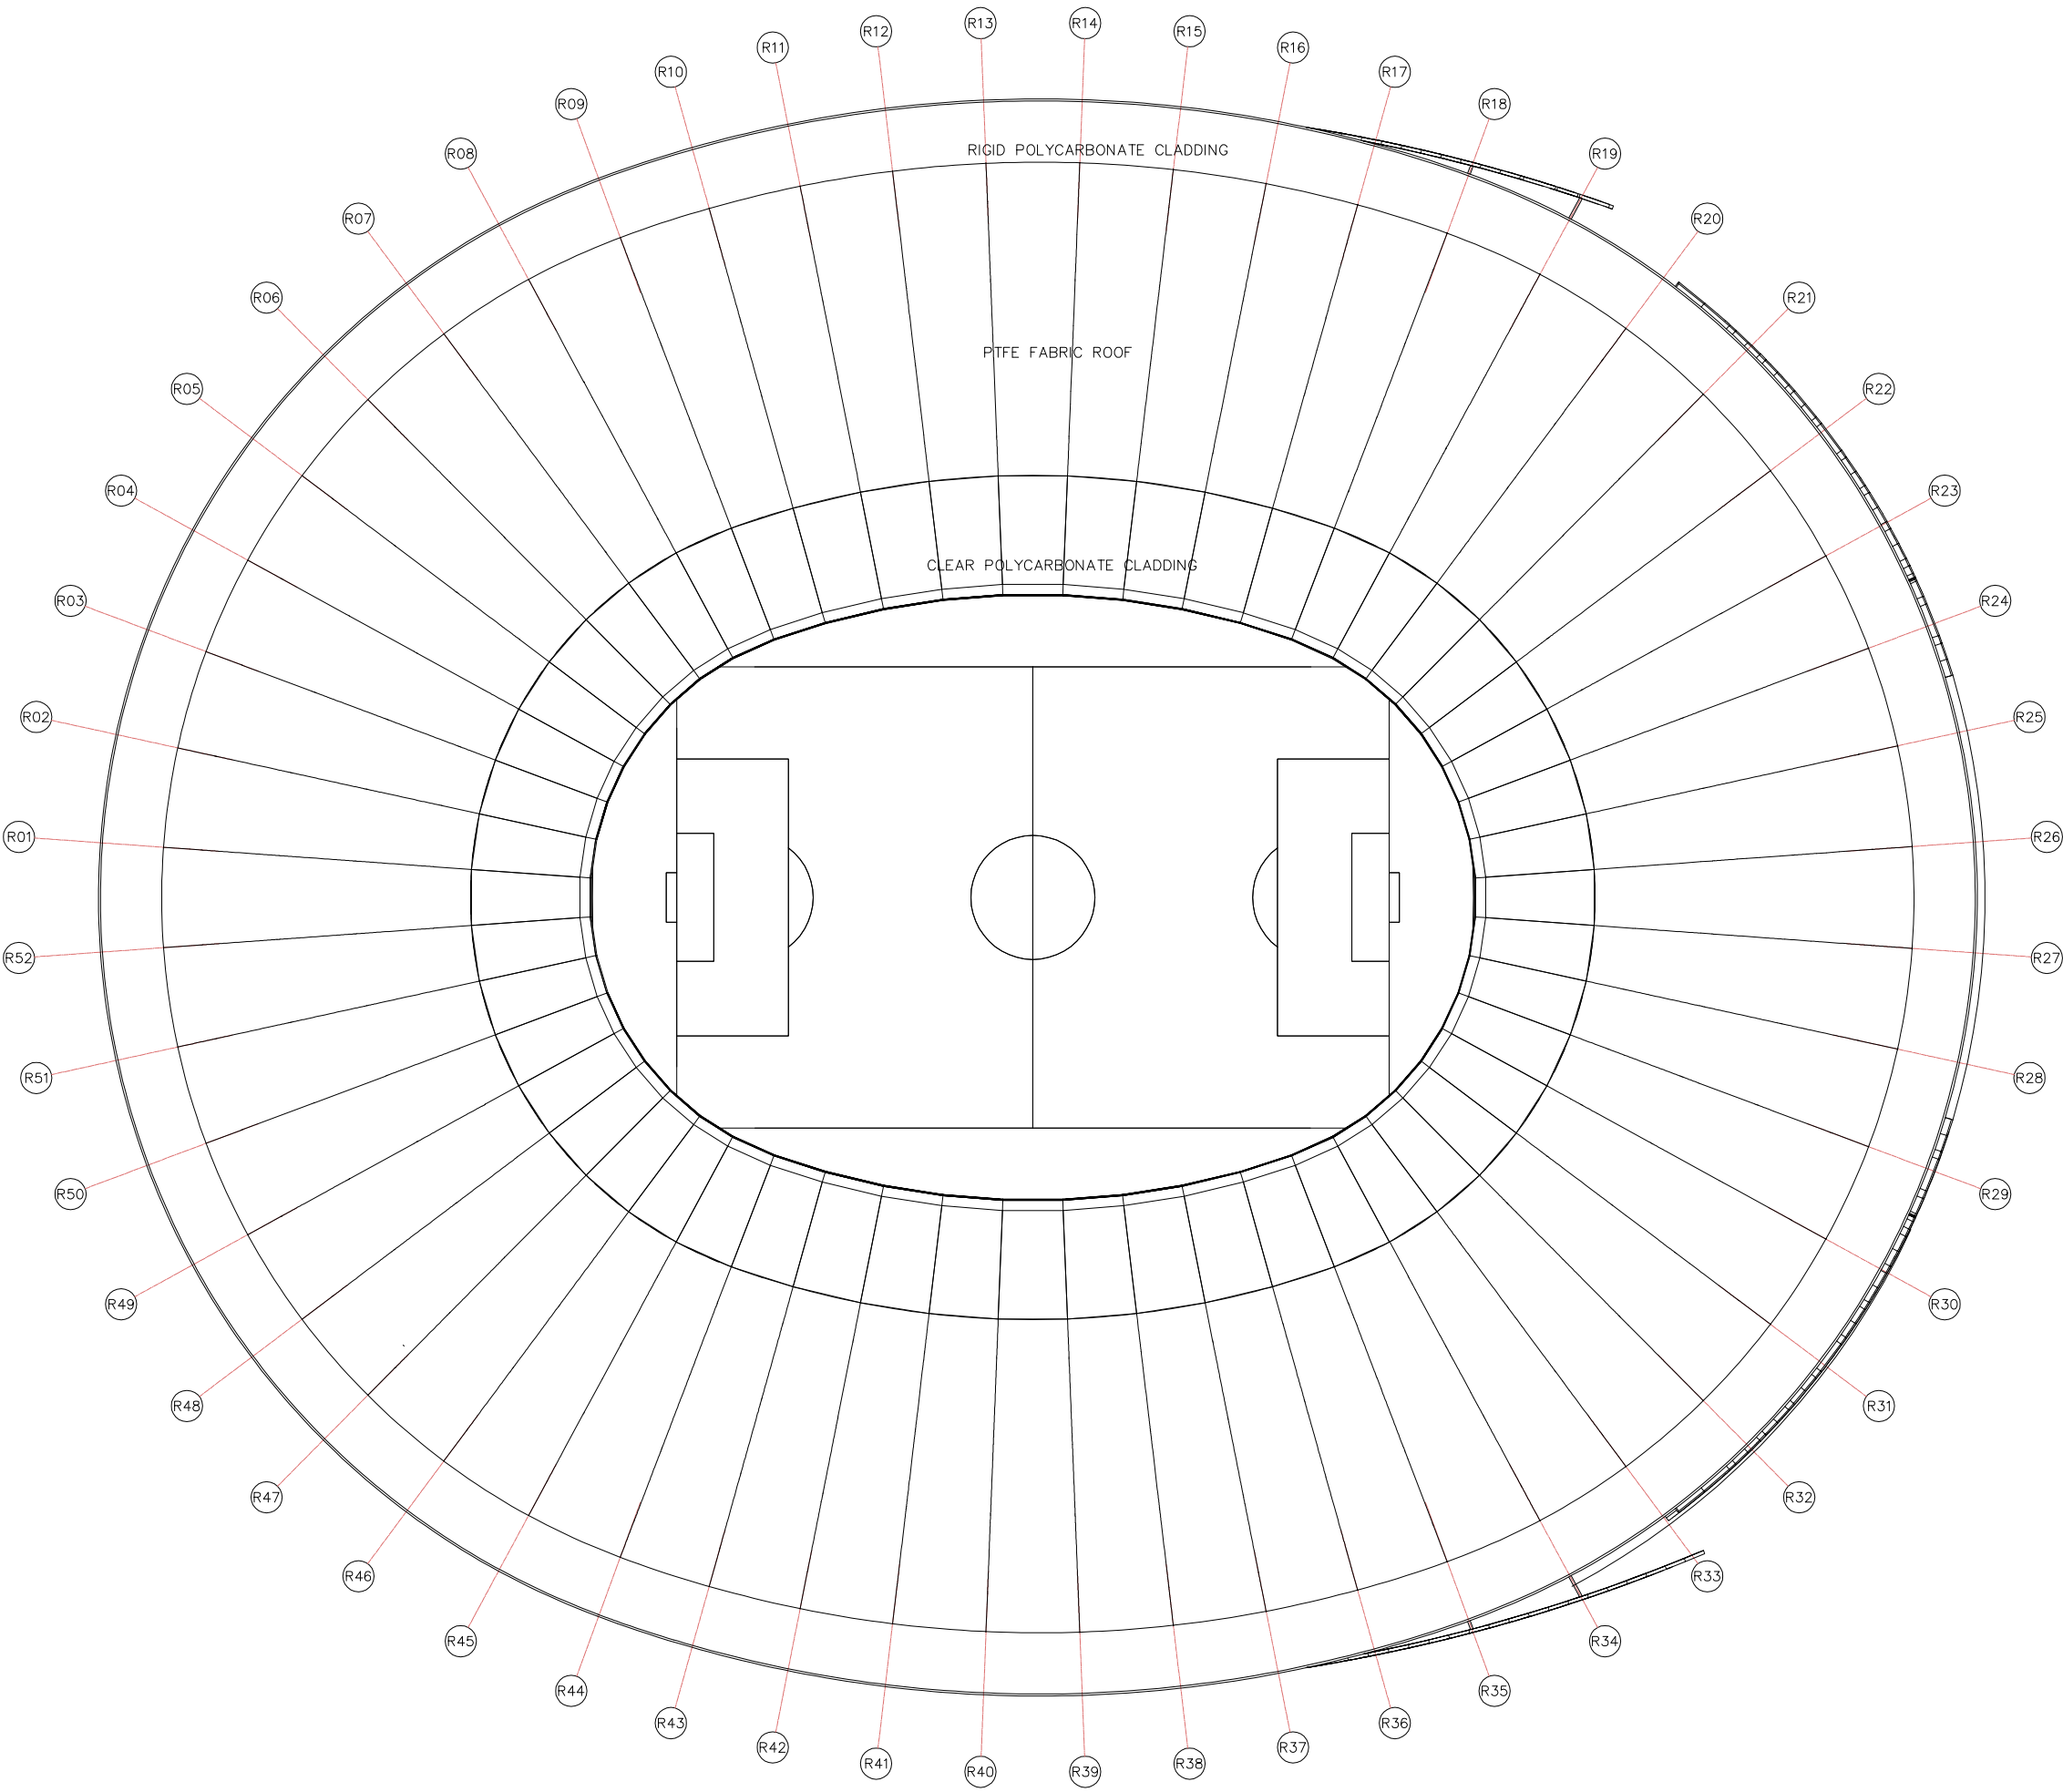


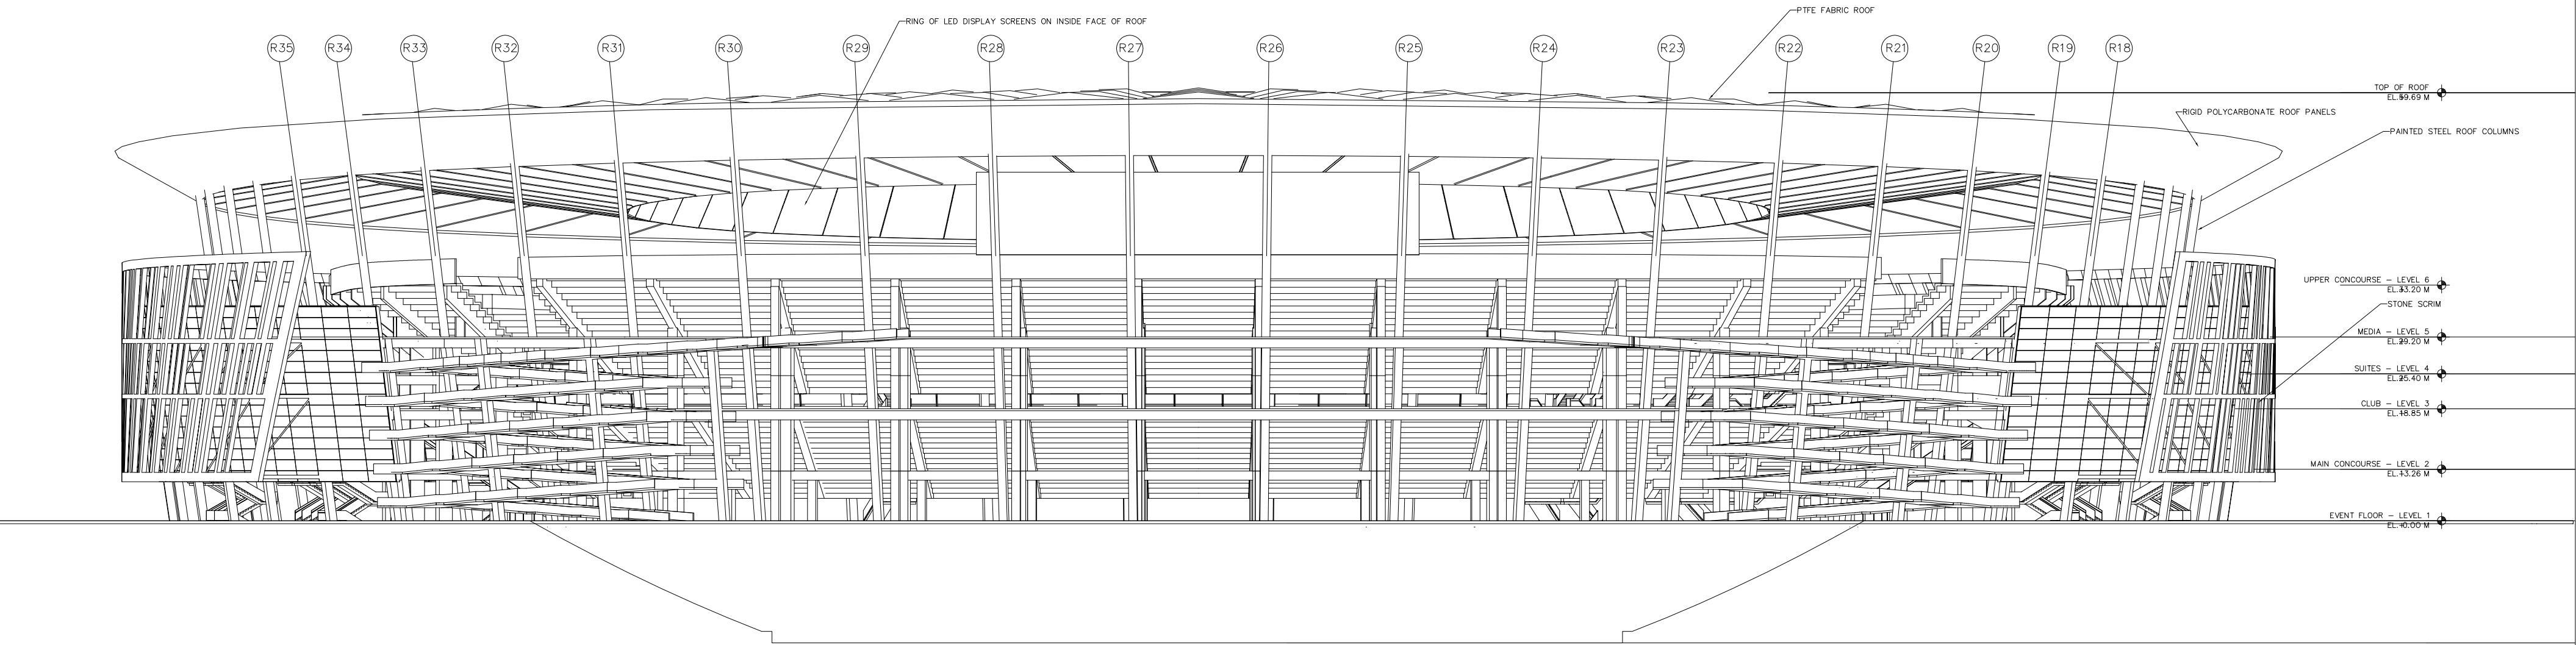


Prospetto 4 - Scala 1:500

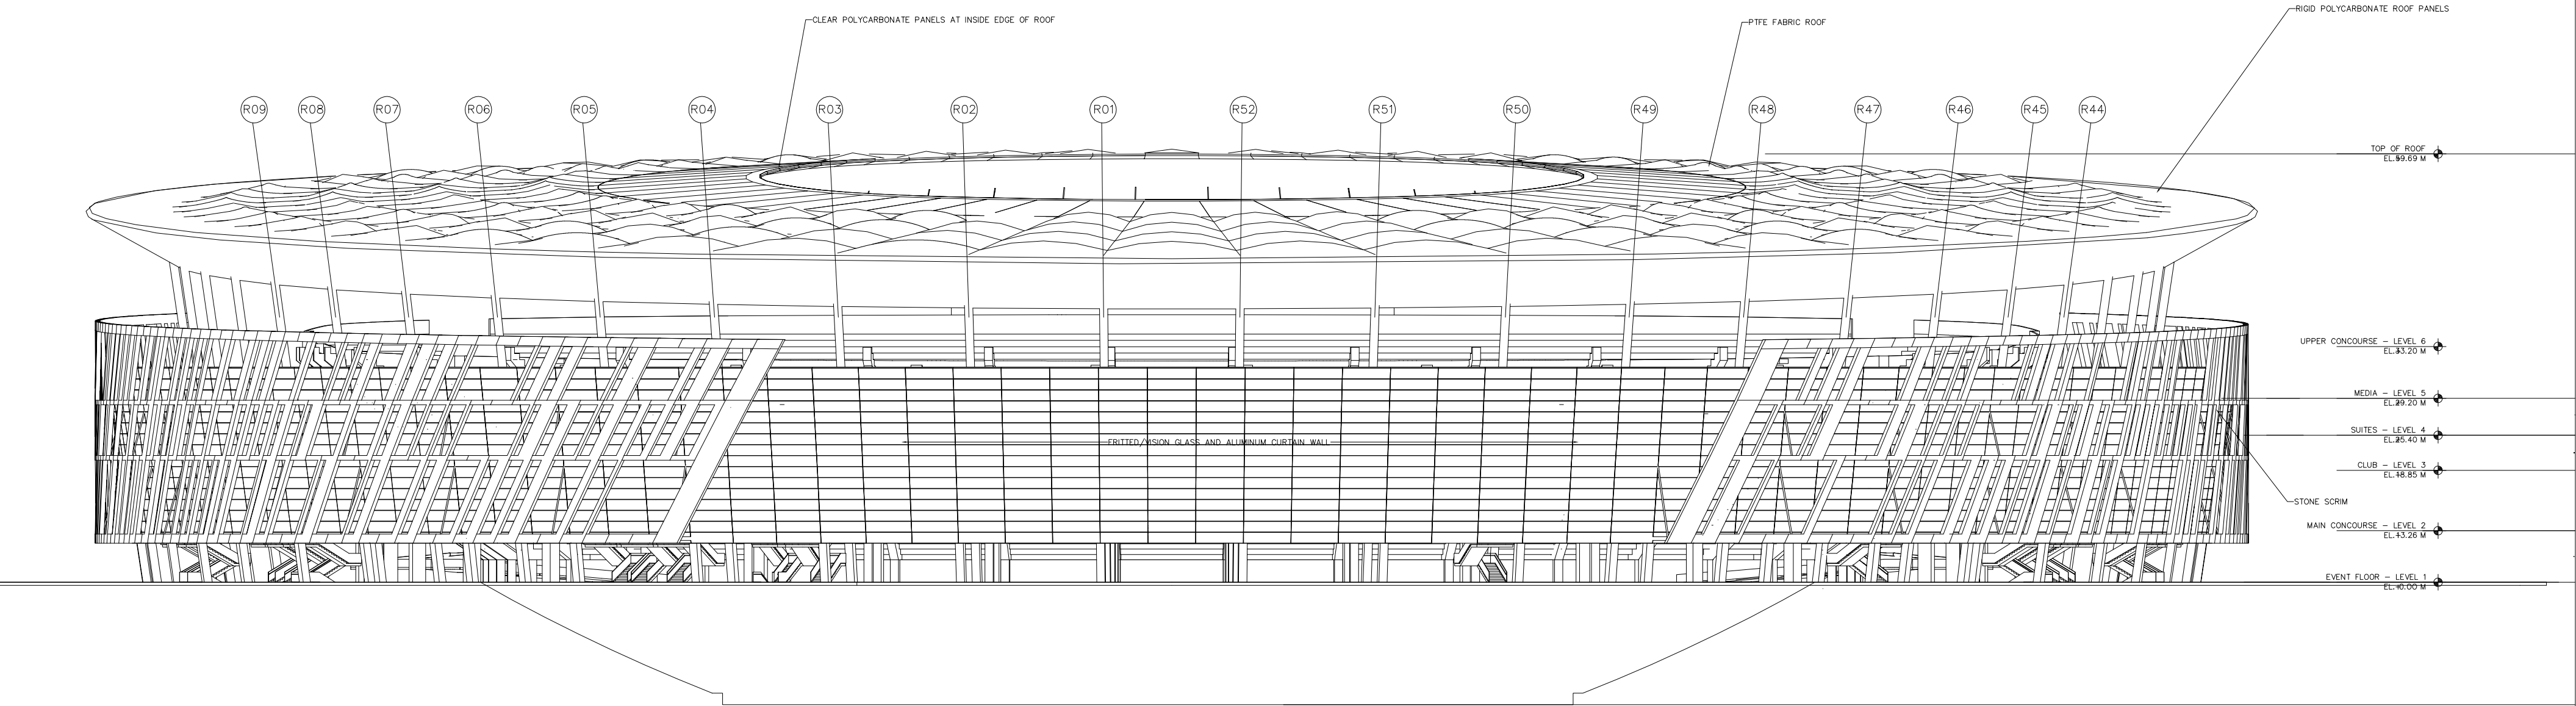



Prospetto 3 - Scala 1:500


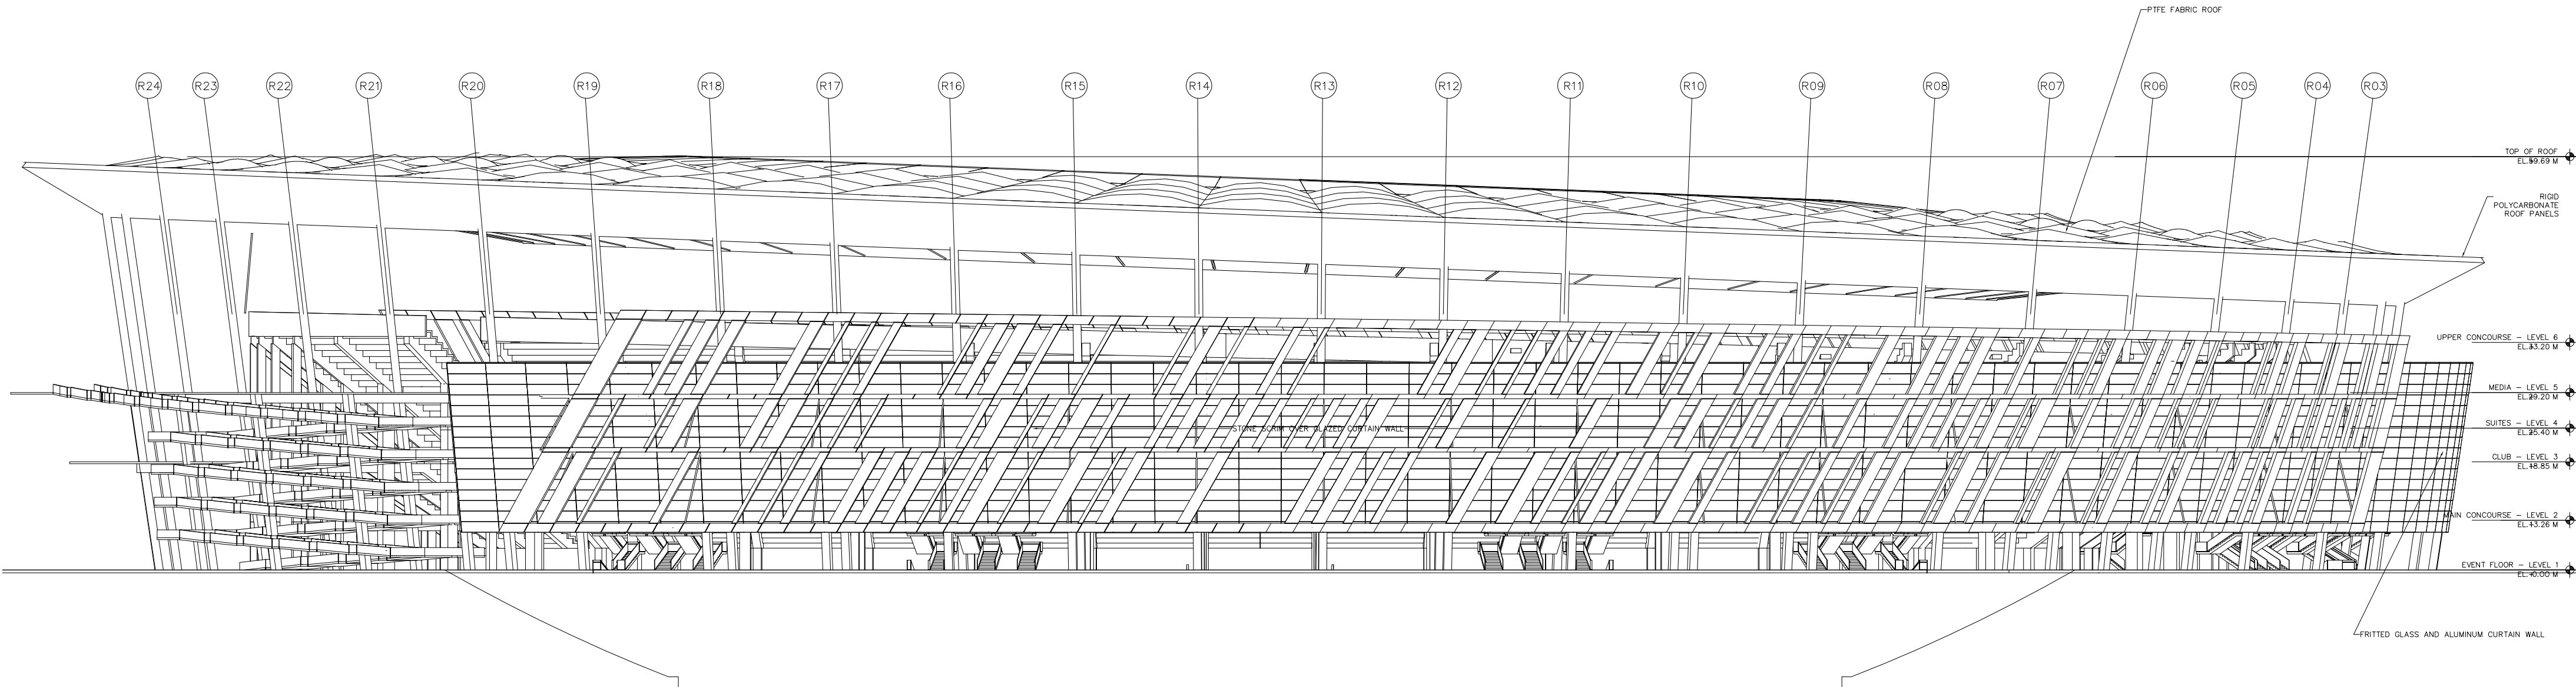



Prospetto 2 - Scala 1:500

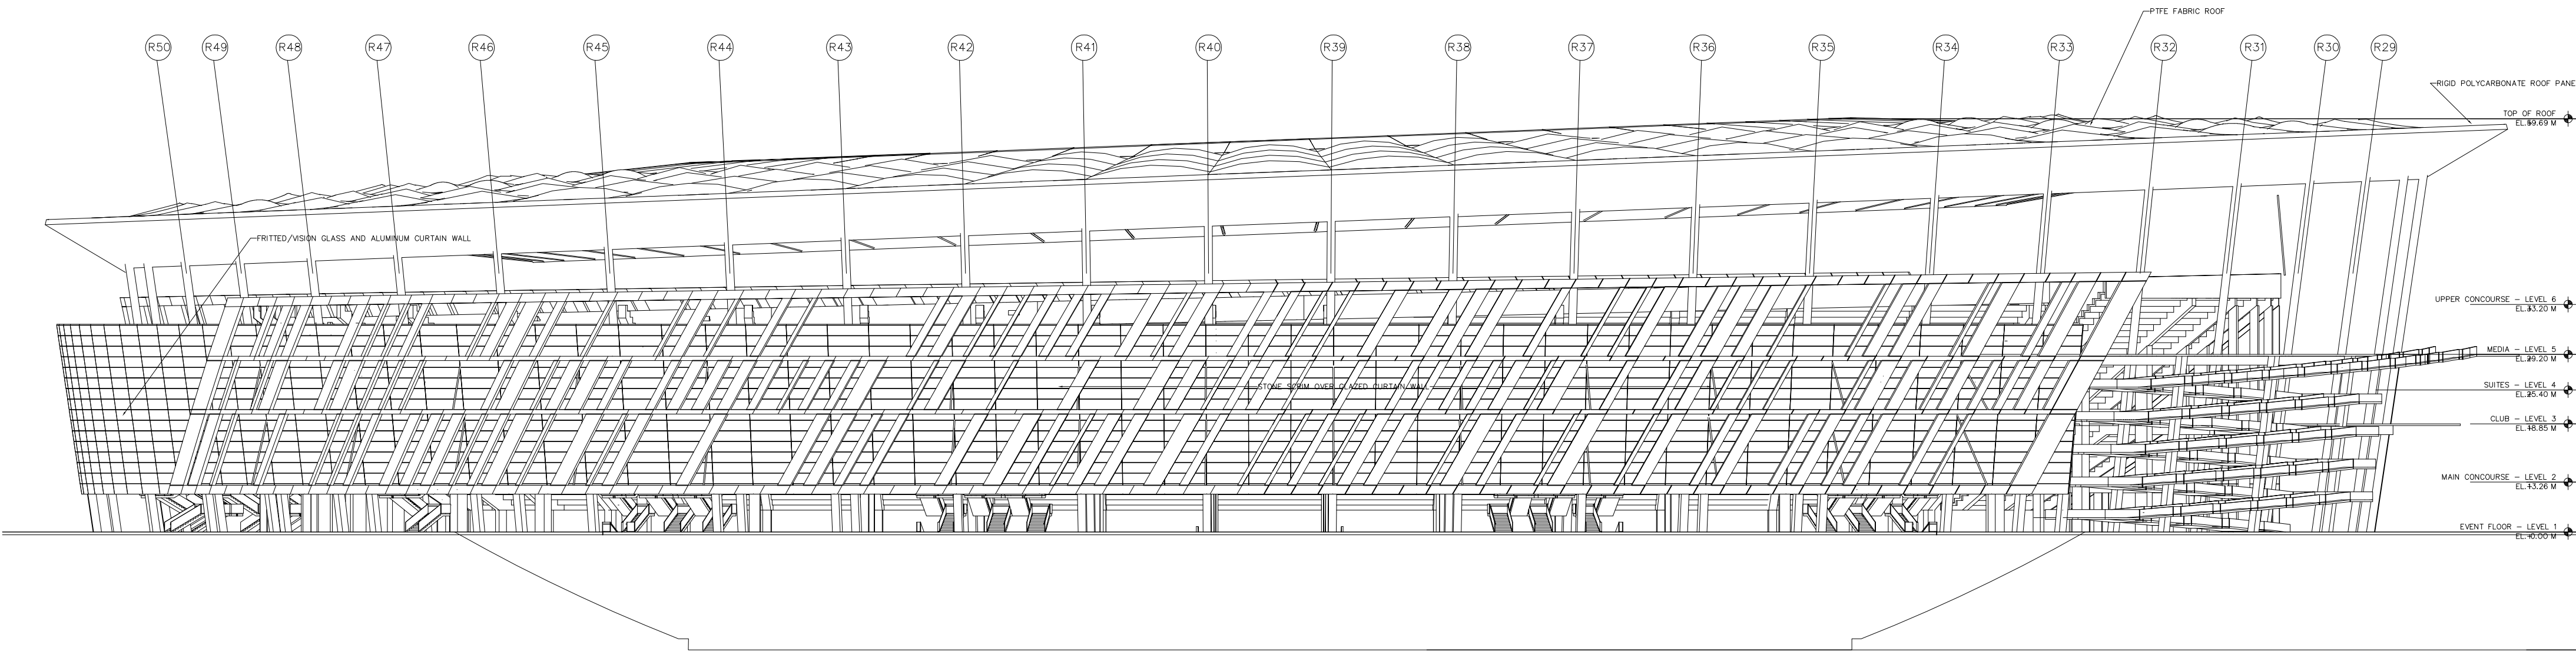


Prospetto 1 - Scala 1:500

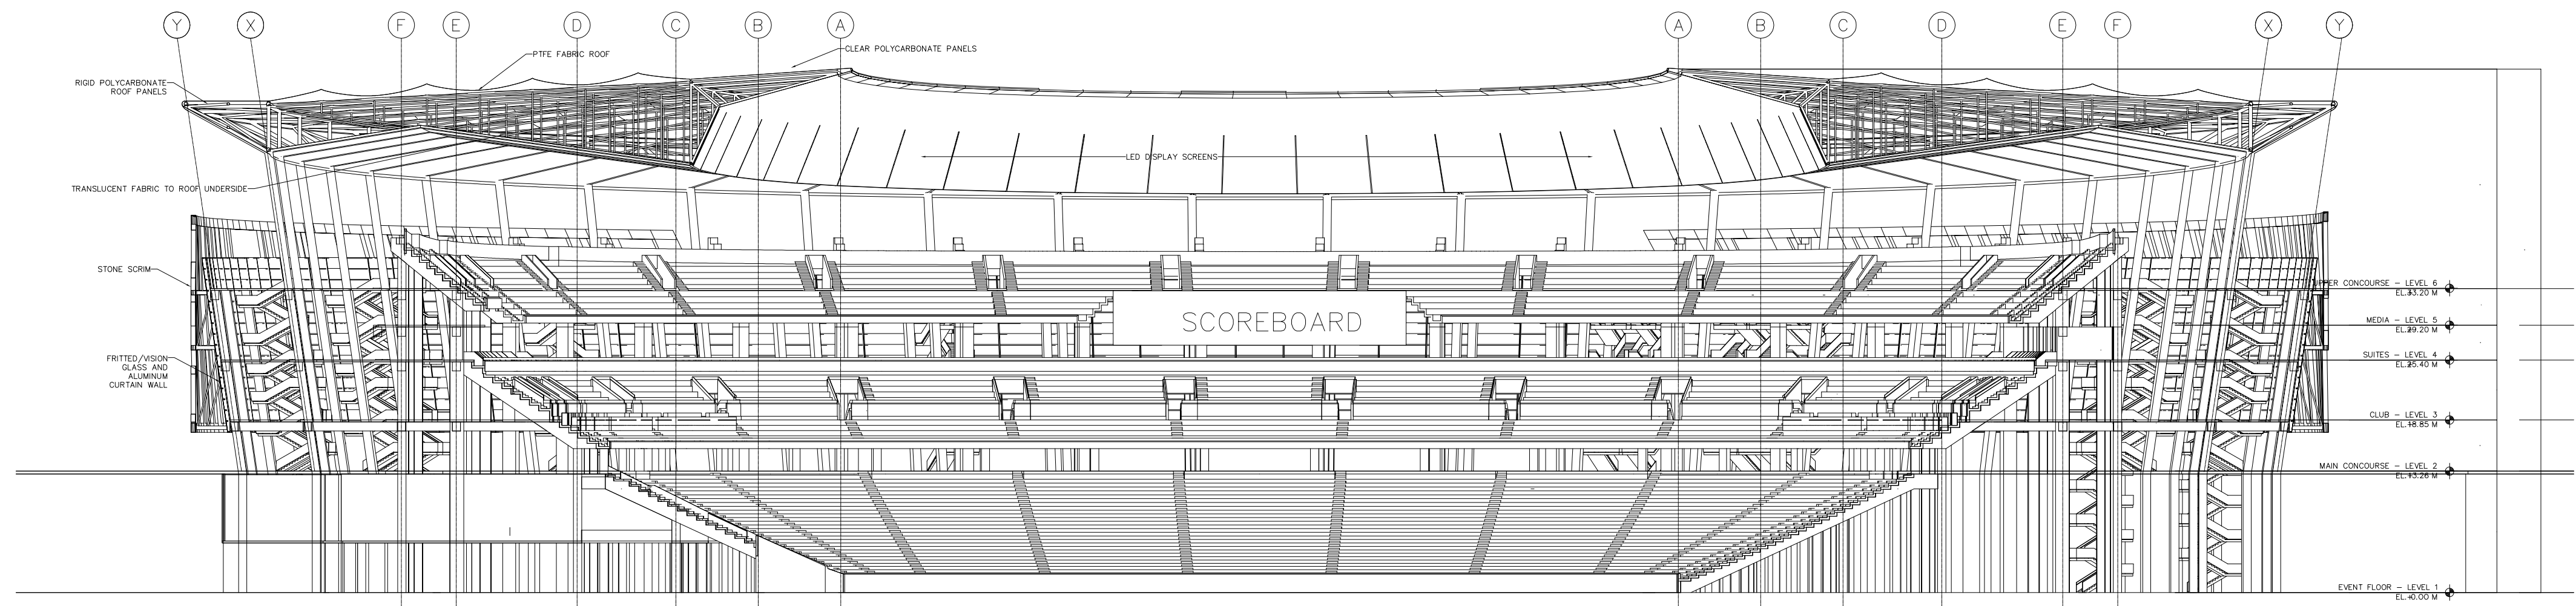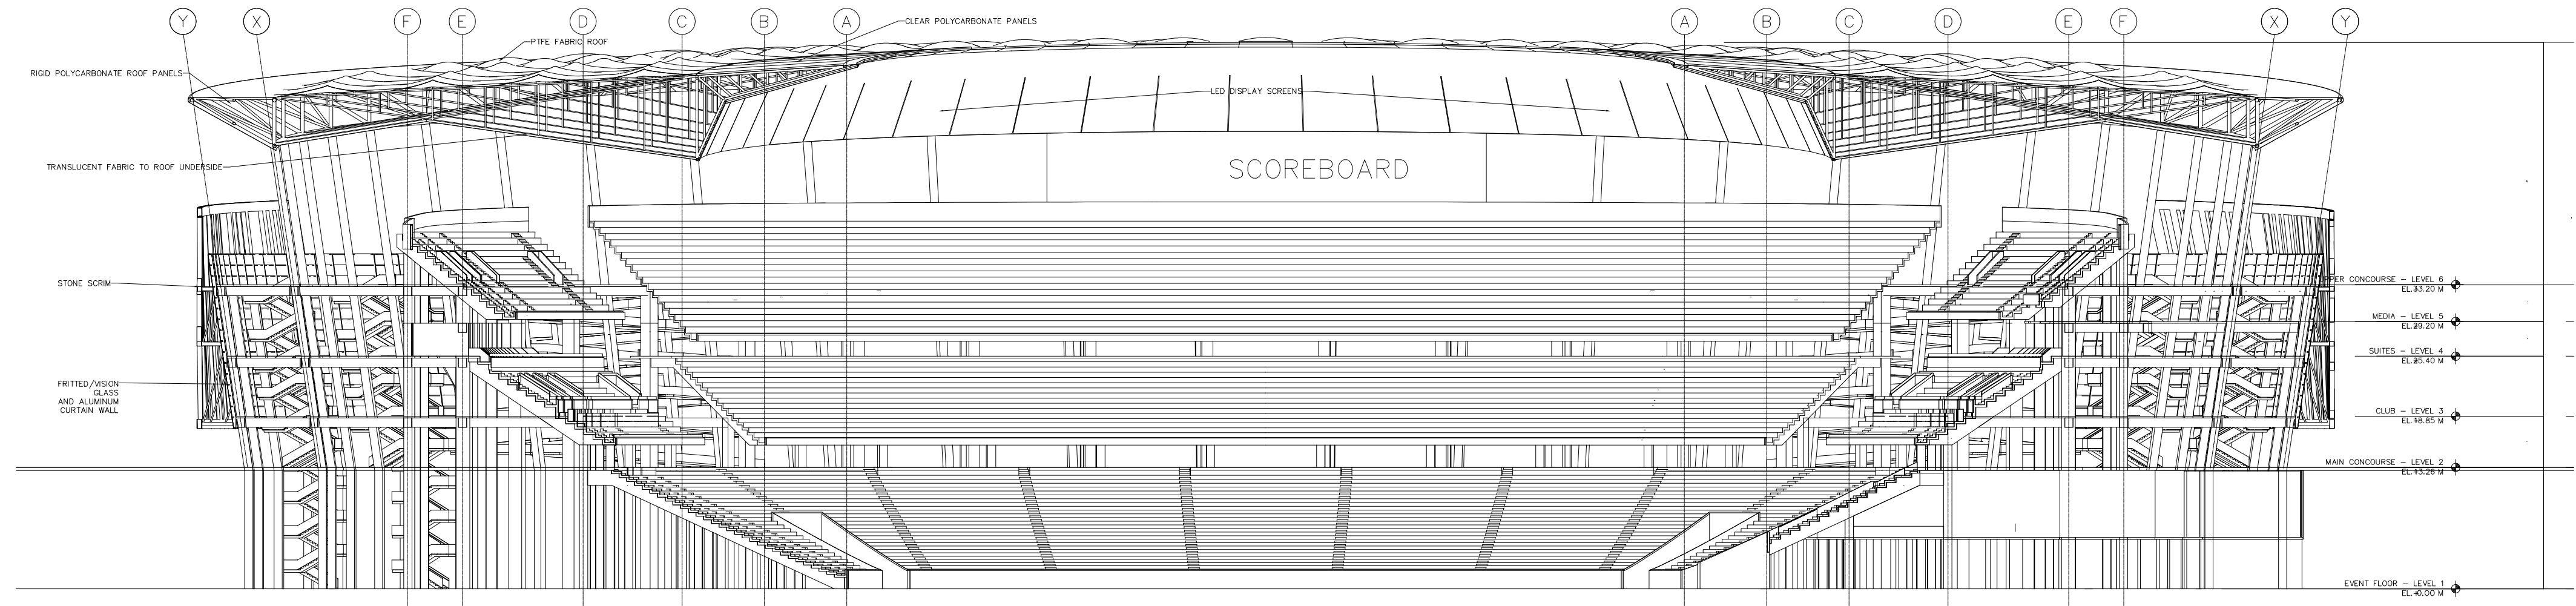

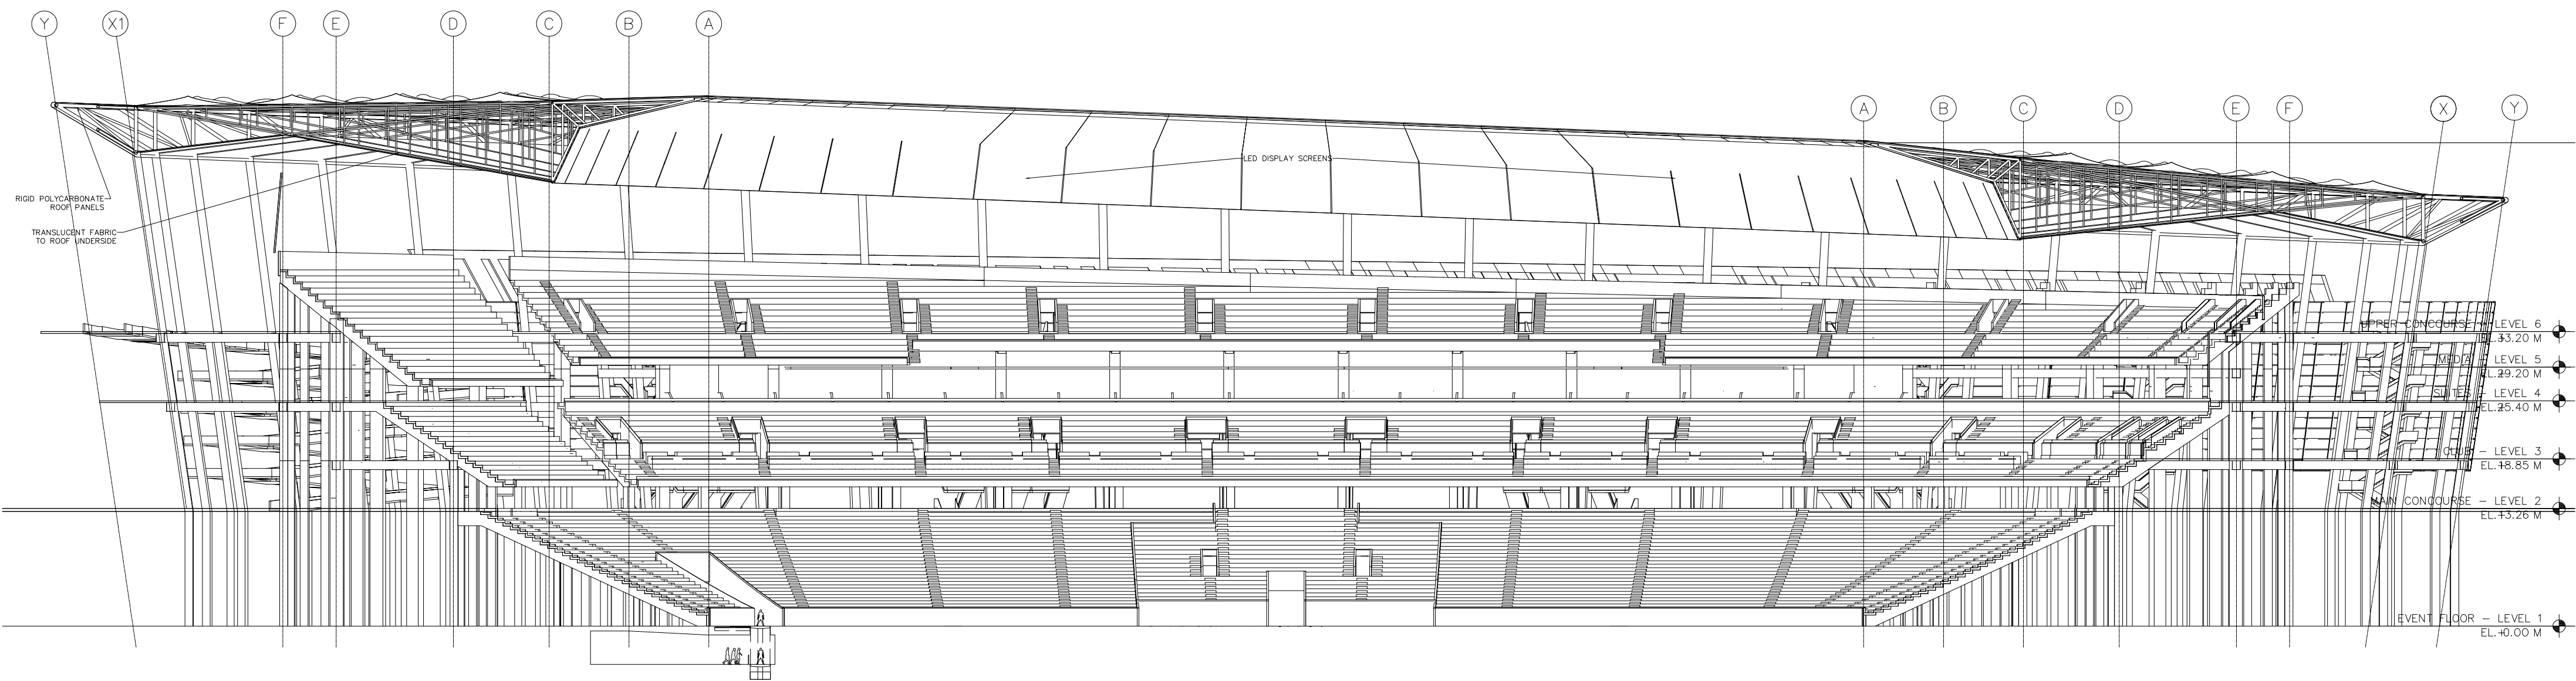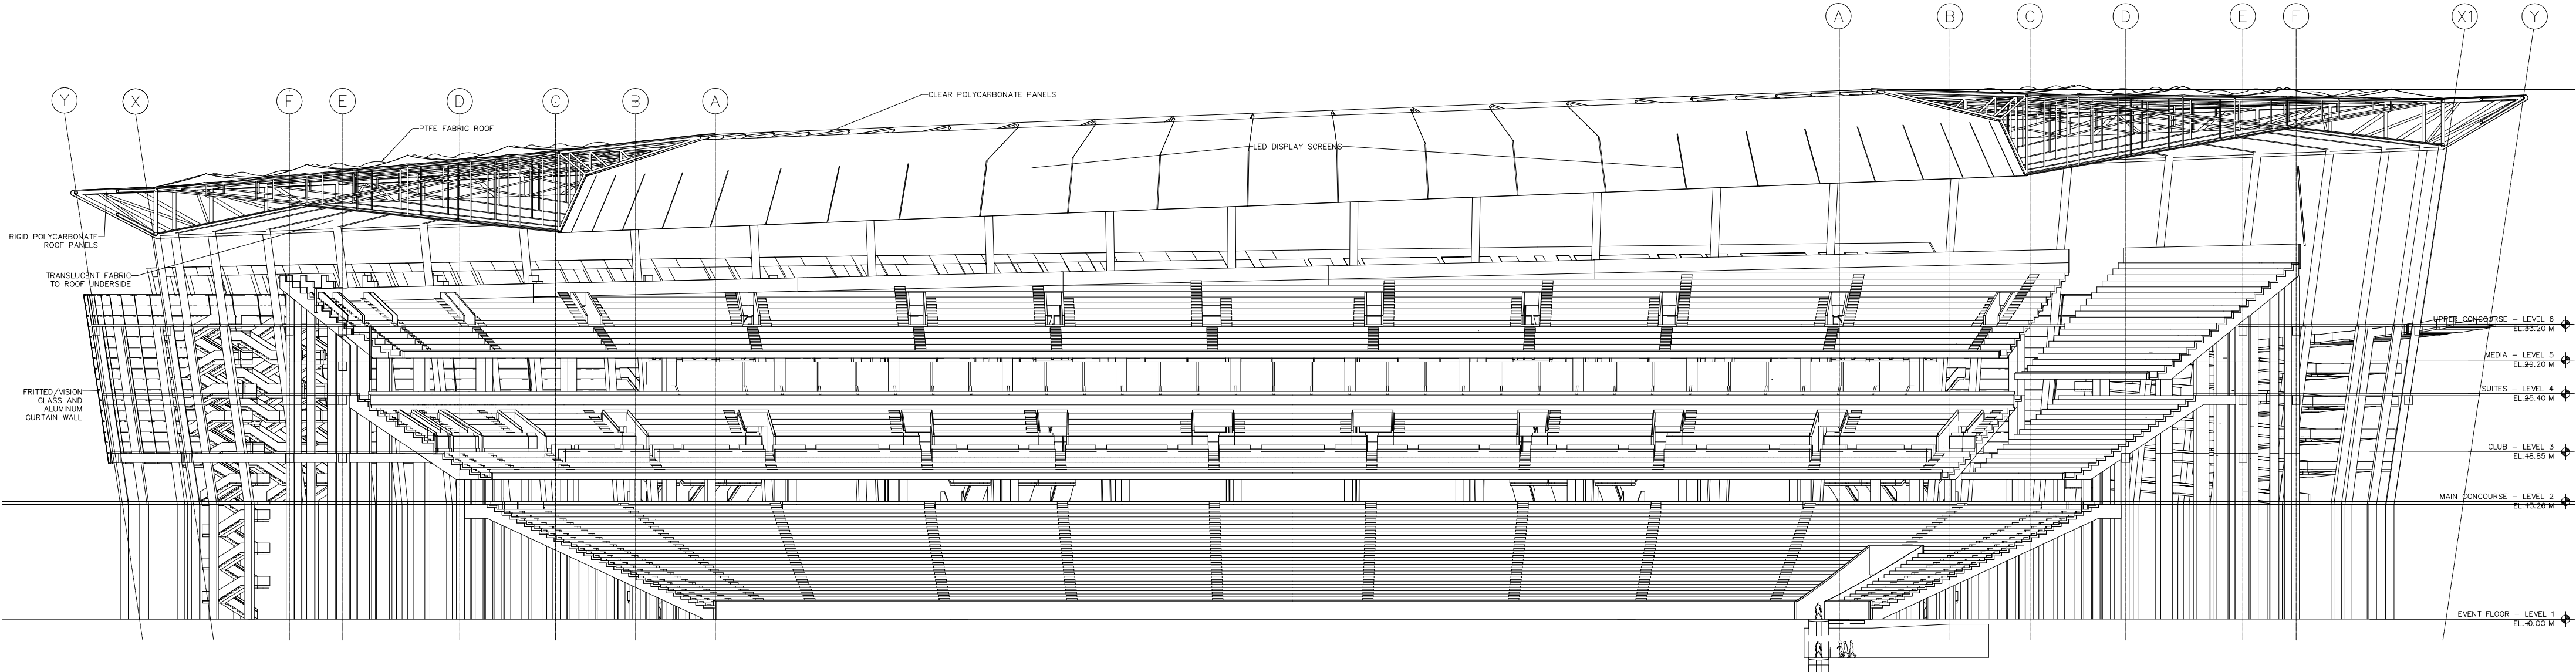


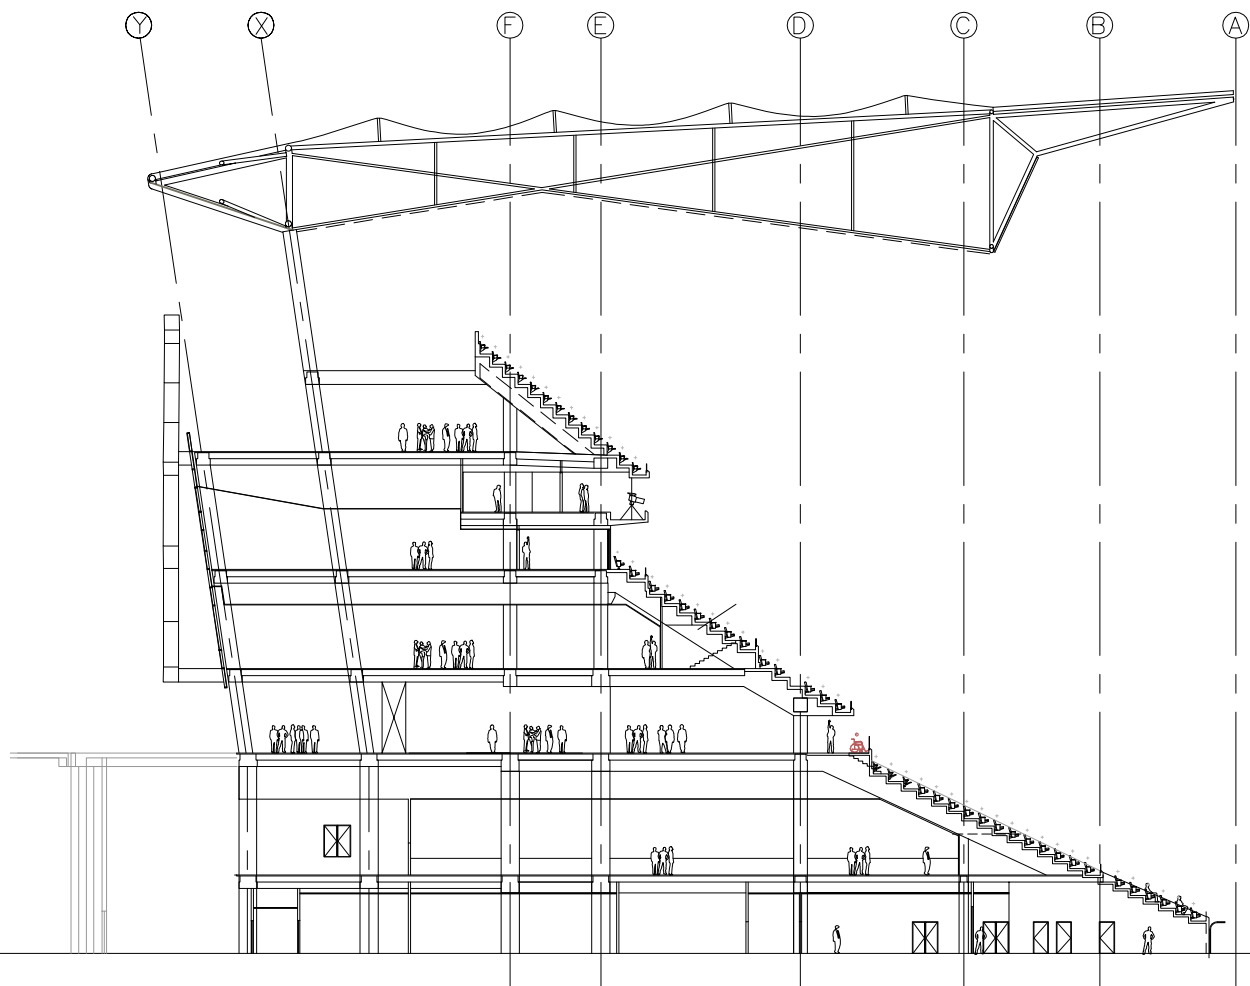


PARTICOLARE SEZIONE LATO OVEST CENTRALE scala 1:500

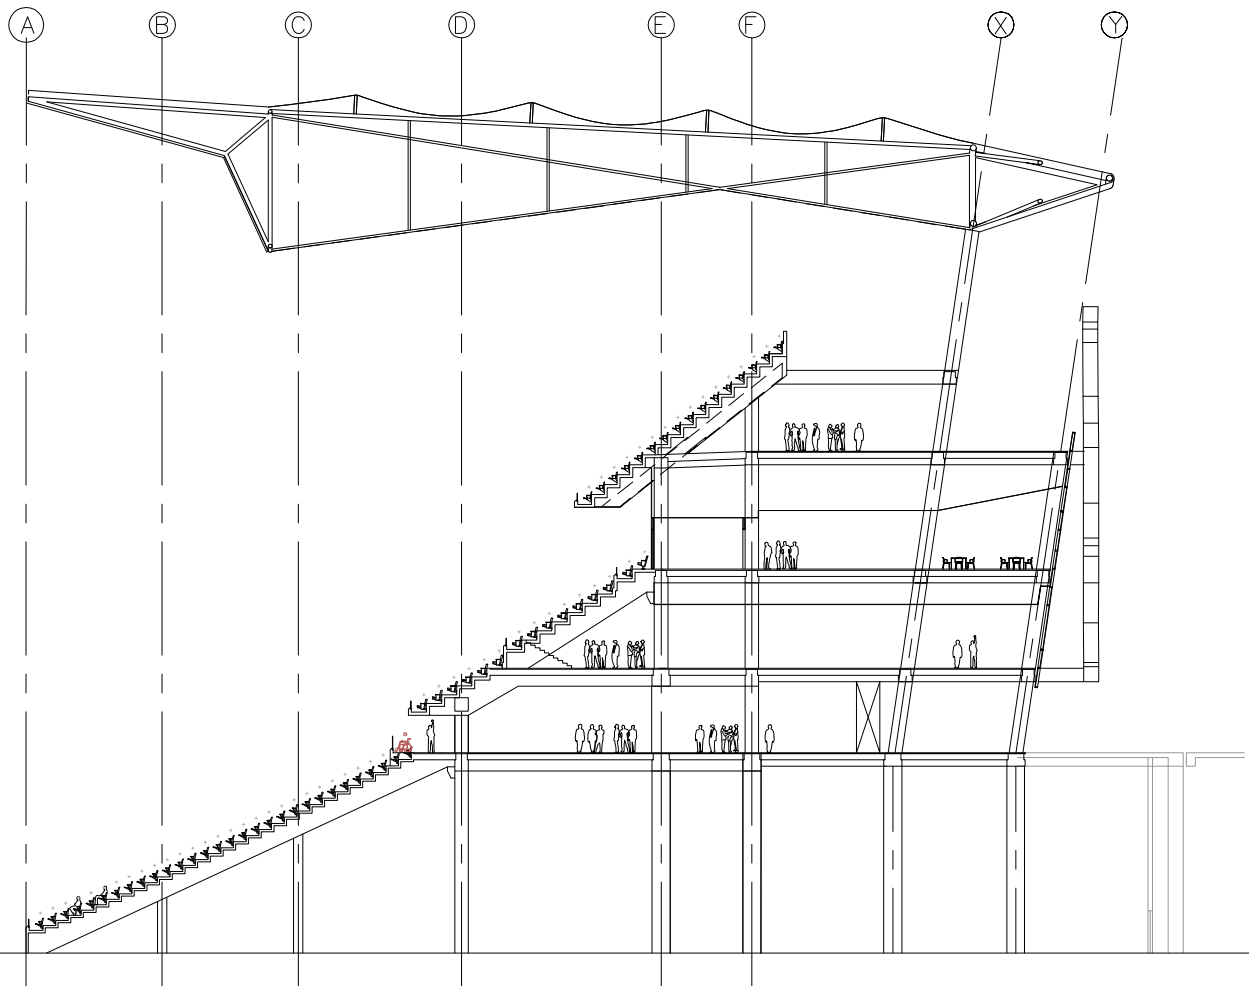

PARTICOLARE SEZIONE LATO EST CENTRALE scala 1:500

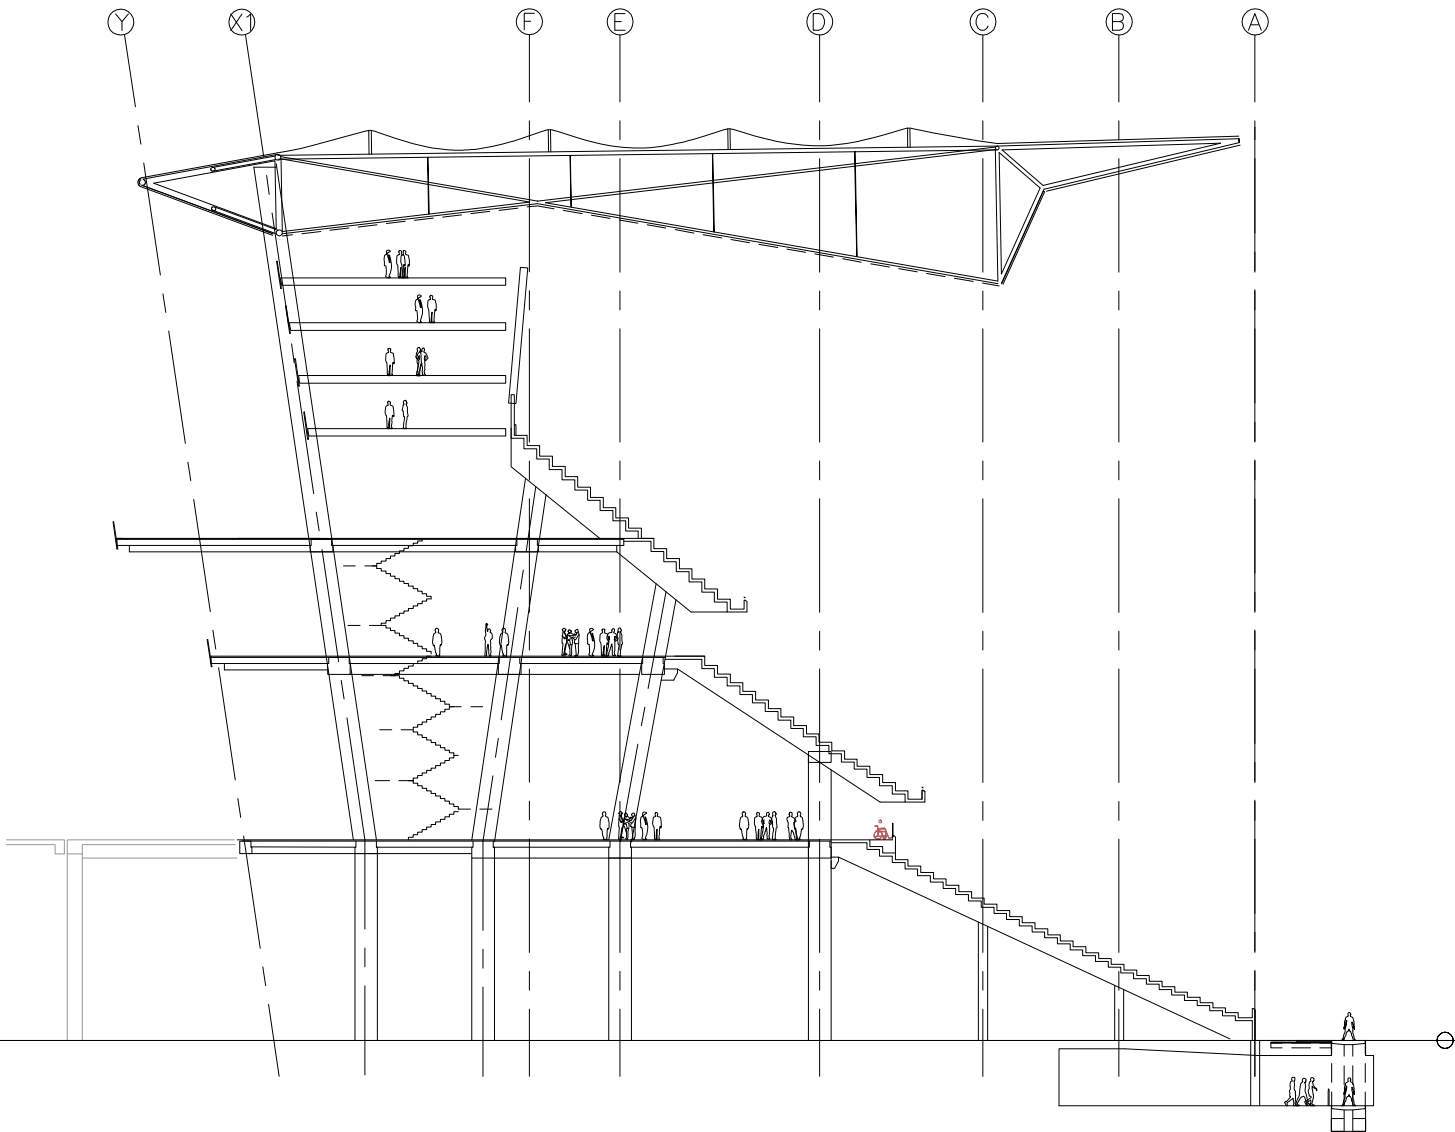

PARTICOLARE SEZIONE LATO SUD CENTRALE scala 1:500

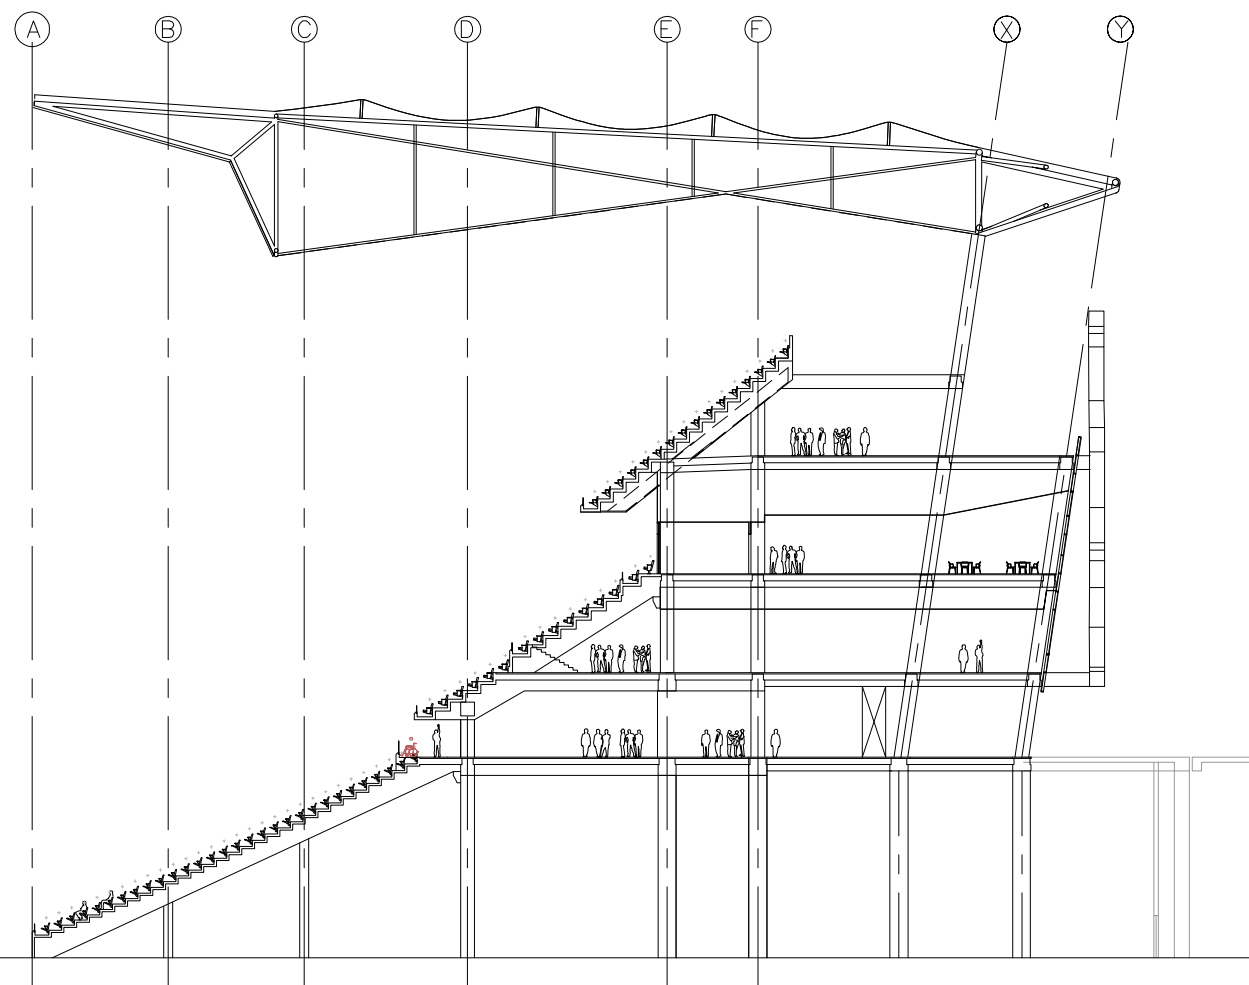

PARTICOLARE SEZIONE LATO NORD CENTRALE scala 1:500