

Programma urbanistico preliminare: Arch. Paolo Ceccarelli, Arch. Maria Teresa Giordani, Ing. Rocco Maio

Collaboratori Tecnici programma urbanisitico preliminare:

Geom. Paolo Di Franco, Geom. Antonio De Luca, I.t.g.s.i.t. Anna Simoncelli

Dott.ssa Rossana Corrado, Dott.ssa Floriana D'Urso, Dott.ssa Sonia Franzelli,

Collaboratori Amministrativi programma urbanisitico preliminare:

Liliana Gramillano, Ilaria Monterubianesi

•

Soggetto promotore del Programma Integrato: Consorzio Xa2 Ciampino

Progetto urbanistico promotore / Progettisti: ADLM Architetti - capogruppo: Arch. Maurizio Moretti
Progetto di coordinamento urbanistico: ADLM Architetti - capogruppo: Arch. Maurizio Moretti

Scala:


1_5000


Data:

Dicembre 2012

Programma Preliminare

INDIVIDUAZIONE DELL'AMBITO PRINT SU FOTOPIANO Serie: PP Tavola: ROMA CAPITALE - Dipartimento Programmazione e Attuazione Urbanistica - Direzione Programmazione e Pianificazione del Territorio - ex dipartimento VI U.O.8 PROGRAMMI COMPLESSI E SISTEMA INSEDIATIVO - MUNICIPIO X - Print n. Xa2 - CIAMPINO -

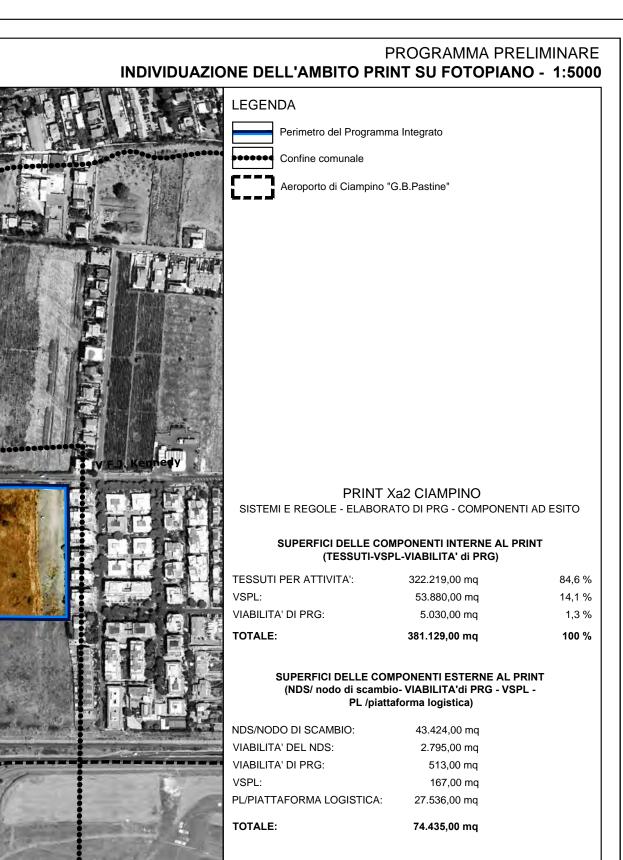

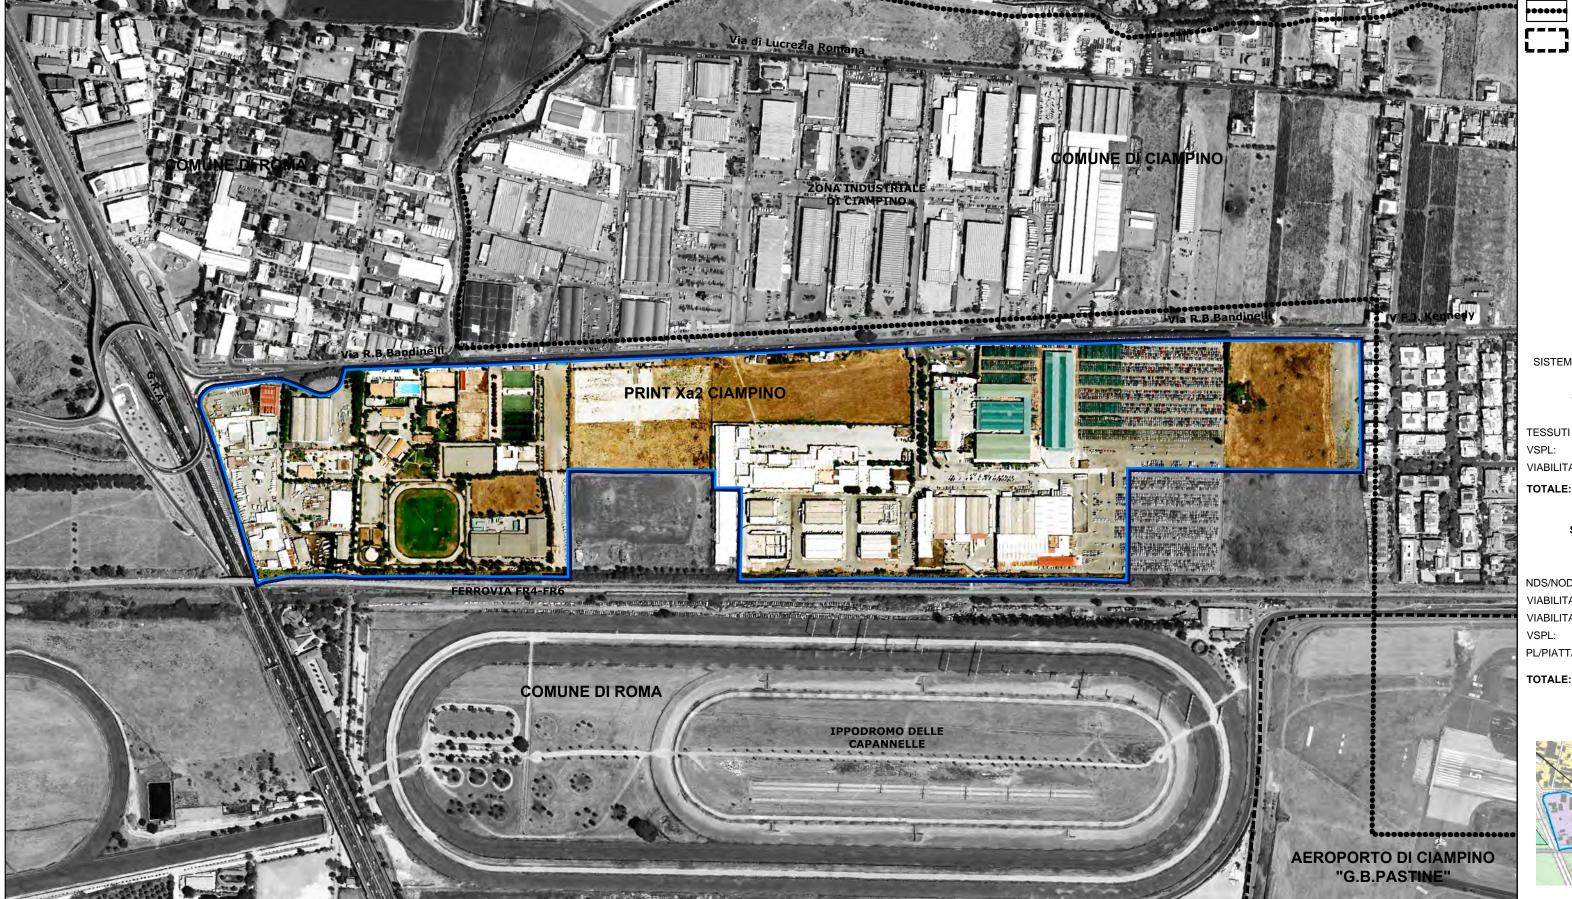



Programma urbanistico preliminare: Arch. Paolo Ceccarelli, Arch. Maria Teresa Giordani, Ing. Rocco Maio

Collaboratori Tecnici programma urbanisitico preliminare:

Geom. Paolo Di Franco, Geom. Antonio De Luca, I.t.g.s.i.t. Anna Simoncelli

Collaboratori Amministrativi programma

Dott.ssa Rossana Corrado, Dott.ssa Floriana D'Urso, Dott.ssa Sonia Franzelli, Liliana Gramillano, Ilaria Monterubianesi

urbanisitico preliminare: Liliana Gramillano, Ilaria Monterubia

Soggetto promotore del Programma Integrato: Consorzio Xa2 Ciampino

Progetto urbanistico promotore / Progettisti: ADLM Architetti - capogruppo: Arch. Maurizio Moretti
Progetto di coordinamento urbanistico: ADLM Architetti - capogruppo: Arch. Maurizio Moretti


Scala:	
1_	_5000

Data:

Dicembre 2012

Programma Preliminare INDIVIDUAZIONE DELL'AMBITO PRINT SU SISTEMI E REGOLE - COMPONENTI AD ESITO -

Serie: PP Tavola:

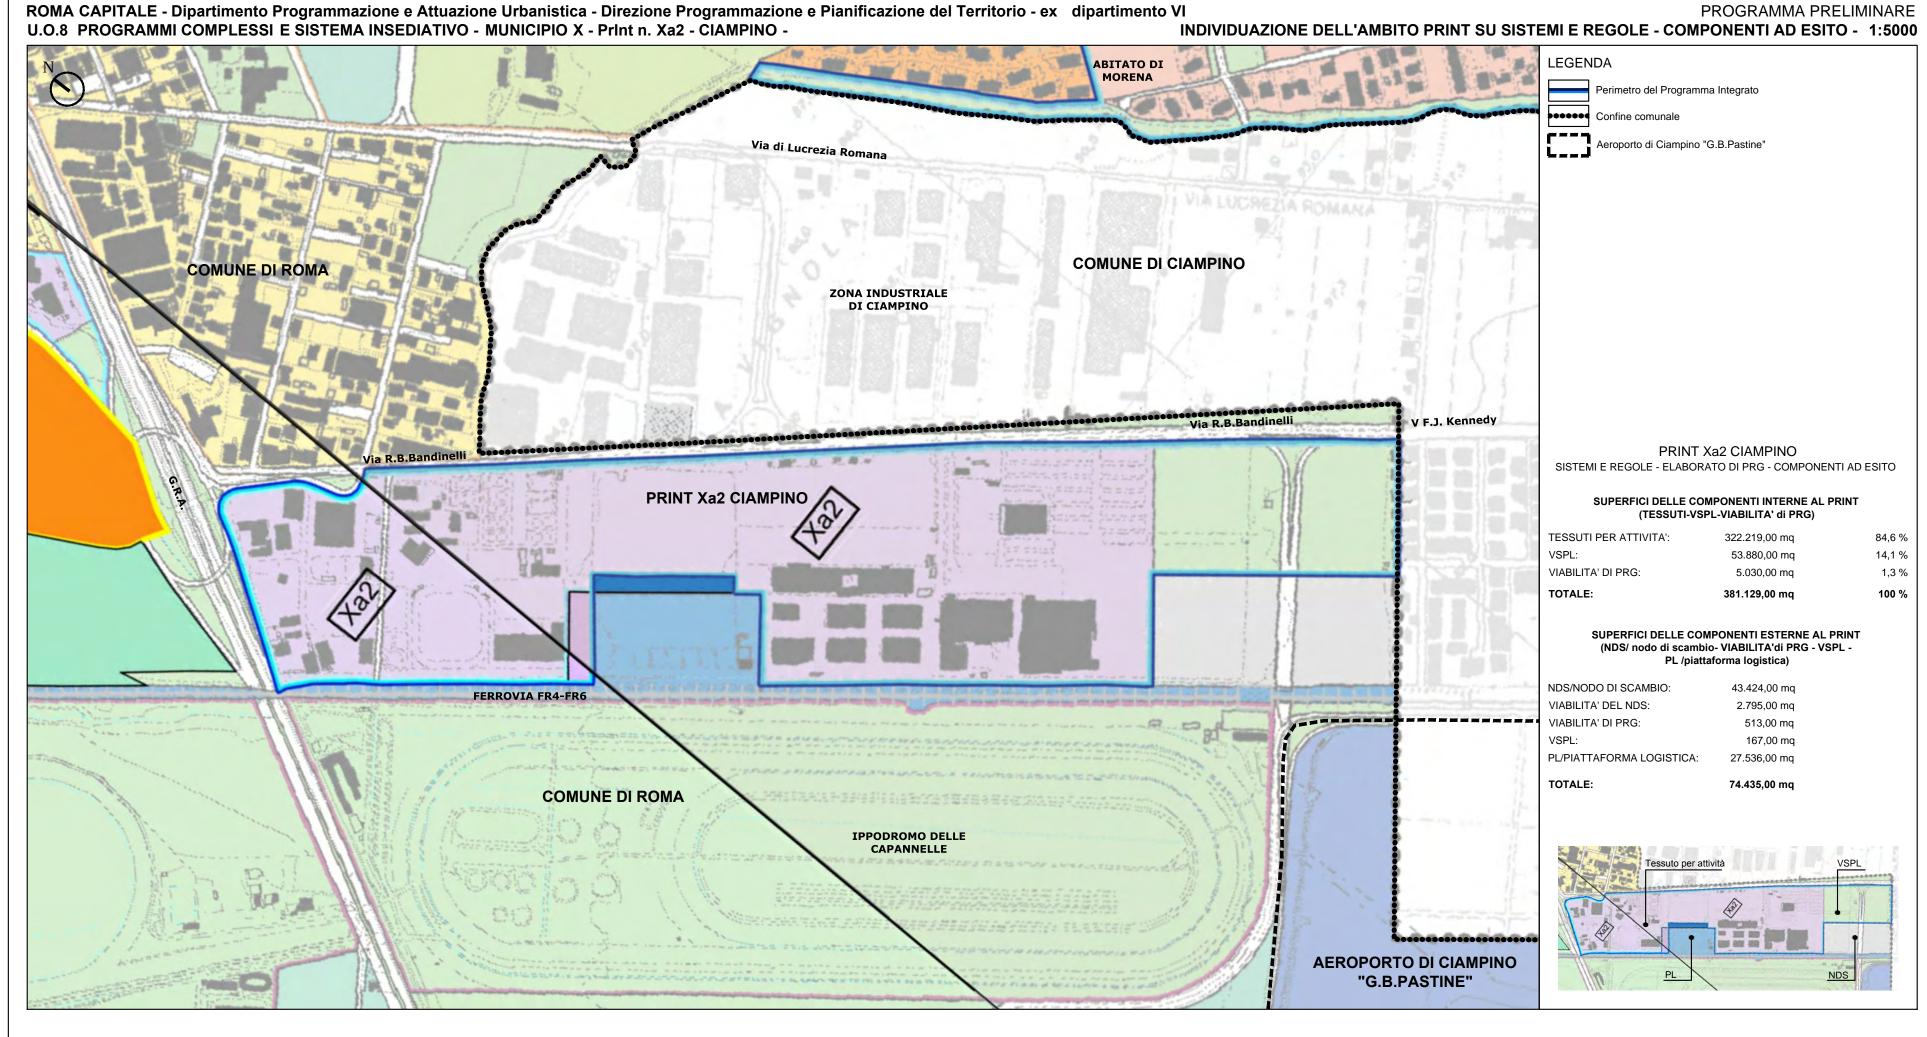



Programma urbanistico preliminare: Arch. Paolo Ceccarelli, Arch. Maria Teresa Giordani, Ing. Rocco Maio

Collaboratori Tecnici programma urbanisitico preliminare:


Geom. Paolo Di Franco, Geom. Antonio De Luca, I.t.g.s.i.t. Anna Simoncelli

Collaboratori Amministrativi programma urbanisitico preliminare: Dott.ssa Rossana Corrado, Dott.ssa Floriana D'Urso, Dott.ssa Sonia Franzelli, Liliana Gramillano, Ilaria Monterubianesi

Soggetto promotore del Programma Integrato: Consorzio Xa2 Ciampino
Progetto urbanistico promotore / Progettisti: ADLM Architetti - capogrup

Progetto urbanistico promotore / Progettisti:ADLM Architetti - capogruppo: Arch. Maurizio MorettiProgetto di coordinamento urbanistico:ADLM Architetti - capogruppo: Arch. Maurizio Moretti

	Scala:	Programma Preliminare	Serie: PP
1_10000		MASTERPLAN	Tavola:
	Data:	INDIVIDUAZIONE DELL'AMBITO DI INTERVENTO	03
	Dicembre 2012	NEL CONTESTO TERRITORIALE DI RIFERIMENTO	

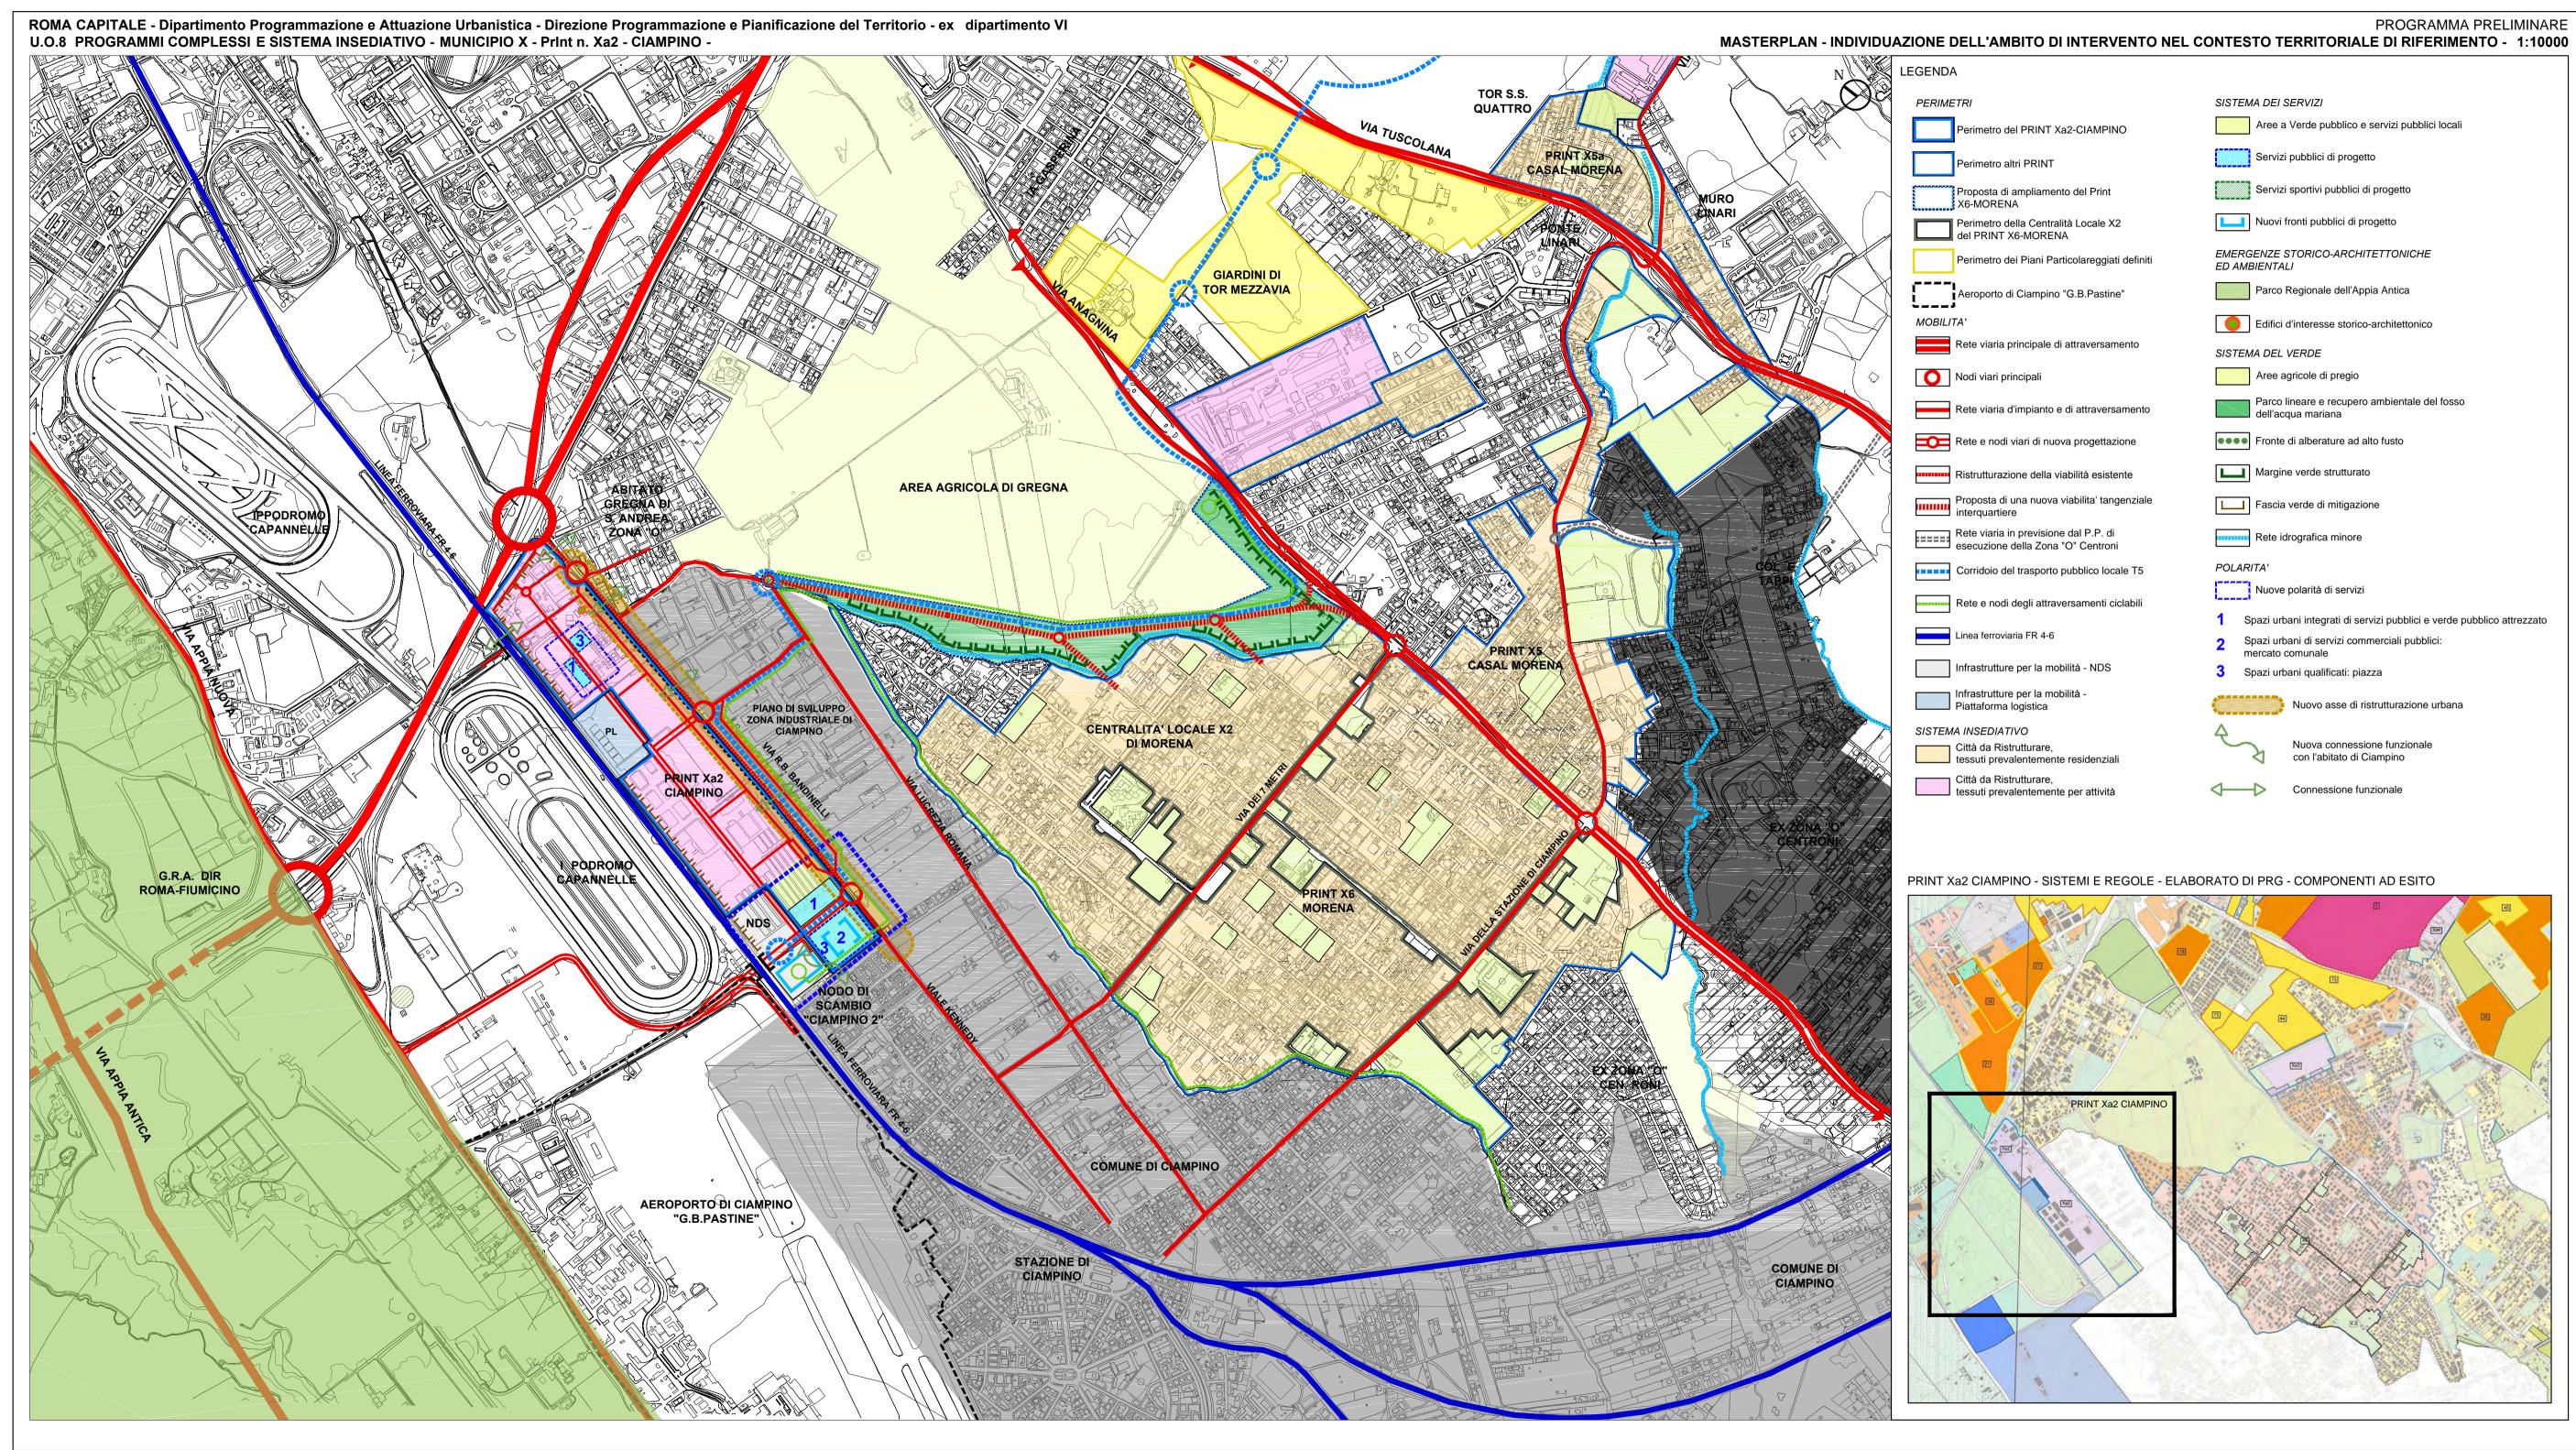



Responsabile del procedimento: Arch. Paolo Ceccarelli Arch. Maurizio Geusa Coordinatore progetto:

Programma urbanistico preliminare: Arch. Paolo Ceccarelli, Arch. Maria Teresa Giordani, Ing. Rocco Maio

Collaboratori Tecnici programma urbanisitico preliminare:

Geom. Paolo Di Franco, Geom. Antonio De Luca, I.t.g.s.i.t. Anna Simoncelli

Dott.ssa Rossana Corrado, Dott.ssa Floriana D'Urso, Dott.ssa Sonia Franzelli, Collaboratori Amministrativi programma Liliana Gramillano, Ilaria Monterubianesi

urbanisitico preliminare:

Consorzio Xa2 Ciampino Soggetto promotore del Programma Integrato:

Progetto urbanistico promotore / Progettisti: ADLM Architetti - capogruppo: Arch. Maurizio Moretti Progetto di coordinamento urbanistico: ADLM Architetti - capogruppo: Arch. Maurizio Moretti

Scala:	
1_5000	
Data:	

Dicembre 2012


Programma Preliminare

SCHEMA DI ASSETTO

Tavola:

Serie: PP

ROMA CAPITALE - Dipartimento Programmazione e Attuazione Urbanistica - Direzione Programmazione e Pianificazione del Territorio - ex dipartimento VI U.O.8 PROGRAMMI COMPLESSI E SISTEMA INSEDIATIVO - MUNICIPIO X - Print n. Xa2 - CIAMPINO -LEGENDA

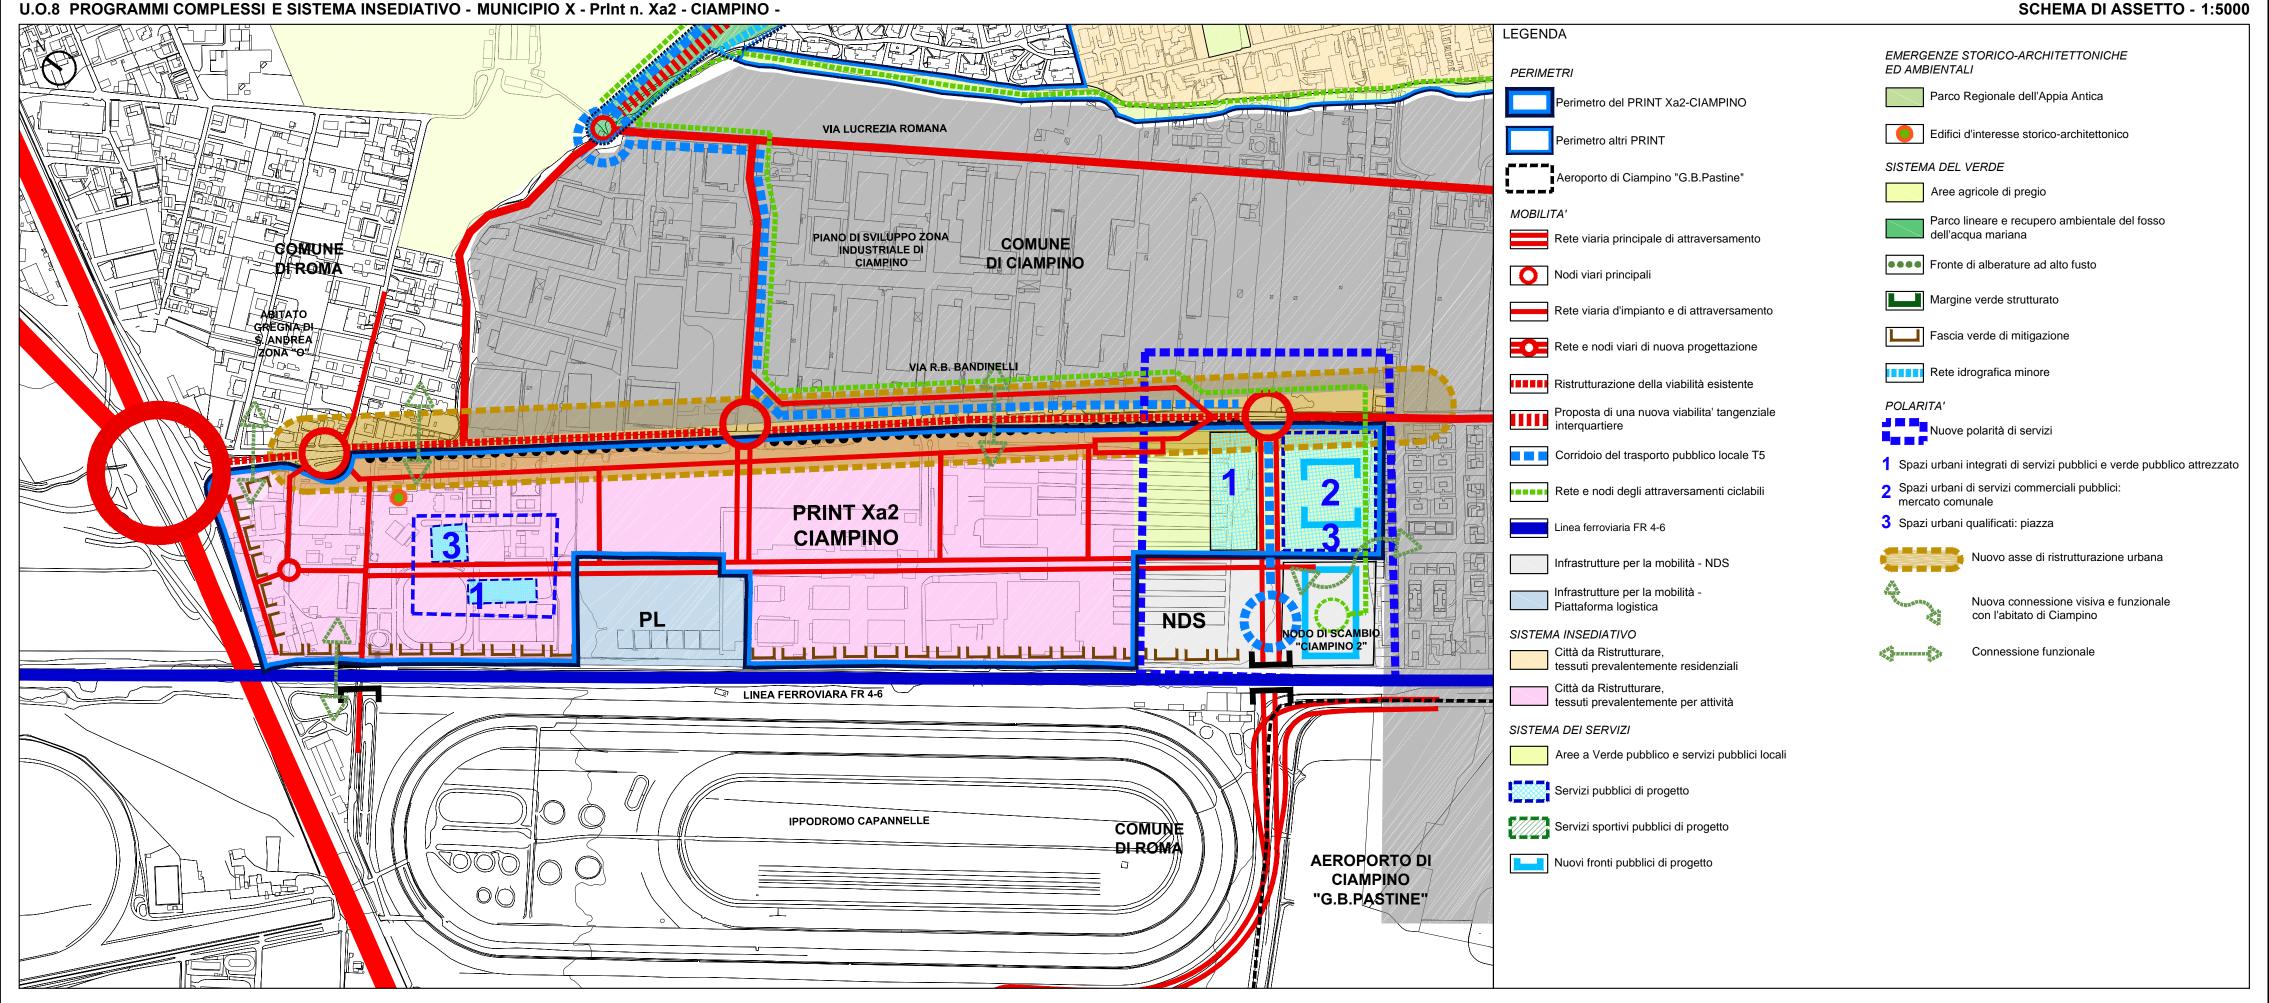

PROGRAMMA PRELIMINARE



Arch. Paolo Ceccarelli

Liliana Gramillano, Ilaria Monterubianesi

Responsabile del procedimento:

Arch. Maurizio Geusa Coordinatore progetto:

Programma urbanistico preliminare:

urbanisitico preliminare:

Collaboratori Amministrativi programma urbanisitico preliminare:

Collaboratori Tecnici programma

Soggetto promotore del Programma Integrato:

Consorzio Xa2 Ciampino

Progetto urbanistico promotore / Progettisti: ADLM Architetti - capogruppo: Arch. Maurizio Moretti Progetto di coordinamento urbanistico: ADLM Architetti - capogruppo: Arch. Maurizio Moretti

1 5000

LOCALIZZAZIONE DELLE OPERE PUBBLICHE Dicembre 2012

Serie: PP Programma Preliminare

Arch. Paolo Ceccarelli, Arch. Maria Teresa Giordani, Ing. Rocco Maio

Geom. Paolo Di Franco, Geom. Antonio De Luca, I.t.g.s.i.t. Anna Simoncelli

Dott.ssa Rossana Corrado, Dott.ssa Floriana D'Urso, Dott.ssa Sonia Franzelli,

ROMA CAPITALE - Dipartimento Programmazione e Attuazione Urbanistica - Direzione Programmazione e Pianificazione del Territorio - ex dipartimento VI U.O.8 PROGRAMMI COMPLESSI E SISTEMA INSEDIATIVO - MUNICIPIO X - Print n. Xa2 - CIAMPINO

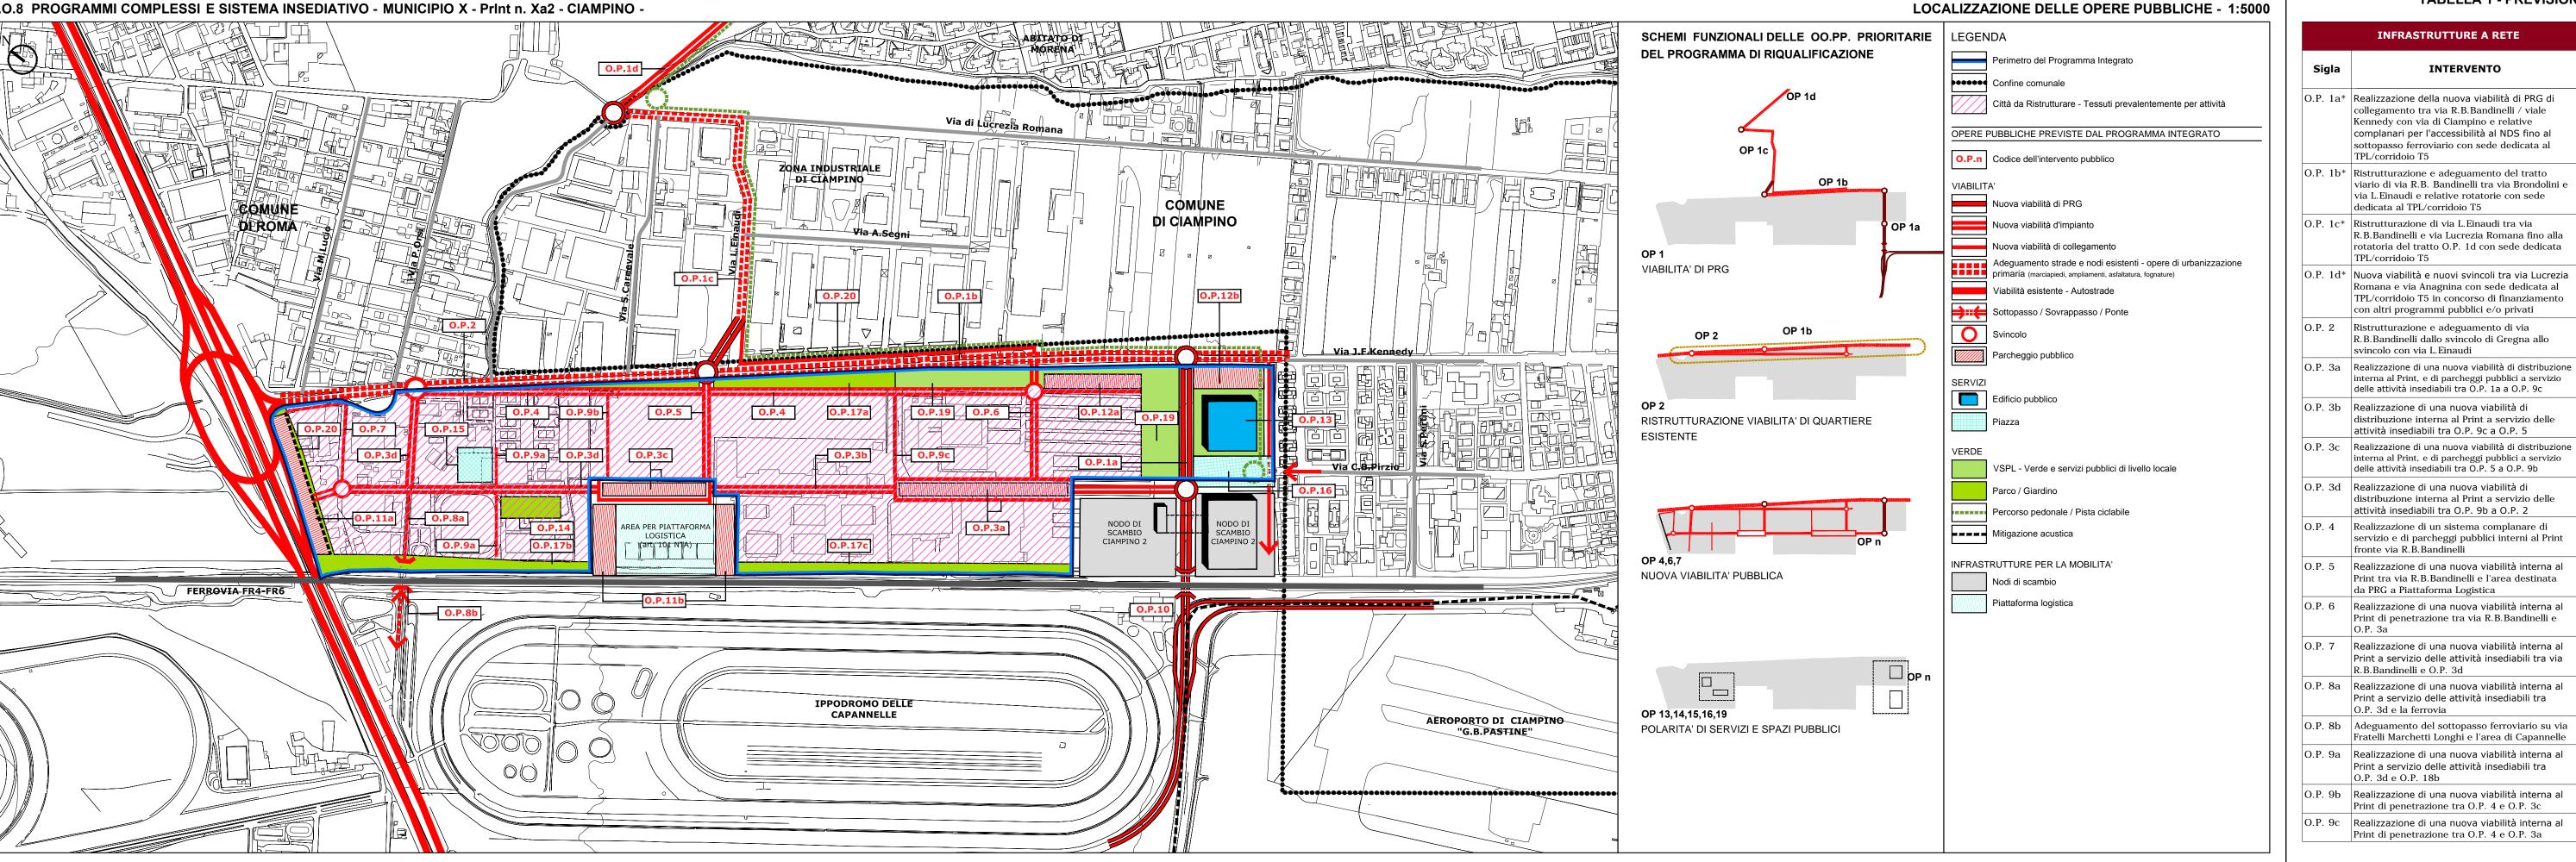


TABELLA 1 - PREVISIONE DELLE OPERE PUBBLICHE

PROGRAMMA PRELIMINARE

INFRASTRUTTURE A RETE
INTERVENTO
Realizzazione della nuova viabilità di PRG di collegamento tra via R.B.Bandinelli / viale
Kennedy con via di Ciampino e relative complanari per l'accessibilità al NDS fino al sottopasso ferroviario con sede dedicata al
TPL/corridoio T5
Ristrutturazione e adeguamento del tratto viario di via R.B. Bandinelli tra via Brondolini e via L.Einaudi e relative rotatorie con sede
edicata al TPL/corridoio T5 istrutturazione di via L.Einaudi tra via
2.B.Bandinelli e via Lucrezia Romana fino alla otatoria del tratto O.P. 1d con sede dedicata PL/corridoio T5
Nuova viabilità e nuovi svincoli tra via Lucrezia Romana e via Anagnina con sede dedicata al
PL/corridoio T5 in concorso di finanziamento on altri programmi pubblici e/o privati
Ristrutturazione e adeguamento di via R.B.Bandinelli dallo svincolo di Gregna allo

Sigla	INTERVENTO
O.P. 14	Realizzazione di un'area di verde attrezzato interna al PRINT
O.P. 15	Realizzazione di un nuovo spazio urbano qualificato: piazza interna al PRINT
O.P. 16	Realizzazione di un nuovo spazio urbano qualificato: piazza del mercato
O.P. 17a	Realizzazione di un parco lineare lungo via R.B.Bandinelli
O.P. 17b	Realizzazione di una fascia verde di mitigazione lungo la ferrovia ed il G.R.A.
O.P. 17c	Realizzazione di una fascia verde di mitigazione la ferrovia tra O.P. 11b ed il NDS Ciampino 2
O.P. 18	Realizzazione di un parco nella nuova polarità di servizi e spazi pubblici
O.P. 19	Realizzazione di un percorso ciclopedonale tra l'area agricola di Gregna e il NDS Ciampino 2

O.P. 20 Opera di mitigazione di impatto acustico

via R.B.Bandinelli

TABELLA 1 - PREVISIONE DELLE OPERE PUBBLICHE E LORO COSTO

	INFRASTRUTTURE A RETE						
Sigla	INTERVENTO	ml	mq	mc	costo costo a unitario corpo (€/mq) (€)	importo EURO	
O.P. 1a*	Realizzazione della nuova viabilità di PRG di collegamento tra via R.B.Bandinelli / viale Kennedy con via di Ciampino e relative complanari per l'accessibilità al NDS fino al sottopasso ferroviario con sede dedicata al TPL/corridoio T5	330	7.755		180	€ 1.395.900	
O.P. 1b*	Ristrutturazione e adeguamento del tratto viario di via R.B. Bandinelli tra via Brondolini e via L.Einaudi e relative rotatorie con sede dedicata al TPL/corridoio T5	845	19.857		140	€ 2.779.980	
O.P. 1c*	Ristrutturazione di via L.Einaudi tra via R.B.Bandinelli e via Lucrezia Romana fino alla rotatoria del tratto O.P. 1d con sede dedicata TPL/corridoio T5	524	12.314		140	€ 1.723.960	
O.P. 1d*	Nuova viabilità e nuovi svincoli tra via Lucrezia Romana e via Anagnina con sede dedicata al TPL/corridoio T5 in concorso di finanziamento con altri programmi pubblici e/o privati						
O.P. 2	Ristrutturazione e adeguamento di via R.B.Bandinelli dallo svincolo di Gregna allo svincolo con via L.Einaudi	750	17.625		140	€ 2.467.500	
O.P. 3a	Realizzazione di una nuova viabilità di distribuzione interna al Print, e di parcheggi pubblici a servizio delle attività insediabili tra O.P. 1a a O.P. 9c		13.855		180	€ 2.493.900	
O.P. 3b	Realizzazione di una nuova viabilità di distribuzione interna al Print a servizio delle attività insediabili tra O.P. 9c a O.P. 5	285	6.698		180	€ 1.205.640	
O.P. 3c	Realizzazione di una nuova viabilità di distribuzione interna al Print, e di parcheggi pubblici a servizio delle attività insediabili tra O.P. 5 a O.P. 9b		5.450		180	€ 981.000	
O.P. 3d	Realizzazione di una nuova viabilità di distribuzione interna al Print a servizio delle attività insediabili tra O.P. 9b a O.P. 2	580	13.630		180	€ 2.453.400	
O.P. 4	Realizzazione di un sistema complanare di servizio e di parcheggi pubblici interni al Print fronte via R.B.Bandinelli	930	13.020		180	€ 2.343.600	
O.P. 5	Realizzazione di una nuova viabilità interna al Print tra via R.B.Bandinelli e l'area destinata da PRG a Piattaforma Logistica	160	3.760		180	€ 676.800	
O.P. 6	Realizzazione di una nuova viabilità interna al Print di penetrazione tra via R.B.Bandinelli e O.P. 3a	180	4.230		180	€ 761.400	
O.P. 7	Realizzazione di una nuova viabilità interna al Print a servizio delle attività insediabili tra via R.B.Bandinelli e O.P. 3d	250	3.500		180	€ 630.000	
O.P. 8a	Realizzazione di una nuova viabilità interna al Print a servizio delle attività insediabili tra O.P. 3d e la ferrovia	100	1.400		180	€ 252.000	
O.P. 8b	Adeguamento del sottopasso ferroviario su via Fratelli Marchetti Longhi e l'area di Capannelle	60	840		450	€ 378.000	
O.P. 9a	Realizzazione di una nuova viabilità interna al Print a servizio delle attività insediabili tra O.P. 3d e O.P. 18b	175	2.450		180	€ 441.000	
O.P. 9b	Realizzazione di una nuova viabilità interna al Print di penetrazione tra O.P. 4 e O.P. 3c	130	1.820		180	€ 327.600	
O.P. 9c	Realizzazione di una nuova viabilità interna al Print di penetrazione tra O.P. 4 e O.P. 3a	130	1.820		180	€ 327.600	
O.P. 10	Realizzazione di un sottopasso ferroviario e di un nuovo svincolo su via di Ciampino	330	7.755		450	€ 3.489.750	

	INFRASTRUTTURE A RETE						
Sigla	INTERVENTO	ml	mq	mc	costo unitario (€/mq)	costo a corpo (€)	importo EURO
O.P. 11a	Realizzazione di un parcheggio pubblico tra O.P. 7/O.P. 3d ed il G.R.A.		4.920		180		€ 885.600
O.P. 11b	Realizzazione di un parcheggio pubblico tra O.P. 3b/O.P. 3c e la ferrovia		5.310		180		€ 955.800
O.P. 12a	Realizzazione di un parcheggio pubblico lungo via R.B.Bandinelli tra O.P. 6 e O.P. 19		3.260		180		€ 586.800
O.P. 12b	Realizzazione di un parcheggio pubblico lungo via R.B.Bandinelli a servizio dell' O.P. 13		4.370		180		€ 786.600
	Importo Totale					€	28.343.830

	EDIFICI E ATTREZZATURE PUBBLICHE						
Sigla	INTERVENTO	ml	mq	mc	costo unitario (€/mq)	costo a corpo (€)	importo EURO
O.P. 13	Realizzazione di un mercato comunale su via R.B.Bandinelli		6.000		900		€ 5.400.000
	Importo Totale						€ 5.400.000

	VERDE PUBBLICO E SISTEMAZIONI AMBIENTALI							
Sigla	INTERVENTO	ml mq	mc	costo unitario (€/mq)	costo a corpo (€)	importo EURO		
O.P. 14	Realizzazione di un'area di verde attrezzato interna al PRINT	2.500		180		€ 450.000		
O.P. 15	Realizzazione di un nuovo spazio urbano qualificato: piazza interna al PRINT	3.000		30		€ 90.000		
O.P. 16	Realizzazione di un nuovo spazio urbano qualificato: piazza del mercato	6.300		180		€ 1.134.000		
O.P. 17a	Realizzazione di un parco lineare lungo via R.B.Bandinelli	9.150		30		€ 274.500		
O.P. 17b	Realizzazione di una fascia verde di mitigazione lungo la ferrovia ed il G.R.A.	11.615		30		€ 384.450		
O.P. 17c	Realizzazione di una fascia verde di mitigazione la ferrovia tra O.P. 11b ed il NDS Ciampino 2	9.550		30		€ 286.500		
O.P. 18	Realizzazione di un parco nella nuova polarità di servizi e spazi pubblici	26.262		50		€ 1.313.100		
O.P. 19	Realizzazione di un percorso ciclopedonale tra l'area agricola di Gregna e il NDS Ciampino 2	1.480		80		€ 118.400		
O.P. 20	Opera di mitigazione di impatto acustico	220		1.500		€ 330.000		



Programma urbanistico preliminare: Arch. Paolo Ceccarelli, Arch. Maria Teresa Giordani, Ing. Rocco Maio

Collaboratori Tecnici programma urbanisitico preliminare:

Geom. Paolo Di Franco, Geom. Antonio De Luca, I.t.g.s.i.t. Anna Simoncelli

Collaboratori Amministrativi programma

Dott.ssa Rossana Corrado, Dott.ssa Floriana D'Urso, Dott.ssa Sonia Franzelli,

urbanisitico preliminare:Liliana Gramillano, Ilaria Monterubianesi

Soggetto promotore del Programma Integrato: Consorzio Xa2 Ciampino

Progetto urbanistico promotore / Progettisti: ADLM Architetti - capogruppo: Arch. Maurizio Moretti
Progetto di coordinamento urbanistico: ADLM Architetti - capogruppo: Arch. Maurizio Moretti

Scala:	
4	


1_5000

Dicembre 2012

Programma Preliminare
LOCALIZZAZIONE DEI SUB-AMBITI
OMOGENEI DI INTERVENTO

Serie: PP

06

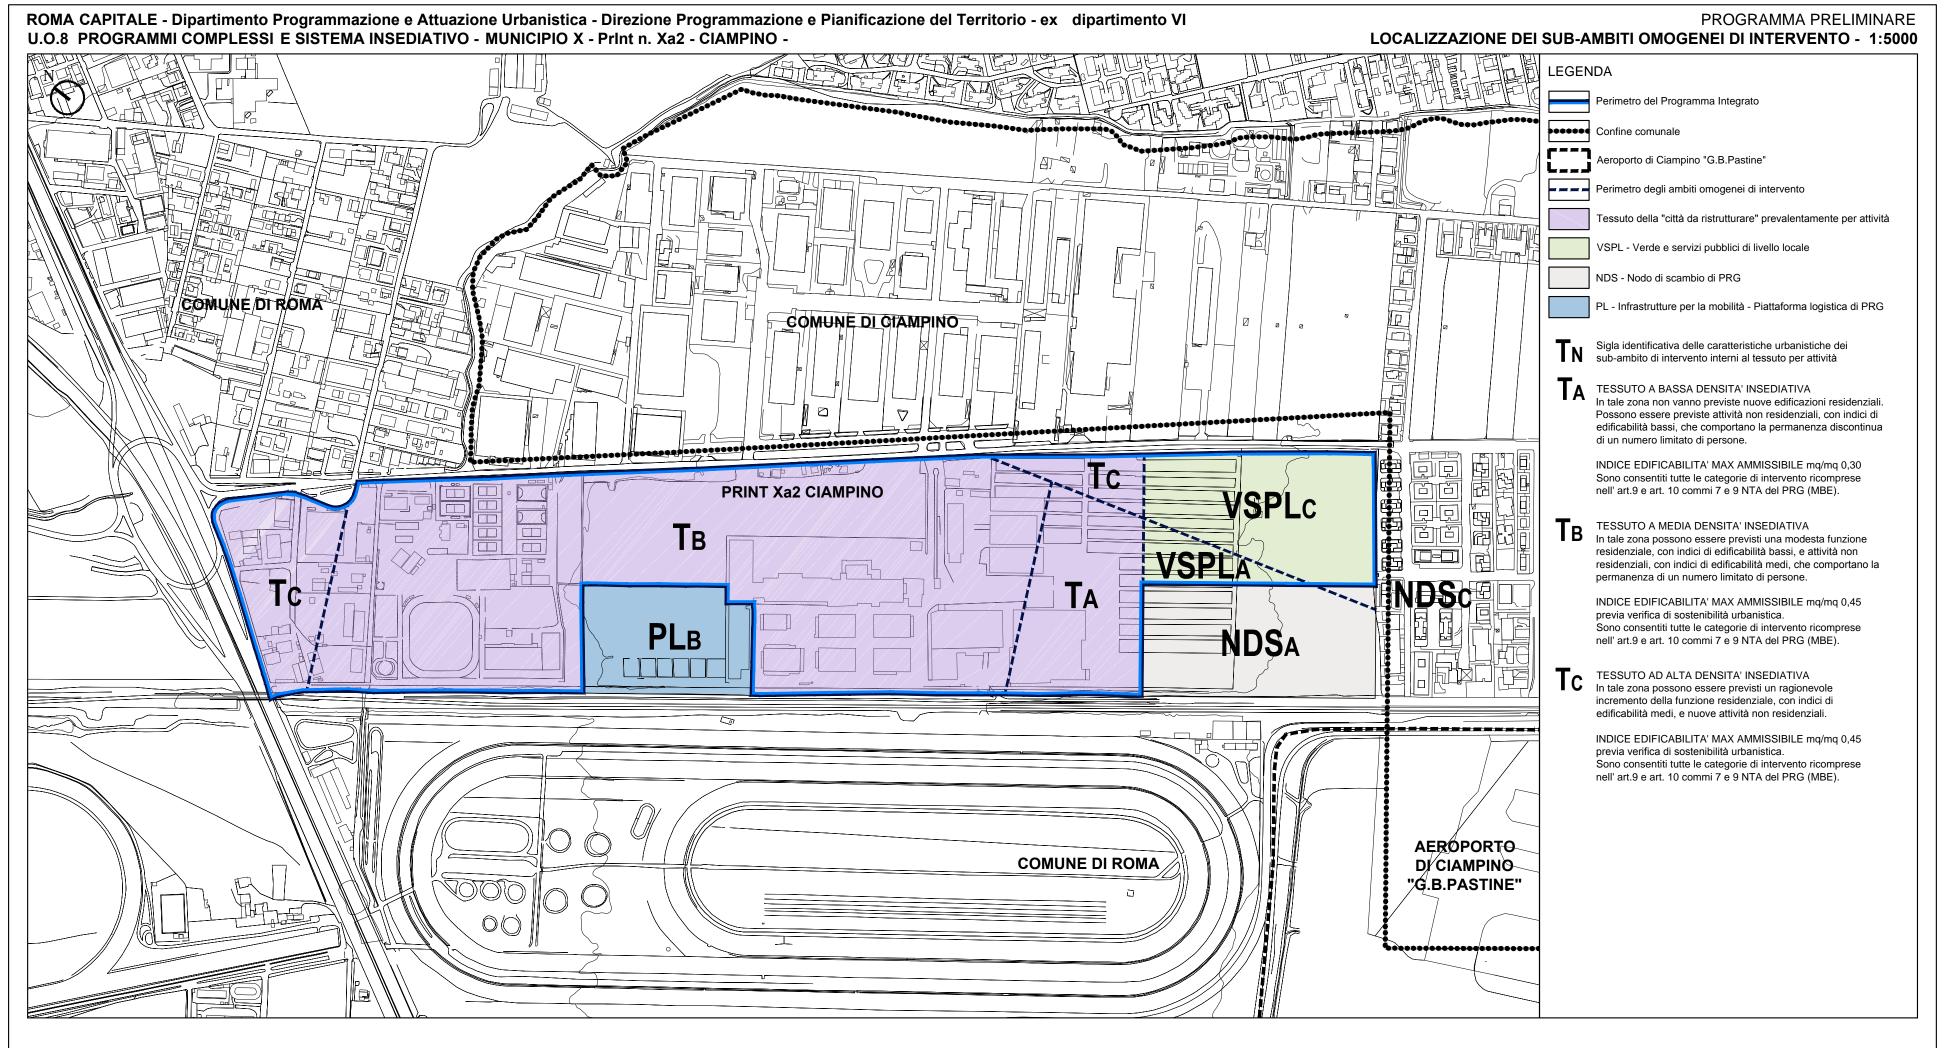



Programma urbanistico preliminare: Arch. Paolo Ceccarelli, Arch. Maria Teresa Giordani, Ing. Rocco Maio

Collaboratori Tecnici programma urbanisitico preliminare:

Geom. Paolo Di Franco, Geom. Antonio De Luca, I.t.g.s.i.t. Anna Simoncelli

Collaboratori Amministrativi programma urbanisitico preliminare:

Soggetto promotore del Programma Integrato:

Dott.ssa Rossana Corrado, Dott.ssa Floriana D'Urso, Dott.ssa Sonia Franzelli, Liliana Gramillano, Ilaria Monterubianesi

Progetto urbanistico promotore / Progettisti: ADLM Architetti - capogruppo: Arch. Maurizio Moretti
Progetto di coordinamento urbanistico: ADLM Architetti - capogruppo: Arch. Maurizio Moretti

Scala:

1_5000


Data:

Dicembre 2012

Programma Preliminare
AZZONAMENTO DEL
PROGRAMMA PRELIMINARE

Consorzio Xa2 Ciampino

Serie: PP
Tavola:

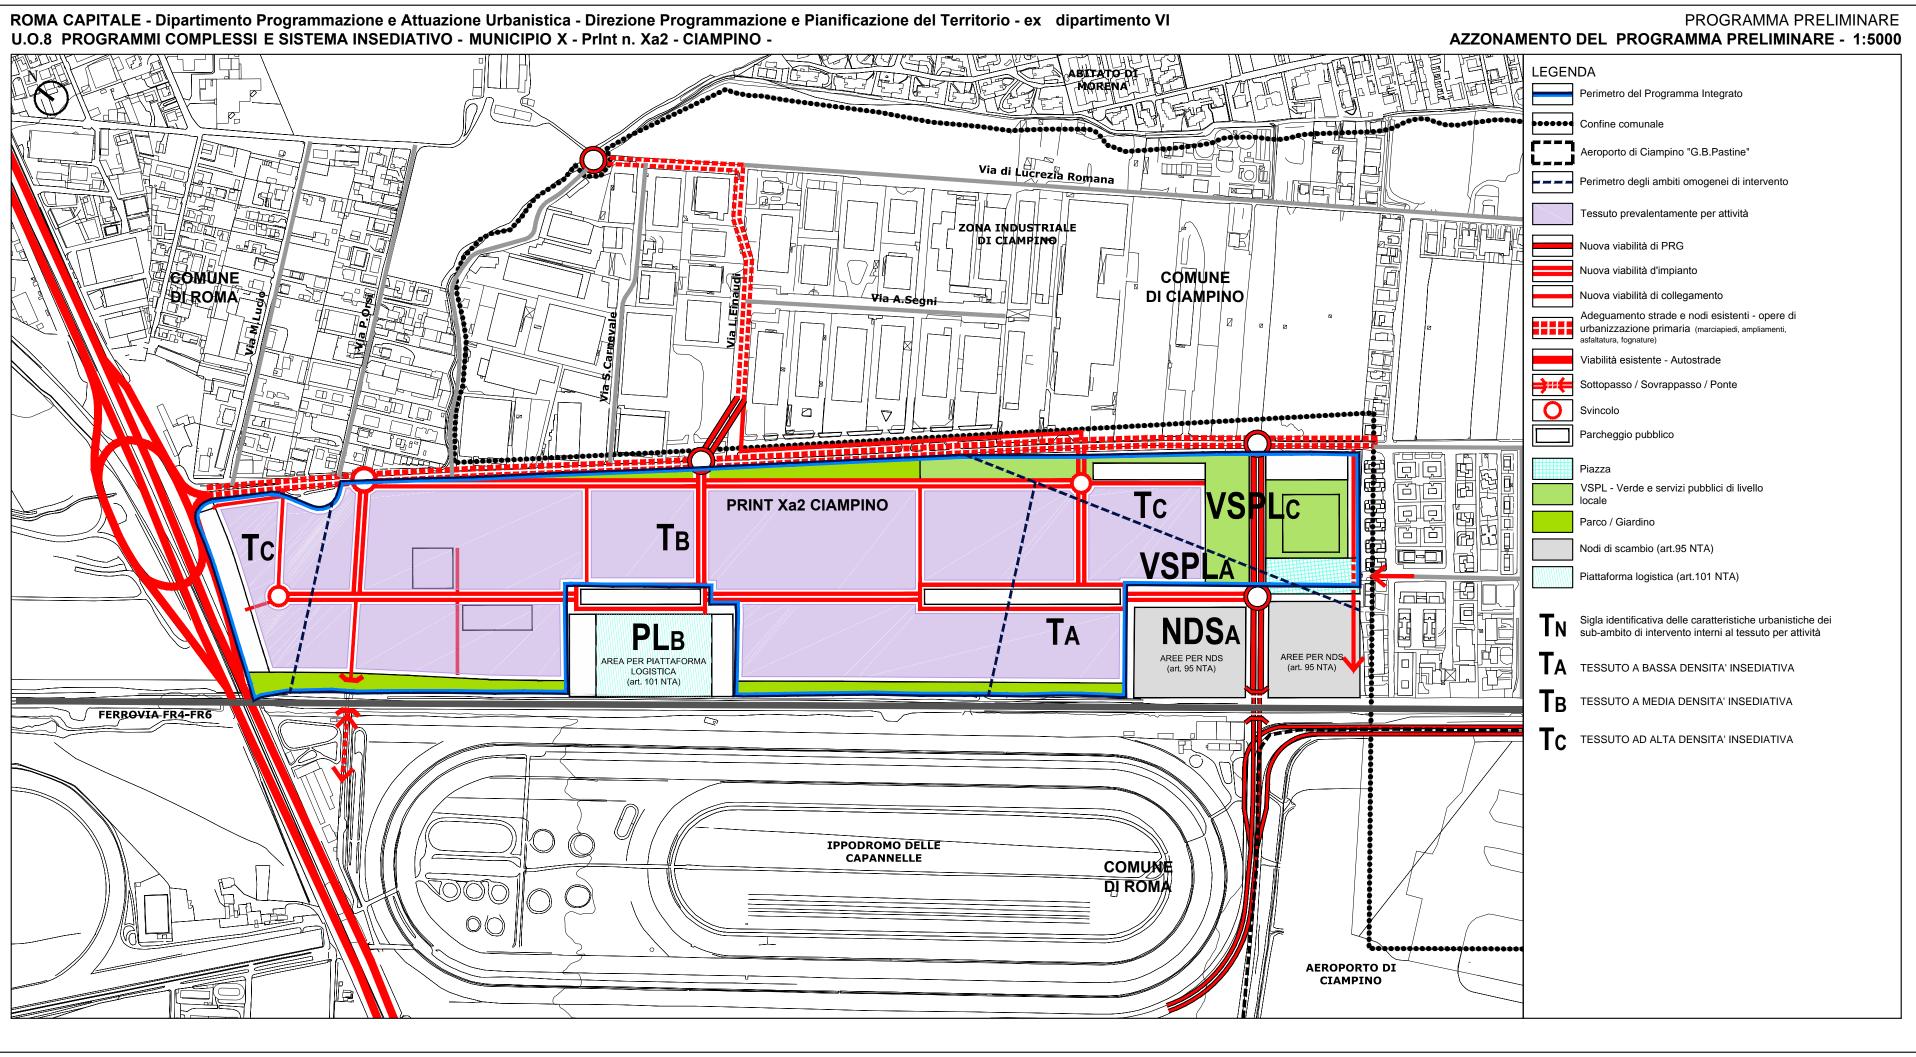



Programma urbanistico preliminare: Arch. Paolo Ceccarelli, Arch. Maria Teresa Giordani, Ing. Rocco Maio

Collaboratori Tecnici programma urbanisitico preliminare:

Geom. Paolo Di Franco, Geom. Antonio De Luca, I.t.g.s.i.t. Anna Simoncelli

Collaboratori Amministrativi programma urbanisitico preliminare:

Dott.ssa Rossana Corrado, Dott.ssa Floriana D'Urso, Dott.ssa Sonia Franzelli, Liliana Gramillano, Ilaria Monterubianesi

Soggetto promotore del Programma Integrato: Consorzio Xa2 Ciampino

Progetto urbanistico promotore / Progettisti: ADLM Architetti - capogruppo: Arch. Maurizio Moretti
Progetto di coordinamento urbanistico: ADLM Architetti - capogruppo: Arch. Maurizio Moretti

Scala: 1_5000	Programma Preliminare INDIVIDUAZIONE DELLE PROPRIETA' PROPONENTI	Serie: PP Tavola:
Data: Dicembre 2012	DELLE ISTANZE DI ATTIVAZIONE DEL PRINT AI SENSI DELL' ART.13, 14 e 53 COMMA 5 NTA PRG	08

ROMA CAPITALE - Dipartimento Programmazione e Attuazione Urbanistica - Direzione Programmazione e Pianificazione del Territorio - ex dipartimento VI U.O.8 PROGRAMMI COMPLESSI E SISTEMA INSEDIATIVO - MUNICIPIO X - Print n. Xa2 - CIAMPINO -

INDIVIDUAZIONE DELLE PROPRIETA' DEI PROPONENTI DELLE ISTANZE DI ATTIVAZIONE - 1:5000

PROGRAMMA PRELIMINARE

