



ROMA CAPITALE

MUNICIPIO XII

CITTA' DA RISTRUTTURARE
PROGRAMMA INTEGRATO PREVALENTEMENTE RESIDENZIALE
N. 3 - SANTA PALOMBA



PROGRAMMA PRELIMINARE

DATA
LUGLIO 2012

PROPONENTE:
CO. GE. SAN. SpA
Costruzioni Generali Santarelli

PROGETTISTA:
Arch. Gabriele Testa
Arch. Alberto Sansi


DELLA CASALOMBA
Immobiliare Mobiliare Agricola S.r.l.

SCALA 1:5.000

TAVOLA

2/b

LOCALIZZAZIONE DELLE OPERE PUBBLICHE
NEL PR.INT. N. 3

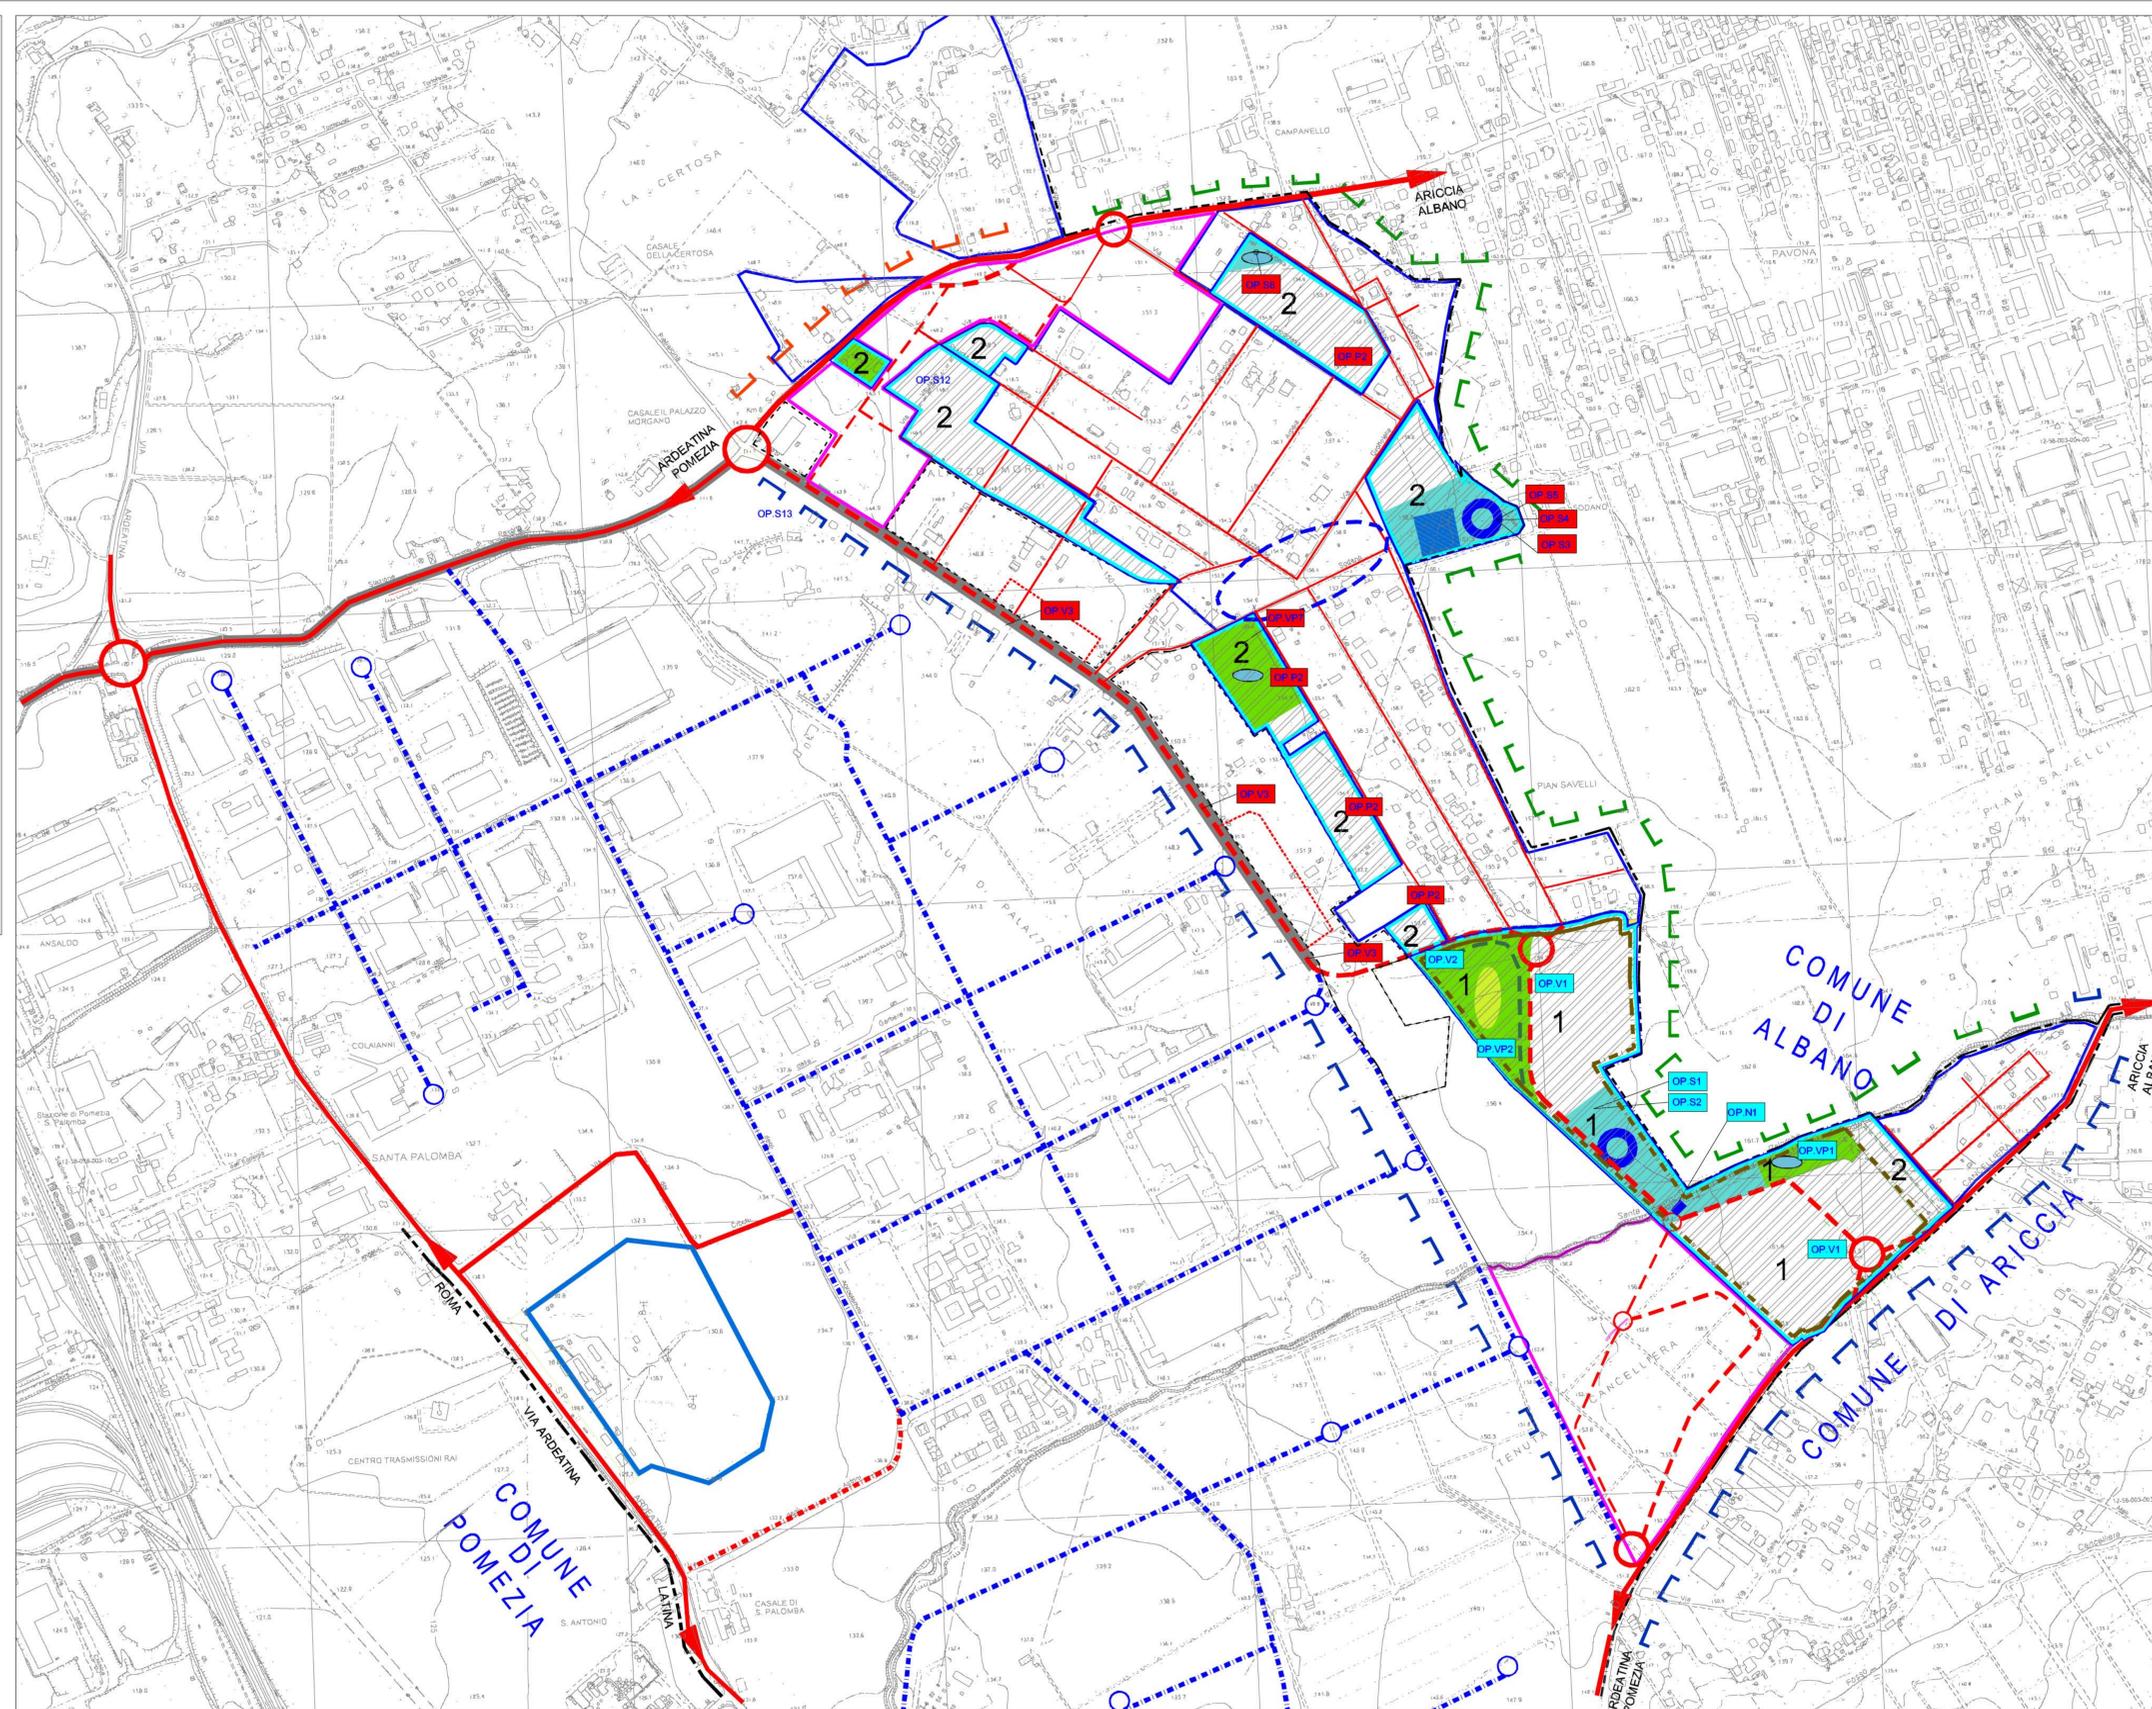

Legenda

- PERIMETRI**
- CONFINI COMUNALI
 - PERIMETRO DEL PR.INT. PREVALENTEMENTE RESIDENZIALE N. 3 SANTA PALOMBA AMBITI 1 E 2
 - PERIMETRO DEL PR.INT. PREVALENTEMENTE RESIDENZIALE N. 3 SANTA PALOMBA AMBITO 2
 - VERDE PUBBLICO PREVISTO NEL PR.INT. N. 3 AMBITI 1 E 2
 - ATTREZZATURE COLLETTIVE DI PUBBLICO INTERESSE NEL PR.INT. N. 3 AMBITI 1 E 2
 - PERIMETRI NUCLEI EX ABUSIVI DA RECUPERARE
 - PERIMETRI DEI P.d.Z. L.167
 - PERIMETRO NUOVO NUCLEO EX ABUSIVO PIAN SAVELLI N° 12.111

- SISTEMA DEGLI SPAZI URBANI**
- POLARTIA' DI LIVELLO LOCALE
 - SERVIZIO PUBBLICO DI LIVELLO LOCALE
 - MARGINE INSEDIAMENTO PRODUTTIVO EDIFICATO
 - MARGINE EDIFICATO DA RIQUALIFICARE

- SISTEMA DEI VALORI STORICI E AMBIENTALI**
- AREE D'INTERESSE ARCHEOLOGICO - AMBIENTALE
 - MARGINE COSTITUITO DA AREE AGRICOLE COMPROMESSE
 - CORRIDOIO DI COLLEGAMENTO AMBIENTALE
 - PERCORSO DI FRUIZIONE STORICO-AMBIENTALE

- SISTEMA DELLA MOBILITA'**
- VIABILITA' EXTRA URBANA PRIMARIA ESISTENTE
 - VIABILITA' DI QUARTIERE IN ADEGUAMENTO
 - VIABILITA' DI QUARTIERE DI PROGETTO
 - VIABILITA' DI QUARTIERE IN ADEGUAMENTO
 - VIABILITA' LOCALE ESISTENTE
 - VIABILITA' LOCALE DI PROGETTO
 - VIABILITA' CONSORZIO INDUSTRIALE ASI
 - INTERSEZIONI VIARIE

- COMPETENZE**
- PR.INT. N. 3 AMBITO 1 (SOGGETTI PROPONENTI)
 - PR.INT. N. 3 AMBITO 2 (AREE DIFFUSE DI ALTRA PROPRIETA')

- EDIFICI E ATTREZZATURE PUBBLICHE INTERNE AL PR.INT. N. 3**
- OP-S1 ASILO PR.INT. N. 3 AMBITO 1 SOGGETTO PROPONENTE
 - OP-S2 SCUOLA MATERNA O POLO CULTURALE MUSEALE PR.INT. N. 3 AMBITO 1 SOGGETTO PROPONENTE
 - OP-P1 ASILO NIDO PR.INT. N. 3 AMBITO 2 AREE DIFFUSE
 - OP-P2 SCUOLA MATERNA PR.INT. N. 3 AMBITO 2 AREE DIFFUSE
 - OP-P3 SCUOLA ELEMENTARE PR.INT. N. 3 AMBITO 2 AREE DIFFUSE
 - OP-P4 CENTRO ANZIANI E GIOCHI INFANZIA PR.INT. N. 3 AMBITO 2 AREE DIFFUSE

- INFRASTRUTTURE A RETE INTERNE AL PR.INT. N. 3**
- OP-V1 NUOVA VIABILITA' DI QUARTIERE CON ROTATORIA SU VIA CANCELLIERA E PARCHeggi PUBBLICI PR.INT. N. 3 AMBITO 1 SOGGETTO PROPONENTE
 - OP-V2 VIABILITA' DI QUARTIERE TRATTO VIA CASALDUNI O ADEGUAMENTO VIA PIAN SAVELLI
 - OP-P2 PARCHeggi PR.INT. N. 3 AMBITO 2 AREE DIFFUSE

- VERDE PUBBLICO E SISTEMAZIONI AMBIENTALI INTERNE AL PR.INT. N.3**
- OP-VP1 VERDE PUBBLICO PR.INT. N. 3 AMBITO 1 SOGGETTO PROPONENTE
 - OP-VP2 VERDE PUBBLICO PR.INT. N. 3 AMBITO 1 SOGGETTO PROPONENTE
 - OP-VP3 VERDE PUBBLICO PR.INT. N. 3 AMBITO 2 AREE DIFFUSE

- IMPIANTI TECNOLOGICI INTERNI AL PR.INT. N° 3**
- OP-N1 IMPIANTO DI DEPURAZIONE, RETE FOGNANTE NERA, SOLLEVAMENTI, TRATTAMENTO ACQUE PRIMA PIOGGIA PR.INT. N. 3 AMBITO 1 SOGGETTO PROPONENTE

- INFRASTRUTTURE A RETE ESTERNE AL PR.INT. N° 3**
- OP-S3 ADEGUAMENTO VIA DI PIAN SAVELLI PR.INT. N. 3 AMBITO 2 AREE DIFFUSE