



# ROMA CAPITALE


MUNICIPIO XII

CITTA' DA RISTRUTTURARE  
PROGRAMMA INTEGRATO PREVALENTEMENTE RESIDENZIALE  
N. 3 - SANTA PALOMBA



PROGRAMMA PRELIMINARE

DATA LUGLIO 2012	PROPONENTE: CO. GE. SAN. SpA Costruzioni Generali Santarelli	PROGETTISTI: Arch. Gabriele Testa Arch. Alberto Sansi
DELLA CASALOMBA Immobiliare Mobiliare Agricola S.r.l.		
SCALA 1:5.000 TAVOLA 3/b	LOCALIZZAZIONE DELLE OPERE PUBBLICHE INTERNE ED ESTERNE AL PR.INT. N. 3	

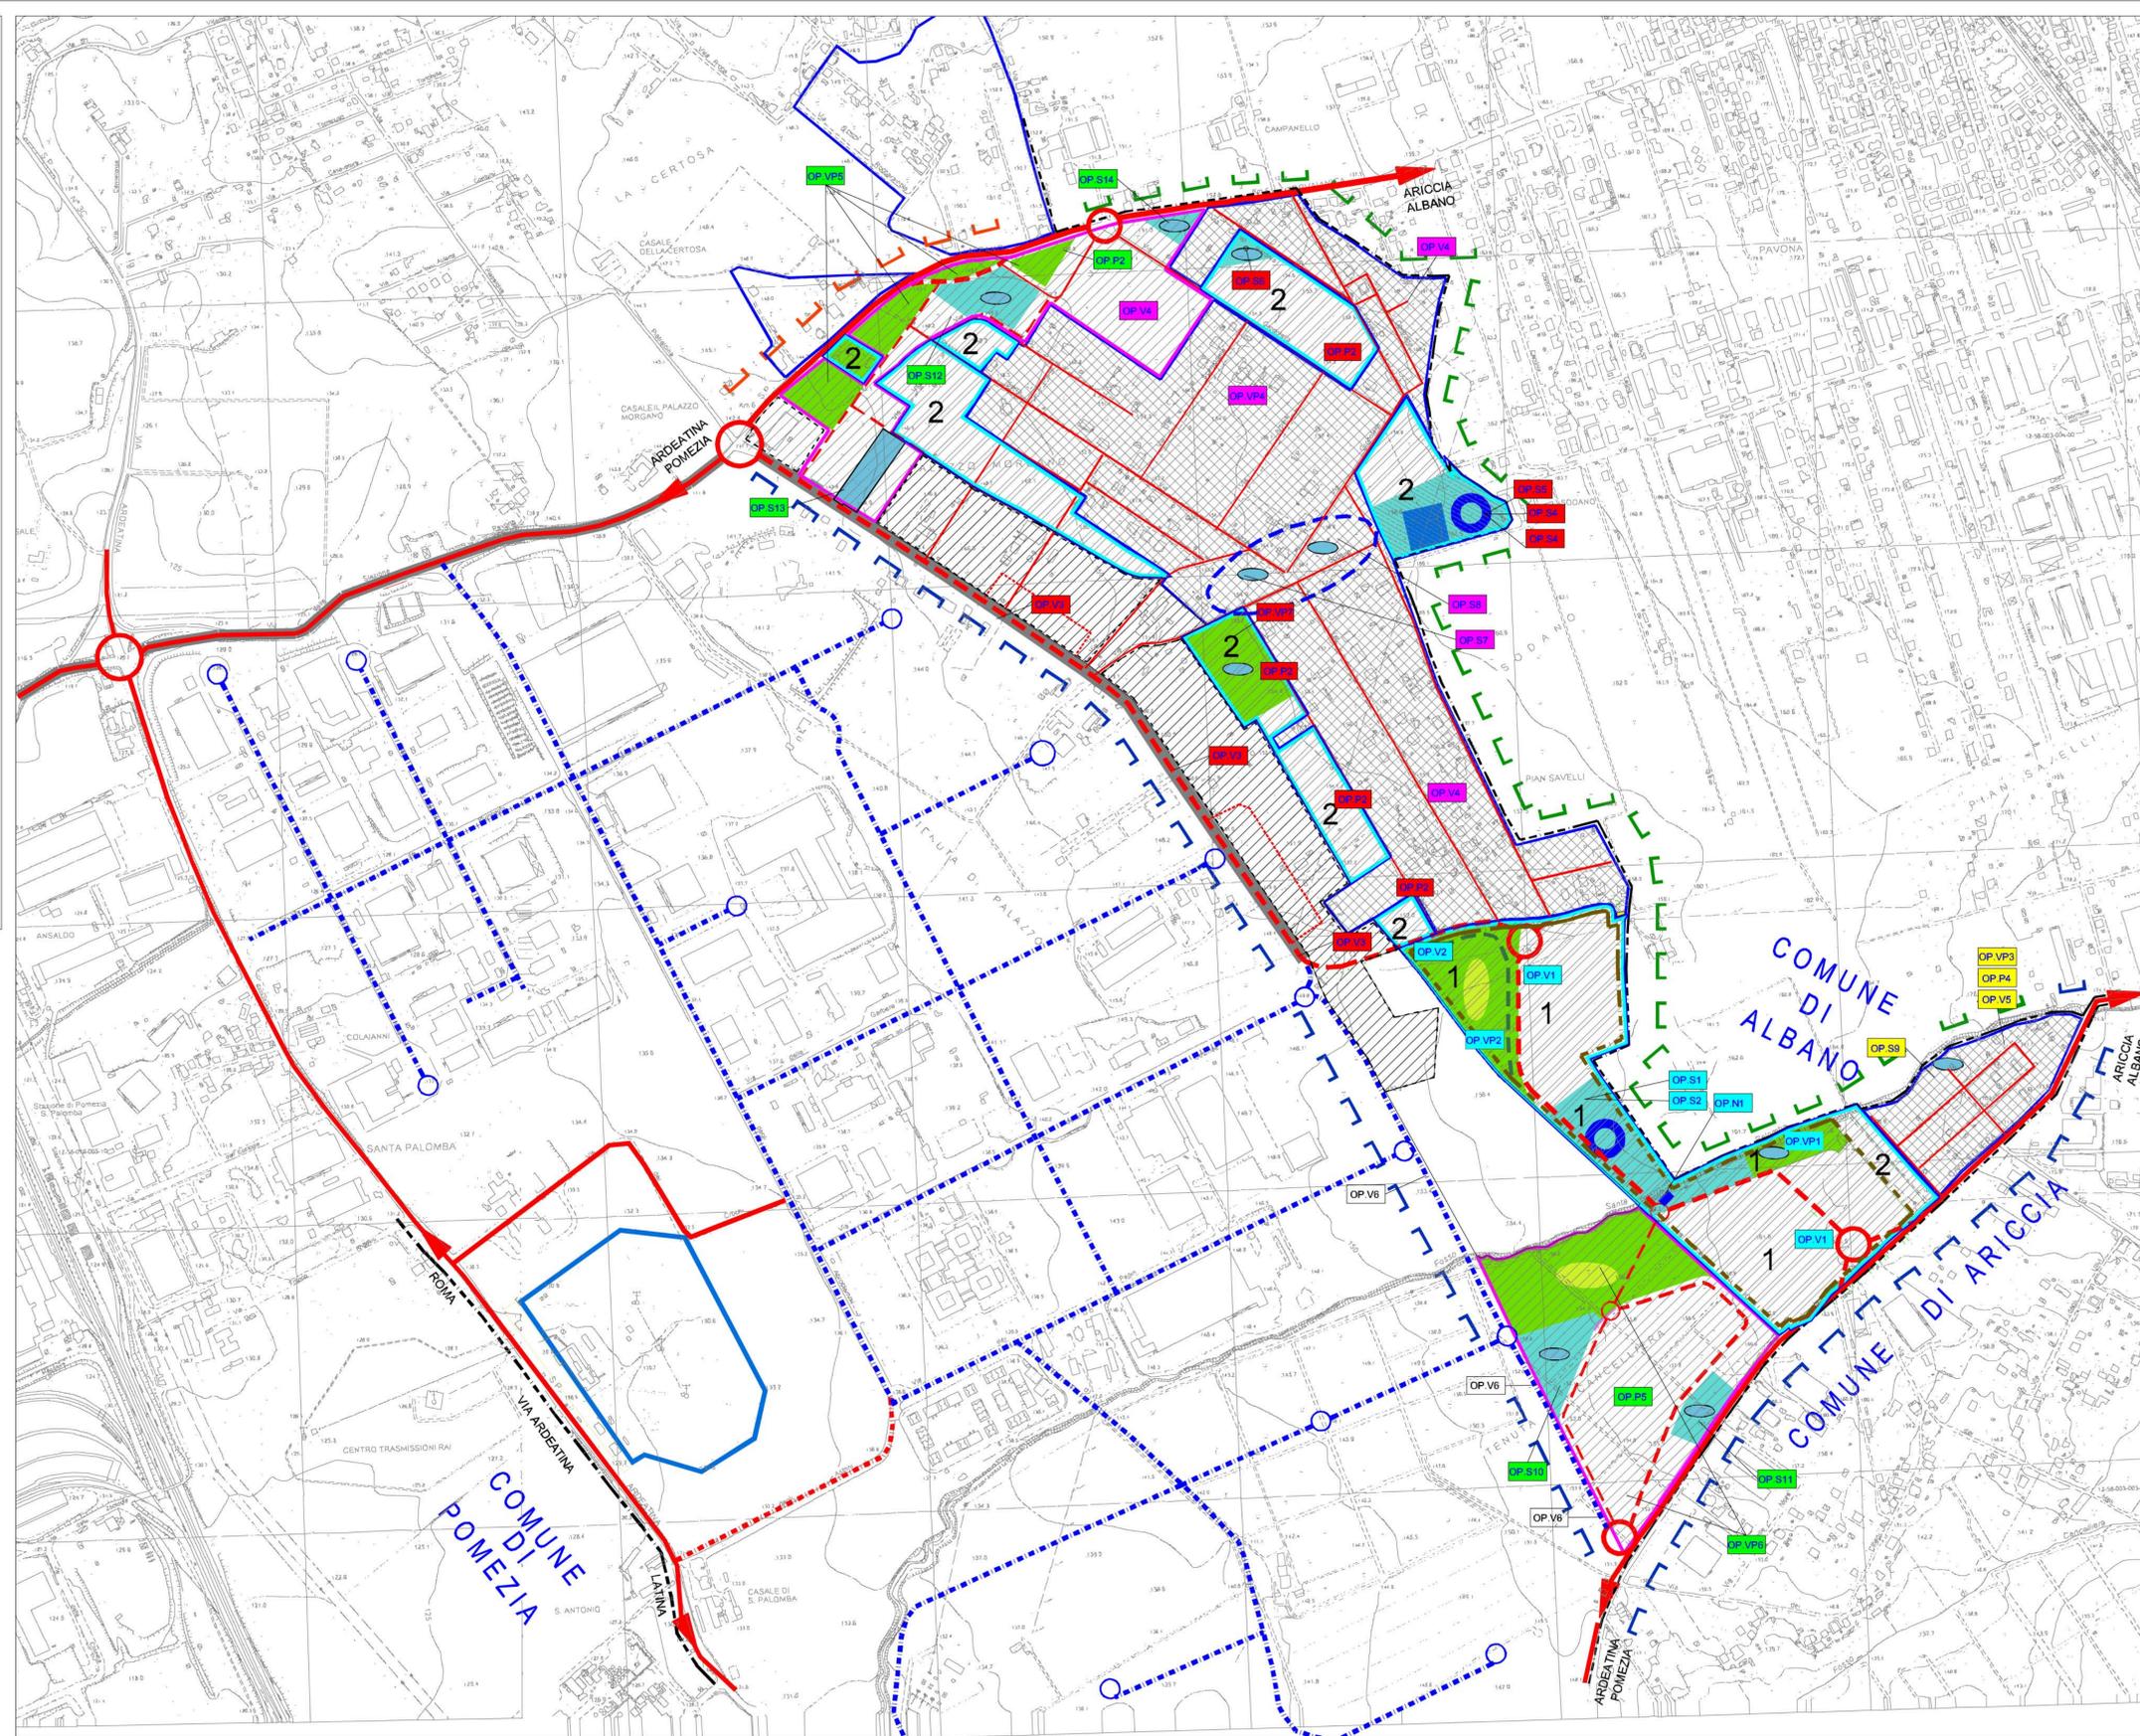

### Legenda

**PERIMETRI**

- CONFINI COMUNALI
- PERIMETRO DEL PR.INT. PREVALENTEMENTE RESIDENZIALE N. 3 SANTA PALOMBA AMBITO 1 E 2
- PERIMETRO DEL PR.INT. PREVALENTEMENTE RESIDENZIALE N. 3 SANTA PALOMBA AMBITO 2
- VERDE PUBBLICO PREVISTO NEL PR.INT. N. 3 AMBITO 1 E 2
- ATTREZZATURE COLLETTIVE DI PUBBLICO INTERESSE NEL PR.INT. N. 3 AMBITO 1 E 2
- PERIMETRI NUCLEI EX ABUSIVI DA RIPERIMETRE
- PERIMETRI DEI P.A.Z. L.157
- PERIMETRI NUOVI NUCLEI EX ABUSIVI PIAN SAVELLI N° 12.111

**SISTEMA DEGLI SPAZI URBANI**

- POLARITA' DI LIVELLO LOCALE
- SERVIZIO PUBBLICO DI LIVELLO LOCALE
- MARGINE INSEDIAMENTO PRODUTTIVO EDIFICATO
- MARGINE EDIFICATO DA RIGUALFICARE

**SISTEMA DEI VALORI STORICO-AMBIENTALI**

- AREE D'INTERESSE ARCHEOLOGICO-AMBIENTALE
- MARGINE DI AREE AGRICOLE
- CORRIDOIO DI COLLEGAMENTO AMBIENTALE
- PERCORSO DI FRUIZIONE STORICO-AMBIENTALE

**SISTEMA DELLA MOBILITA'**

- VIABILITA' EXTRA URBANA ESISTENTE
- VIABILITA' DI QUARTIERE IN ADEGUAMENTO
- VIABILITA' DI QUARTIERE DI PROGETTO
- VIABILITA' DI QUARTIERE IN ADEGUAMENTO
- VIABILITA' LOCALE ESISTENTE
- VIABILITA' LOCALE DI PROGETTO
- VIABILITA' CONSORZIO INDUSTRIALE ASI
- INTERSEZIONI VARE

**ATTRIBUZIONE DELLE OPERE**

- PR.INT. N. 3 AMBITO 1 (SOGGETTO PROPONENTE)
- PR.INT. N. 3 AMBITO 2 (AREE DIFFUSE O ALTRA PROPRIETA')
- NUCLEO EX ABUSIVO PALAZZO MORGIANO (TOPONIMO)
- NUCLEO EX ABUSIVO FOSSO DI SANTA PALOMBA (TOPONIMO)
- PIANI DI ZONA DI EDILIZIA RESIDENZIALE PUBBLICA

**EDIFICI E ATTREZZATURE PUBBLICHE INTERNE AL PR.INT. N. 3**

- ASilo PR.INT. N. 3 AMBITO 1 SOGGETTO PROPONENTE
- SCUOLA MATERNA O POLO CULTURALE MUSICALE PR.INT. N. 3 AMBITO 1 SOGGETTO PROPONENTE
- ASilo NIDO PR.INT. N. 3 AMBITO 2 AREE DIFFUSE
- SCUOLA MATERNA PR.INT. N. 3 AMBITO 2 AREE DIFFUSE
- SCUOLA ELEMENTARE PR.INT. N. 3 AMBITO 2 AREE DIFFUSE
- CENTRO ANZIANI E GIOCHI INFANZIA PR.INT. N. 3 AMBITO 2 AREE DIFFUSE

**INFRASTRUTTURE A RETE INTERNE AL PR.INT. N. 3**

- NUOVA VIABILITA' DI QUARTIERE CON ROTATORIA SU VIA CANCELLERIA E PARCHEGGI PUBBLICI PR.INT. N. 3 AMBITO 1 SOGGETTO PROPONENTE
- VIABILITA' DI QUARTIERE TRATTO VIA CASALINI O ADEGUAMENTO VIA PIAN SAVELLI
- PARCHEGGI PR.INT. N. 3 AMBITO 2 AREE DIFFUSE

**VERDE PUBBLICO E SISTEMAZIONI AMBIENTALI INTERNE AL PR.INT. N. 3**

- VERDE PUBBLICO PR.INT. N. 3 AMBITO 1 SOGGETTO PROPONENTE
- VERDE PUBBLICO PR.INT. N. 3 AMBITO 1 SOGGETTO PROPONENTE
- VERDE PUBBLICO PR.INT. N. 3 AMBITO 2 AREE DIFFUSE

**IMPIANTI TECNOLOGICI INTERNI AL PR.INT. N. 3**

- IMPIANTO DI DEPURAZIONE, RETE FIDUCIARIA NERA, SOLLEVAMENTI, TRATTAMENTO ACQUE PRIMA PIOGGA PR.INT. N. 3 AMBITO 1 SOGGETTO PROPONENTE

**EDIFICI E ATTREZZATURE PUBBLICHE ESTERNE AL PR.INT. N. 3**

- AREA MERCATALE TOPONIMO PALAZZO MORGIANO
- UFFICIO POSTALE TOPONIMO PALAZZO MORGIANO
- SERVIZI TOPONIMO FOSSO DI SANTA PALOMBA
- FORZE ORDINE, PIANO DI ZONA FOSSO DI SANTA PALOMBA
- PRESIDIO ASI, PIANO DI ZONA FOSSO DI SANTA PALOMBA
- SCUOLA MEDIA PIANO DI ZONA VILLA BALBOTTI
- PIAZZA PIANO DI ZONA VILLA BALBOTTI
- UFFICI MUNICIPIO PIANO DI ZONA VILLA BALBOTTI

**INFRASTRUTTURE A RETE ESTERNE AL PR.INT. N. 3**

- ADEGUAMENTO VIA DI PIAN SAVELLI PR.INT. N. 3 AMBITO 2 AREE DIFFUSE
- ADEGUAMENTO VIABILITA' TOPONIMO PALAZZO MORGIANO
- ADEGUAMENTO VIABILITA' TOPONIMO FOSSO DI SANTA PALOMBA
- COMPLEMENTO RETE STRADALE ASI
- PARCHEGGI PIANO DI ZONA VILLA BALBOTTI
- PARCHEGGI TOPONIMO PALAZZO MORGIANO
- PARCHEGGI TOPONIMO FOSSO DI SANTA PALOMBA
- PARCHEGGI PIANO DI ZONA FOSSO DI SANTA PALOMBA

**VERDE PUBBLICO E SISTEMAZIONI AMBIENTALI ESTERNE AL PR.INT. N. 3**

- VERDE PUBBLICO TOPONIMO FOSSO DI SANTA PALOMBA
- VERDE PUBBLICO TOPONIMO PALAZZO MORGIANO
- VERDE PUBBLICO PIANO DI ZONA VILLA BALBOTTI
- VERDE PUBBLICO PIANO DI ZONA FOSSO DI SANTA PALOMBA