

ROMA




DIPARTIMENTO PROGRAMMAZIONE  
E ATTUAZIONE URBANISTICA

10 DIPARTIMENTO TUTELA  
AMBIENTALE E DEL VERDE

PROGRAMMA DI RIQUALIFICAZIONE URBANA DI OSTIA PONENTE (art.2/L.179/92)  
ACCORDO DI PROGRAMMA DEL 28.12.1998  
(Del. C.C. n.6 del 21.01.1999 e D.P.G.R.Lazio 1043 del 19.07.1999)

INTERVENTO PUBBLICO N.14; PARCO SPORTIVO


VARIANTE AL PROGETTO DEFINITIVO

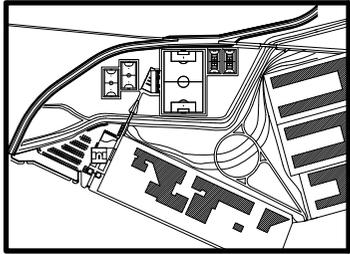

RESPONSABILE DEL PROCEDIMENTO	PROGETTISTI	COLLABORATORI
Ach. Maurizio Geusa	Ing. Bruno Beninati Arch. Bruno Ursella Arch. Elisabetta Savarese Arch. Calia Giola Arch. Luigi Ventura Piselli	Geom. Massimo Cherubini Geom. Roberto Guarnieri

C.E.D.	SCALA
TITOLO	FORMATO
C1	STATO
	FOGLIO
	FASI DI REALIZZAZIONE

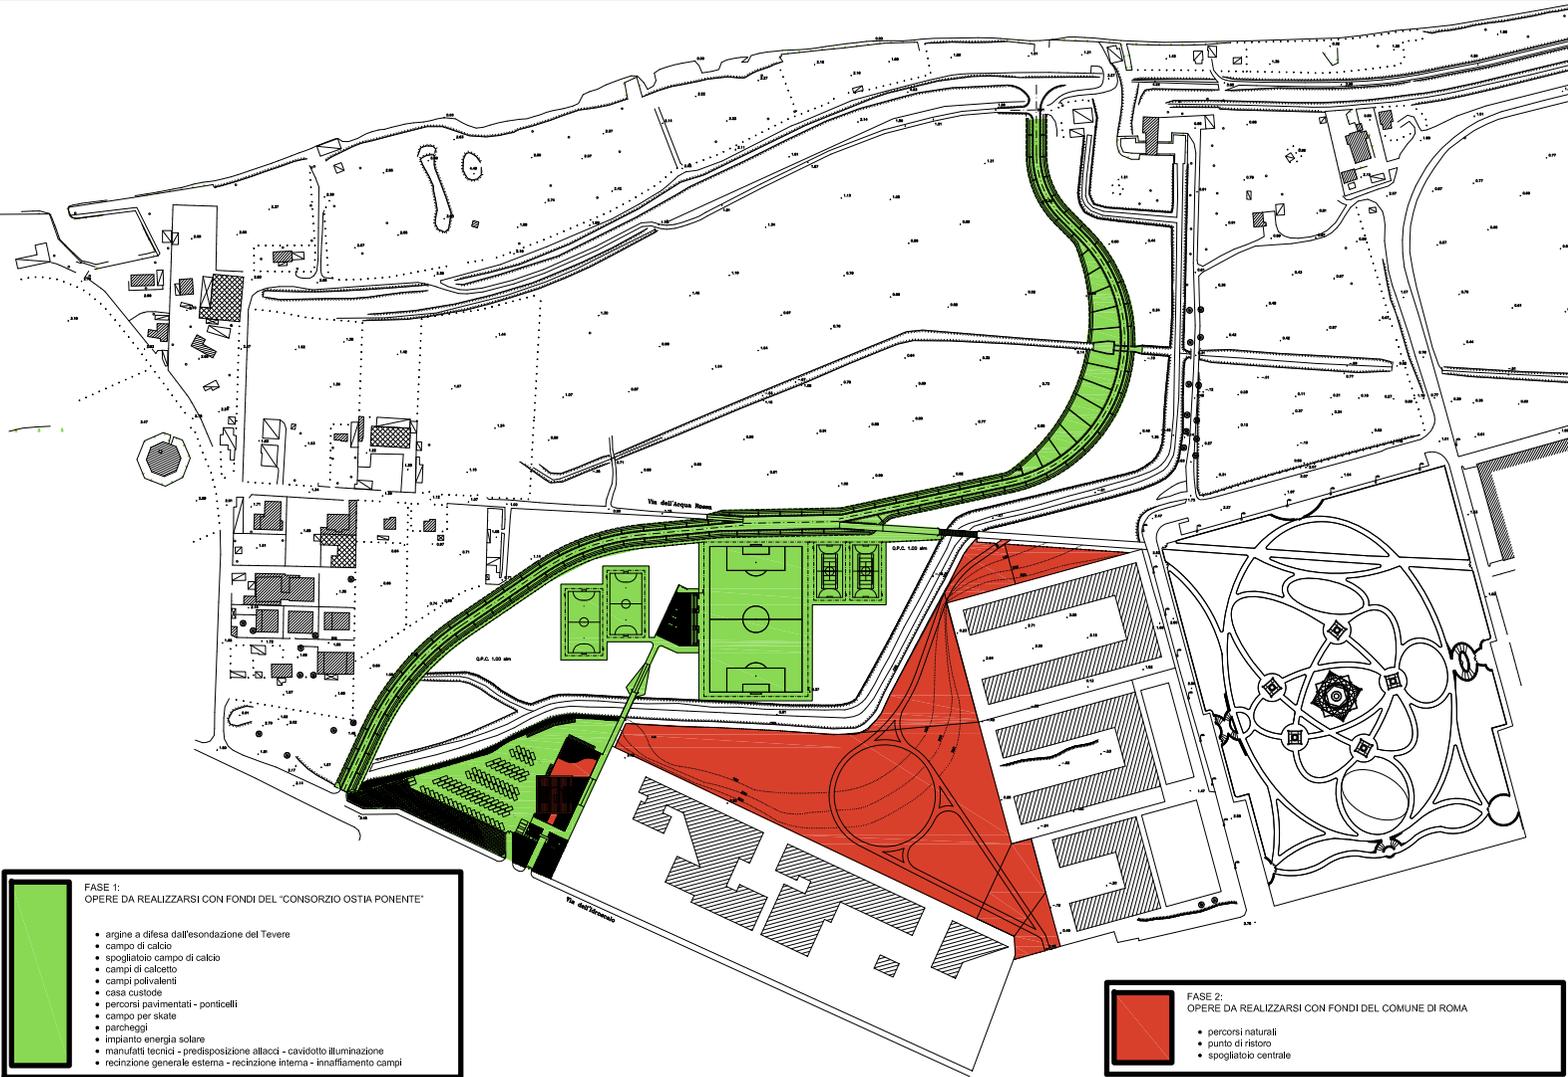

 FASE 1:  
OPERE DA REALIZZARSI CON FONDI DEL "CONSORZIO OSTIA PONENTE"

 FASE 2:  
OPERE DA REALIZZARSI CON FONDI DEL COMUNE DI ROMA

FASE 1:  
OPERE DA REALIZZARSI CON FONDI DEL "CONSORZIO OSTIA PONENTE"

- argine a difesa dall'erosione del Tevere
- campo di calcio
- spogliatoio campo di calcio
- campi di calcetto
- campi polivalenti
- casa custode
- percorsi pavimentati - ponticelli
- campo per skate
- parcheggi
- impianto energia solare
- manufatti tecnici - predisposizione allacci - cavidotto illuminazione
- recinzione generale esterna - recinzione interna - innaffiamento campi

FASE 2:  
OPERE DA REALIZZARSI CON FONDI DEL COMUNE DI ROMA

- percorsi naturali
- punto di ristoro
- spogliatoio centrale