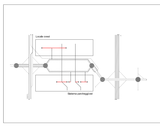
SCHEMA VIDEOGRAMMATICO

PROGETTO DEFINITIVO
T05

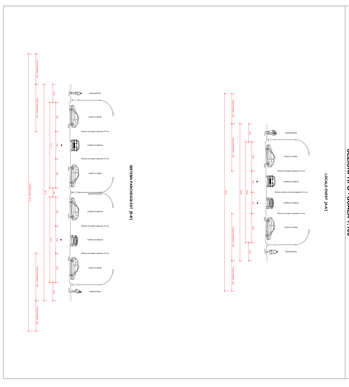
SEZIONI TIPO - SCALA 1:100

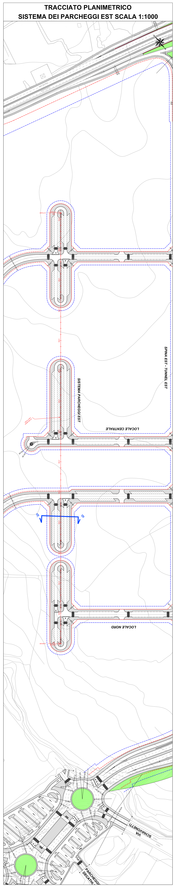
TRACCIATO PLANIMETRICO
SISTEMA DEI PARCHEGGI EST SCALA 1:1000

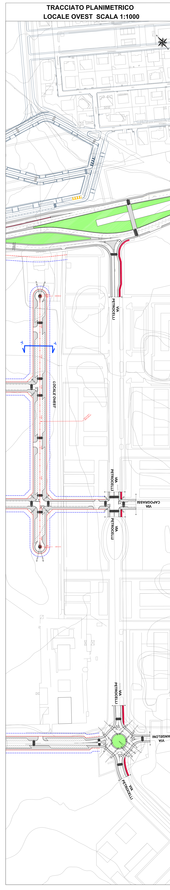
TRACCIATO PLANIMETRICO
LOCALE OVEST SCALA 1:1000

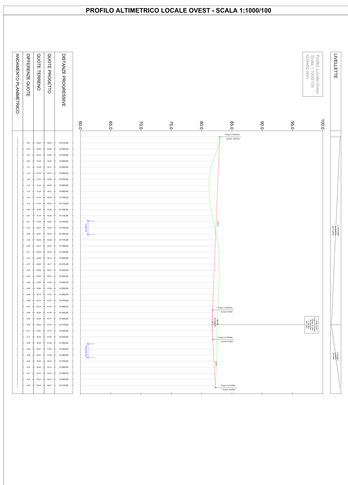
PROFILO ALTIMETRICO LOCALE OVEST - SCALA 1:1000/100

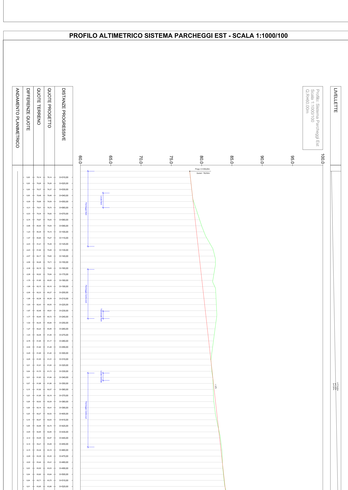
PROFILO ALTIMETRICO SISTEMA PARCHEGGI EST - SCALA 1:1000/100