Roma Capitale

PROGETTO CENTRALITÀ ROMANINA

Nuova proposta sulla base degli indirizzi operativi delle memorie di Giunta Comunale

- 04/10/10 "Indirizzi operativi per la localizzazione di uno spazio destinato allo spettacolo e intrattenimento musicale con finalità sociali nella centralità Anagnina Romanina".
- 20/10/10 "Attuazione delle centralità urbane e metropolitane da pianificare. Indirizzi operativi, criteri e criticità".

Manuel Salgado - Studio Risco con NPK

RISCO

SEZIONI TIPO, TRACCIATI PLANIMENTRICI E PROFILI ALTIMETRICI: VIA TUSCOLANA

scale varie | Settembre 2011

TAVOLA T07

Raffaello 2000 Srl
Gruppo Scarpellini
REAL ESTATE

SCHEMA IDEOGRAMMATICO

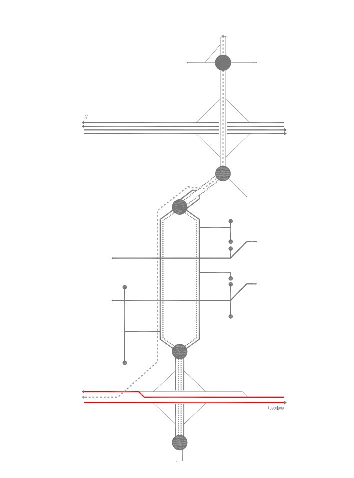

SEZIONI TIPO - SCALA 1:100

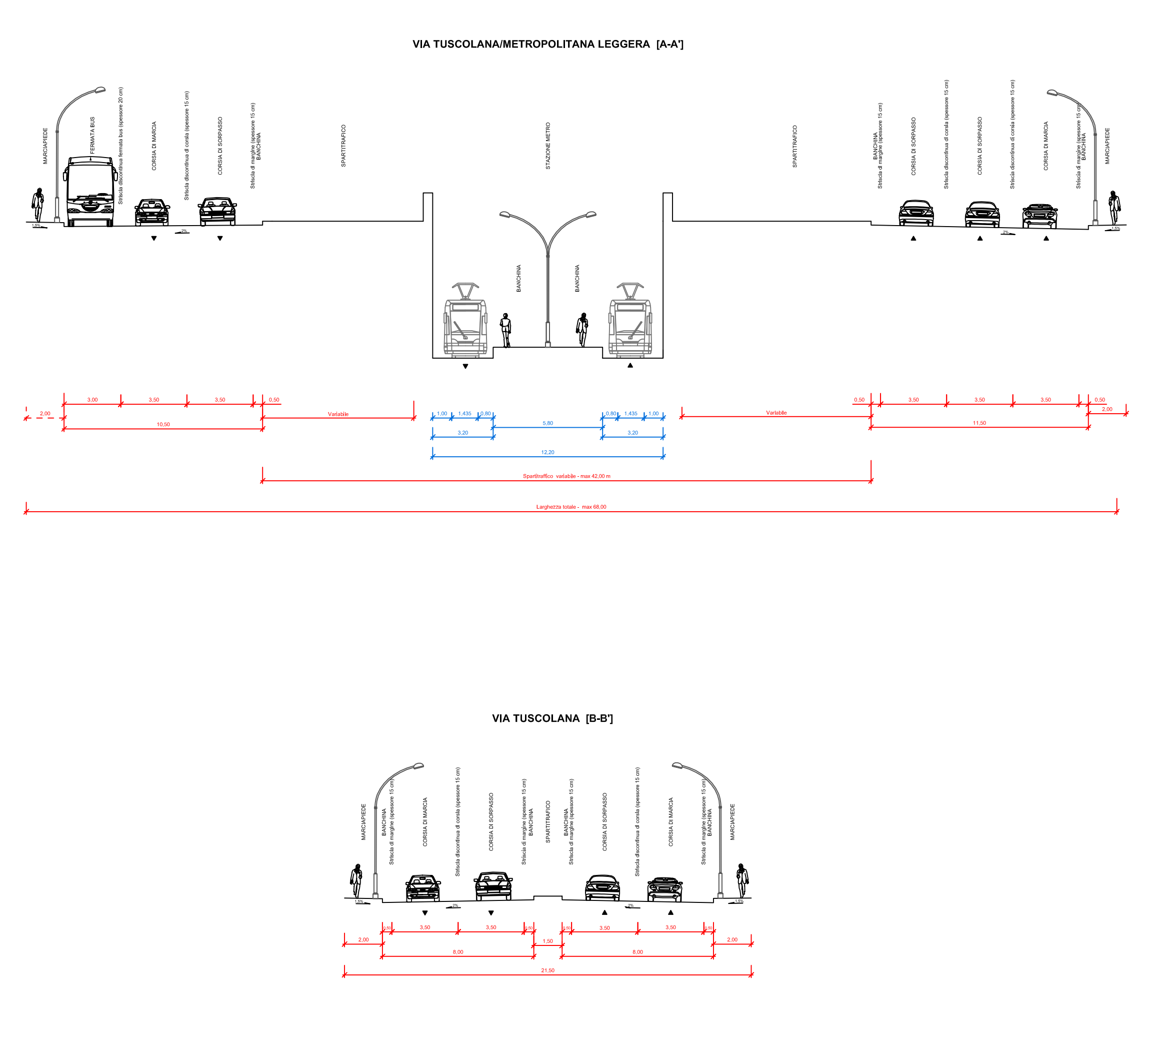

TRACCIATI PLANIMETRICI - SCALA 1:1000

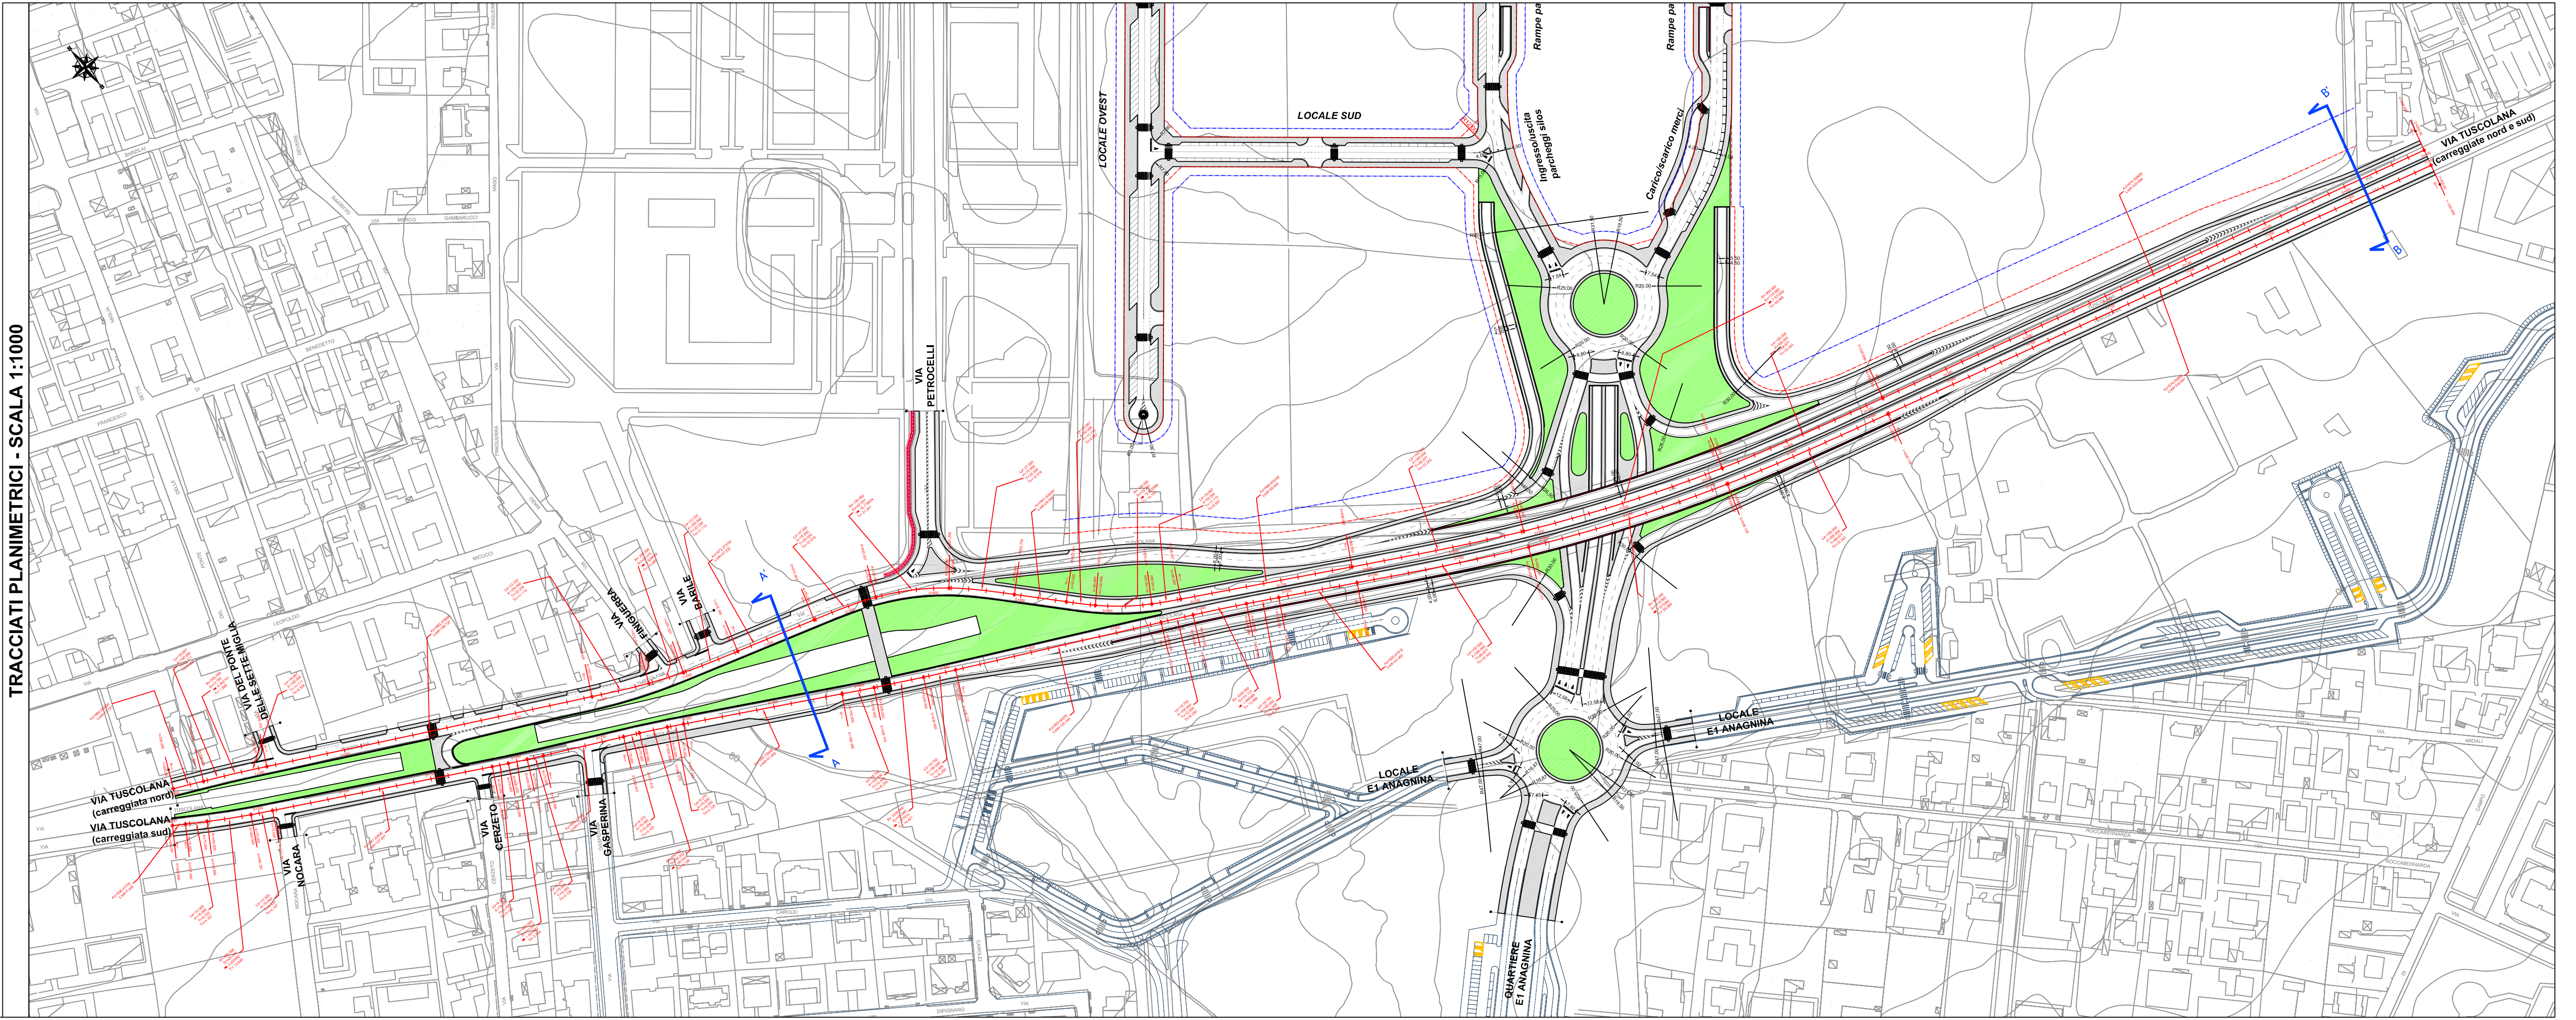

PROFILO ALTIMETRICO TUSCOLANA SUD - SCALA 1:1000/100

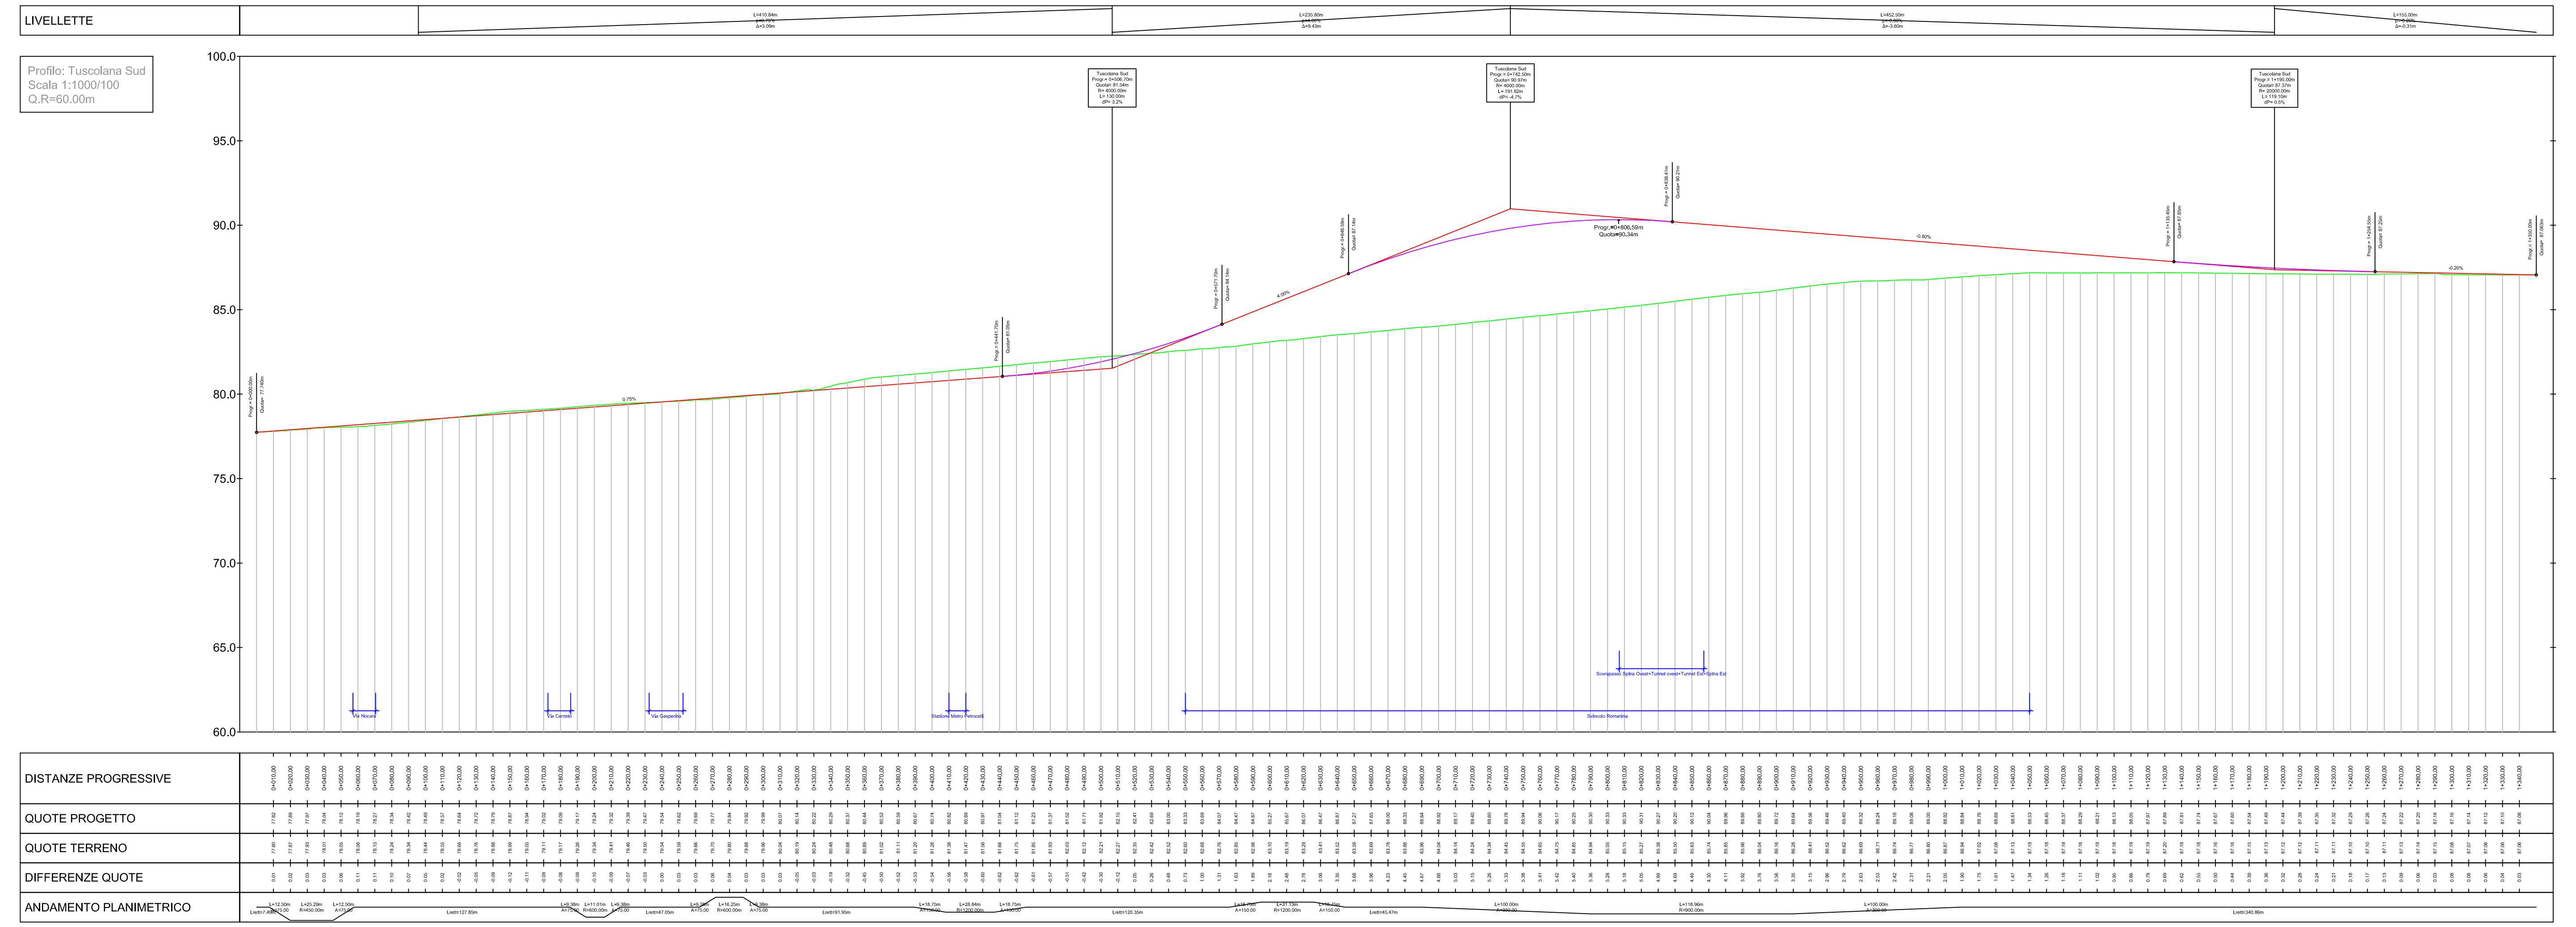
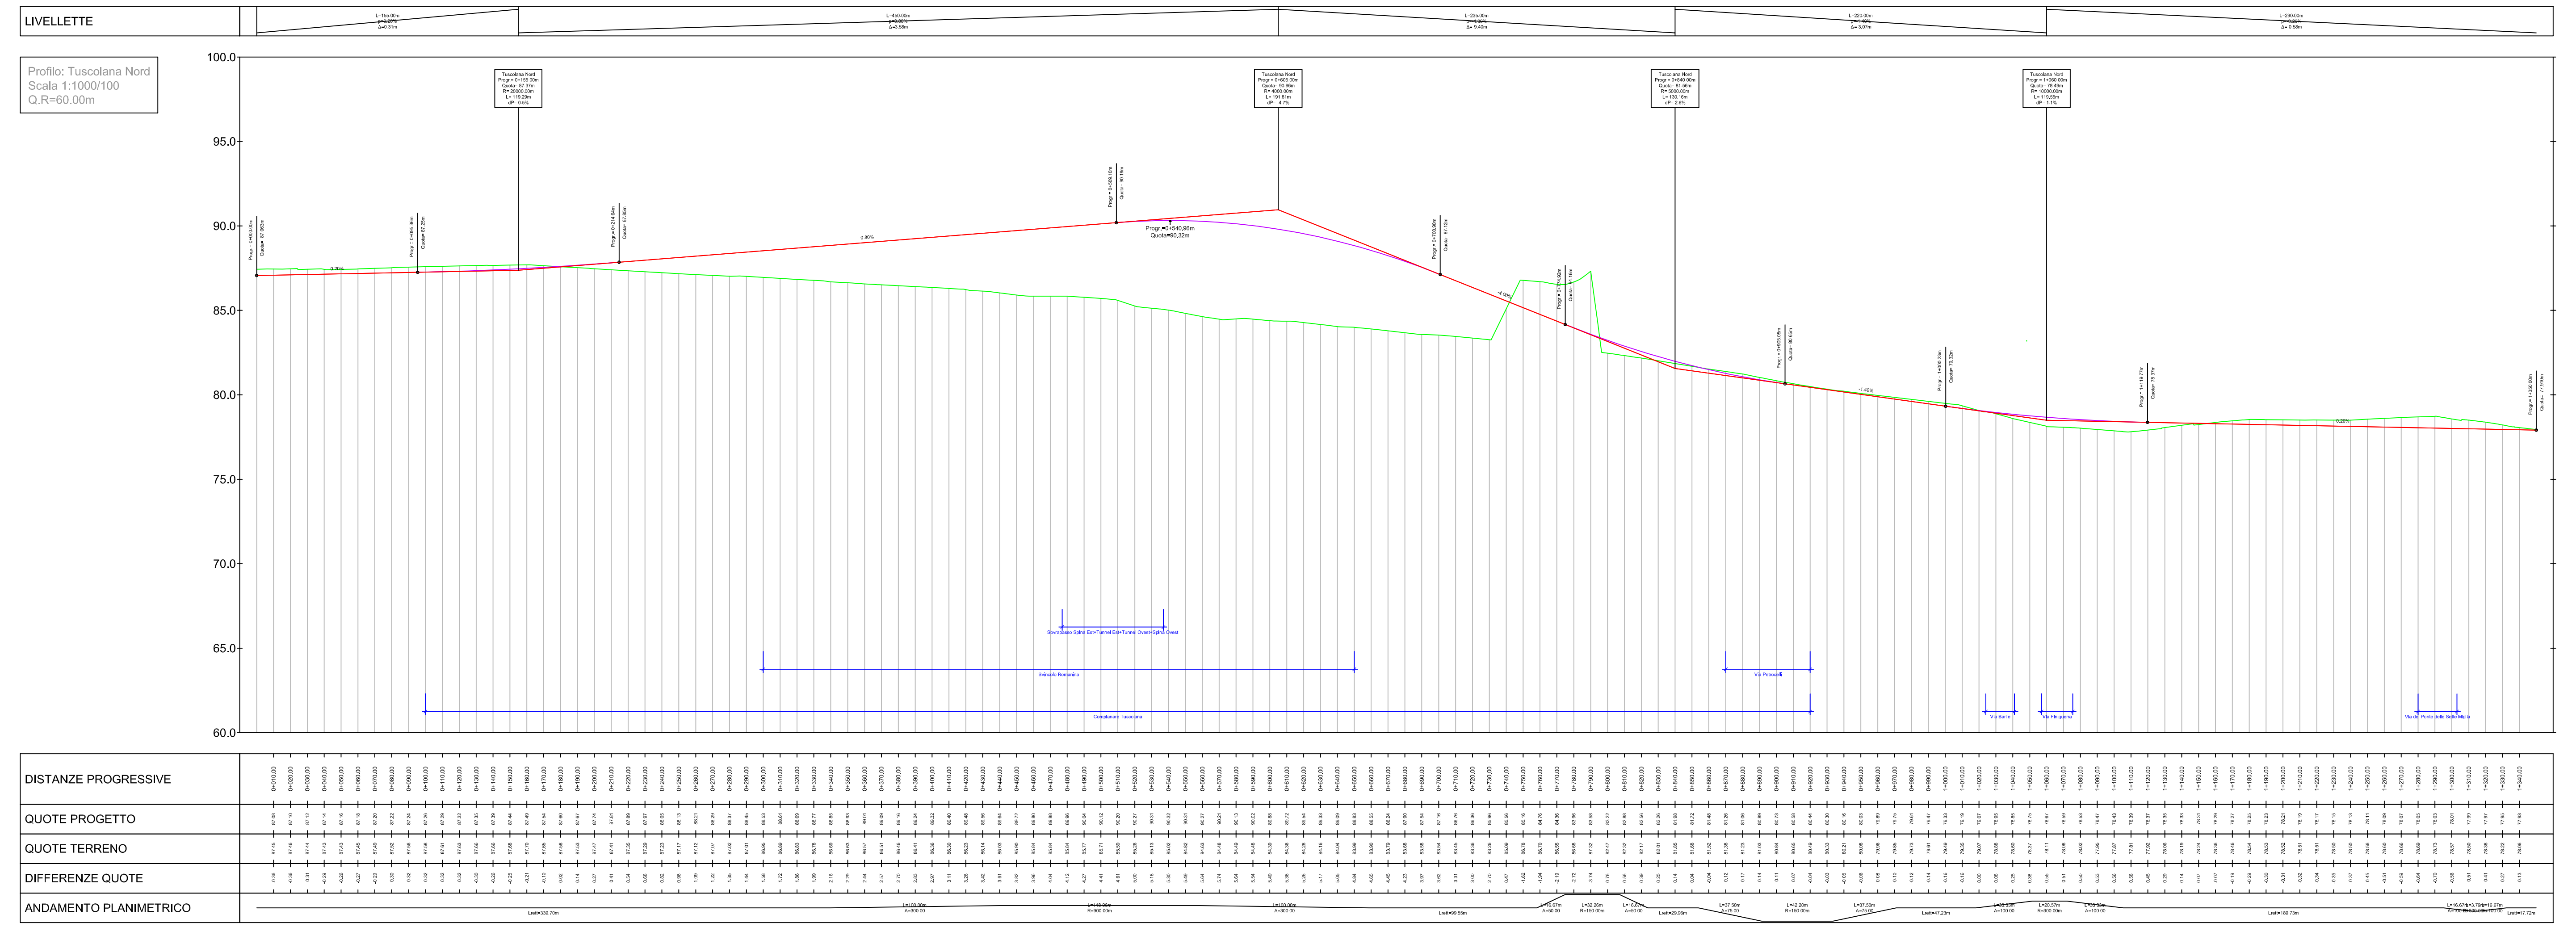
PROFILO ALTIMETRICO TUSCOLANA NORD - SCALA 1:1000/100