


HOUSING SOCIALE

- Perimetro - Housing Sociale
- Area in sostituzione dei Servizi Pubblici di Livello Urbano
- Numero proposta Housing Sociale
- Perimetro municipi

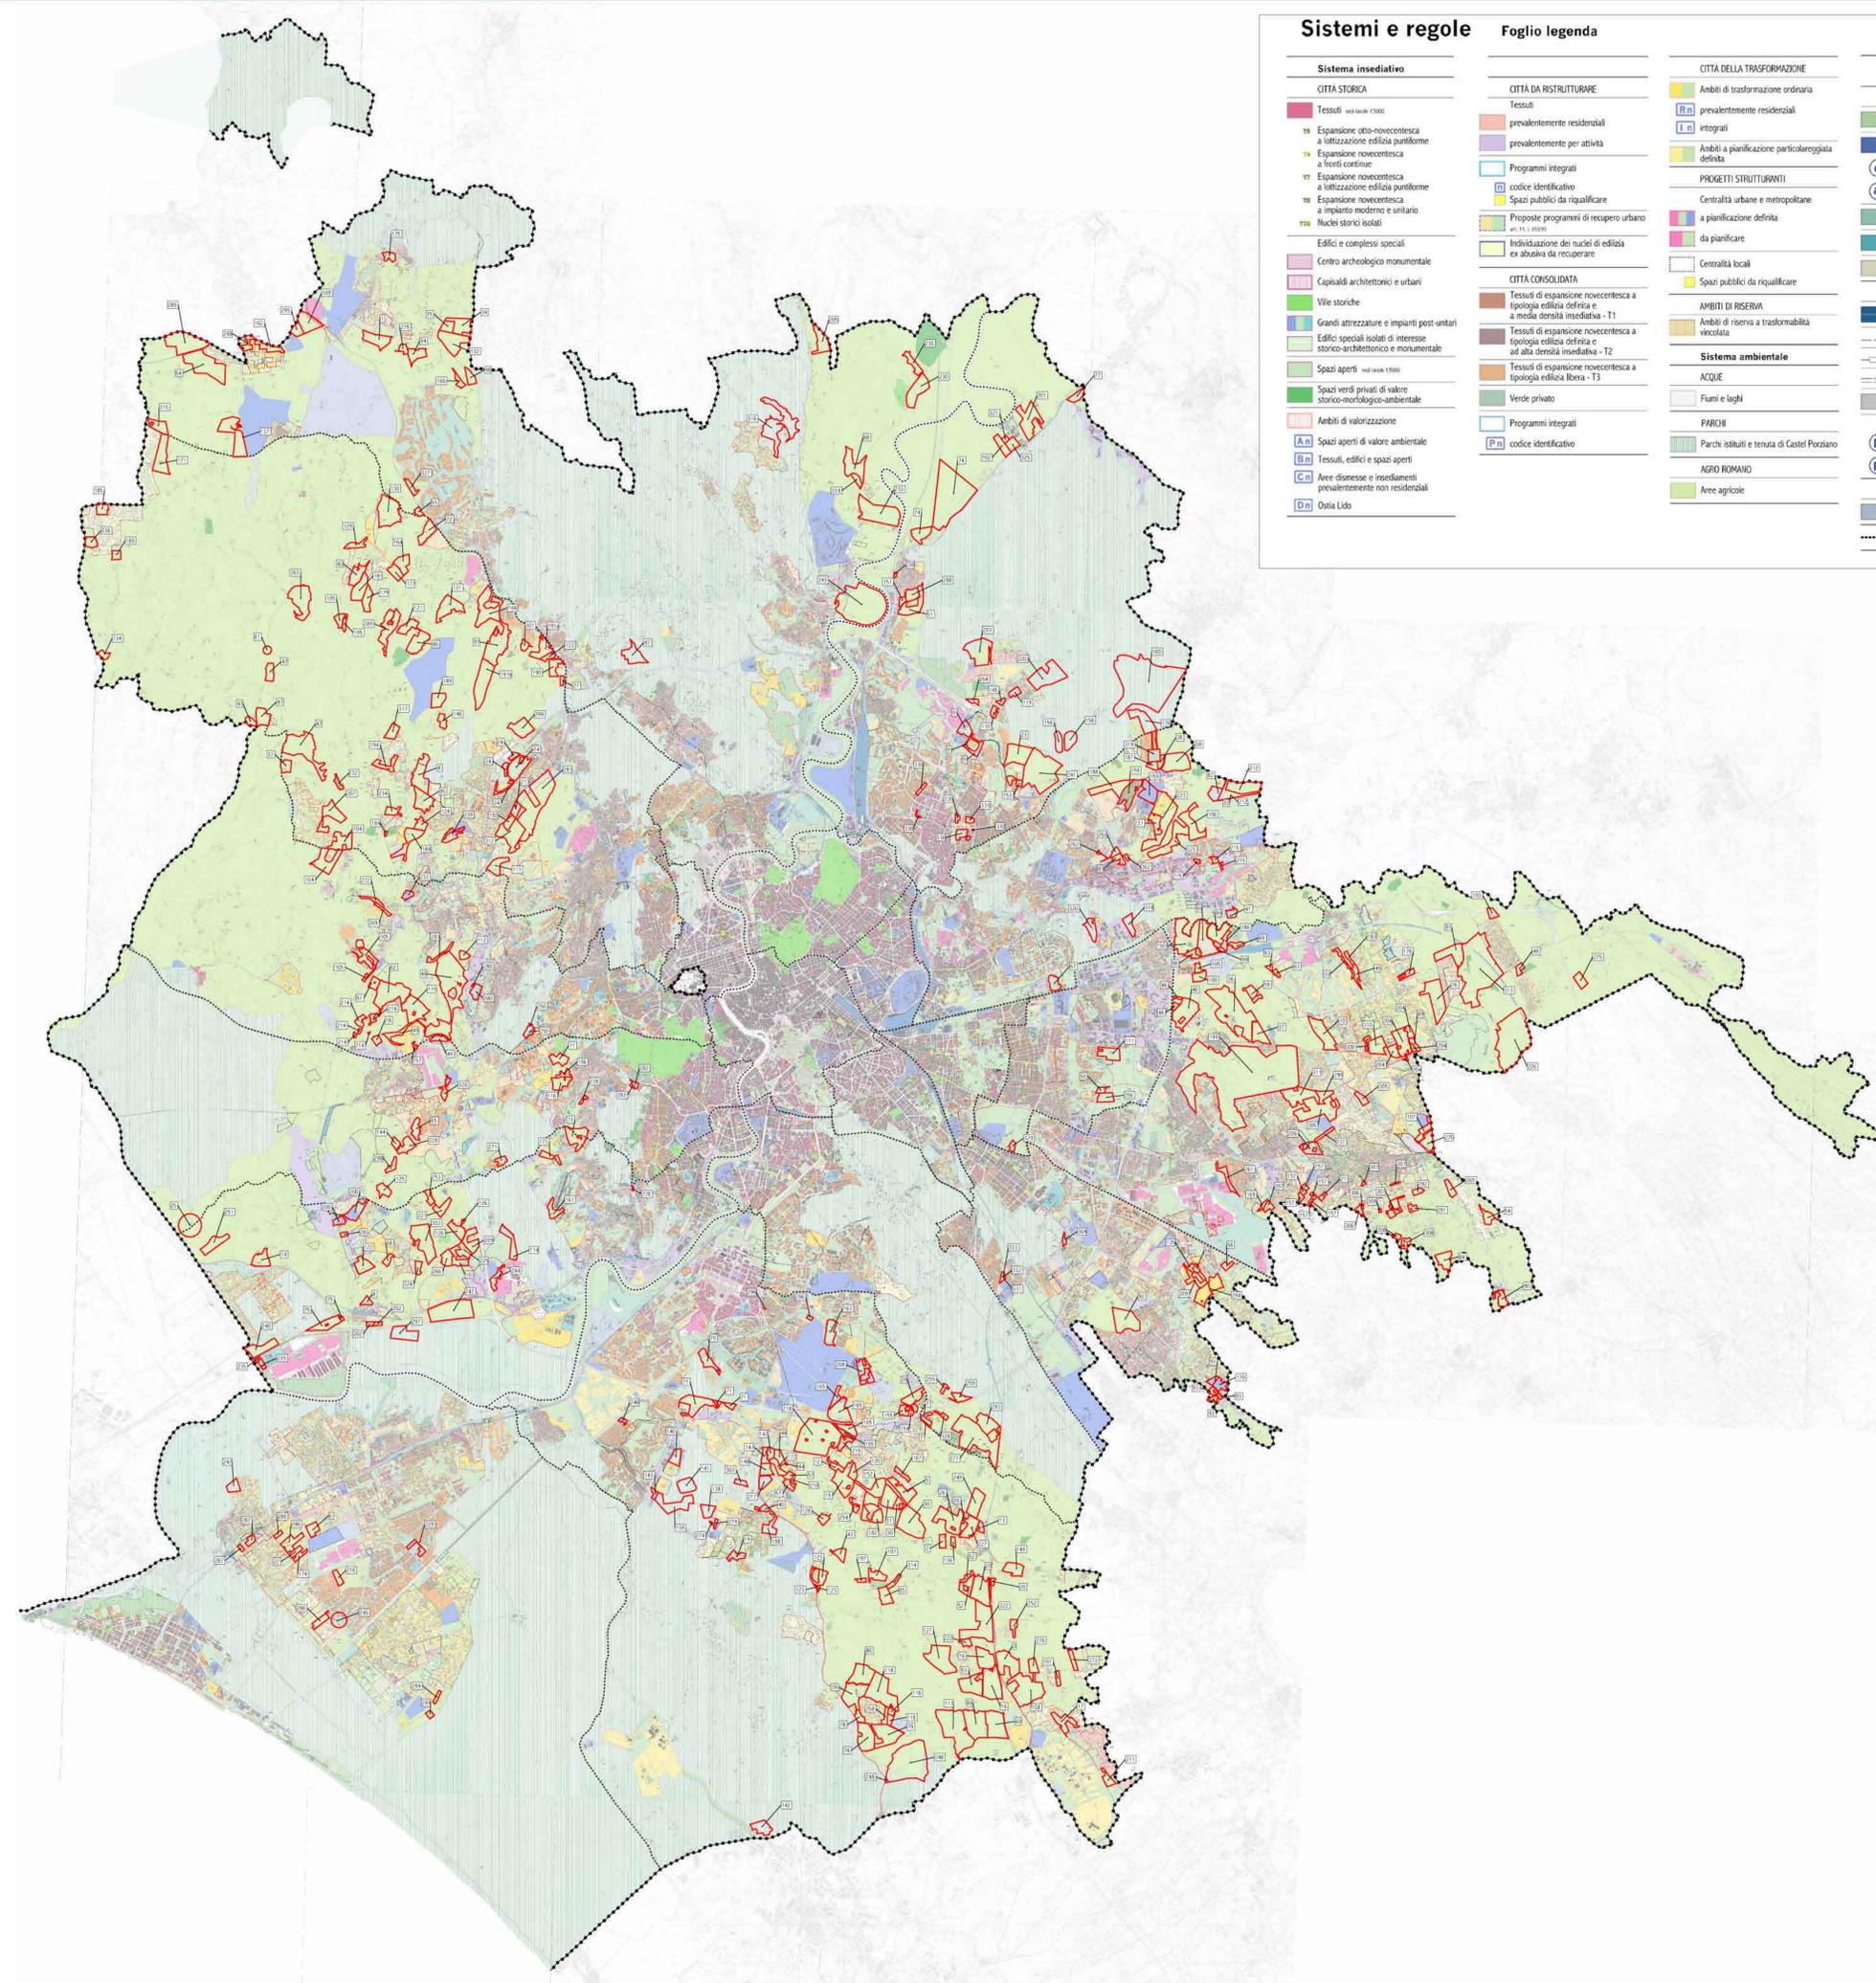

Sistemi e regole Foglio legenda

<p>Sistema insediativo</p> <p>CITTA' STORICA</p> <ul style="list-style-type: none"> Tessuti (vedi tavola 1/1000) Expansione otto-novecentesca a lottizzazione edilizia pianiforme a frottole continue Expansione novecentesca a lottizzazione edilizia pianiforme a impianto moderno e unitario Nuclii storici isolati Edifici e complessi speciali Centro archeologico monumentale Capisaldi architettonici e urbani Ville storiche Grandi attrezzature e impianti post-unitari Edifici speciali isolati di interesse storico-architettonico e monumentale Spazi aperti (vedi tavola 1/1000) Spazi verdi privati di valore storico-morfologico-ambientale Ambiti di valorizzazione Spazi aperti di valore ambientale Tessuti, edifici e spazi aperti Area dismesse e insediamenti prevalentemente non residenziali Ostia Lido 	<p>CITTA' DA RISTRUTTURARE</p> <ul style="list-style-type: none"> Tessuti prevalentemente residenziali prevalentemente per attività Programmi integrati codice identificativo Spazi pubblici da riqualificare Proposte programmi di recupero urbano art. 11.1.1.00001 Individuazione dei nuclei di edilizia ex abusiva da recuperare <p>CITTA' CONSOLIDATA</p> <ul style="list-style-type: none"> Tessuti di espansione novecentesca a tipologia edilizia definita e a media densità insediativa - T1 Tessuti di espansione novecentesca a tipologia edilizia definita e ad alta densità insediativa - T2 Tessuti di espansione novecentesca a tipologia edilizia libera - T3 Verde privato Programmi integrati codice identificativo 	<p>CITTA' DELLA TRASFORMAZIONE</p> <ul style="list-style-type: none"> Ambiti di trasformazione ordinaria prevalentemente residenziali integrati Ambiti a pianificazione particolareggiata definita <p>PROGETTI STRUTTURANTI</p> <ul style="list-style-type: none"> Centralità urbane e metropolitane a pianificazione definita da pianificare Centralità locali Spazi pubblici da riqualificare <p>AMBITI DI RISERVA</p> <ul style="list-style-type: none"> Ambiti di riserva a trasformabilità vincolata <p>Sistema ambientale</p> <ul style="list-style-type: none"> ACQUE Fiumi e laghi <p>PARCHI</p> <ul style="list-style-type: none"> Parchi istituiti e tenuta di Castel Porziano <p>AGRO ROMANO</p> <ul style="list-style-type: none"> Aree agricole 	<p>Sistema dei servizi e delle infrastrutture</p> <p>SERVIZI</p> <ul style="list-style-type: none"> Verde pubblico e servizi pubblici di livello locale Servizi pubblici di livello urbano cimiteri aeroporti Verde privato attrezzato Servizi privati Campeggi <p>INFRASTRUTTURE PER LA MOBILITA'</p> <ul style="list-style-type: none"> Ferrovie nazionali, metropolitane e in concessione, aree di rispetto Metropolitane Stazioni Strade Nodi di scambio Porti commerciali turistici <p>INFRASTRUTTURE TECNOLOGICHE</p> <ul style="list-style-type: none"> Infrastrutture tecnologiche <p>..... Confine comunale</p>	<p>CONFERENZA DI COPIANIFICAZIONE</p> <ul style="list-style-type: none"> 1. RECEPIMENTI 2. COPROIEZIONI 3. PACE DEL C.C. 492008 4. ADEGUAMENTI 5. ERRORI MATERIALI
---	--	--	--	--