


LEGENDA

-  Area oggetto dell'intervento
-  Base catastale

ELENCO PARTICELLE E SUPERFICIE OGGETTO DELL'INTERVENTO			
FOGLIO	PARTICELLA	PROPRIETA'	SUPERFICIE CATASTALE (mq)
889 ALL.420	1364 intera	Eurosméraldo S.r.l.	400
	1367 intera	Eurosméraldo S.r.l.	17460
	6164 intera (già 151 parte)	Eurosméraldo S.r.l.	5460
	6449 intera (già 146 parte)	Eurosméraldo S.r.l.	16970
	6448 intera (già 145 parte)	Eurosméraldo S.r.l.	132
TOTALE SUPERFICIE CATASTALE			40422

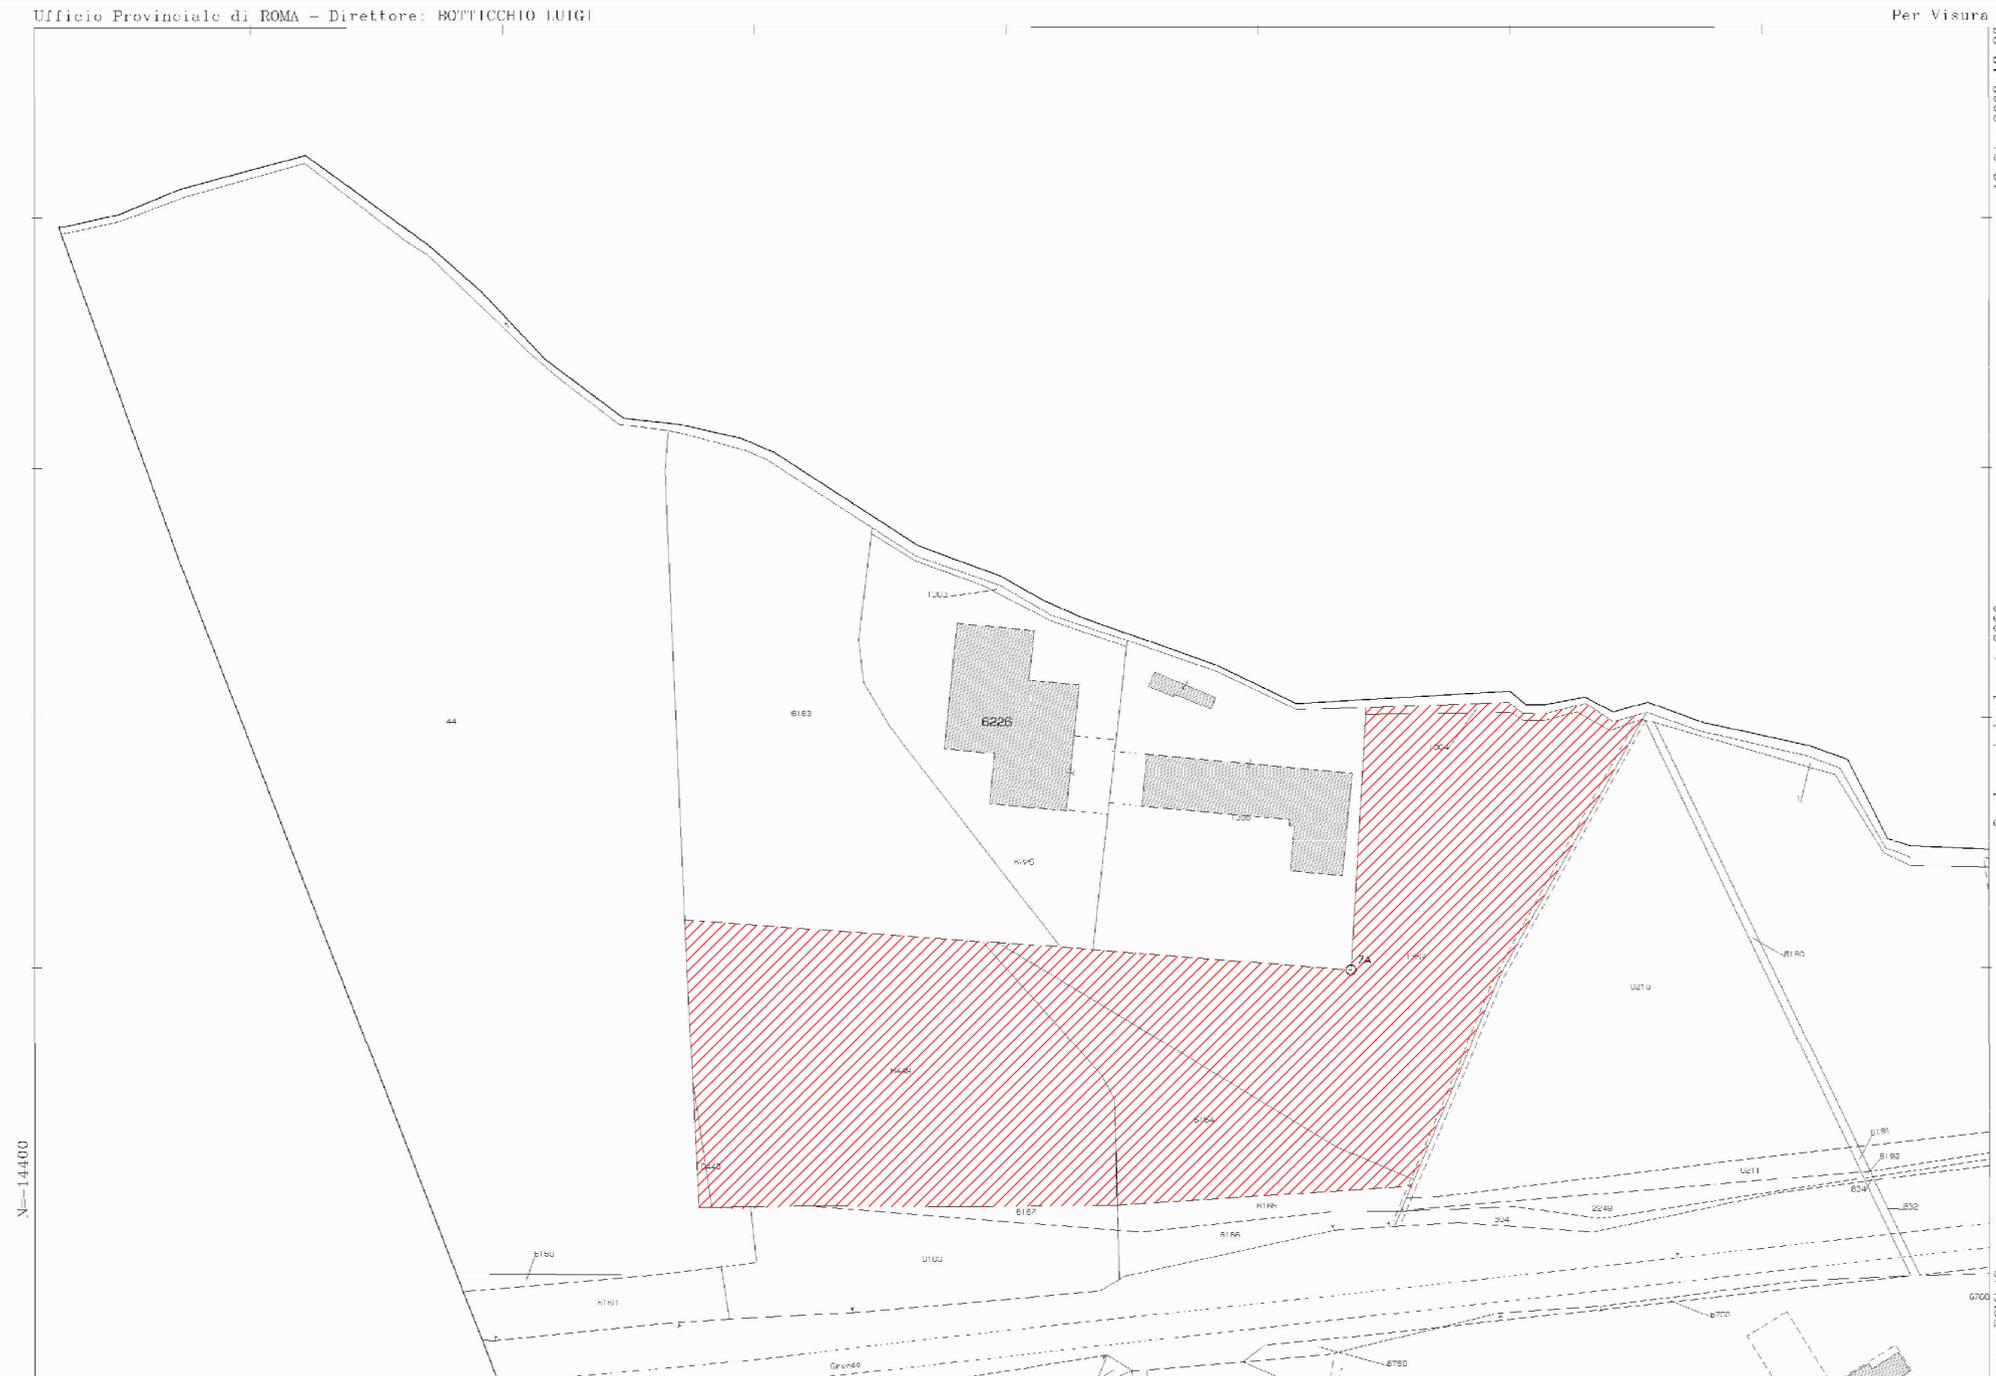

PIANO DI LOTTIZZAZIONE DELL'AREA I39  
AMBITO DI TRASFORMAZIONE INTEGRATA

- CECCHIGNOLA - (municipio XII)

A.B.D.R. ARCHITETTI ASSOCIATI s.r.l.

Prof. Arch. M.L. ARLOTTI  
Prof. Arch. M. BECCU  
Prof. Arch. P. DESIDERI  
Prof. Arch. F. RAIMONDO

Proprietà:  
EUROSMERALDO s.r.l.  
VIA PORDENONE, 2 - 00182 ROMA

Arch. C. Calviello  
Arch. I. Soreca



NUOVI TIPI Aggiornamento del Progetto Prot.1816 del 17 Agosto 1997/ Prot. 3191 del 17 Marzo 2003/  
Prot.9535 del 21 Maggio 2009/ Prot.13340 del 16 Luglio 2009/ Nuovi tipi Prot. 4761 del 04 Marzo 2010

ELENCO TAVOLE		
All. A	AEROFOTOGRAMMETRICO E P.R.G.	SCALA VARIE
All. B	VINCOLI P.T.P.R.	SCALA VARIE
All. C	PLANIMETRIA CATASTALE E PROPRIETA'	SCALA 1:2000
All. D	ZONIZZAZIONE SU BASE CATASTALE	SCALA 1:1000
All. E	SUPERFICI PUBBLICHE: RETE VIARIA, PARCHEGGI E VERDE PUBBLICO	SCALA VARIE
All. Ebis	INQUADRAMENTO GENERALE DELLA VIABILITA' E VINCOLI STRADALI	SCALA VARIE
All. F	SUPERFICI PRIVATE	SCALA 1:1000
All. G	PLANIVOLUMETRICO	SCALA 1:1000
All. H	RELAZIONE TECNICA	
All. Hbis	RELAZIONE DELL'IMPIANTO DI DEPURAZIONE	
All. I	NORME TECNICHE	

ALLEGATO	DATA	FIRMA
C	27.05.2010	
PLANIMETRIA CATASTALE E PROPRIETA'		

COMUNE DI ROMA