



ROMA CAPITALE

DIPARTIMENTO PROGRAMMAZIONE E ATTUAZIONE URBANISTICA
U.O. CITTA' PERIFERICA

PIANO ESECUTIVO PER IL RECUPERO URBANISTICO DEL NUCLEO N. 8.1 - "COLLI DELLA VALENTINA"

MUN.
VIII°

Soggetto Proponente:

Associazione Consortile: "Colli della Valentina"
il Presidente pro tempore del Consorzio: Sig. Roberto Ilari

Gruppo di Progettazione:

Capo Gruppo:
Ing. Michele Mazzolini

Gruppo:
Arch. Maria Lattaioli
Ing. Marco Oddo Casano
Ing. Simone Beccarini

Telefono / Fax: 06/88659525 - E-mail: michele.mazzolini@virgilio.it

Direttore Dipartimento Programmazione e Attuazione Urbanistica Ing. Errico Stravato

Coordinamento Tecnico - Amministrativo:

Direttore U.O. Città Periferica Ing. Tonino Egiddi

Arch. Michela Poggipolini

Arch. Maurizio Santilli

Funz. Geom. Marco Fattori

Funz. Geom. Cosma Damiano Vecchio

Funz. Geom. Mauro Zanini

Funz. Serv. Tec. Sist. Graf. Emanuela Marseletto

Funz. Sist. Graf. Infor. Territ. Bruno De Lorenzo

Funz. Sist. Graf. Infor. Territ. Anna Panaiotti

Funz. Sist. Graf. Infor. Territ. Rossella Sbarigia

Istrut. Tec. Sist. Graf. Fabio De Minicis

Istrut. Tec. Sist. Graf. Irene Torniai

Geom. Isabella Castellano

Geom. Mauro Ciotti

Geom. Rufina Crisciani

Geom. Rita Napolitano

Geom. Antonio Nardone

Geom. Maria Cristina Ria

Funz. Dir. Amm.: Paolo Di Mario, Eugenia Girolami; Funz. Amm. Florian D'Urso, Anna Medaglia; Istr. Amm. Monja Cesari, Simonetta Gambadori;

Oper. Serv. Supp. Cust. Daniela Astrologo

Supporto Tecnico - Amministrativo R.p.R. S.p.A.:

Arch. Cristina Campanelli; Geom. Massimo Antonelli; Tec. Aerof. Alessandro Cugola; Istrut. Ammin.: Maurizio Barelli, Fabrizio Pirazzoli

Tavola n.
1


INQUADRAMENTO TERRITORIALE, DESTINAZIONI DI P.R.G. E VINCOLI

scala: varie

Data: 27/12/2010


Aggiornamenti: 16/04/2012

CDV - TAV 1 - 2012

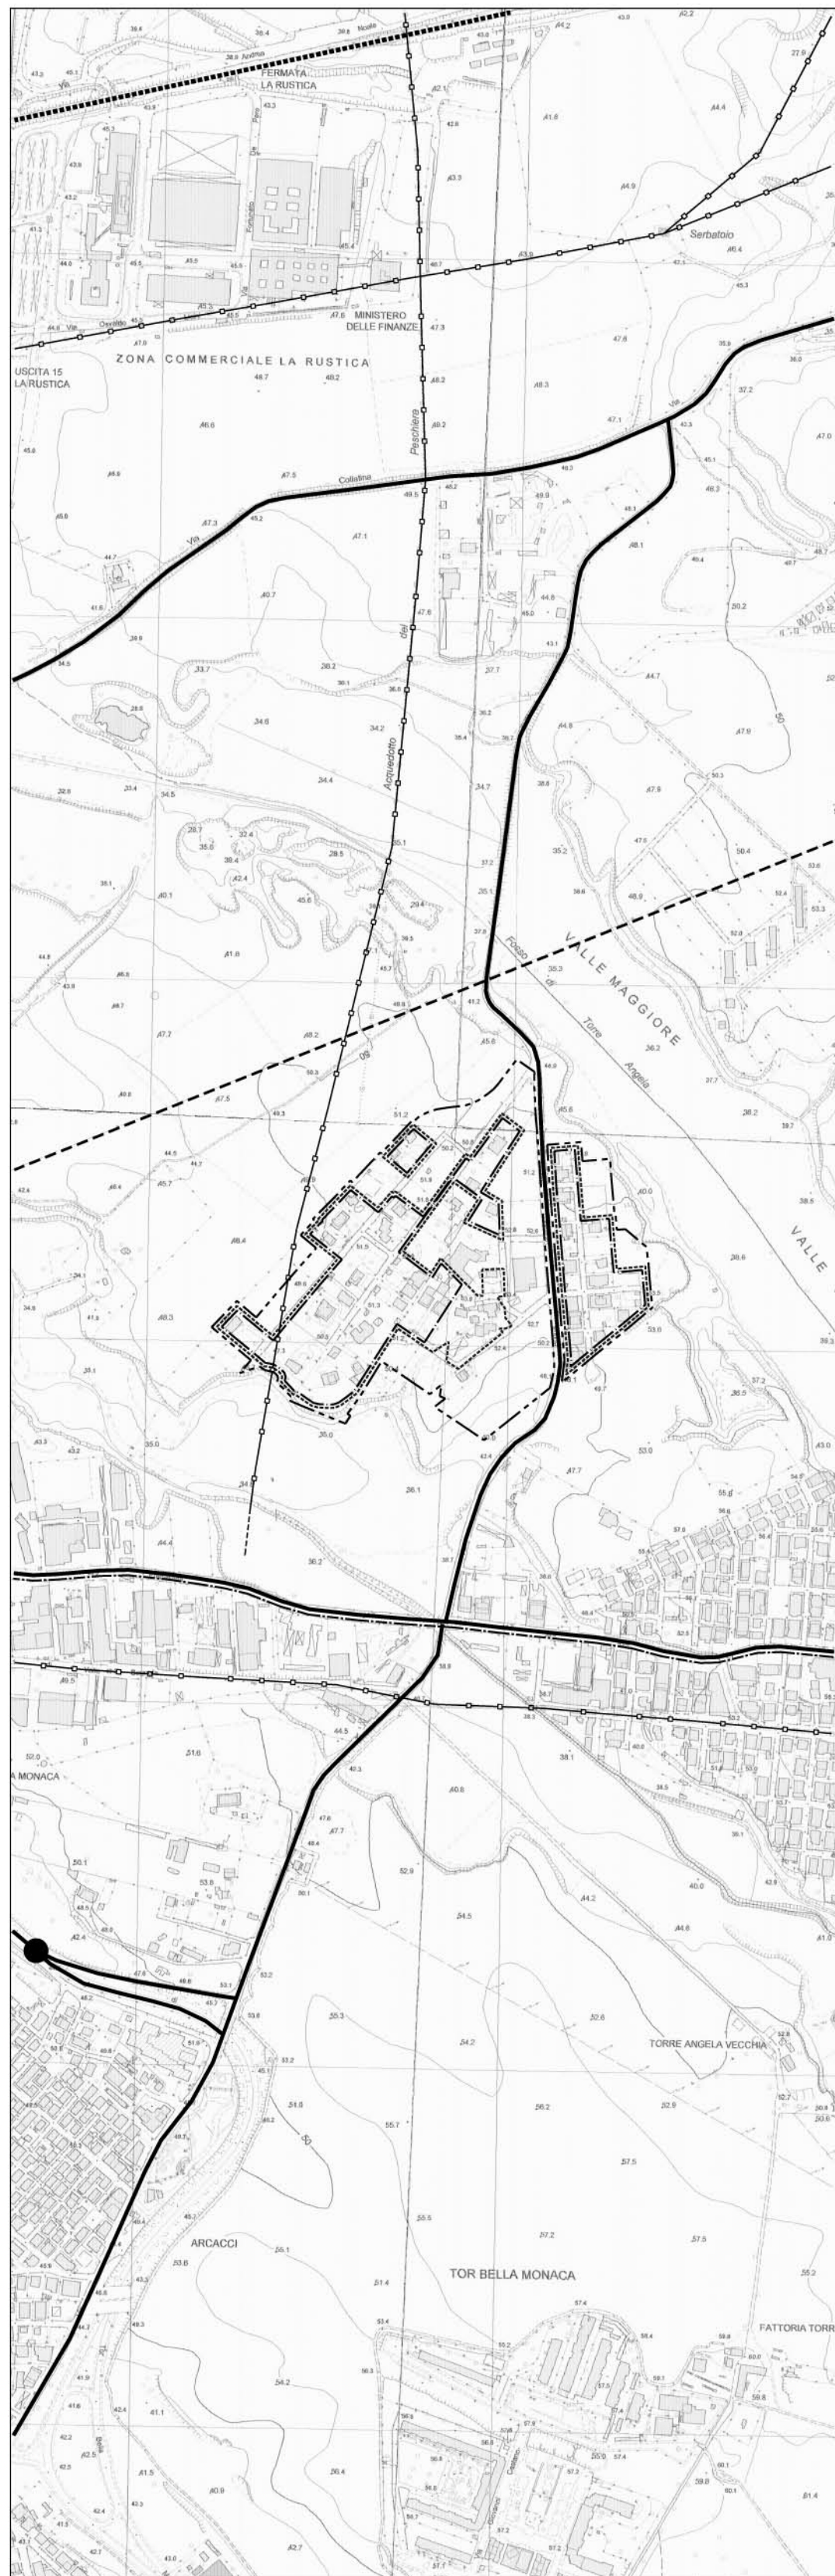

LEGENDA

PERIMETRI

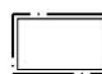

PERIMETRO NUCLEO ORIGINARIO




PERIMETRO NUCLEO APPROVATO



PERIMETRO PIANO ESECUTIVO


INFRASTRUTTURE ESISTENTI

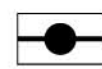

VIABILITA' E SVINCOLI




LINEA FERROVIARIA

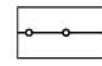


COLLETTORE PER ACQUE DI PIOGGIA



COLLETTORE PER ACQUE NERE

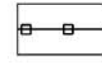

ACQUEDOTTO

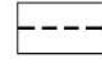

ELETTRODOTTO



DEPURATORE