



ROMA CAPITALE

DIPARTIMENTO PROGRAMMAZIONE E ATTUAZIONE URBANISTICA
U.O. CITTA' PERIFERICA

PIANO ESECUTIVO PER IL RECUPERO URBANISTICO DEL NUCLEO 19.9 "FOSSO PIETROSO"

MUNICIPIO XIX

PROPONENTI



"CONSORZIO FOSSO PIETROSO"

Il Presidente
Daniela Biagioli



"PIANI PER LA PERIFERIA" Soc. Coop a.r.l.

COORDINAMENTO TECNICO

Direttore Dipartimento Programmazione e attuazione Urbanistica
Ing. Errico Stravato

Coordinamento tecnico amministrativo:
Direttore Ing. Tonino Egiddi

Arch. Michela Poggipollini
Funz. Geom. Marco Fattori
Funz. Geom. Mauro Pizzuti
Funz. Geom. Cosma Damiano Vecchio
Funz. Geom. Mauro Zanini
Funz. Serv. Tec. Sist. Graf. Emanuela Marselletto
Funz. Sist. Graf. Infar. Territ. Bruno De Lorenzo
Funz. Sist. Graf. Infar. Territ. Anna Panaiotti
Funz. Sist. Graf. Infar. Territ. Rossella Sbarigia
Istrut. Tec. Sist. Graf. Fabio De Minicis
Istrut. Tec. Sist. Graf. Irene Torniai
Geom. Isabella Castellano
Geom. Mauro Ciatti
Geom. Rufina Cruciani
Geom. Rita Napolitano
Geom. Antonio Nardone
Geom. Maria Cristina Ria
Geom. Salvatore Zullino
Funz. Dir. Amm.: Paolo Di Mario, Eugenia Girolami; Funz. Amm. Anna Medaglia;
Istr. Amm. Simonetta Gambadori; Oper. Serv. Supp. Cust. Daniela Astrologo
Supporto Tecnico - Amministrativo R.p.R. S.p.A.:
Arch. Cristina Campanelli; Geom. Massimo Antonelli; Tec. Aerof. Alessandro Cugola;
Istrut. Ammin.: Maurizio Barelli, Fabrizio Pirazzoli

Coordinamento delle Periferie:
Consorzio Periferie Romane
Unione Borgate
A.NA.CI.PE.
A.R.C.

PROGETTAZIONE



CIESSE SRL

Direttore Tecnico: arch. Emanuela Capannello
Collaboratori: arch. Laura Amadio, arch. Enrica Troianello



Tavola n.

1a


INQUADRAMENTO TERRITORIALE, DESTINAZIONI DI P.R.G. E VINCOLI

Data: 01/03/2012

Aggiornamenti:

Scala:

Tav. 1a_Inquadrimento territoriale

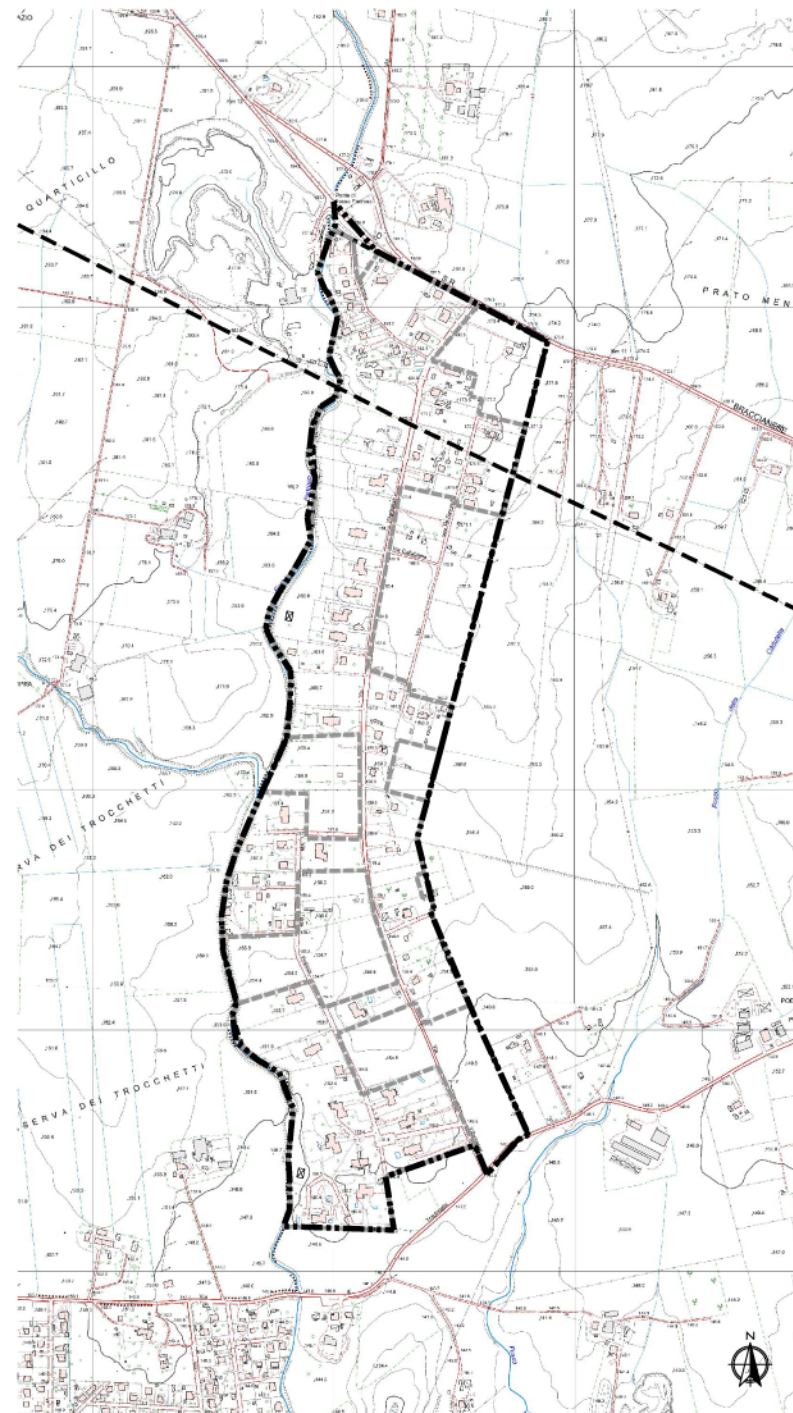

Inquadrimento infrastrutturale su Carta Tecnica Regionale - scala 1:10.000