



# ROMA CAPITALE

DIPARTIMENTO PROGRAMMAZIONE E ATTUAZIONE URBANISTICA  
U.O. CITTA' PERIFERICA

## PIANO ESECUTIVO PER IL RECUPERO URBANISTICO DEL NUCLEO N. 13.8 - "INFERNETTO - VIA LOTTI"

MUN.  
**XIII**

**P** NUOVE PERIFERIE  
XIII MUNICIPIO XIII

**PROPONENTE:**

Associazione Consortile "Il Macchione"

Presidente: Salvatore De Stefano

.....

**PROGETTAZIONE:**

Arch. Giuseppe Amatilli

Collaboratori:  
Arch. Francesca Ricciardi

Studio Tecnico: Arch. Giuseppe Amatilli

Viale Città d'Europa, 54 - 00144 Roma; tel: 06.52246010 fax: 0645423444 - E\_mail: giuseppe.amatilli@gmail.com

Direttore Dipartimento Programmazione e Attuazione Urbanistica Ing. Enrico Stravato

Coordinamento e Supporto Tecnico - Amministrativo:

Direttore U.O. Città Periferica Ing. Tonino Egidi

Arch. Michela Poggipolini

Arch. Maurizio Santilli

Funz. Geom. Marco Fattori

Funz. Geom. Marco Pizzuti

Funz. Geom. Cosma Damiano Vecchio

Funz. Geom. Mauro Zanni

Funz. Serv. Tec. Sist. Graf. Emanuela Morselletto

Funz. Sist. Graf. Infor. Territ. Bruno De Lorenzo

Funz. Sist. Graf. Infor. Territ. Anna Panatotti

Funz. Sist. Graf. Infor. Territ. Rossella Sparigia

Istrut. Tecn. Sist. Graf. Fabio De Minicis

Istrut. Tecn. Sist. Graf. Irene Tornici

Geom. Isabella Castellano

Geom. Mauro Ciotti

Geom. Rufina Cruciani

Geom. Rita Napolitano

Geom. Antonio Nardone

Geom. Maria Cristina Ria

Geom. Salvatore Zallino

Astrologo

Supporto Tecnico - Amministrativo R.p.R. S.p.A.:

Arch. Cristina Campanelli; Geom. Massimo Antonelli; Tec. Aeref. Alessandro Cugola; Istrut. Ammin.: Maurizio Barelli, Fabrizio Pizzoli

Tavola n.

**1**


### INQUADRAMENTO TERRITORIALE DESTINAZIONI DI P.R.G. E VINCOLI

Scala: varie

Data: Marzo 2012

Aggiornamenti:

INQUADRAMENTO INFRASTRUTTURALE DELL'ESISTENTE scala 1:10000

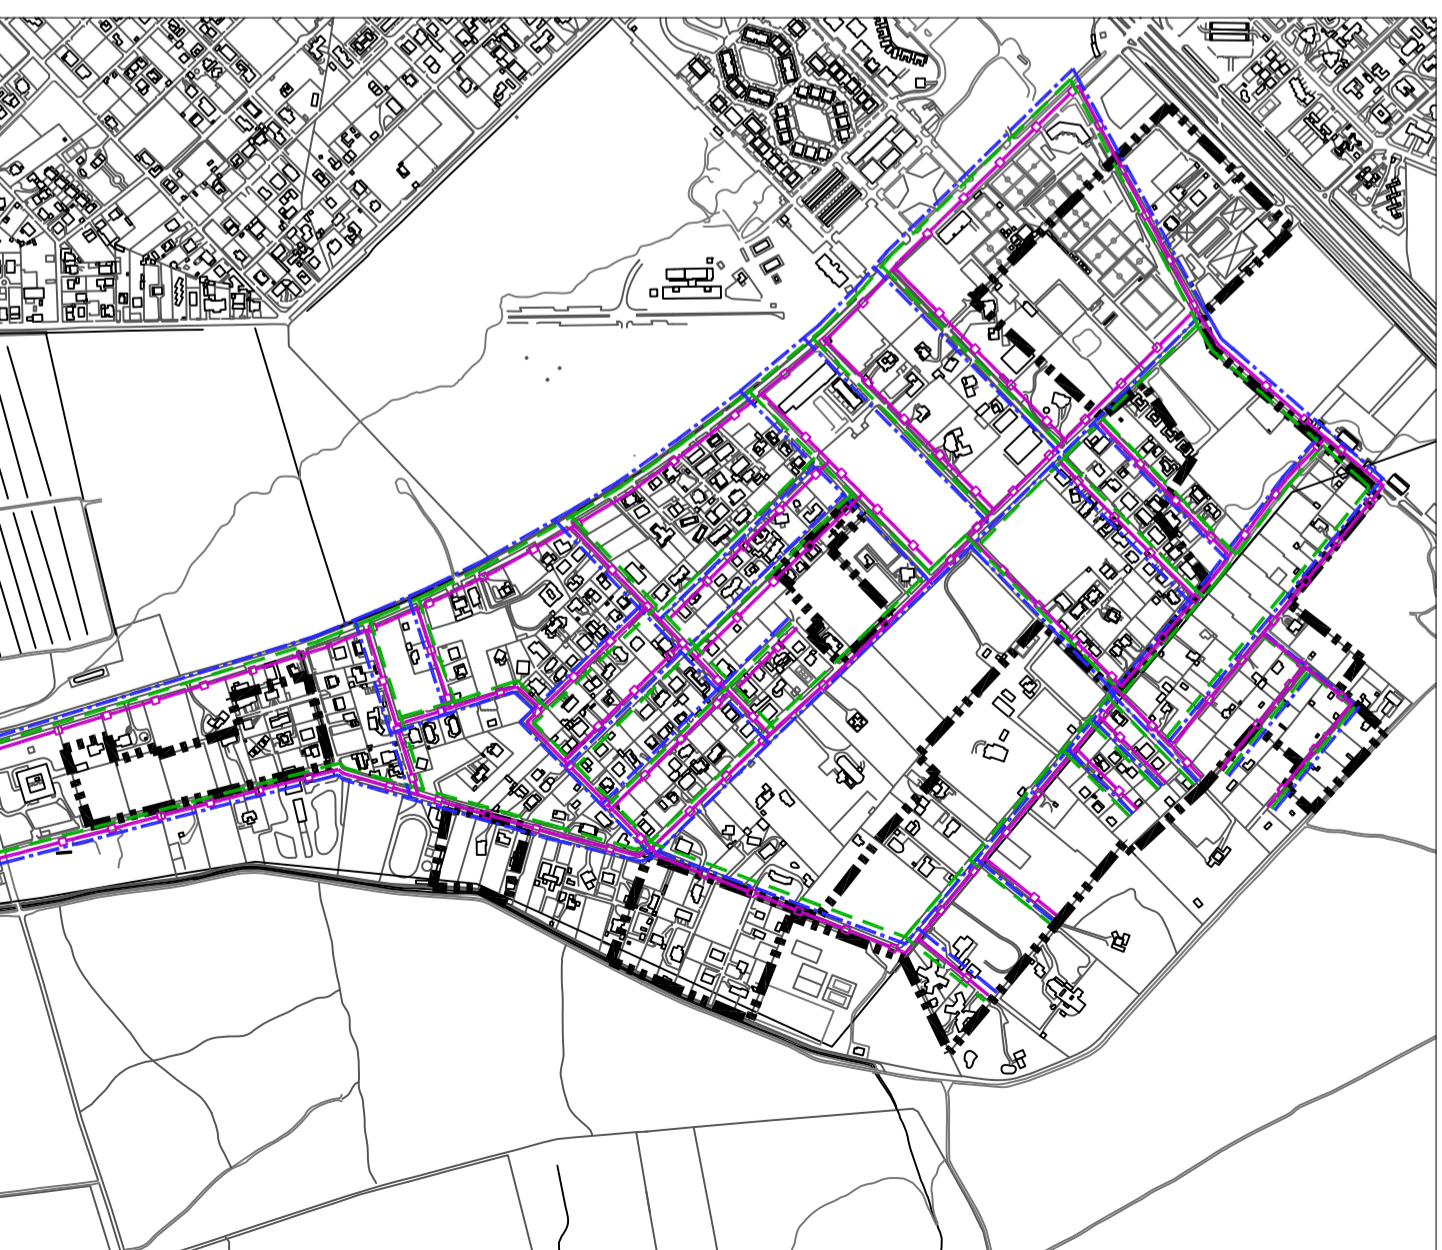

Aerofotogrammetria


**LEGENDA**




PERIMETRO PIANO ESECUTIVO



LINEA FERROVIARIA

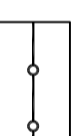


COLLETTORE PER ACQUE DI PIOGGIA

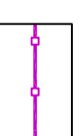


ACQUEDOTTO



ELETTRODOTTO

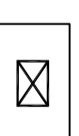

DEPURATORE

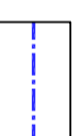

COLLETTORE PER ACQUE NERE