

PIANO ESECUTIVO PER IL RECUPERO URBANISTICO DEL NUCLEO N. 13.3 - "LA LINGUA AURORA"

MUN. XIII	PROPONENTI	NUOVE PERIFERIE MUNICIPIO XIII
	Cons. "Il Pino"	
	Cons. "La Franchina"	Cons. "La Lingua"
	Cons. "Aurora"	Cons. "Colombo"
	PROGETTISTA COORDINATORE - Arch. Giuseppe Amati	
	Arch. Giuseppe Amati	Cons. "Il Pino"
	Coll. Arch. Laura Amadeo	Cons. "La Franchina"
	Arch. Luciano Bracciani	Cons. "La Lingua"
	Geom. Franco De Luca	Cons. "Aurora"
	Arch. P. Petri / arch. A. Ambrosini	Cons. "Colombo"
	Studio Tecnico: Arch. Giuseppe Amati Viale Città d'Europa, 54 - 00144 Roma; tel. 06.52246010 fax: 0645423444 - E-mail: giuseppe.amati@gmail.com	

Direttore Dipartimento Programmazione e Attuazione Urbanistica Ing. Errico Stravato
Coordinamento e Supporto Tecnico - Amministrativo:
 Direttore U.O. Città Periferica Ing. Tonino Egidi
 Arch. Michela Poggolini
 Func. Geom. Mauro Sattori
 Func. Geom. Mauro Pizzi
 Func. Geom. Cosimo Damiano Turchio
 Func. Geom. Mauro Sattori
 Func. Serv. Tec. Sis. Graf. Emanuela Morallito
 Func. Sist. Graf. Infor. Territ. Bruno De Lorenzo
 Func. Sist. Graf. Infor. Territ. Anna Pansoni
 Func. Sist. Graf. Infor. Territ. Rosella Shariga
 Infor. Tec. Sist. Graf. Fabio De Menci
 Infor. Tec. Sist. Graf. Irene Torral
 Geom. Iubelia Castellano
 Geom. Mauro Ciani
 Geom. Ruffa Cruciani
 Geom. Rita Napolitano
 Geom. Antonio Nardone
 Geom. Maria Cristina Ruz
 Geom. Salvatore Zullino
 Func. Dir. Ann. Paolo Di Mario, Eugenia Girolami, Func. Ann. Anna Madaglia, Dir. Ann. Simona Gambadori, Oper. Serv. Supp. Cui. Daniela Astrogio
 Segretario Tecnico - Amministrativo S.p.A. S.p.A.
 Arch. Cristina Campanelli, Geom. Massimo Anselotti, Tec. Arch. Alessandro Caputo, Infor. Ammin. Maurizio Barilli, Fabrizio Pirazzoli

Tavola n. 7 SEDI VIARIE E PARCHEGGI PUBBLICI
 scala 1:2.000 Data: Dicembre 2011 Aggiornamenti:


AEROFOTOGRAMMETRIA



LEGENDA

- PERIMETRO PIANO ESECUTIVO
- SEDI VIARIE PUBBLICHE, PARCHEGGI PUBBLICI E VERDE DI ARREDO STRADALE
- VIABILITA' PRIVATA

SEZIONI STRADALI (Esemplificative) scala 1:200

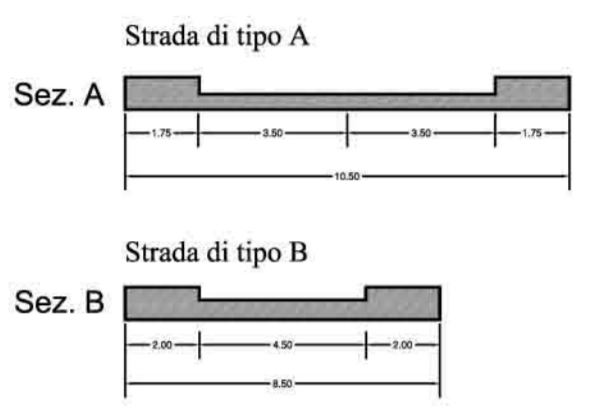

PIANO DI RECUPERO URBANISTICO DEI NUCLEI DI EDILIZIA EX ABUSIVI
 NUCLEO 13.3 LA LINGUA - AURORA
 "BASE CATASTALE - AGGIORNAMENTO 2003"

