



ROMA CAPITALE

Dipartimento Programmazione e Attuazione Urbanistica
Direzione Programmazione e Pianificazione del Territorio
U.O. Programmazione degli Interventi di Trasformazione Urbana

MUNICIPIO VIII

PROGRAMMA URBANISTICO "LUNGHEZZA - NOCETTA"

SERIE "A" PROGETTO URBANISTICO

ACCORDO DI PROGRAMMA ex art.34 D. L.gs.18/08/00

DATA

02/08/2012

AGGIORNAMENTI

18/09/2012

11/12/2012

22/02/2013

SCALA

1:1.000

ELABORATO

C4

STATO DI FATTO

ELENCO ALLEGATI:



ALL A1	ESTRATTO DI PRG PREVIGENTE COMPENSAZIONE "NOCETTA"	1: 10.000
ALL A2	ESTRATTO DI PRG VIGENTE COMPENSAZIONE "NOCETTA"	1: 10.000
ALL A4	ESTRATTO DI PRG PREVIGENTE "LUNGHEZZA-NOCETTA"	1: 10.000
ALL A5	ESTRATTO DI PRG VIGENTE "LUNGHEZZA-NOCETTA"	vario
ALL A6	VARIANTE DI PRG VIGENTE "LUNGHEZZA-NOCETTA"	1: 10.000
ALL A7	RELAZIONE TECNICA ILLUSTRATIVA	-
ALL A8	NORME TECNICHE DI ATTUAZIONE	-
ALL A9	RELAZIONE DI PREVISIONE DI MASSIMA DELLE SPESE	1: 2.000
ALL B1	PLANIMETRIA CATASTALE E PROPRIETA' "LUNGHEZZA-NOCETTA"	1: 2.000
ALL B2	PLANIMETRIA CATASTALE E PROPRIETA' COMPENSAZIONE "NOCETTA"	1: 2.000
ALL B3	CERTIFICATI CATASTALI	-
ALL B4	TIPO DI FRAZIONAMENTO	1: 2.000
ALL C1	INQUADRAMENTO INFRASTRUTTURALE	1: 10.000
ALL C2	RELAZIONE SULLA MOBILITA'	1: 2.000
ALL C3	RETE VIARIA E PARCHEGGI PUBBLICI	1: 1.000
ALL C4	STATO DI FATTO	1: 2.000
ALL D1	ZONIZZAZIONE SU BASE CATASTALE	1: 2.000
ALL G1	ESECUTIVO PLANIVOLUMETRICO	1: 1.000
ALL G2	PLANIVOLUMETRICO ESSEMPIFICATIVO	1: 2.000
ALL H	PLANIMETRIA DELLE PREESISTENZE STORICHE E DEI VINCOLI	vario

LEGENDA

- Perimetro dell'intervento
- Perimetro Superficie Territoriale
- Elettrodotto
- Quote assolute

Planimetria stato attuale

rapp. 1:1.000

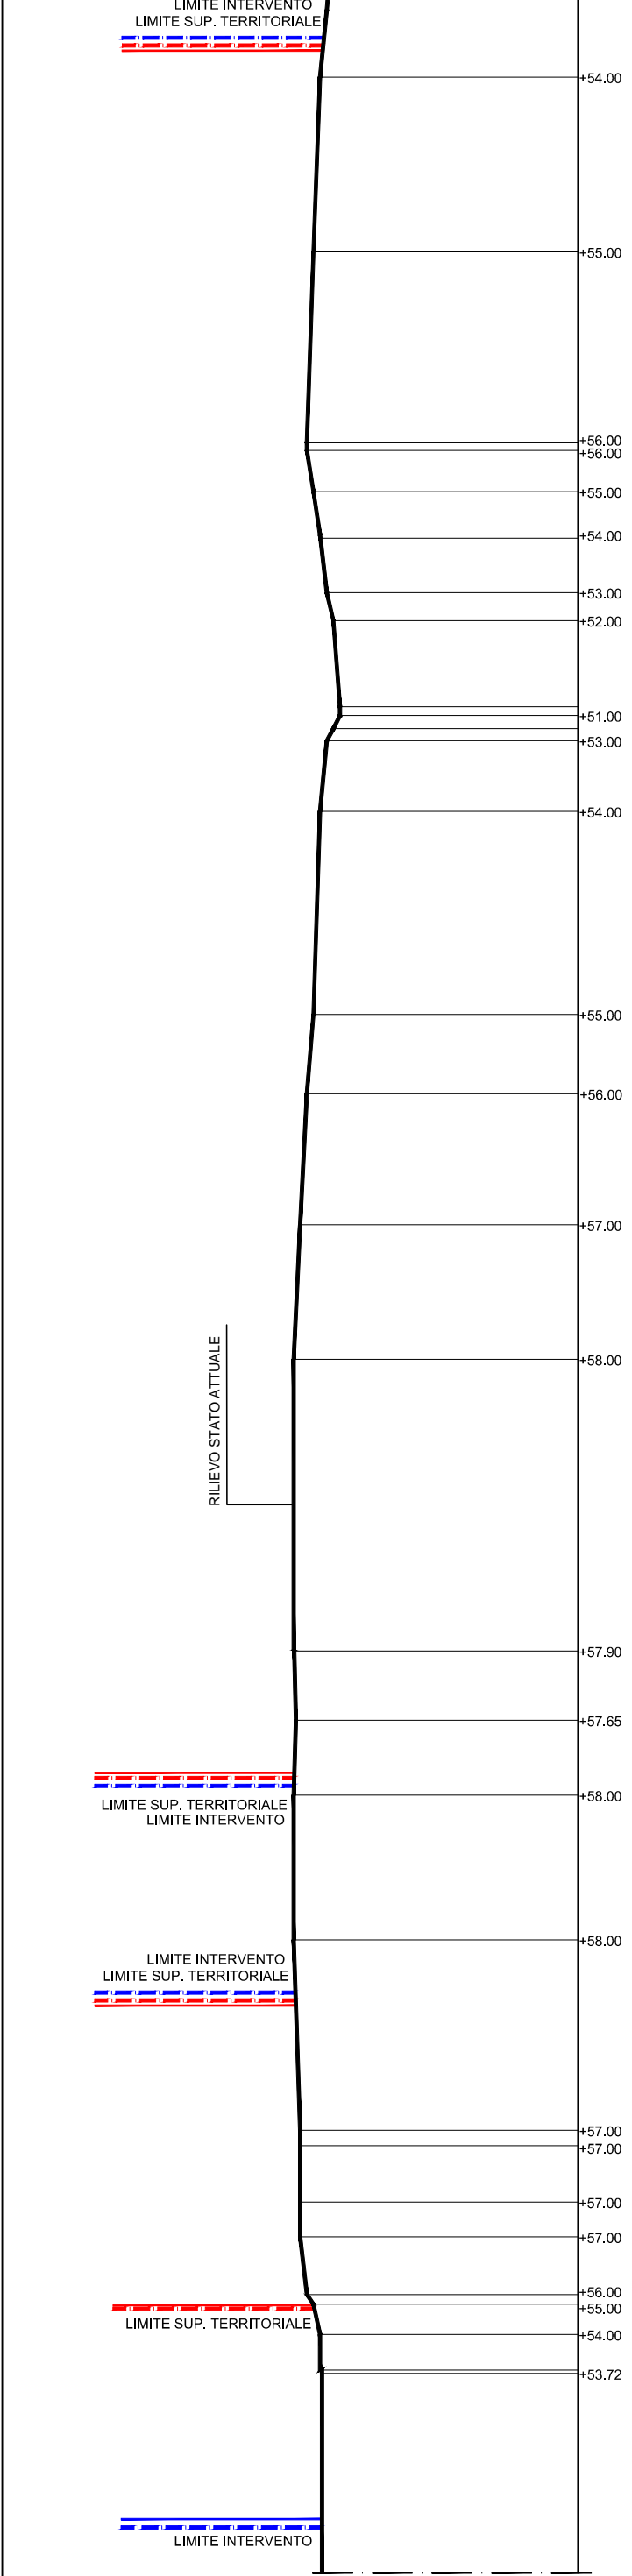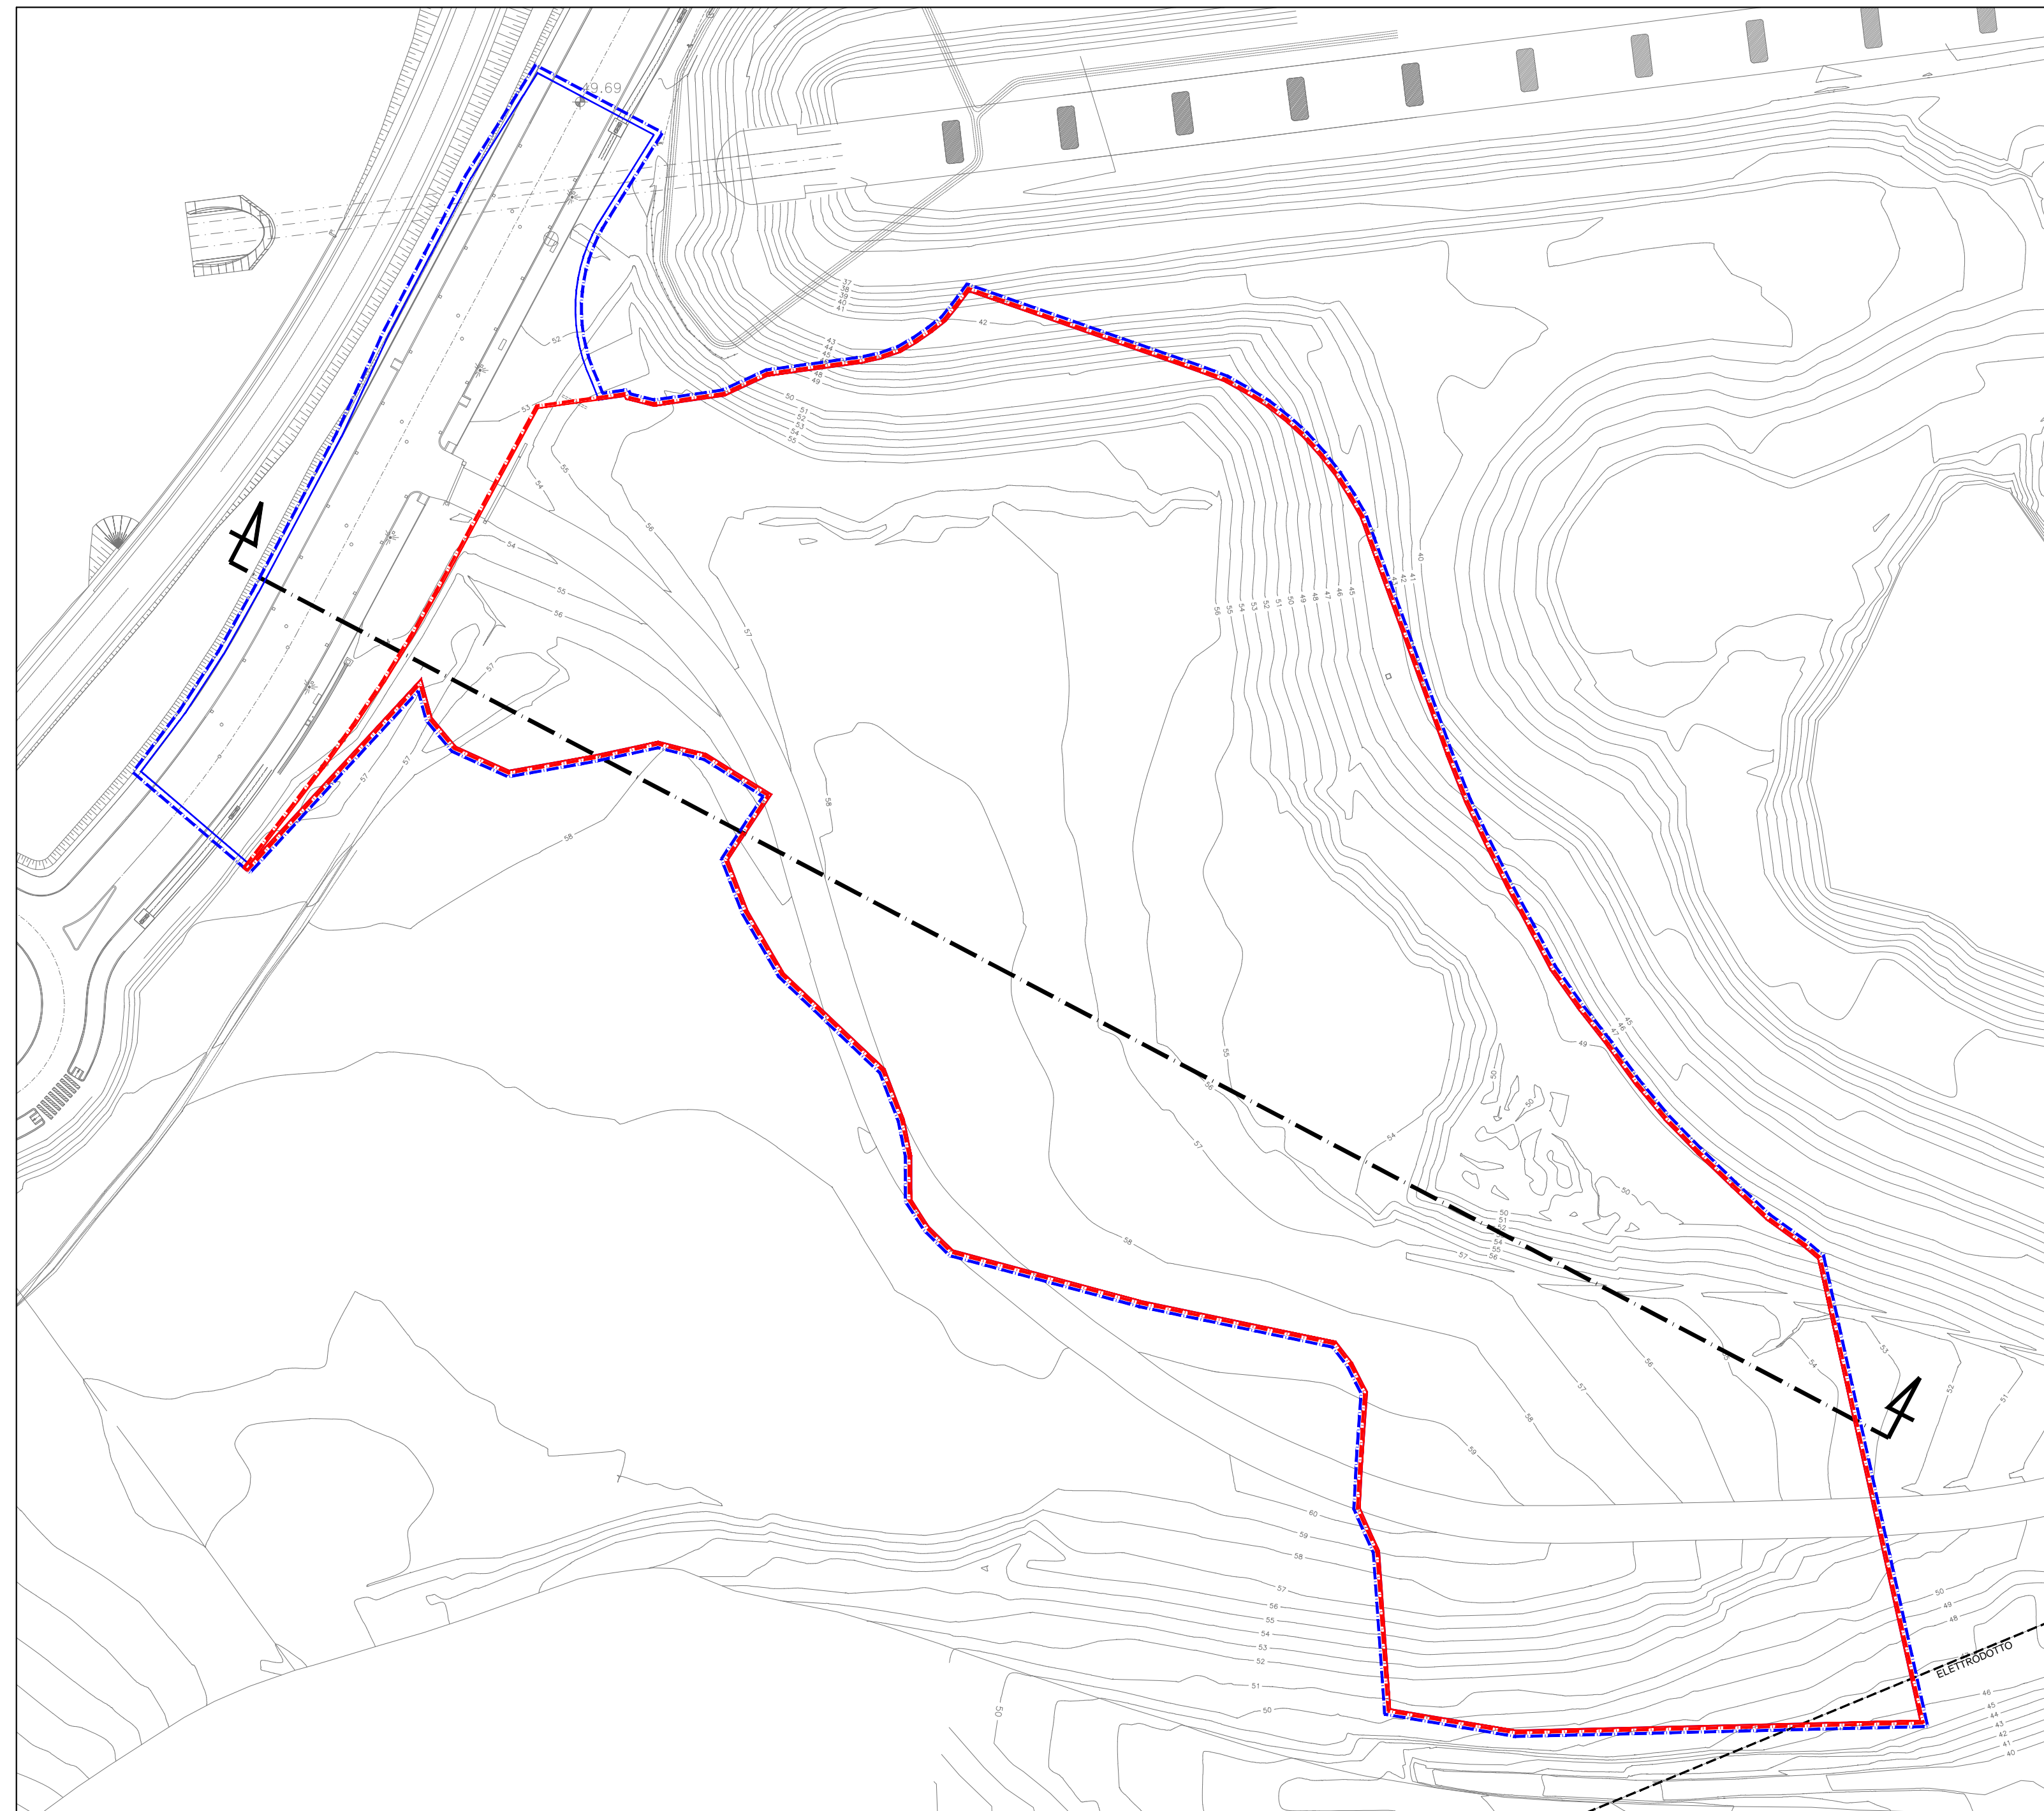

Planimetria sistemazioni avvenute da convenzione

rapp. 1:1.000

