


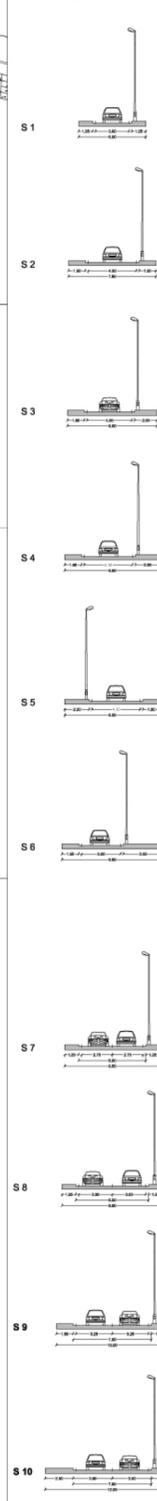

SEZIONI STRADALI  
scala 1:200



**LEGENDA**

- PERIMETRO PIANO ESECUTIVO
- SEDI VIARIE PUBBLICHE, PARCHEGGI PUBBLICI E VERDE DI ARREDO STRADALE
- VIABILITA' PRIVATA

**ROMA CAPITALE**  
Dipartimento Programmazione e Attuazione Urbanistica  
U.O. - CITTÀ PERIFERICA

PIANO ESECUTIVO PER IL RECUPERO URBANISTICO DEL NUCLEO 15.4 "MONTE STALLONARA"

**PROPONENTI**

**CONSORZIO "PERIFERIE ROMANE"**  
Consorzio per il recupero urbanistico e la qualificazione della periferia romana

**ASSOCIAZIONE CONSORTILE DI RECUPERO URBANO "SAN COSIMATO"**

**COORDINAMENTO TECNICO**

COORDINAMENTO DELLE PERIFERIE  
Associazione tra Consorzio Periferie Romane - Unione Borgate - A.N.A. C.I.P.E. - A.R.C.


**PROGETTAZIONE**

Arch. **Patrizia Martelli**

Tavola n. **7** SEDI VIARIE E PARCHEGGI PUBBLICI

DATA: Aprile 2012  
AGG. n°

SCALA: 1:1.000

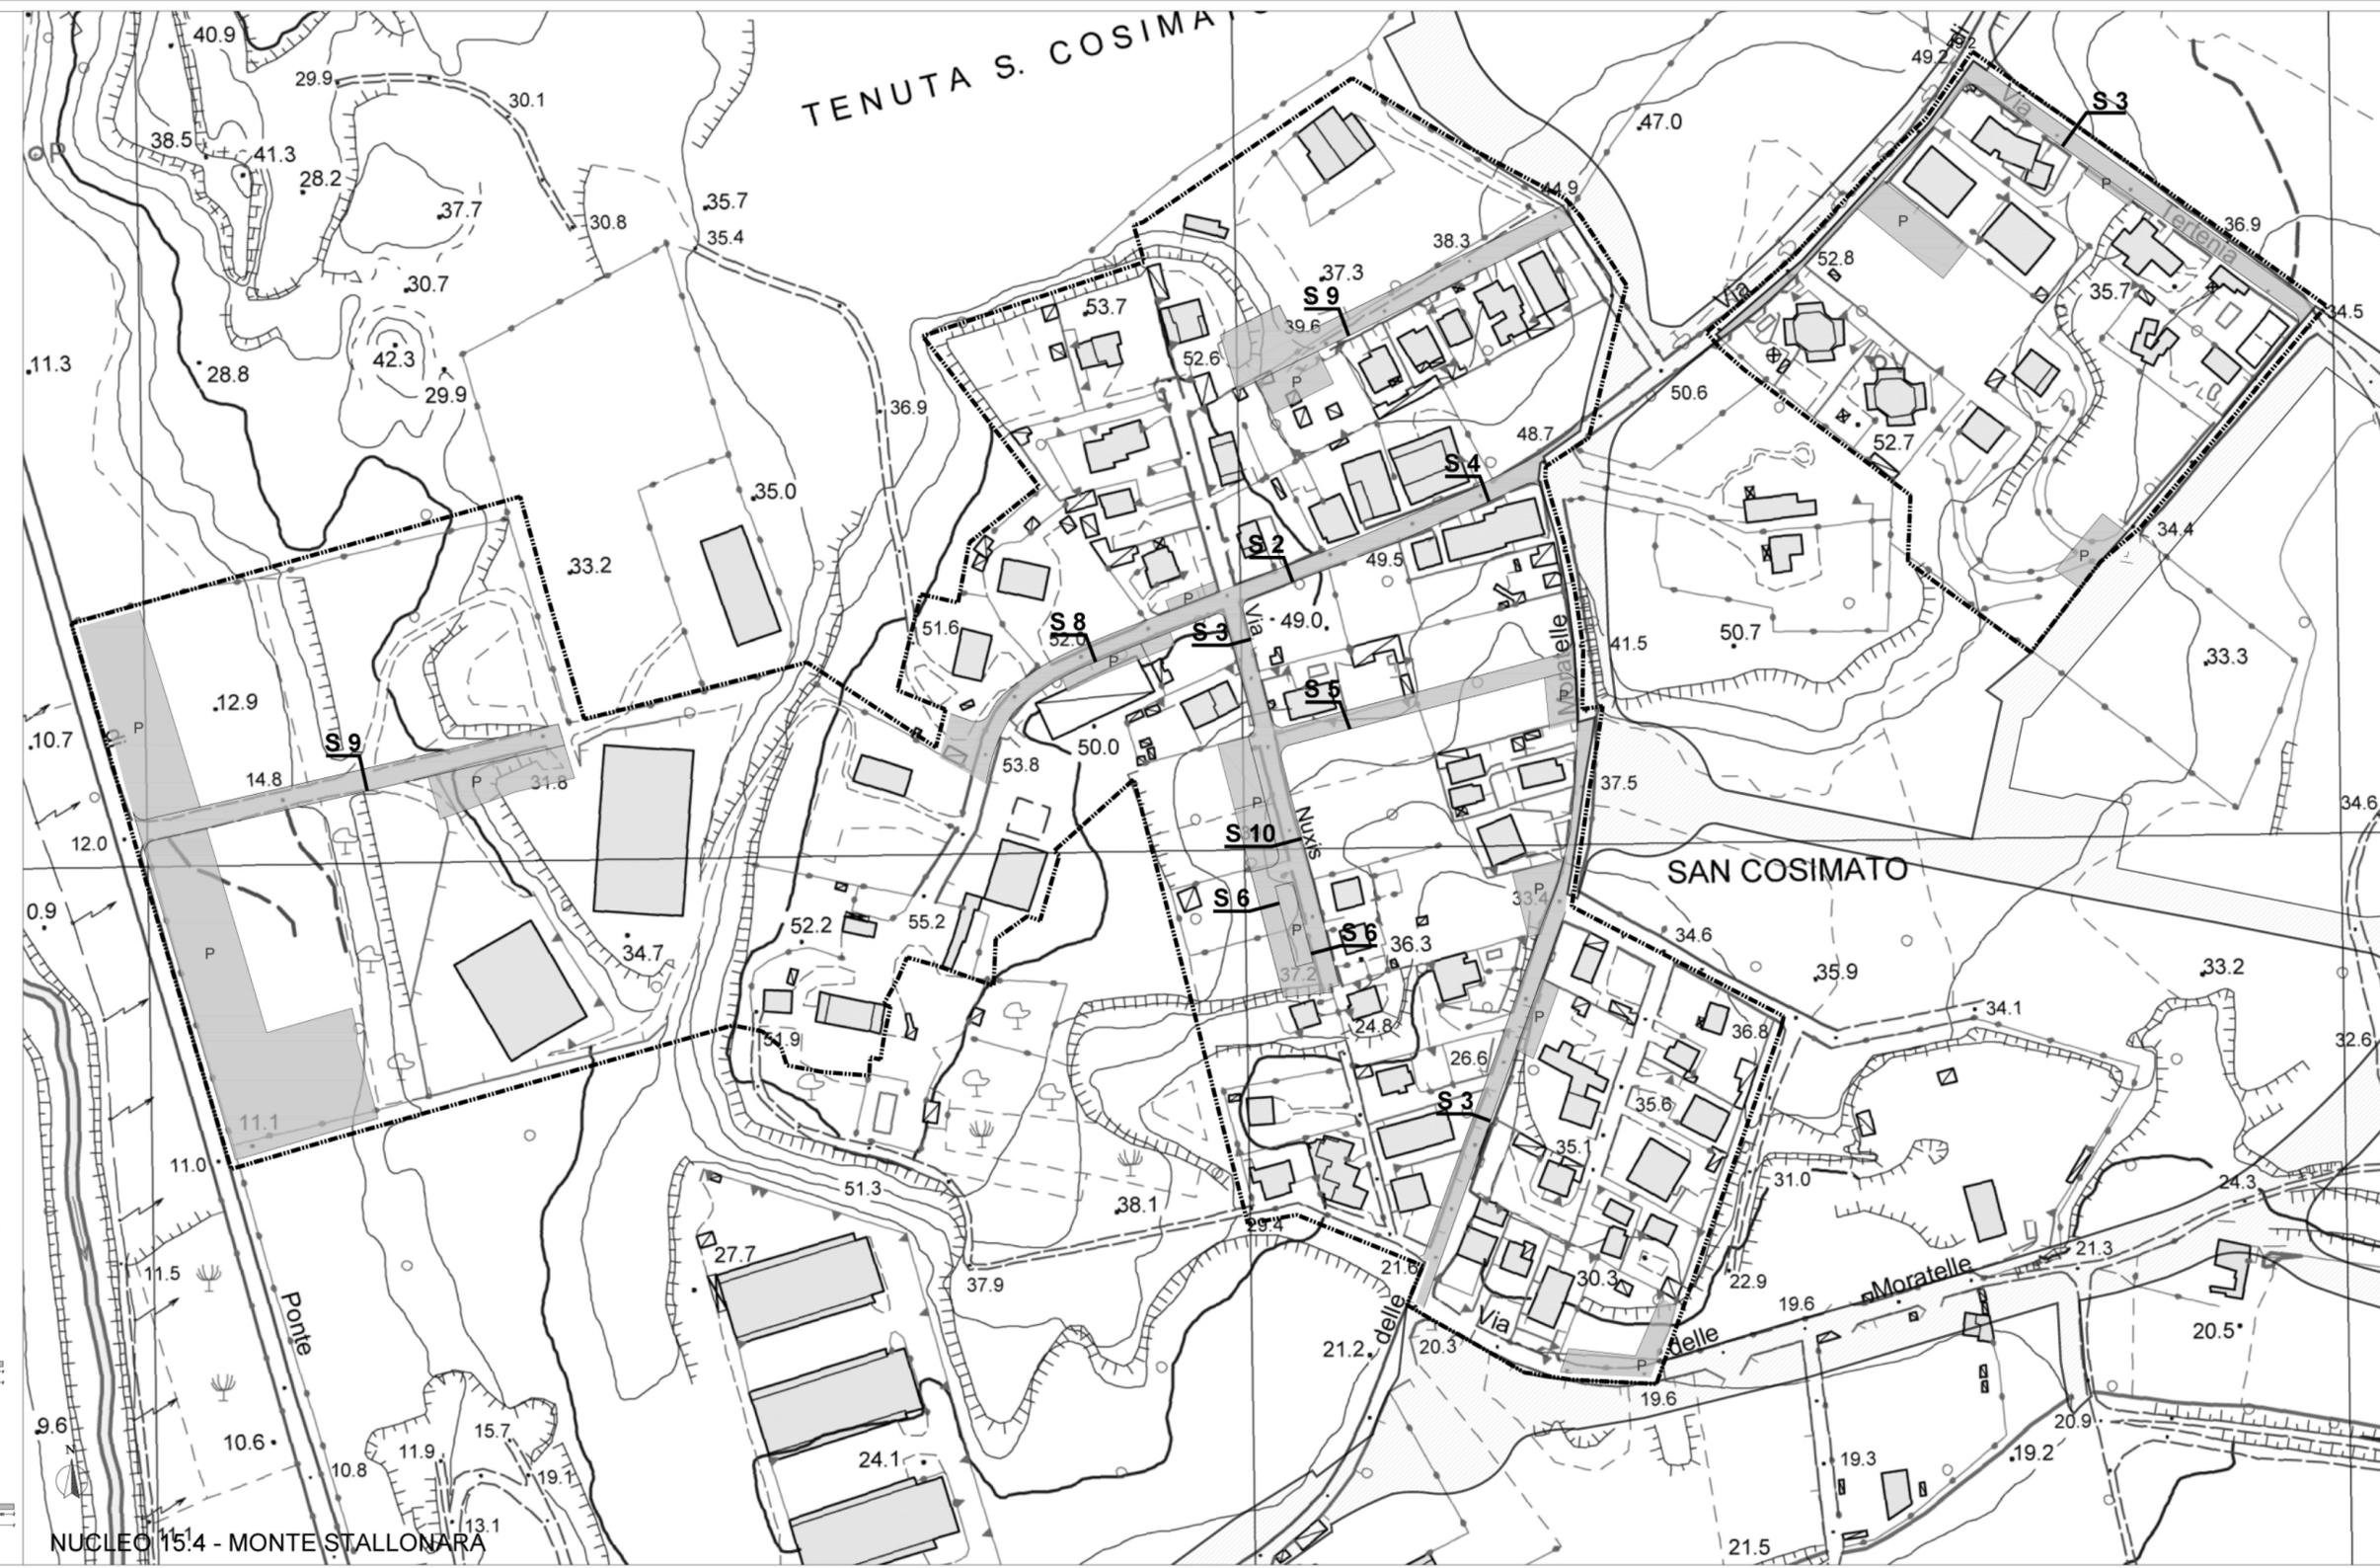

NUCLEO 15.4 - MONTE STALLONARA

