




ROMA CAPITALE

DIPARTIMENTO PROGRAMMAZIONE E ATTUAZIONE URBANISTICA
U.O. CITTA' PERIFERICA

PIANO ESECUTIVO PER IL RECUPERO URBANISTICO DEL NUCLEO N. 13.10 - "MONTI SAN PAOLO"

MUN. XIII

PROPONENTE:
Associazione Consortile "Monti S. Paolo"
Presidente: Giuseppe Danziers

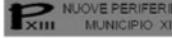

PROGETTAZIONE:
Arch. Giuseppe Amatilli

Studio Tecnico: Arch. Giuseppe Amatilli
Viale Città d'Europa, 54 - 00144 Roma; tel: 06.52246010 fax: 0645423444 - E-mail: giuseppe.amatilli@gmail.com

Direttore Dipartimento Programmazione e Attuazione Urbanistica Ing. Enrico Stravato
Coordinamento e Supporto Tecnico - Amministrativo:
Direttore U.O. Città Periferica Ing. Tonino Egidi
Arch. Michela Poggolini
Funct. Geom. Marco Fattori
Funct. Geom. Mauro Pizzini
Funct. Geom. Curcio Damiano Vecchio
Funct. Geom. Mauro Zanini
Funct. Serv. Tec. Sist. Graf. Emanuela Moracchio
Funct. Sist. Graf. Infor. Territ. Bruno De Lorenzo
Funct. Sist. Graf. Infor. Territ. Anna Panatieri
Funct. Sist. Graf. Infor. Territ. Rossella Starigita
Instrut. Tec. Sist. Graf. Fabio De Minico
Instrut. Tec. Sist. Graf. Irene Torrali
Geom. Isabella Castellano
Geom. Mauro Cioni
Geom. Raffaella Crusciani
Geom. Rita Napolitano
Geom. Antonio Nardone
Geom. Maria Cristina Rita
Geom. Salvatore Zullino
Funct. Dir. Amm.: Paolo Di Mario, Eugenia Girolami; Funct. Amm. Anna Modaglia; Istr. Amm. Simonetta Gambadori; Oper. Serv. Supp. Cust. Daniela Astroligo
Supporto Tecnico - Amministrativo R.p.R. S.p.A.:
Arch. Cristina Campanelli, Geom. Massimo Antonelli; Tec. Aerof. Alessandro Cugola; Istrut. Amm.: Maurizio Barvili, Fabrizio Pirazzoli

Tavola n. 6 AREE CON DESTINAZIONE PUBBLICA

scala 1:1.000 Data: Marzo 2012 Aggiornamenti:

LEGENDA



PERIMETRO NUCLEO ESECUTIVO



PERIMETRO COMPARTO SOGGETTO A CONVENZIONE


■ AREE PUBBLICHE



SERVIZI / VERDE PUBBLICO ORGANIZZATO

PIANO DI RECUPERO URBANISTICO DEI NUCLEI DI EDILIZIA EX ABUSIVA

ZONA - A -

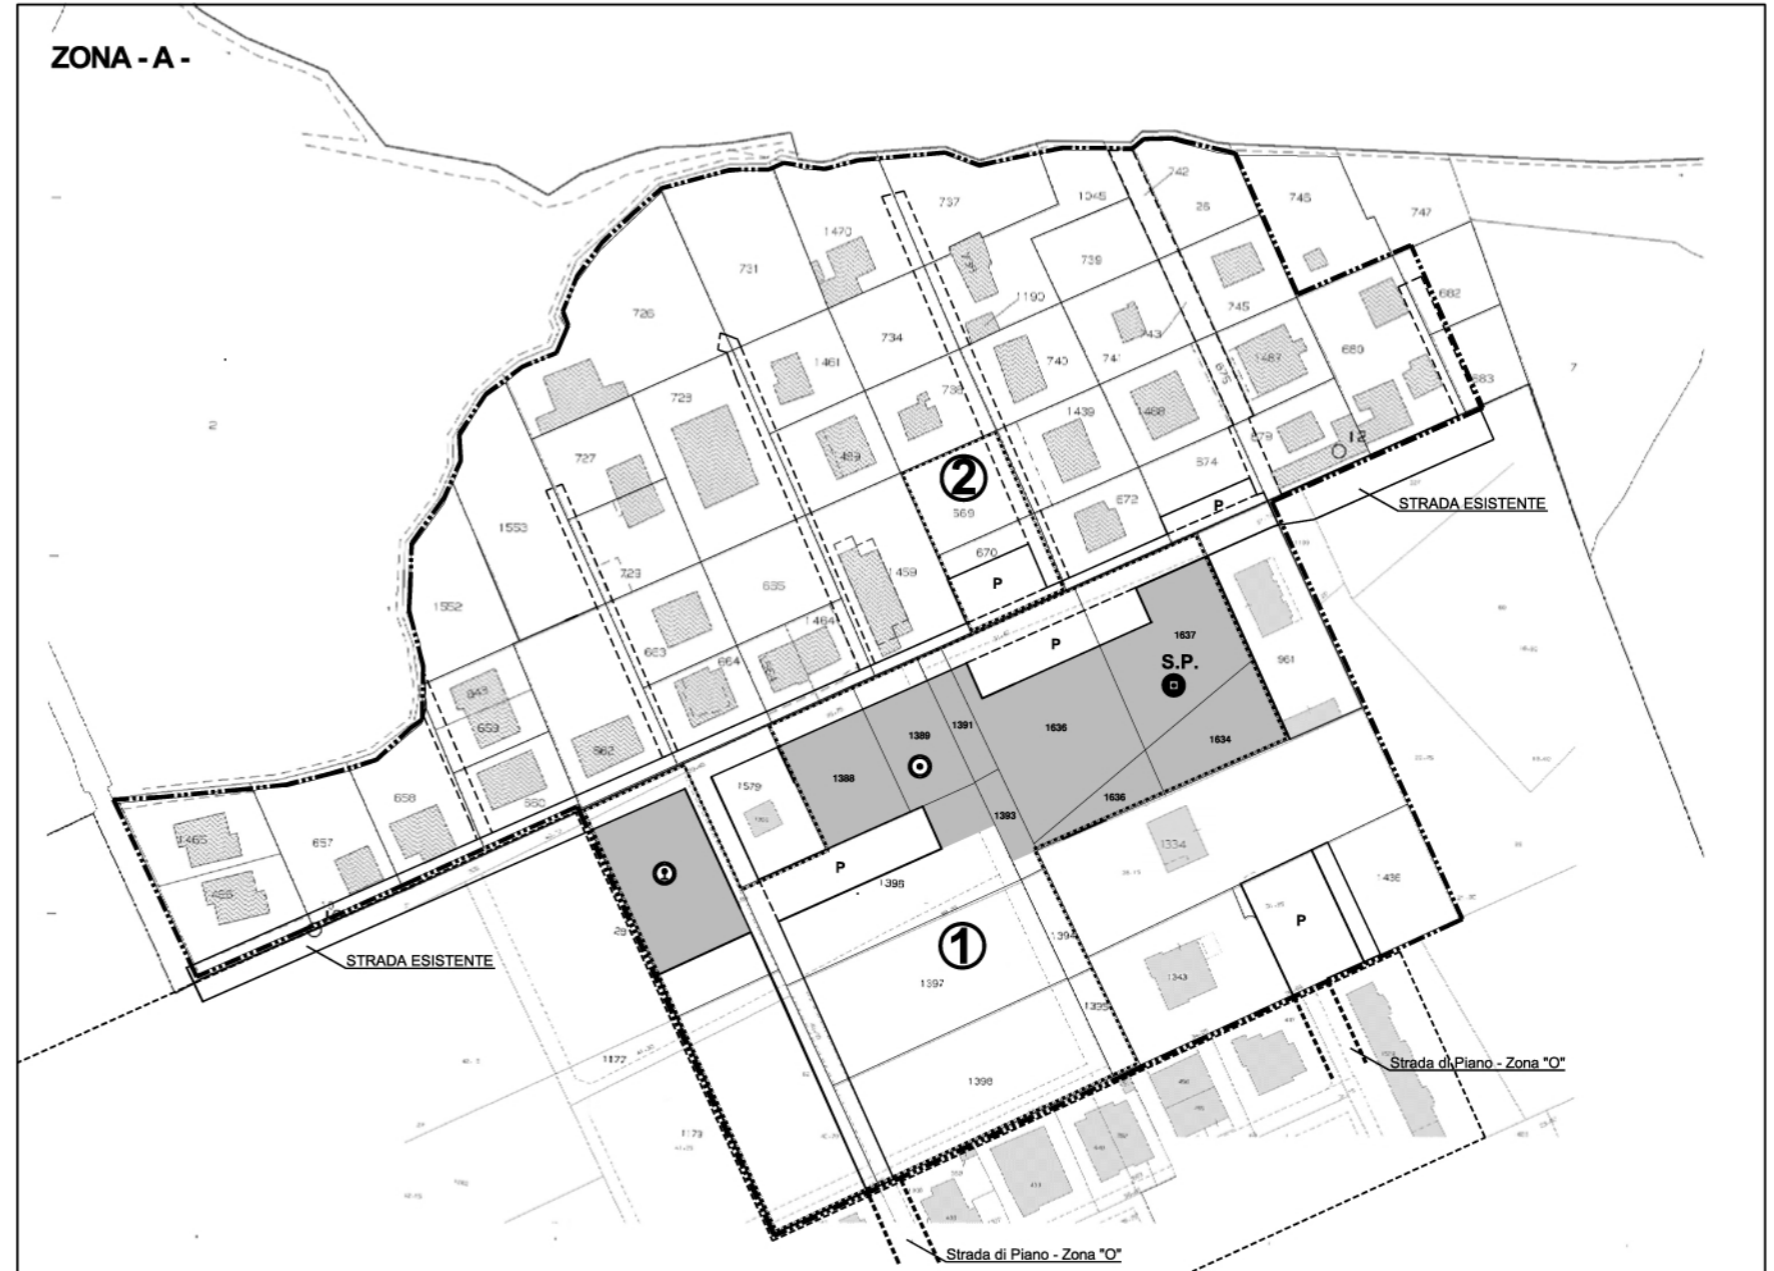

ZONA - B -

