



ROMA CAPITALE

DIPARTIMENTO PROGRAMMAZIONE E ATTUAZIONE URBANISTICA
U.O. CITTA' PERIFERICA

PIANO ESECUTIVO PER IL RECUPERO URBANISTICO DEL NUCLEO N. 15.5 - "CONSORZIO NUOVA MARANI"

MUN.
XV



PROPONENTI

"PIANI PER LA PERIFERIA" Soc. Coop a r.l.

Consorzio per il recupero urbanistico e
la qualificazione della periferia romana

ASSOCIAZIONE CONSORTILE
DI RECUPERO URBANO
"CONSORZIO NUOVA MARANI"




Il presidente
Marco Portese
(timbro e firma)

COORDINAMENTO TECNICO


COORDINAMENTO DELLE PERIFERIE:
Consorzio Periferie Romane -
Unione Borgate - A.NA.CI.PE. - A.R.C.

PROGETTAZIONE

Arch. Fabio Bartolone
via Tommaso Campanella 11
00195 Roma
tel/fax: 06.39.72.81.61
e_mail: studio.bartolone@gmail.com

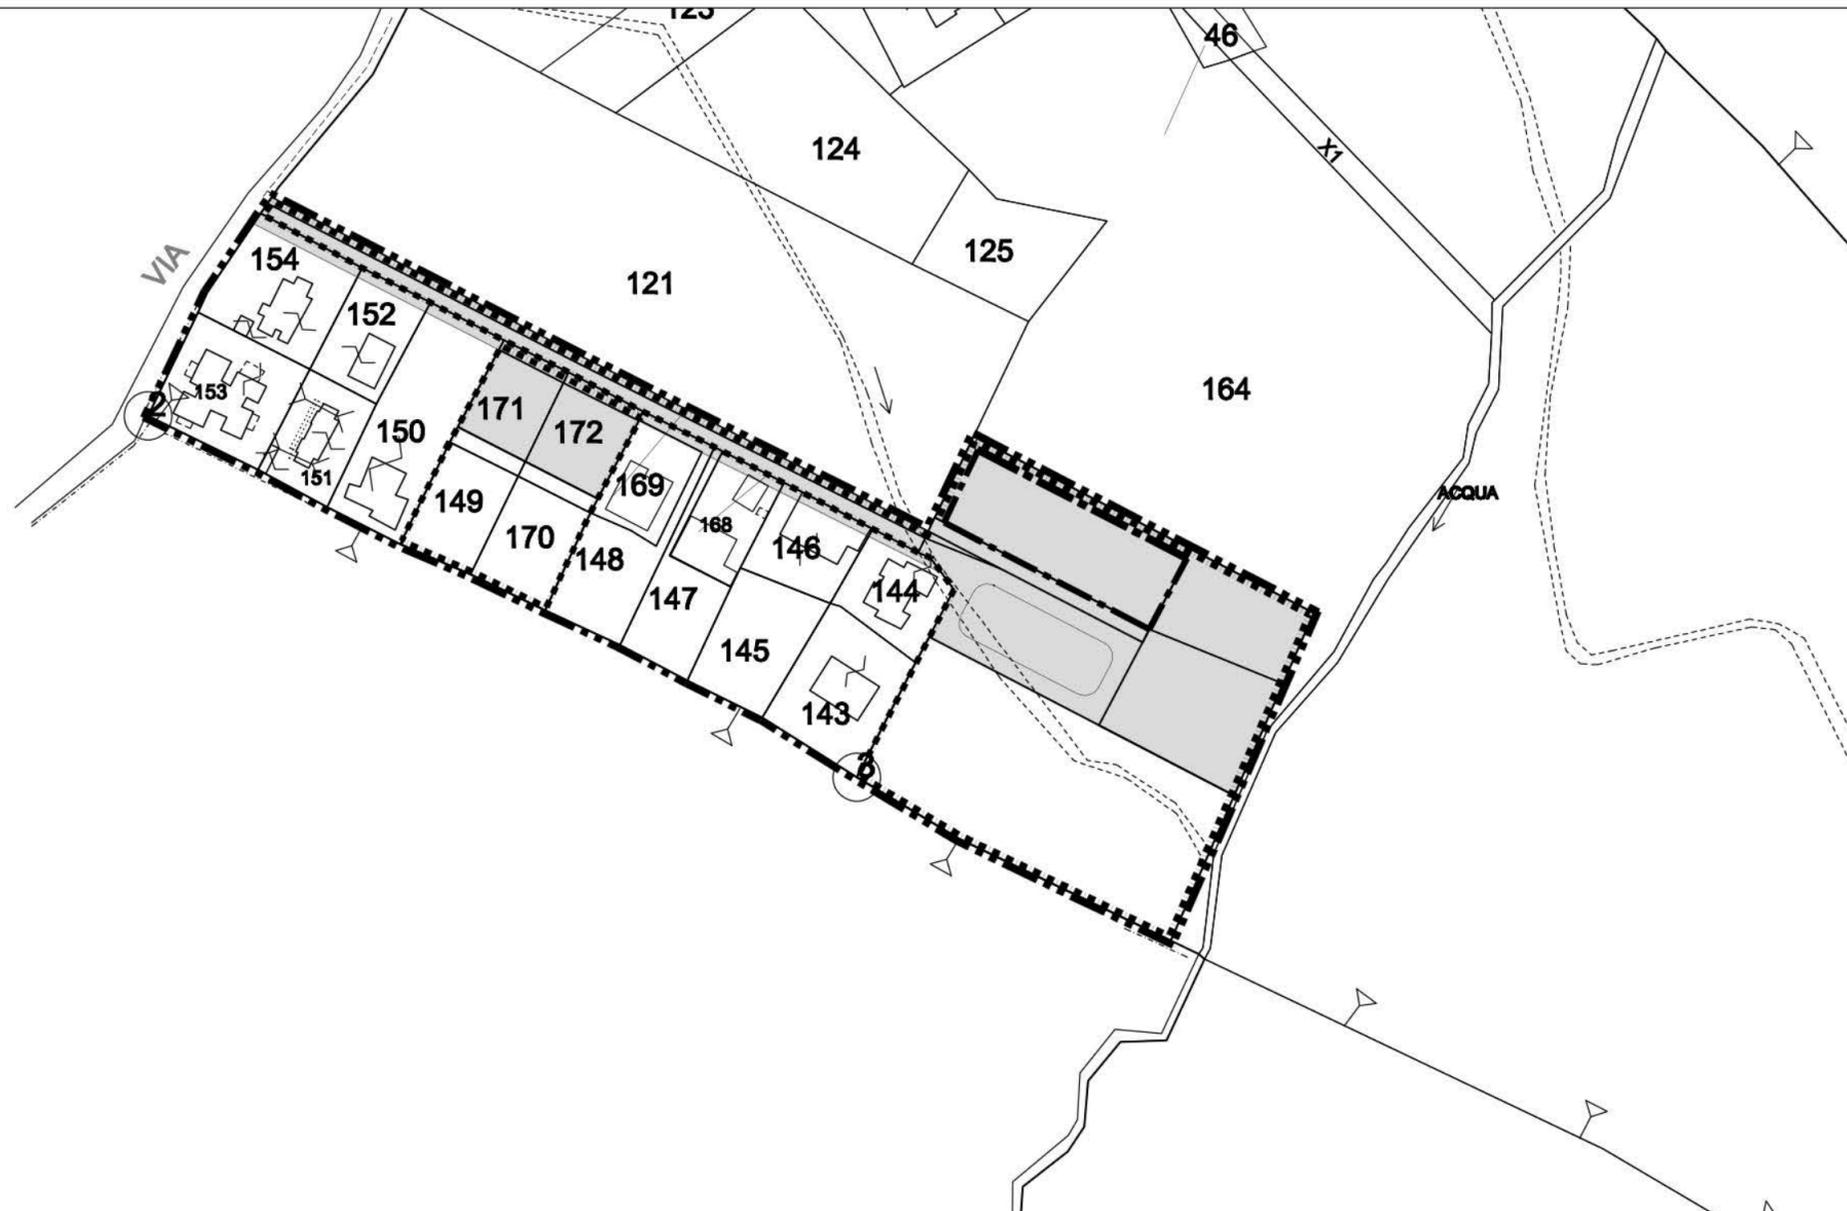


LEGENDA

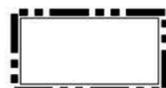


PERIMETRO PIANO ESECUTIVO



PERIMETRO COMPARTO SOGGETTO A CONVENZIONE

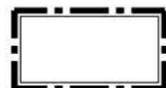

PERIMETRO COMPARTO FONDIARIO PUBBLICO

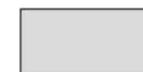

AREE PUBBLICHE

Tavola n.

6

AREE CON DESTINAZIONE PUBBLICA

SCALA 1:2000

DATA: GENNAIO 2013

AGG. n°