ROMA CAPITALE

DIPARTIMENTO PROGRAMMAZIONE E ATTUAZIONE URBANISTICA
U.O. CITTA' PERIFERICA

PIANO ESECUTIVO PER IL RECUPERO URBANISTICO NUCLEO N° 12.12 "PALAZZO MORGANA"

MUN. XII

COMMITTENTI:

Nominativo: ASSOCIAZIONE CONSORTILE "PALAZZO MORGANA"
Indirizzo della sede legale: VIA CASALDUNI N° 223, 00134-ROMA
Rappresentante Legale: CARLO D'ETTORRE, Via Grazzanise n° 209, 00134-Roma, Tel 06/71302605

Nominativo: CONSORZIO DEI PROPRIETARI "PALAZZO MORGANA 2"
Indirizzo della sede legale: VIA GROTTOLELLA N° 298, 00134-ROMA, consorziopalazzomorgana@pec.it
Rappresentante Legale: FRANCO TOSTI, Via Grottolella n° 25, 00134-Roma, Fax 06/71301109

GRUPPO DI PROGETTAZIONE

Arch. Vincenzo Ambrosiano
Arch. Lucio Ambrosiano
Arch. Longo Domenico
Arch. Maura Ambrosiano
Arch. Valentina Parente

Sede legale: Via Casale le Allodole n° 24, 00134 - Roma; Tel 06/7194104, Fax 06/7194497, Email studioambrosiano@libero.it

Direttore Dipartimento Programmazione e Attuazione Urbanistica Ing. Errico Stravato
Coordinamento Tecnico - Amministrativo :
Direttore U.O. Città Periferica Ing. Tonino Egiddi
Arch. Michela Poggiosiloi
Pian. Geom. Marco Patteri
Pian. Geom. Mauro Pittoli
Pian. Geom. Cosma Damiano Vecchia
Pian. Geom. Mauro Zanini
Pian. Serv. Tec. Ist. Geg. Emanuela Mersolinto
Pian. Ist. Geg. Infor. Terri. Bruno De Lorenzo
Pian. Ist. Geg. Infor. Terri. Anna Panaioti
Pian. Ist. Geg. Infor. Terri. Rossella Sbarigia
Istrut. Tecn. Ist. Geg. Fabio De Minicis
Geom. Ist. Geg. Infor. Terri. Irene Tersini
Geom. Isabella Castellano
Geom. Mauro Ciotti
Geom. Rufino Crescioni
Geom. Rita Napolitano
Geom. Antonio Nardone
Geom. Maria Cristina Ria
Geom. Salvatore Ballini
Pian. Dir. Amm. Paolo Di Maria, Eugenia Girolami; Funz. Amm. Anna Modaglia;Istr. Amm. Simonetta Gambadori;Oper. Serv. Supp. Cust. Daniela Astrologo
Supporto Tecnico - Amministrativo R.p.S. S.p.A.:
Arch. Cristina Campanelli; Geom. Massimo Antonelli;Tec. Aerof. Alessandro Cugola; Istrut. Amm.ne: Maurizio Barelli, Fabrizio Pirazzoli

Tavola n.	
7	**SEDI VIARIE E PARCHEGGI PUBBLICI**

Scala 1:2000	Data: 22/06/10	Aggiornamenti:15/10/12	File: Tav 7 - Sedi Viarie

LEGENDA

PERIMETRI

PERIMETRO PIANO ESECUTIVO

SEDI VIARIE PUBBLICHE, PARCHEGGI PUBBLICI E VERDE DI ARREDO STRADALE

PERCORSO PEDONALE

VIABILITA' PRIVATA

SEZIONE STRADALE "A"

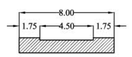

(8 m: senso unico con corsia di 4,5 m)

SEZIONE STRADALE "B"

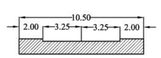

(10,50 m: doppio senso con corsie di 3,25 m)

SEZIONE STRADALE "C"

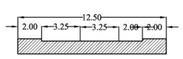
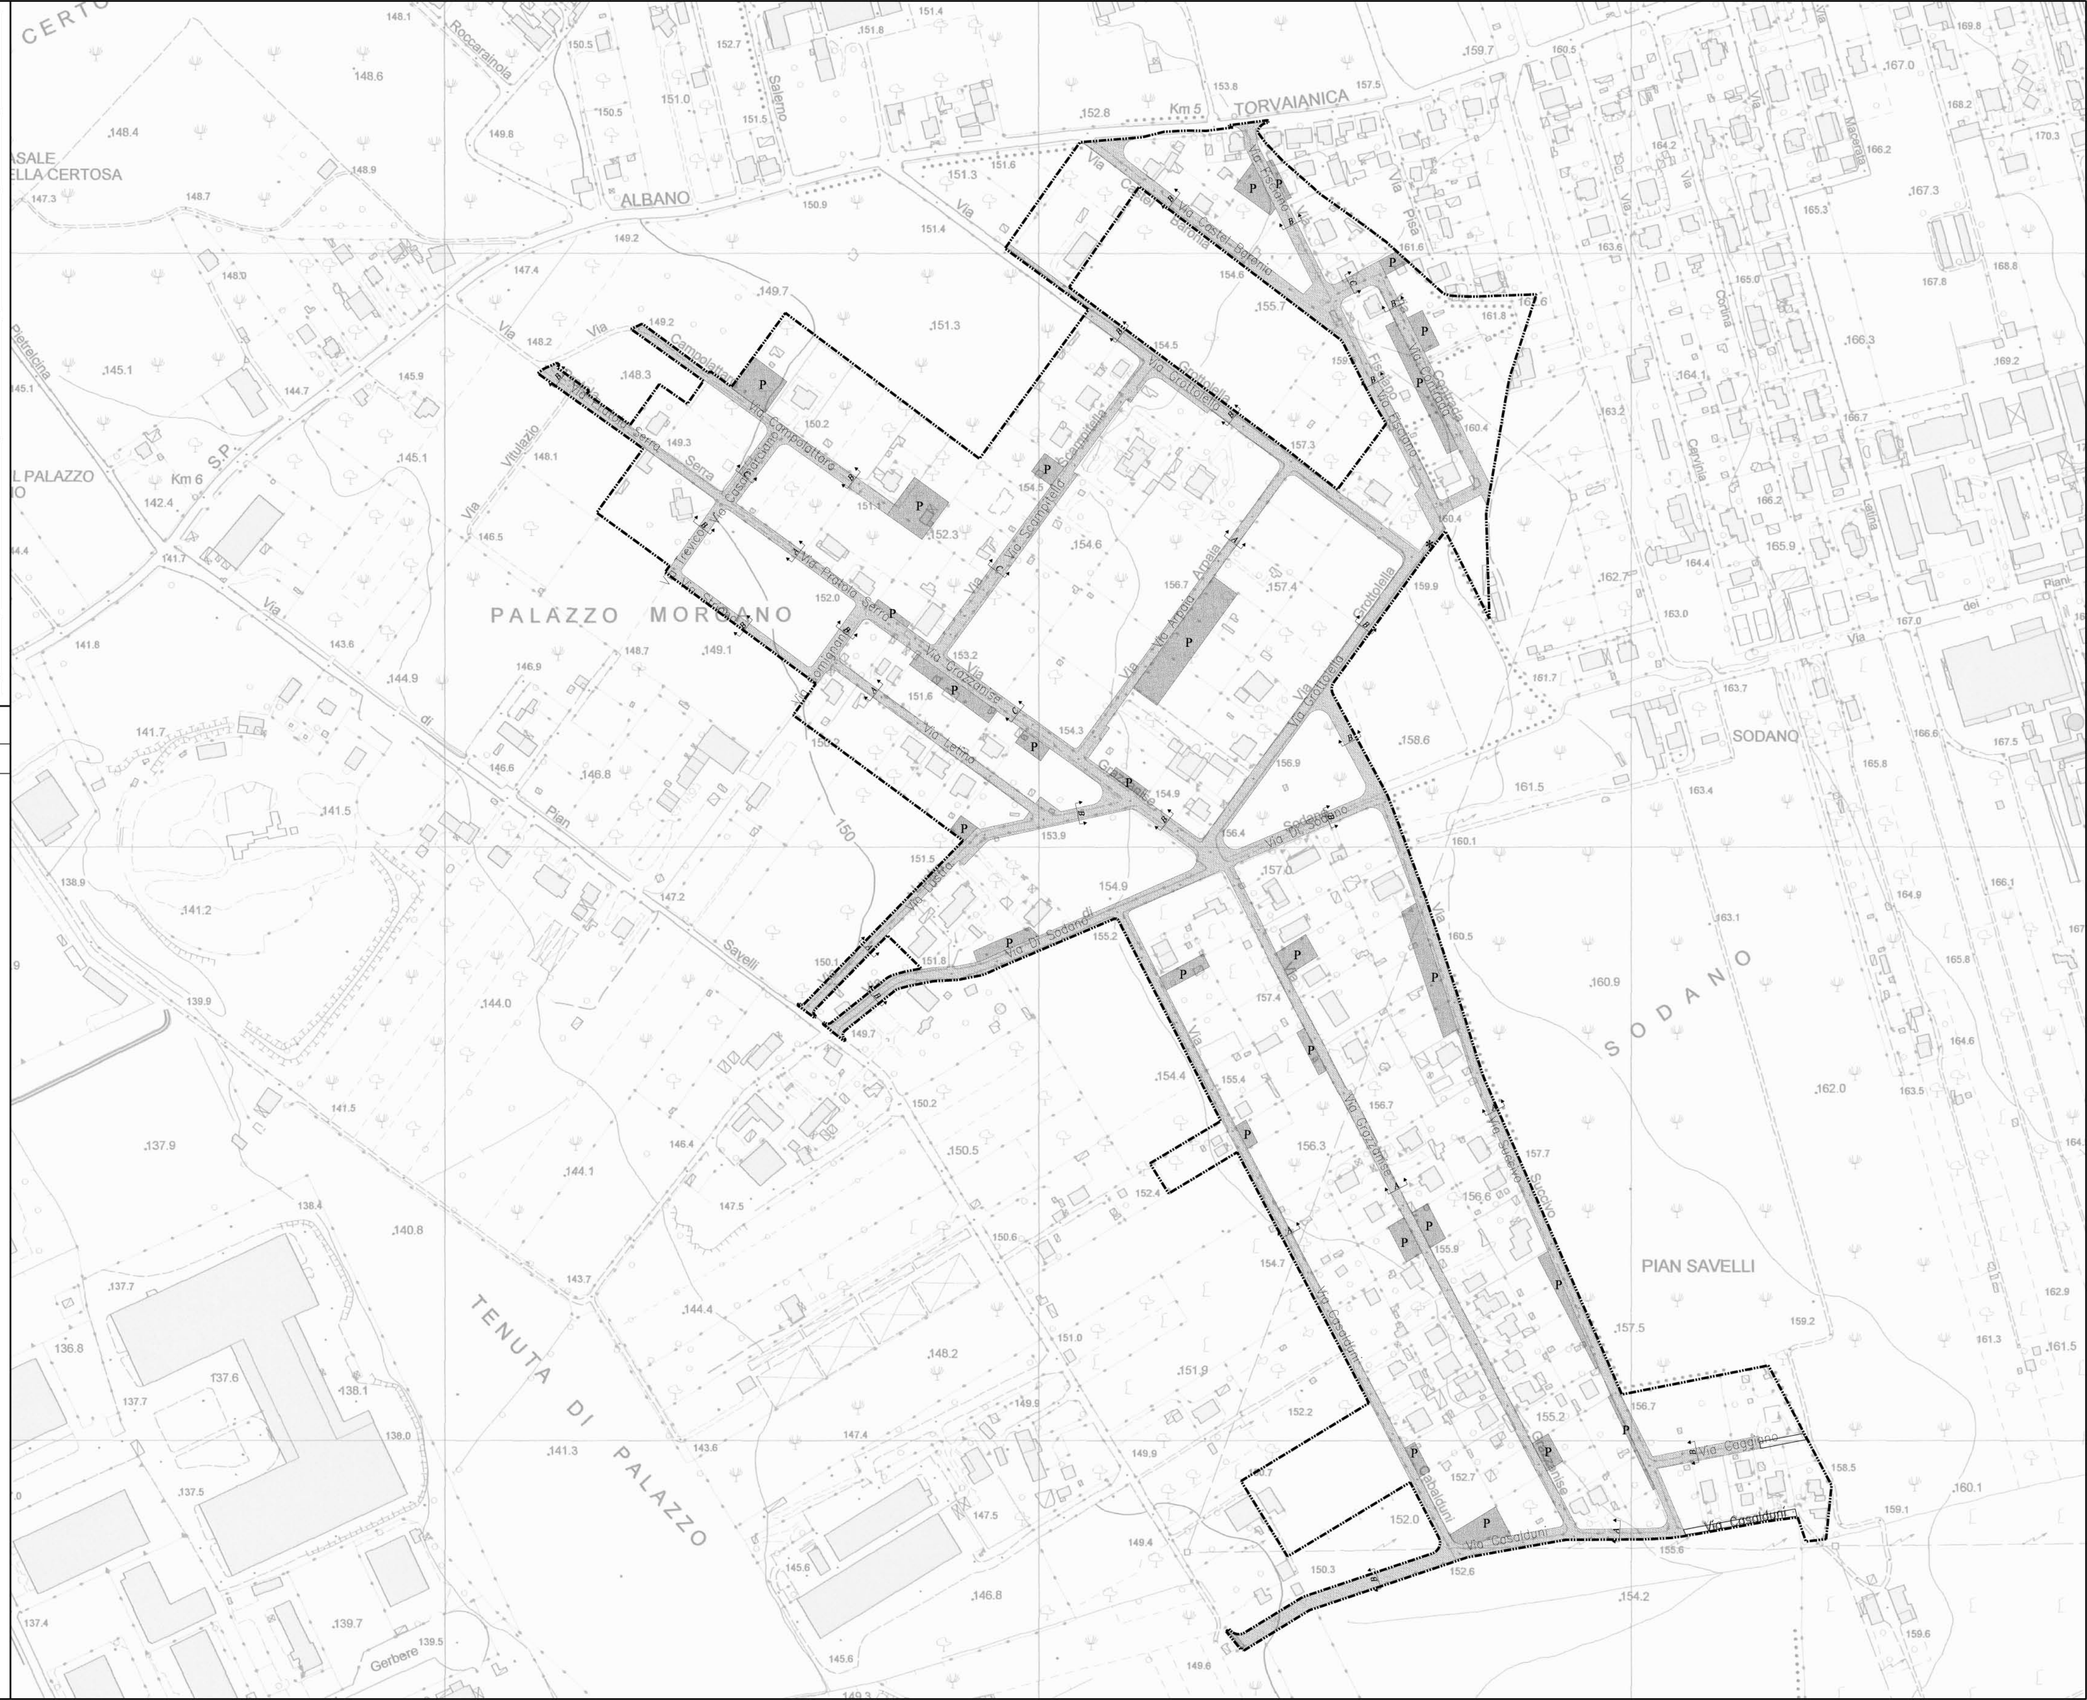
(10,50 m: doppio senso con corsie di 3,25 m)