



ROMA CAPITALE

DIPARTIMENTO PROGRAMMAZIONE E ATTUAZIONE URBANISTICA
U.O. CITTA' PERIFERICA

PIANO ESECUTIVO PER IL RECUPERO URBANISTICO DEL NUCLEO N. 19.02 - "PALMAROLA-VIA LEZZENO"


MUN. **XIX** Consorzio "Colle del sole" **Progettista:** Arch. Massimo Fioravanti
Presidente: Luigi Angeli

Direttore Dipartimento Programmazione e Attuazione Urbanistica Ing. Enrico Stravato
Coordinamento e Supporto Tecnico - Amministrativo:
Direttore U.O. Città Periferica Ing. Tommaso Egidi
Arch. Michela Proppadolla
Func. Geom. Marco Fattori
Func. Geom. Mauro Pizzati
Func. Geom. Cosimo Damiano Vecchio
Func. Geom. Mauro Zanni
Func. Serv. Tec. Sist. Graf. Emanuela Morandotti
Func. Sist. Graf. Infor. Terr. Bruno De Lorenzis
Func. Sist. Graf. Infor. Terr. Anna Panonzi
Func. Sist. Graf. Infor. Terr. Rossella Spurgis
Incaric. Tec. Sist. Graf. Fabio De Moneis
Incaric. Tec. Sist. Graf. Irene Formai
Geom. Mauro Catti
Geom. Rafina Craciani
Geom. Rita Napolitano
Geom. Antonio Nardone
Geom. Maria Cristina Riva
Geom. Salvatore Zullino
Func. Dis. Ann. Paolo Di Maria, Eugenio Girolami, Func. Ann. Anna Medaglia, Inc. Ann. Simona Gambadori, Oper. Serv. Supp. Cat. Daniela Astroglio
Supporto Tecnico - Amministrativo R.G.R. S.p.A.:
Arch. Cristina Campanelli, Geom. Massimo Antonelli, Tec. Aerof. Alessandro Cigola, Incaric. Ann. Maurizio Borelli, Fabrizio Pirazzoli

Tavola n. **7** SEDI VIARIE E PARCHEGGI PUBBLICI

scala 1:1000 | Data: Febbraio 2010 | Aggiornamenti: Marzo 2012 | Tav.7 Lezzeno

- PERIMETRI**
- PERIMETRO PIANO ESECUTIVO
 - SEDI VIARIE PUBBLICHE, PARCHEGGI PUBBLICI E VERDE DI ARREDO STRADALE
 - VIABILITA' PRIVATA

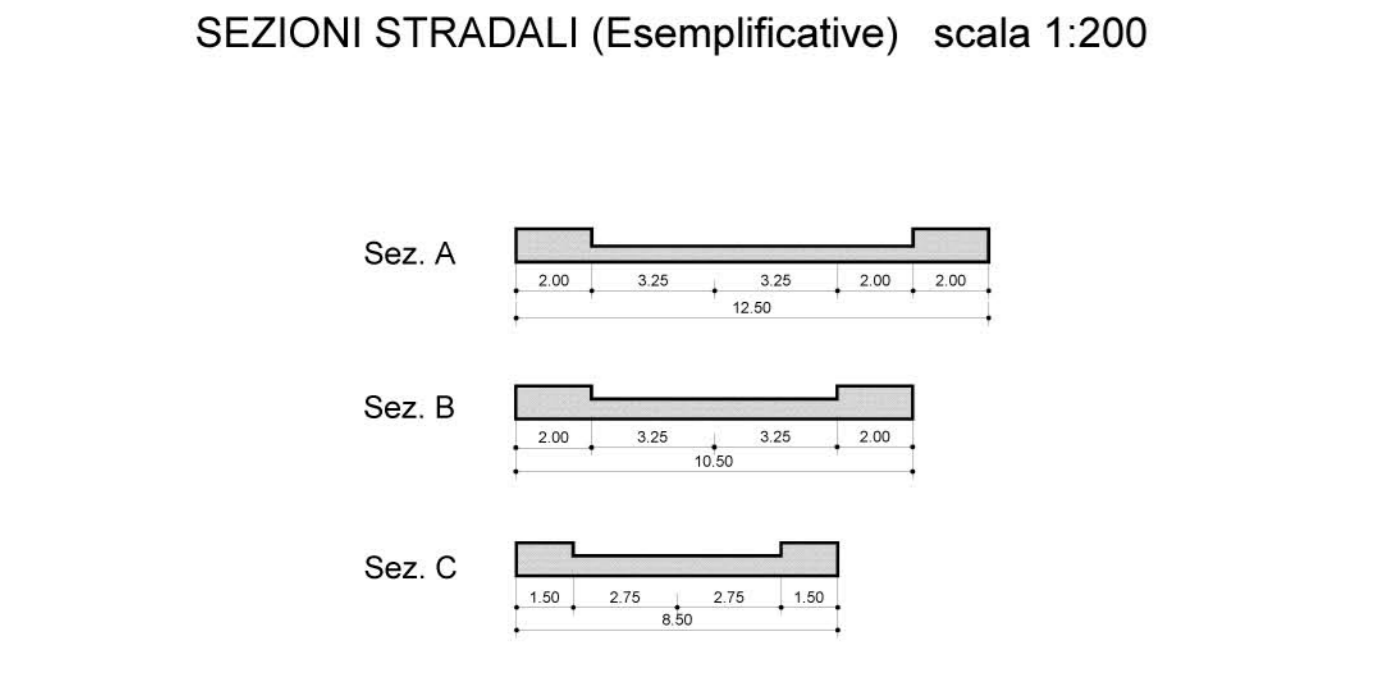

SULLA BASE DELLA PLANIMETRIA AEROFOTOGRAMMETRICA "CTR-aggiornamento 2008"

