



ROMA CAPITALE

Dipartimento Programmazione e Attuazione Urbanistica
Direzione Programmazione e Pianificazione del Territorio
U.O. Programmazione degli Interventi di Trasformazione Urbana

MUNICIPIO XIX

PROGRAMMA URBANISTICO "PALMAROLA - LUCCHINA"

SERIE "A" PROGETTO URBANISTICO ACCORDO DI PROGRAMMA ex art.34 D. L.gs. 18/08/00

DATA: 11/07/2011
PROPRIETA': LUCCHINA srl
PROGETTAZIONE URBANISTICA: Arch. Lorenzo Busnengo

AGGIORNAMENTI: 03/10/2011, 16/07/2012, 23/08/2012, 13/02/2013
SOCIETA' COMPENSANDE: EXCELSA srl, FRASSINO 2000 srl, POTMOS srl, LUCCHINA srl, NUOVA FLORIM srl

SCALA: 1: 10.000

ELABORATO A2 ESTRATTO DI PRG VIGENTE "TOR MARANCIA - TOR CERVARA - Ex E1 CASAL GIUDEO"

ELENCO ALLEGATI:		
ALL. A1	ESTRATTO DI PRG PREVIGENTE "TOR MARANCIA - TOR CERVARA - Ex E1 CASAL GIUDEO"	1: 10.000
ALL. A2	ESTRATTO DI PRG VIGENTE "TOR MARANCIA - TOR CERVARA - Ex E1 CASAL GIUDEO"	1: 10.000
ALL. A4	ESTRATTO DI PRG PREVIGENTE "PALMAROLA - LUCCHINA"	1: 10.000
ALL. A5	ESTRATTO DI PRG VIGENTE "PALMAROLA - LUCCHINA"	1: 10.000
ALL. A6	VARIANTE DI PRG VIGENTE "PALMAROLA - LUCCHINA"	1: 10.000
ALL. A7	RELAZIONE TECNICA ILLUSTRATIVA	-
ALL. A8	NORME TECNICHE DI ATTUAZIONE	-
ALL. A9	RELAZIONE DI PREVISIONE DI MASSIMA DELLE SPESE	-
ALL. B1	PLANIMETRIA CATASTALE E PROPRIETA' "PALMAROLA - LUCCHINA"	1: 2.000
ALL. B2	PLANIMETRIA CATASTALE E PROPRIETA' "TOR MARANCIA - TOR CERVARA - Ex E1 CASAL GIUDEO"	1: 2.000
ALL. B3	CERTIFICATI CATASTALI	-
ALL. B4	TIPO DI FRAZIONAMENTO	1: 2.000
ALL. C1	INQUADRAMENTO INFRASTRUTTURALE	1: 10.000
ALL. C2	RELAZIONE SULLA MOBILITA'	-
ALL. C3	RETE VIARIA E PARCHEGGI PUBBLICI	1: 2.000
ALL. C4	STATO DI FATTO	1: 2.000
ALL. D1	ZONIZZAZIONE SU BASE CATASTALE	1: 2.000
ALL. G1	ESECUTIVO PLANIVOLUMETRICO	1: 2.000
ALL. G2	PLANIVOLUMETRICO ESSEMPIFICATIVO	1: 2.000
ALL. H	PLANIMETRIA DELLE PREESISTENZE STORICHE E DEI VINCOLI	varie

PRG VIGENTE COMPENSAZIONE "TOR MARANCIA (ex Divino Amore)" - Frassino 2000 Srl, Potmos Srl Rapp. 1: 10.000

Sistema ambientale

ACQUE
Fiumi e laghi

PARCHI
Parchi istituiti e tenuta di Castel Porziano

AGRO ROMANO
Aree agricole

Sistema dei servizi e delle infrastrutture

SERVIZI
Verde pubblico e servizi pubblici di livello locale
Servizi pubblici di livello urbano
cimiteri
aeroporti

Verde privato attrezzato


Servizi privati

Campeggi

INFRASTRUTTURE PER LA MOBILITA'
Ferrovie nazionali, metropolitane e in concessione, aree di rispetto
Metropolitane
Stazioni
Strade
Nodi di scambio

Porti
commerciali
turistici

Perimetro Compensazione "Tor Marancia (ex Divino Amore)" - Frassino 2000 Srl, Potmos Srl

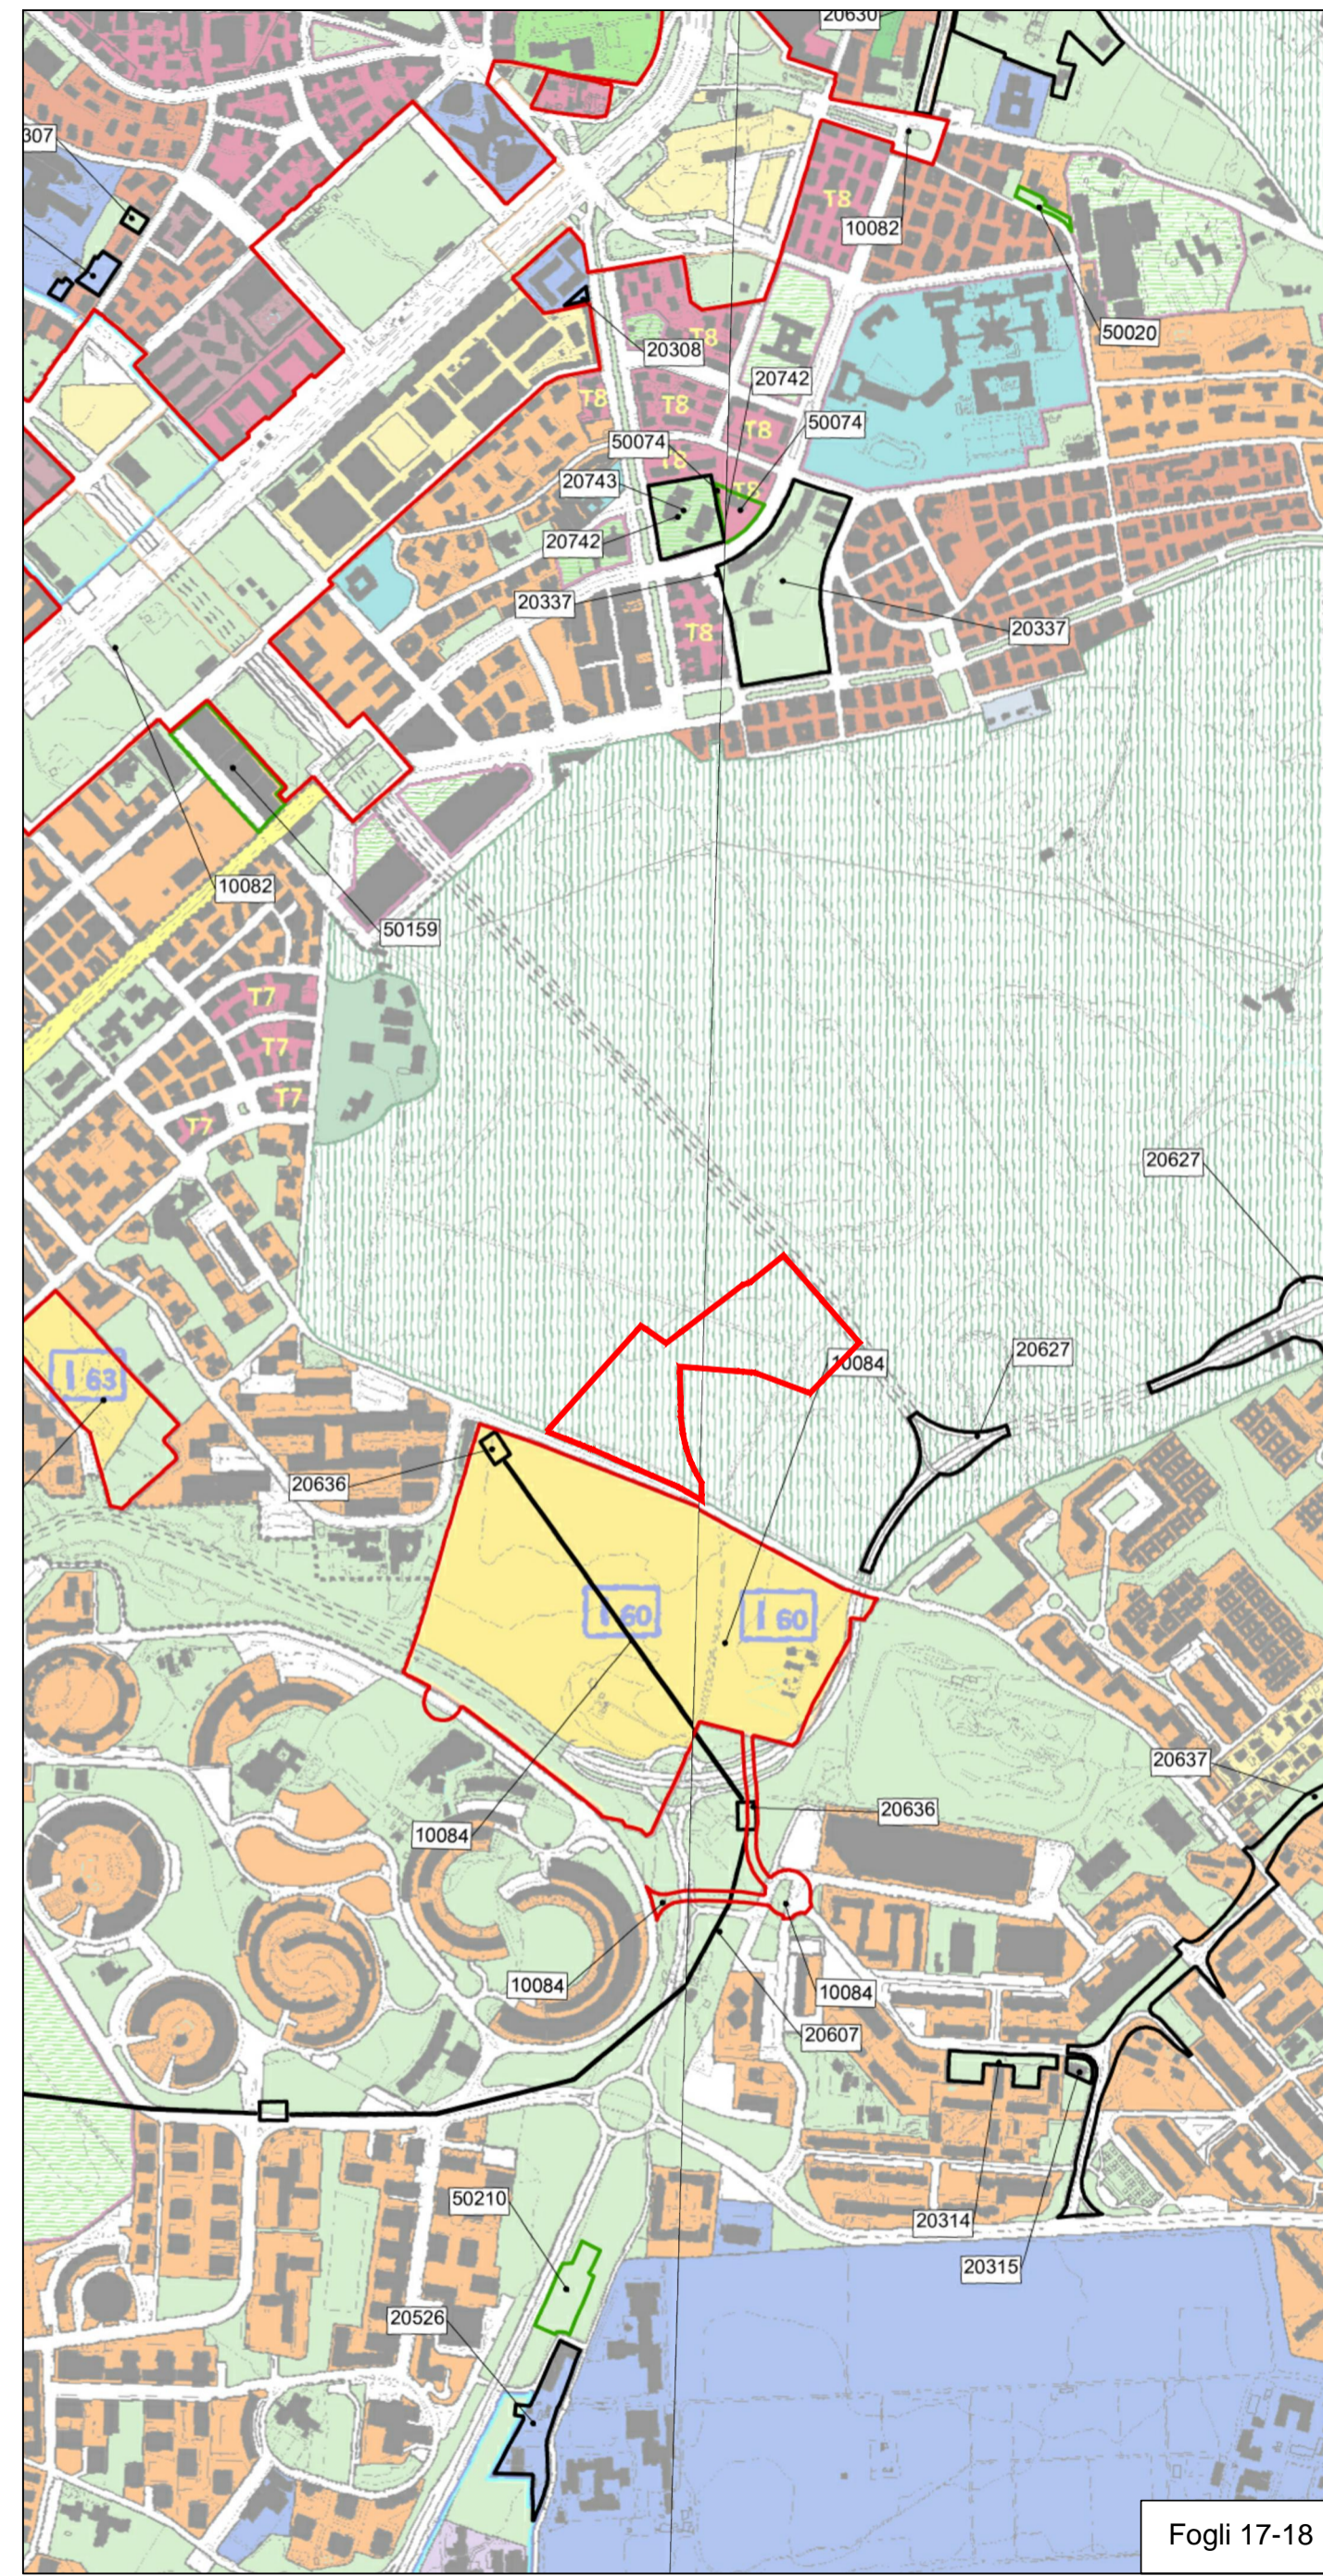

Fogli 17-18

PRG VIGENTE COMPENSAZIONE "TOR MARANCIA" - Lucchiana Srl Rapp. 1: 10.000

Sistema ambientale

ACQUE
Fiumi e laghi

PARCHI
Parchi istituiti e tenuta di Castel Porziano

AGRO ROMANO
Aree agricole

Sistema dei servizi e delle infrastrutture

SERVIZI
Verde pubblico e servizi pubblici di livello locale
Servizi pubblici di livello urbano
cimiteri
aeroporti

Verde privato attrezzato


Servizi privati

Campeggi

INFRASTRUTTURE PER LA MOBILITA'
Ferrovie nazionali, metropolitane e in concessione, aree di rispetto
Metropolitane
Stazioni
Strade
Nodi di scambio

Porti
commerciali
turistici

Perimetro Compensazione "Tor Marancia" - Lucchiana Srl

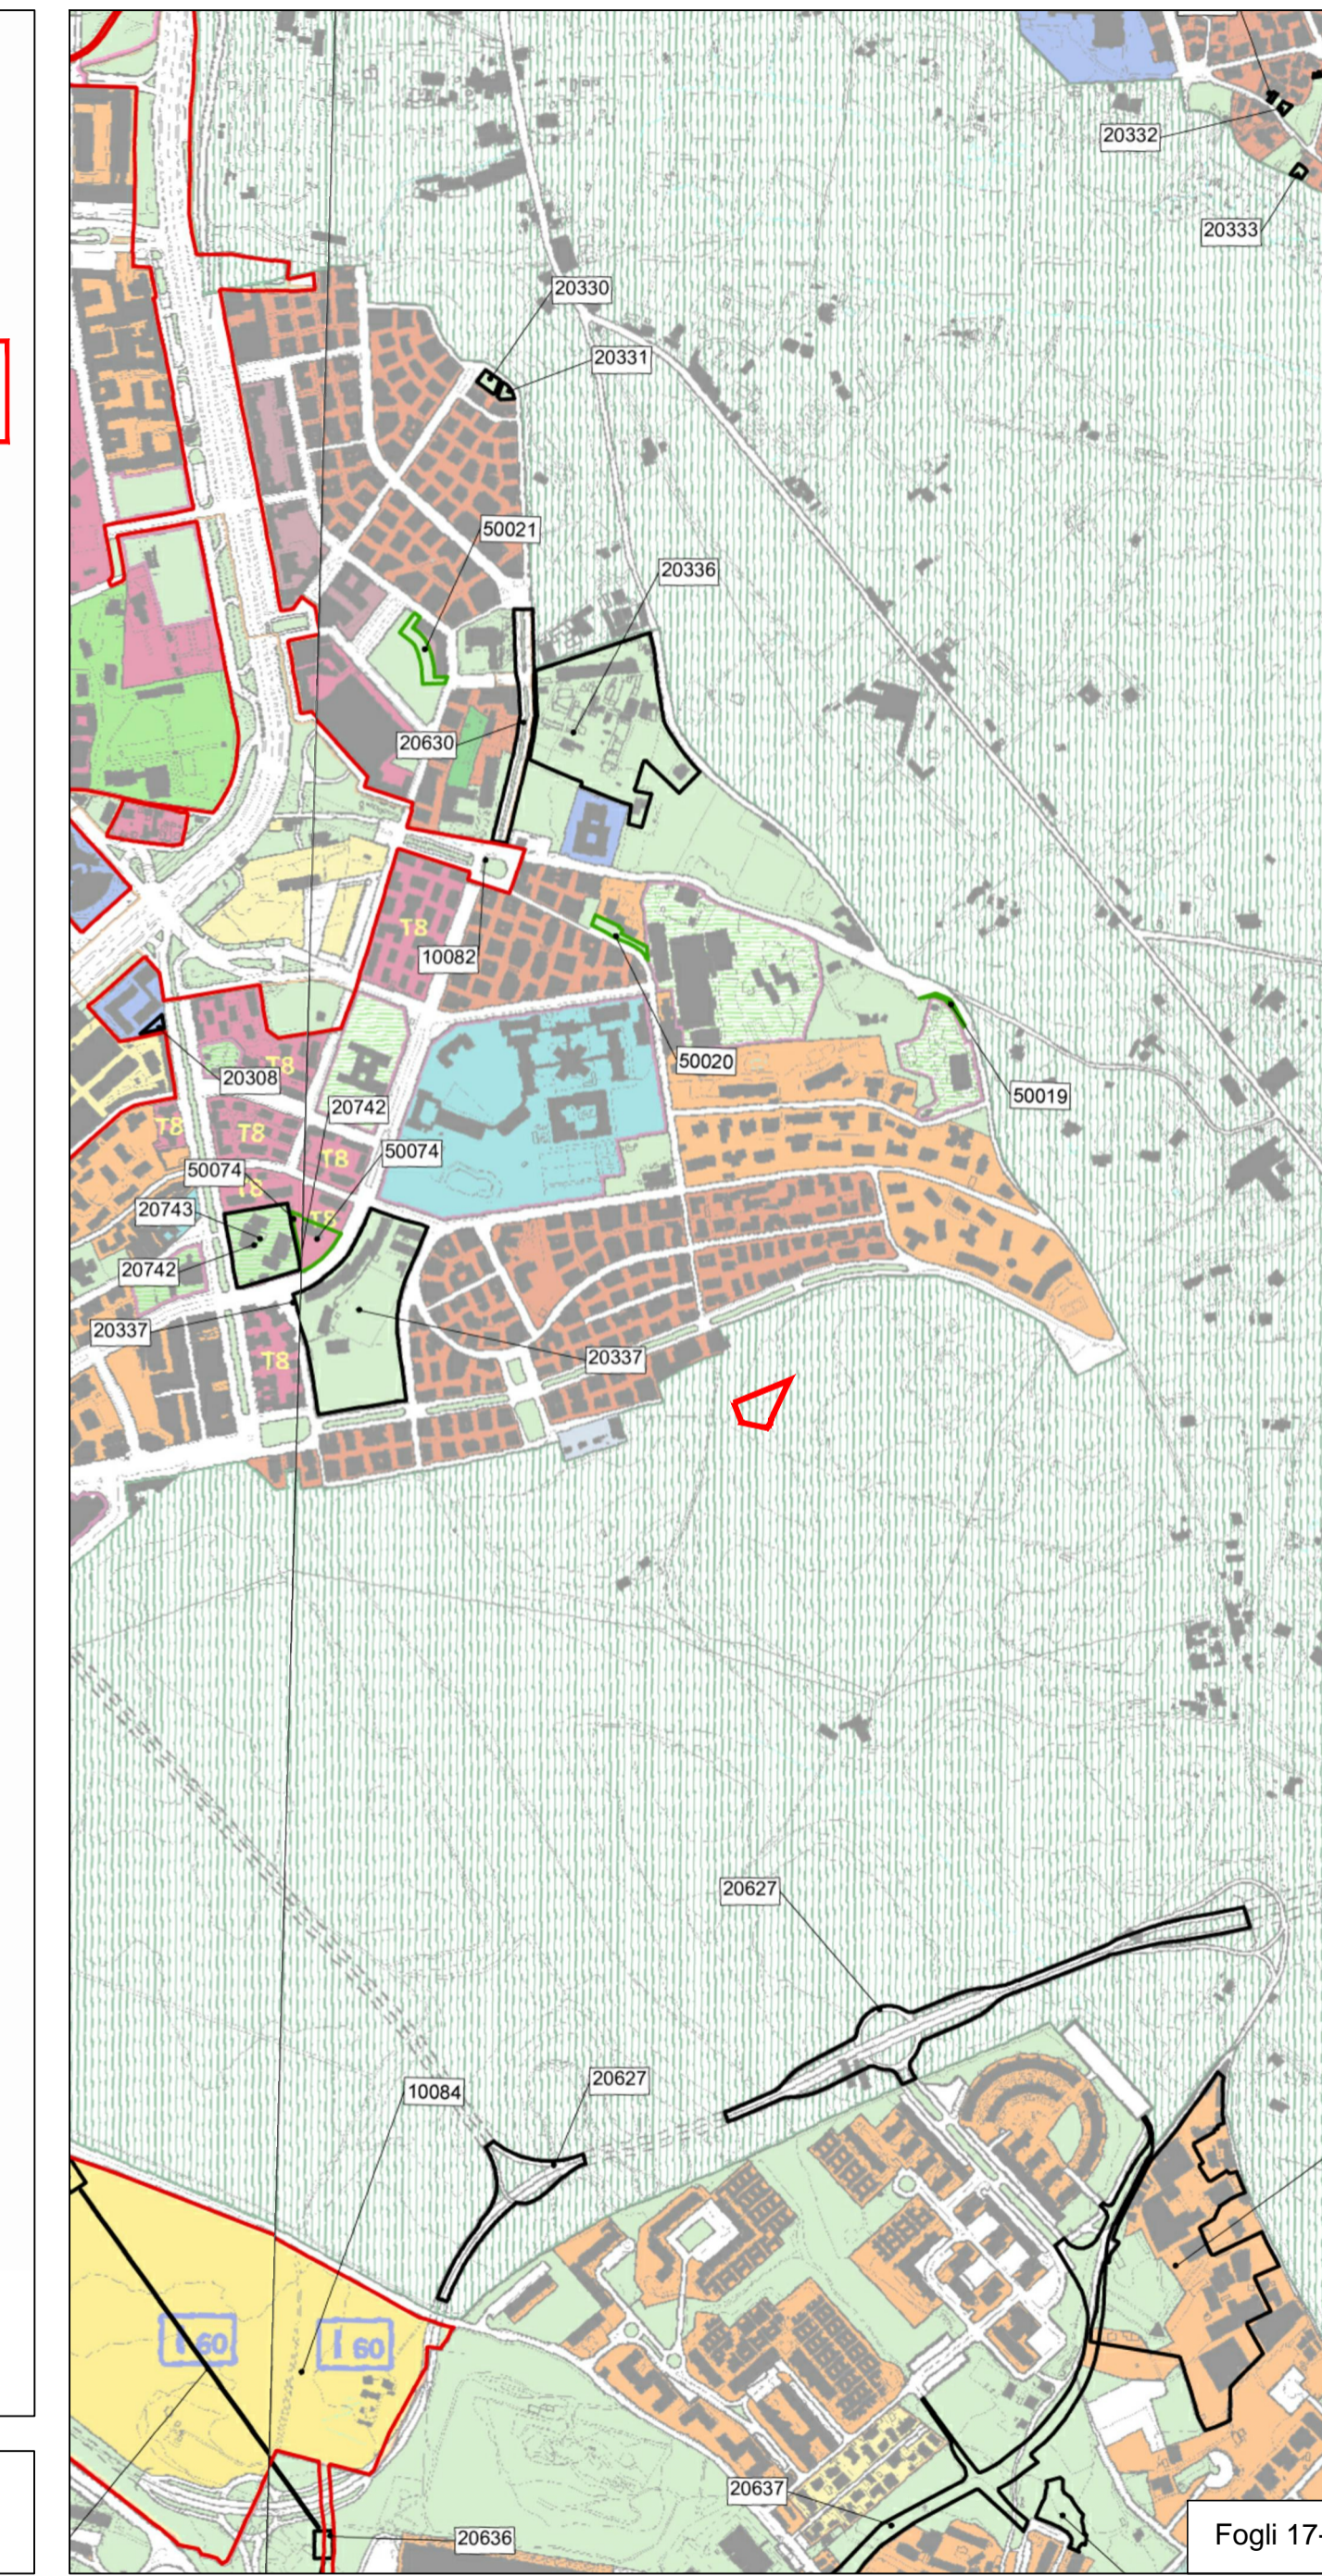

Fogli 17-18

PRG VIGENTE COMPENSAZIONE "TOR CERVARA" - Excelsa Srl Rapp. 1: 10.000

Sistema ambientale

ACQUE
Fiumi e laghi

PARCHI
Parchi istituiti e tenuta di Castel Porziano

AGRO ROMANO
Aree agricole

Sistema dei servizi e delle infrastrutture

SERVIZI
Verde pubblico e servizi pubblici di livello locale
Servizi pubblici di livello urbano
cimiteri
aeroporti

Verde privato attrezzato


Servizi privati

Campeggi

INFRASTRUTTURE PER LA MOBILITA'
Ferrovie nazionali, metropolitane e in concessione, aree di rispetto
Metropolitane
Stazioni
Strade
Nodi di scambio

Porti
commerciali
turistici

Perimetro Compensazione "Tor Cervara" - Excelsa Srl

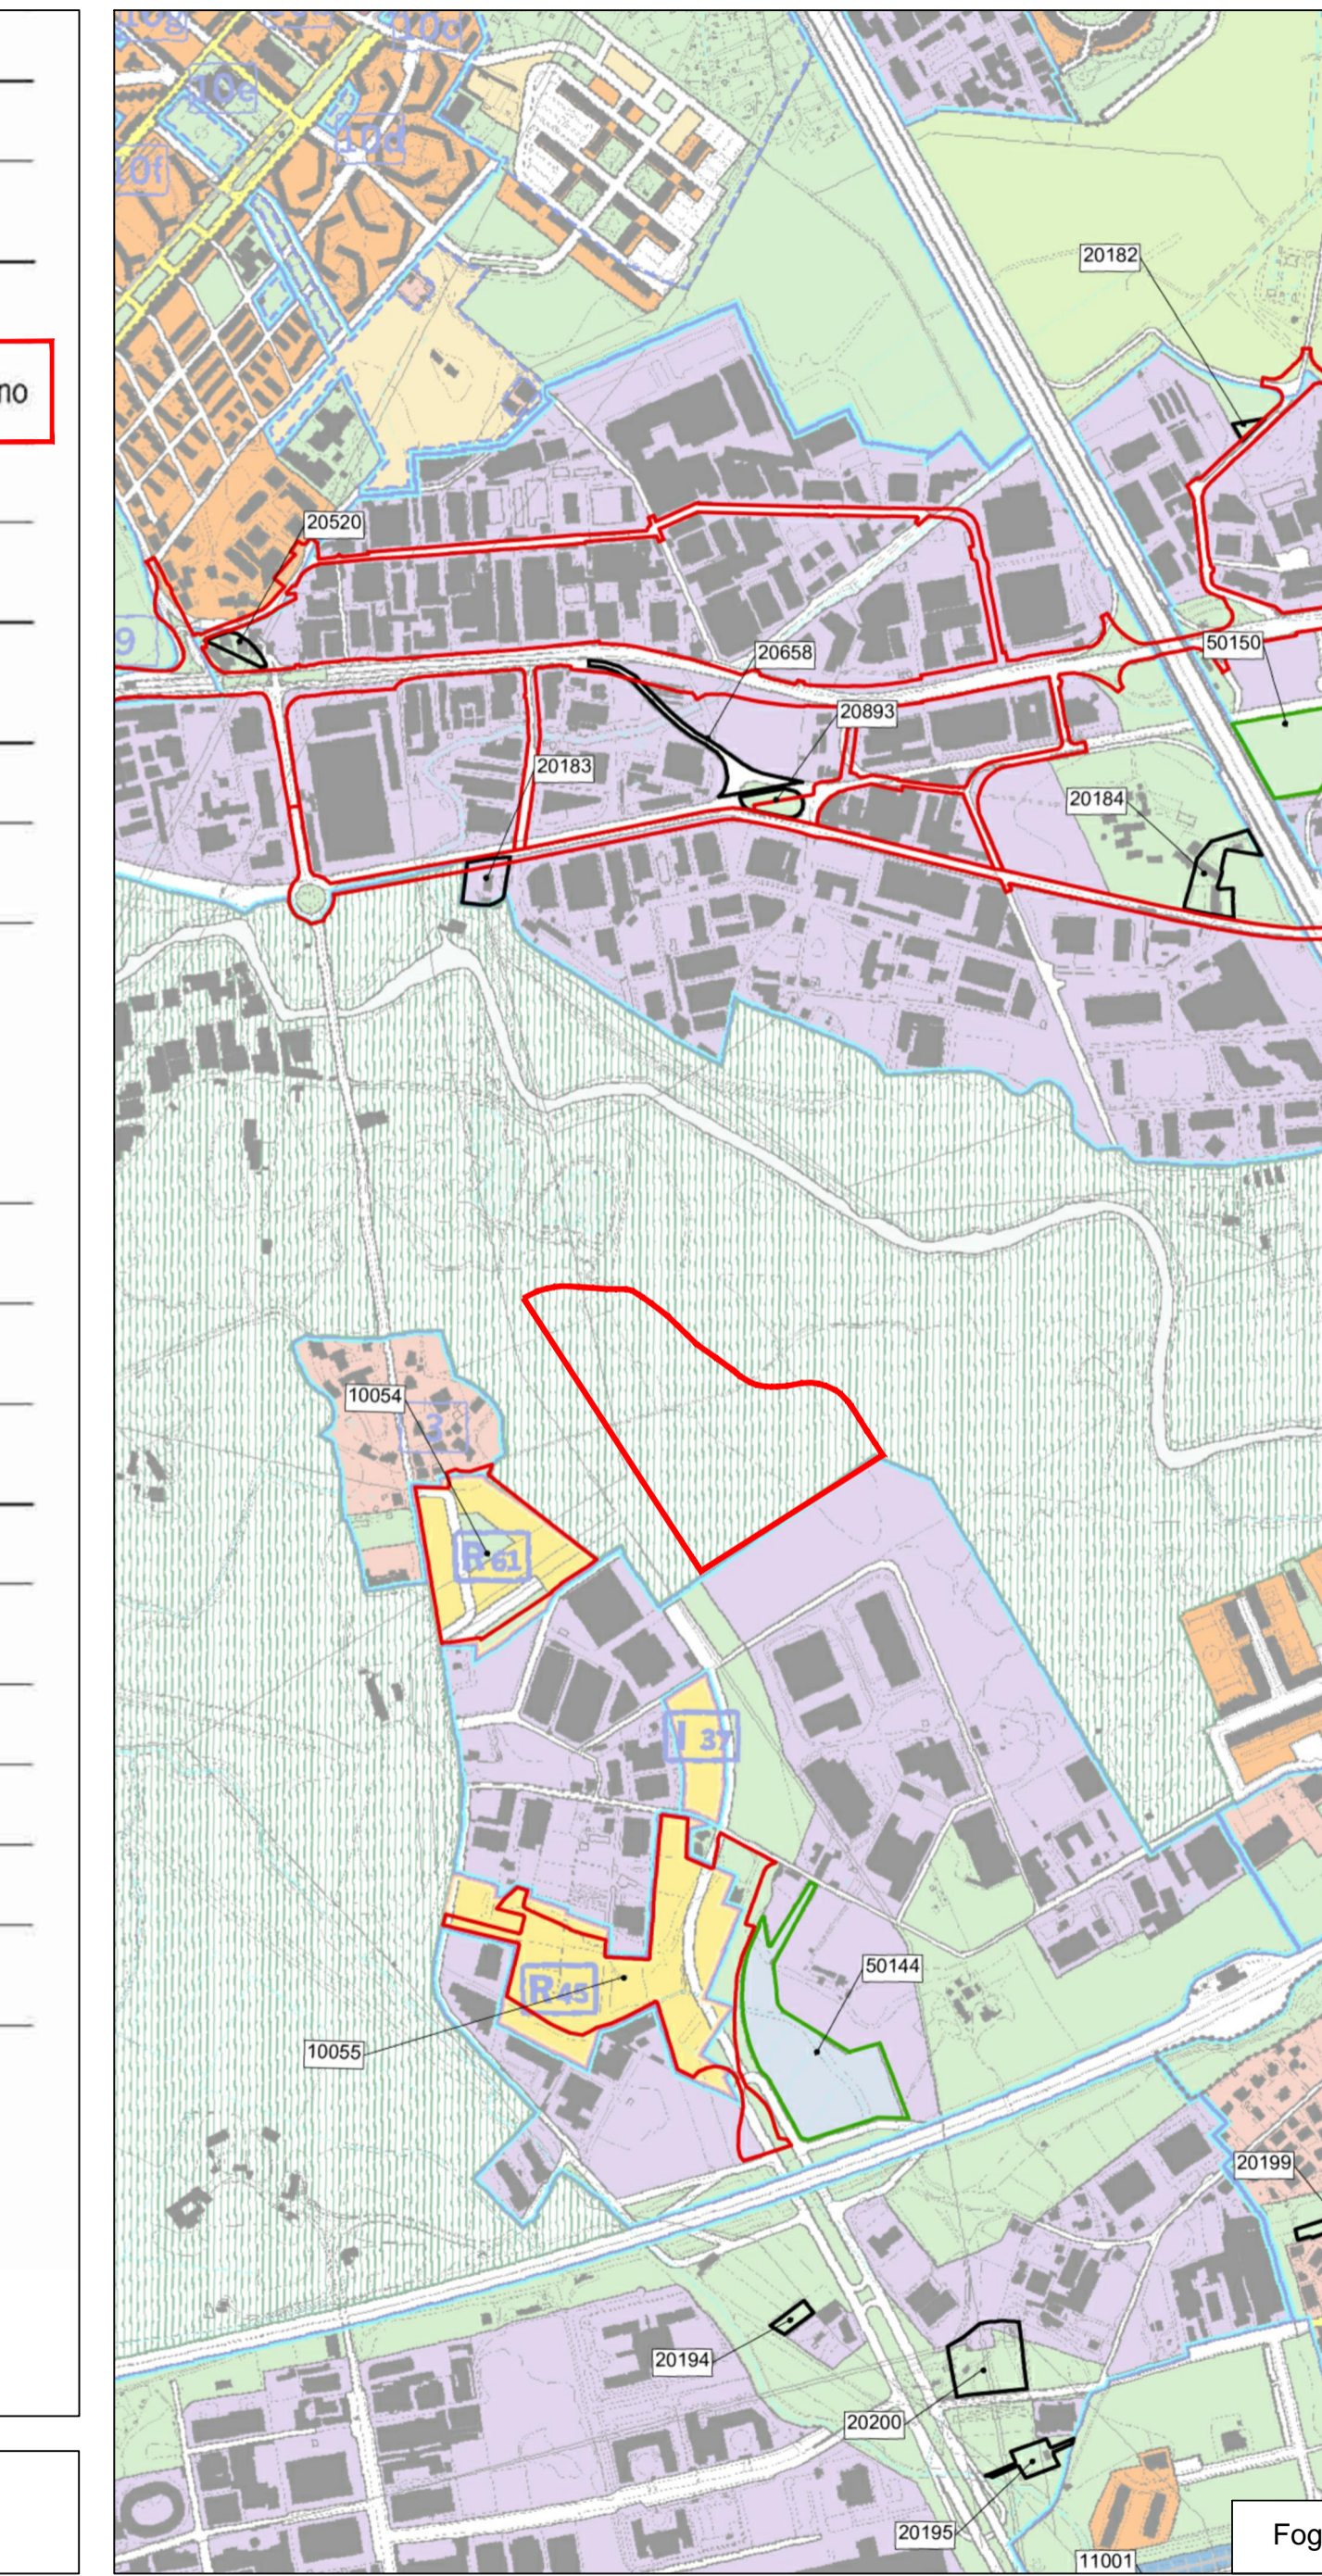

Foglio 12

PRG VIGENTE COMPENSAZIONE "Ex E1 Casal Giudeo" - Nuova Florim Srl Rapp. 1: 10.000

Sistema ambientale

ACQUE
Fiumi e laghi

PARCHI
Parchi istituiti e tenuta di Castel Porziano

AGRO ROMANO
Aree agricole

Sistema dei servizi e delle infrastrutture

SERVIZI
Verde pubblico e servizi pubblici di livello locale
Servizi pubblici di livello urbano
cimiteri
aeroporti

Verde privato attrezzato


Servizi privati

Campeggi

INFRASTRUTTURE PER LA MOBILITA'
Ferrovie nazionali, metropolitane e in concessione, aree di rispetto
Metropolitane
Stazioni
Strade
Nodi di scambio

Porti
commerciali
turistici

Perimetro Compensazione "Ex E1 Casal Giudeo" - Nuova Florim Srl

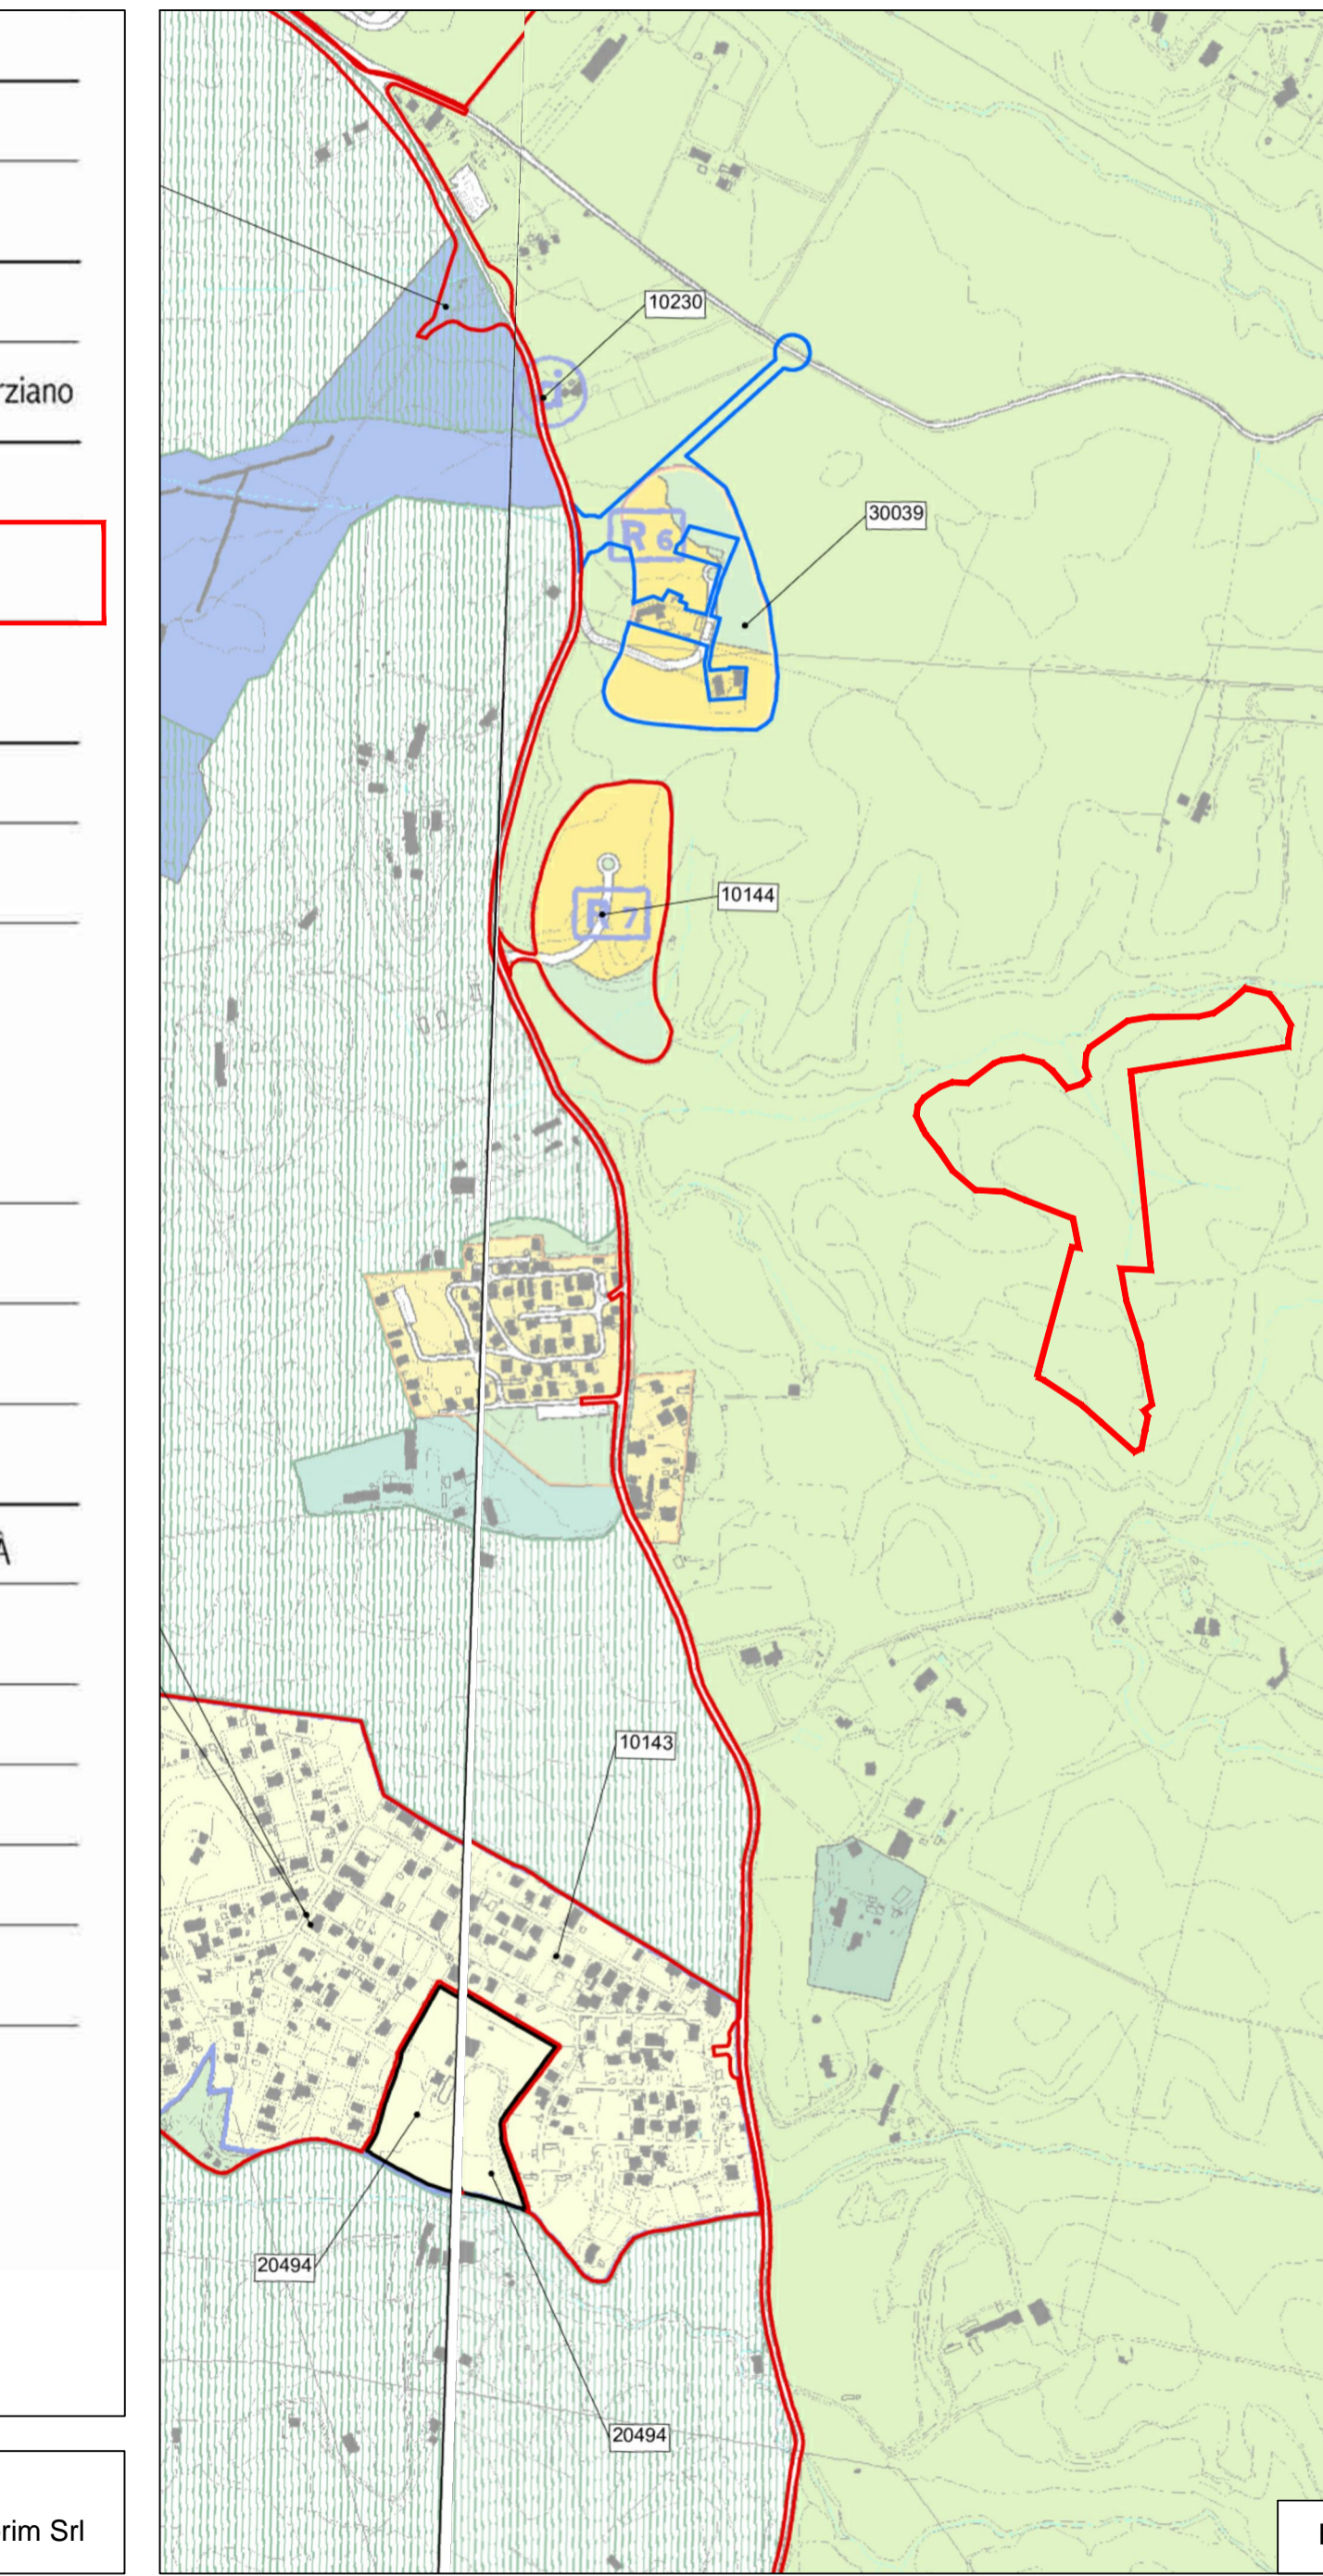

Foglio 26