



# ROMA CAPITALE

Dipartimento Programmazione e Attuazione Urbanistica  
Direzione Programmazione e Pianificazione del Territorio  
U.O. Programmazione degli Interventi di Trasformazione Urbana

MUNICIPIO XIX

## PROGRAMMA URBANISTICO "PALMAROLA - LUCCHINA"

SERIE "A" PROGETTO URBANISTICO

ACCORDO DI PROGRAMMA ex art.34 D. L.gs.18/08/00

DATA  
11/07/2011

PROPRIETA':  
LUCCHINA srl

PROGETTAZIONE URBANISTICA:  
Arch. Lorenzo Busnengo

AGGIORNAMENTI  
03/10/2011  
16/07/2012  
23/08/2012  
13/02/2013

SOCIETA' COMPENSANDE :

EXCELSA srl  
FRASSINO 2000 srl  
POTMOS srl  
LUCCHINA srl  
NUOVA FLORIM srl

PROGETTAZIONE SPECIALISTICA:

SCALA  
1:10.000

ELABORATO

# A5

### ESTRATTO DI PRG VIGENTE "PALMAROLA - LUCCHINA"

#### ELENCO ALLEGATI:

ALL_A1	ESTRATTO DI PRG PREVIGENTE "TOR MARANCIA - TOR CERVARA - Ex E1 CASAL GIUDEO"	1:10.000
ALL_A2	ESTRATTO DI PRG VIGENTE "TOR MARANCIA - TOR CERVARA - Ex E1 CASAL GIUDEO"	1:10.000
ALL_A4	ESTRATTO DI PRG PREVIGENTE "PALMAROLA - LUCCHINA"	1:10.000
ALL_A5	ESTRATTO DI PRG VIGENTE "PALMAROLA - LUCCHINA"	1:10.000
ALL_A6	VARIANTE DI PRG VIGENTE "PALMAROLA - LUCCHINA"	1:10.000
ALL_A7	RELAZIONE TECNICA ILLUSTRATIVA	-
ALL_A8	NORME TECNICHE DI ATTUAZIONE	-
ALL_A9	RELAZIONE DI PREVISIONE DI MASSIMA DELLE SPESE	-
ALL_B1	PLANIMETRIA CATASTALE E PROPRIETA' "PALMAROLA - LUCCHINA"	1:2.000
ALL_B2	PLANIMETRIA CATASTALE E PROPRIETA' "TOR MARANCIA - TOR CERVARA - Ex E1 CASAL GIUDEO"	1:2.000
ALL_B3	CERTIFICATI CATASTALI	-
ALL_B4	TIPO DI FRAZIONAMENTO	1:2.000
ALL_C1	INQUADRAMENTO INFRASTRUTTURALE	1:10.000
ALL_C2	RELAZIONE SULLA MOBILITA'	-
ALL_C3	RETE VIARIA E PARCHEGGI PUBBLICI	1:2.000
ALL_C4	STATO DI FATTO	1:2.000
ALL_D1	ZONIZZAZIONE SU BASE CATASTALE	1:2.000
ALL_G1	ESECUTIVO PLANIVOLUMETRICO	1:2.000
ALL_G2	PLANIVOLUMETRICO ESEMPLIFICATIVO	1:2.000
ALL_H	PLANIMETRIA DELLE PREESISTENZE STORICHE E DEI VINCOLI	varie

PRG - SISTEMI E REGOLE individuazioni delle modifiche e integrazioni

#### Sistema ambientale

ACQUE

Fiumi e laghi

PARCHI

Parchi istituiti e tenuta di Castel Porziano

AGRO ROMANO

Aree agricole

#### Sistema dei servizi e delle infrastrutture

SERVIZI

Verde pubblico e servizi pubblici di livello locale

Servizi pubblici di livello urbano

cimiteri

aeroporti

Verde privato attrezzato

Servizi privati

Campeggi

#### INFRASTRUTTURE PER LA MOBILITA'

Ferrovie nazionali, metropolitane e in concessione, aree di rispetto

Metropolitane

Stazioni

Strade

Nodi di scambio

Porti

commerciali

turistici

#### CONTRODEDUZIONI

PROGRESSIVO	N. OSSERVAZIONE	N. PROTOCOLLO	ARRIVO
20028	3850/28	17149	VSL

\*e: errori materiali delle controdeduzioni


La modifica relativa all'errore di controdeduzione, rif.cod.20028, graficizzata sull'elaborato 3'09 Sistemi e Regole 1:10.000 non compare nel presente elaborato 3 di modifiche e integrazioni in quanto tale errore di controdeduzione comporta il ripristino dell'originaria componente così come adottata con Del. CC. 33/03.

#### LEGENDA

Perimetro dell'intervento

Perimetro Superficie Territoriale

Perimetro Collegamenti Esterni

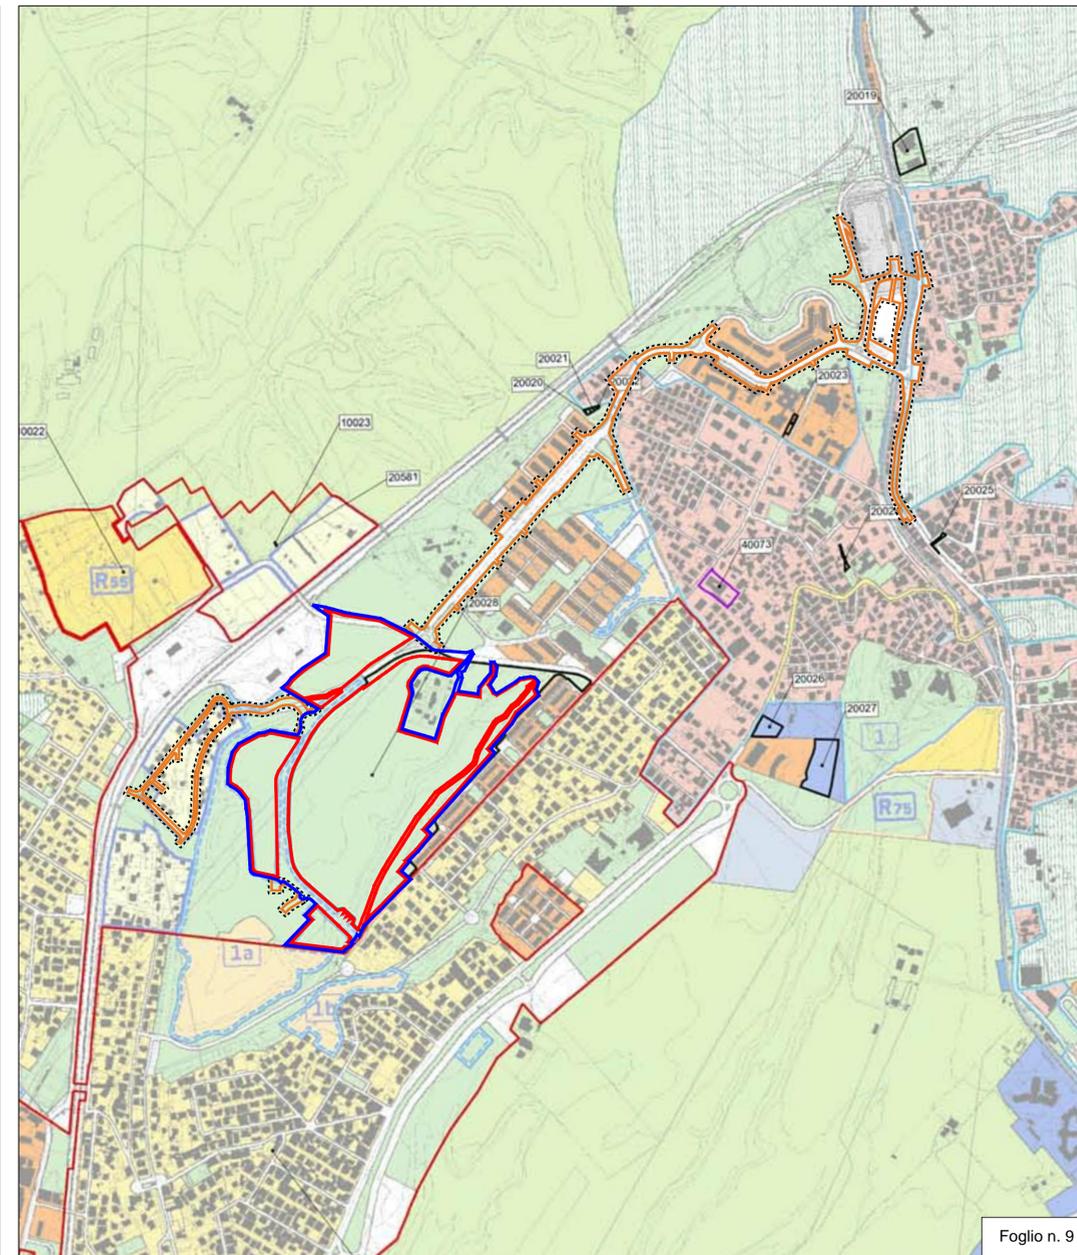

Foglio n. 9

PRG - SISTEMI E REGOLE individuazioni delle modifiche e integrazioni - componenti ad esito

#### Sistema ambientale

ACQUE

Fiumi e laghi

PARCHI

Parchi istituiti e tenuta di Castel Porziano

AGRO ROMANO

Aree agricole

#### Sistema dei servizi e delle infrastrutture

SERVIZI

Verde pubblico e servizi pubblici di livello locale

Servizi pubblici di livello urbano

cimiteri

aeroporti

Verde privato attrezzato

Servizi privati

Campeggi

#### INFRASTRUTTURE PER LA MOBILITA'

Ferrovie nazionali, metropolitane e in concessione, aree di rispetto

Metropolitane

Stazioni

Strade

Nodi di scambio

Porti

commerciali

turistici

#### INFRASTRUTTURE TECNOLOGICHE

Infrastrutture tecnologiche


Confine comunale

#### LEGENDA

Perimetro dell'intervento

Perimetro Superficie Territoriale

Perimetro Collegamenti Esterni

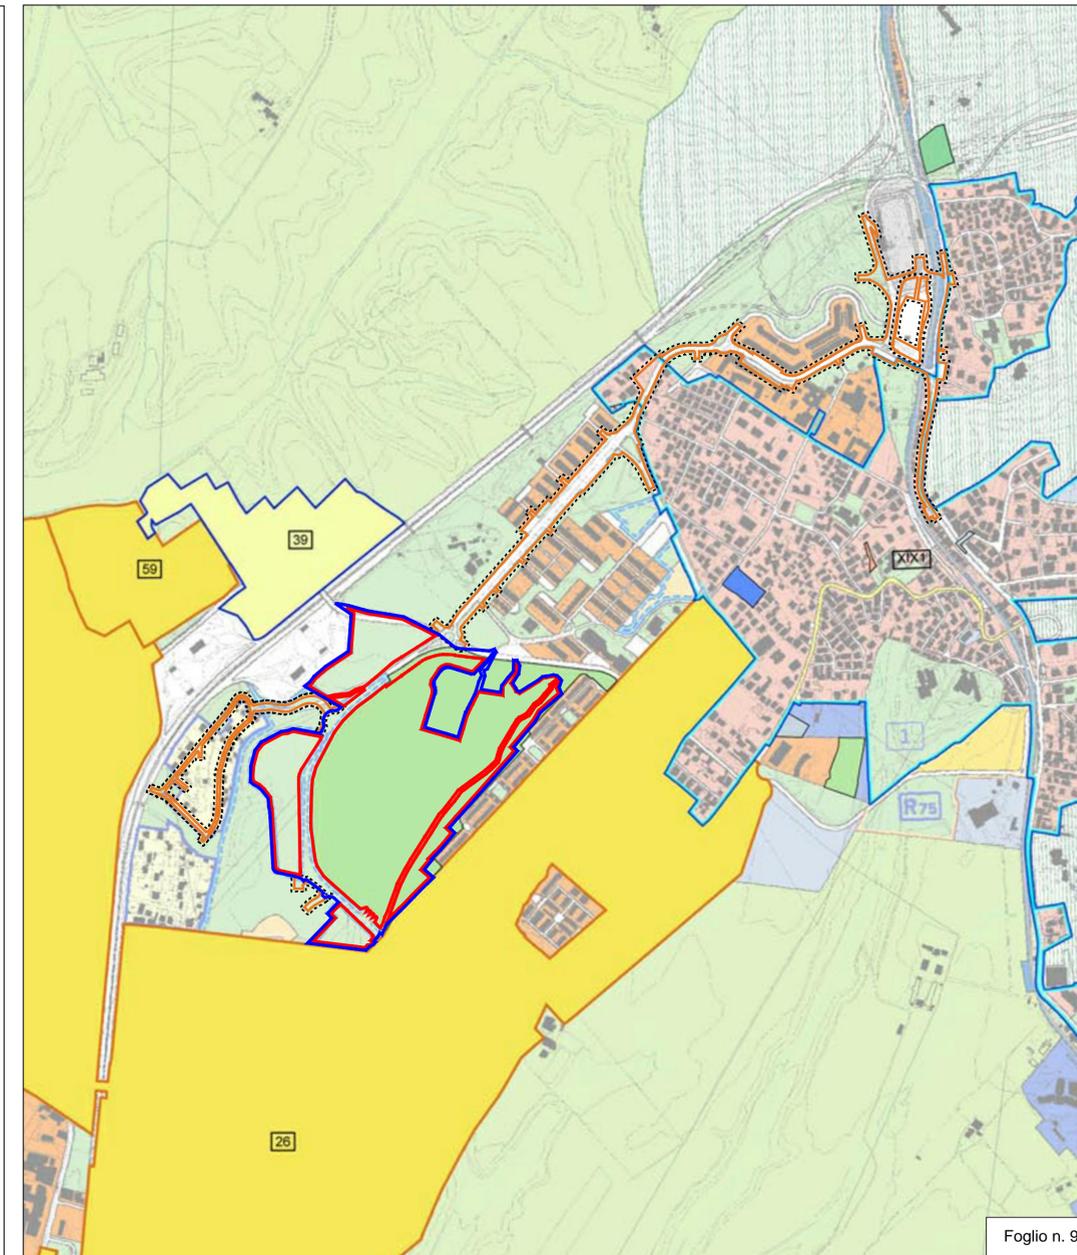

Foglio n. 9