ROMA CAPITALE
Dipartimento Programmazione e Attuazione Urbanistica
Direzione Programmazione e Pianificazione del Territorio
U.O. Programmazione degli Interventi di Trasformazione Urbana

MUNICIPIO XIX

PROGRAMMA URBANISTICO
"PALMAROLA - LUCCHINA"

SERIE "A" PROGETTO URBANISTICO

ACCORDO DI PROGRAMMA ex art.34 D. L.gs.18/08/00

DATA
11/07/2011

AGGIORNAMENTI
03/10/2011
16/07/2012
23/08/2012
13/02/2013

SCALA
varie

PROPRIETA':
LUCCHINA srl

PROGETTAZIONE URBANISTICA:
Arch. Lorenzo Busnengo

SOCIETA' COMPENSANDE :
EXCELSA srl
FRASSINO 2000 srl
POTMOS srl
LUCCHINA srl
NUOVA FLORIM srl

PROGETTAZIONE SPECIALISTICA:
Ing. Sonia Briglia
Ing. Cosimo Epifani

ELABORATO
$C_{2.d}$

RELAZIONE SULLA MOBILITA'
TRACCIATI PLANIMETRICI, SEZIONI TIPO E PROFILI ALTIMETRICI
VIALE ESPERIA SPERANI

ELENCO ALLEGATI:

ALL. A1	ESTRATTO DI PRG PREVIGENTE "TOR MARANCIA - TOR CERVARA - Ex E1 CASAL GIUDEO"	1 : 10.000
ALL. A2	ESTRATTO DI PRG VIGENTE "TOR MARANCIA - TOR CERVARA - Ex E1 CASAL GIUDEO"	1 : 10.000
ALL. A4	ESTRATTO DI PRG PREVIGENTE "PALMAROLA - LUCCHINA"	1 : 10.000
ALL. A5	ESTRATTO DI PRG VIGENTE "PALMAROLA - LUCCHINA"	1 : 10.000
ALL. A6	VARIANTE DI PRG VIGENTE "PALMAROLA - LUCCHINA"	1 : 10.000
ALL. A7	RELAZIONE TECNICA ILLUSTRATIVA	-
ALL. A8	NORME TECNICHE DI ATTUAZIONE	-
ALL. A9	RELAZIONE DI PREVISIONE DI MASSIMA DELLE SPESE	-
ALL. B1	PLANIMETRIA CATASTALE E PROPRIETA' "PALMAROLA - LUCCHINA"	1 : 2.000
ALL. B2	PLANIMETRIA CATASTALE E PROPRIETA' "TOR MARANCIA - TOR CERVARA - Ex E1 CASAL GIUDEO"	1 : 2.000
ALL. B3	CERTIFICATI CATASTALI	-
ALL. B4	TIPO DI FRAZIONAMENTO	1 : 2.000
ALL. C1	INQUADRAMENTO INFRASTRUTTURALE	1 : 10.000
ALL. C2	RELAZIONE SULLA MOBILITA'	-
ALL. C3	RETE VIARIA E PARCHEGGI PUBBLICI	1 : 2.000
ALL. C4	STATO DI FATTO	1 : 2.000
ALL. D1	ZONIZZAZIONE SU BASE CATASTALE	1 : 2.000
ALL. G1	ESECUTIVO PLANIVOLUMETRICO	1 : 2.000
ALL. G2	PLANIVOLUMETRICO ESEMPLIFICATIVO	1 : 2.000
ALL. H	PLANIMETRIA DELLE PREESISTENZE STORICHE E DEI VINCOLI	varie

TRACCIATI PLANIMETRICI - SCALA 1:500

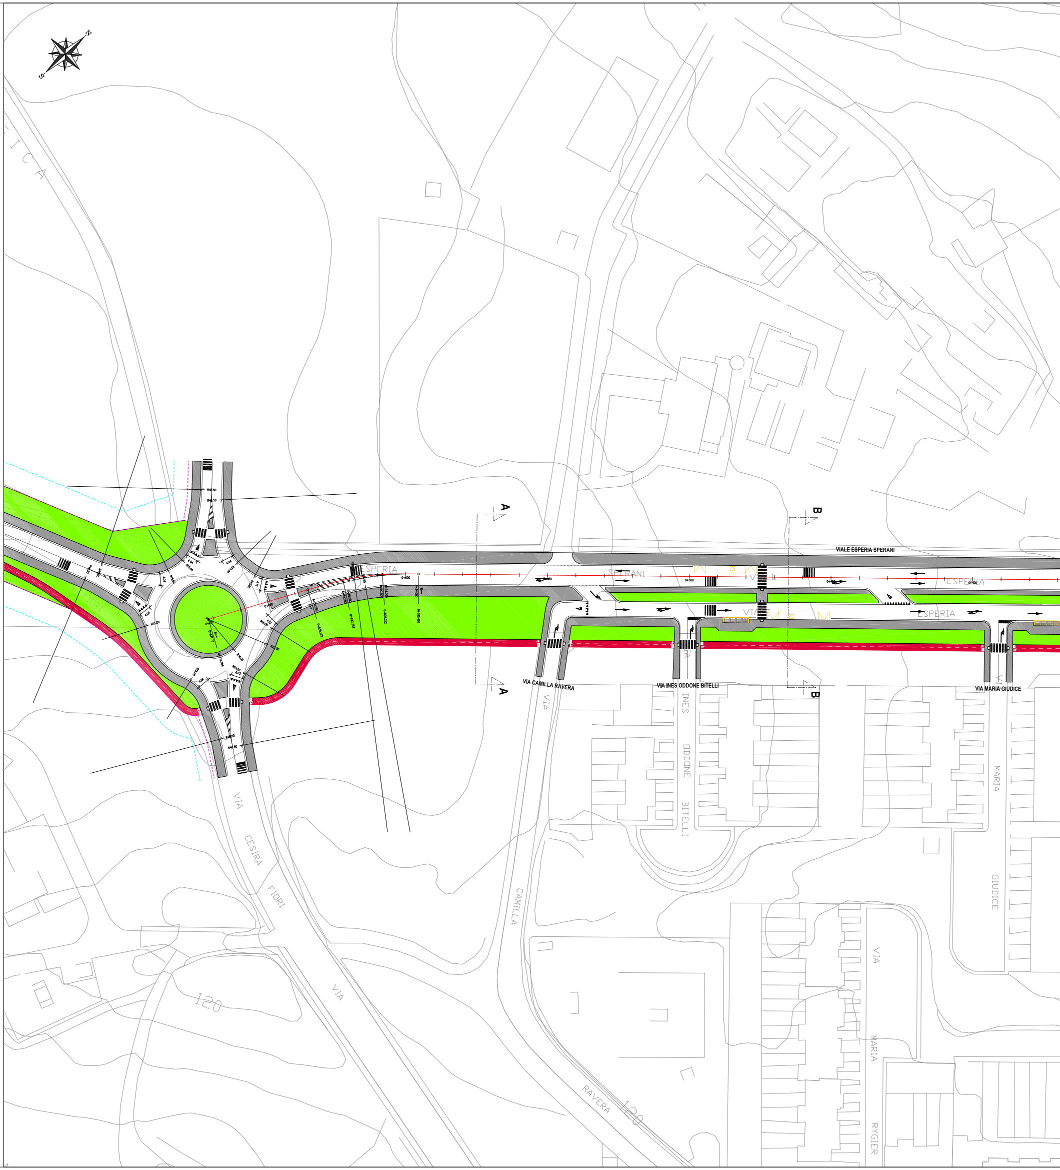
N
S
VIALE ESPERIA SPERANI
ESPERIA
SPERANI
A
B
VIA CAMILLA RAVERA
VIA INES ODDONE BITELLI
VIA MARIA GIUDICE
VIA CESIRA FIORI
VIA CAMILLA RAVERA
VIA INES ODDONE BITELLI
VIA MARIA GIUDICE
VIA MARIA RYGIER
120
0+500
0+600

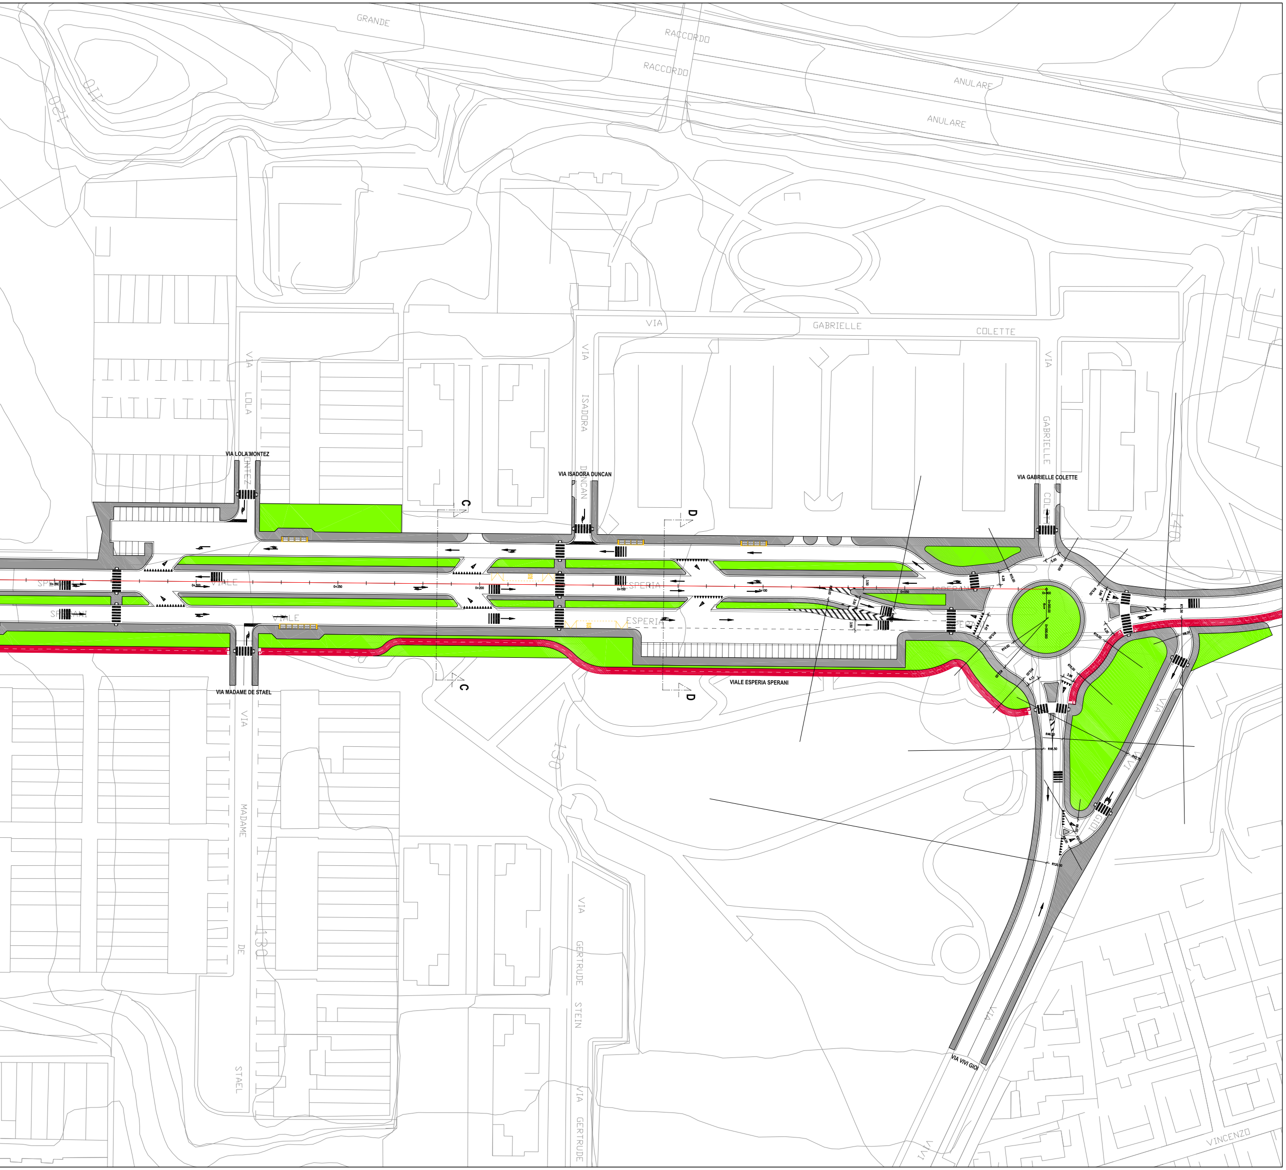
GRANDE
RACCORDO
RACCORDO
ANULARE
ANULARE
110
120
VIA GABRIELLE COLETTE
VIA LOLA MONTEZ
VIA ISADORA DUNCAN
VIA GABRIELLE COLETTE
VIA LOLA MONTEZ
VIA ISADORA DUNCAN
VIA GABRIELLE COLETTE
C
D
140
VIALE ESPERIA SPERANI
0+300
0+250
0+200
0+150
0+100
0+050
VIALE ESPERIA SPERANI
VIA MADAME DE STAEL
VIA MADAME DE STAEL
C
D
130
130
VIA GERTRUDE STEIN
VIA GERTRUDE
VIA VIVI GIOI
VIA VIVI GIOI
VIA VIVI GIOI
VINCENZO

SEZIONI TIPO - SCALA 1:100

SEZIONE A-A

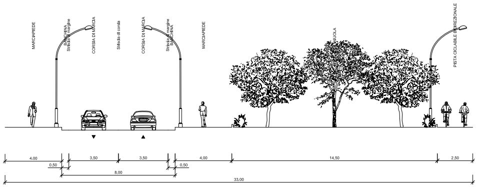
MARCIAPIEDE
BANCHINA
Striscia di margine
CORSIA DI MARCIA
Striscia di corsia
CORSIA DI MARCIA
Striscia di margine
BANCHINA
MARCIAPIEDE
AIUOLA
PISTA CICLABILE BIDIREZIONALE
4.00
0.50
3.50
3.50
0.50
4.00
14.50
2.50
8.00
33.00

SEZIONE B-B

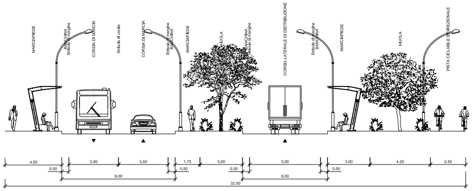
MARCIAPIEDE
BANCHINA
Striscia di margine
CORSIA DI MARCIA
Striscia di corsia
CORSIA DI MARCIA
Striscia di margine
BANCHINA
MARCIAPIEDE
AIUOLA
BANCHINA
Striscia di margine
CORSIA LATERALE DI DISTRIBUZIONE
Striscia di margine
BANCHINA
MARCIAPIEDE
AIUOLA
PISTA CICLABILE BIDIREZIONALE
4.00
0.50
3.50
3.50
0.50
1.75
3.00
0.50
5.00
0.50
3.00
4.25
2.50
8.00
6.00
32.50

SEZIONE C-C

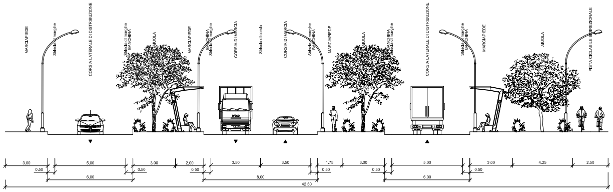
MARCIAPIEDE
Striscia di margine
CORSIA LATERALE DI DISTRIBUZIONE
Striscia di margine
BANCHINA
AIUOLA
MARCIAPIEDE
BANCHINA
Striscia di margine
CORSIA DI MARCIA
Striscia di corsia
CORSIA DI MARCIA
Striscia di margine
BANCHINA
MARCIAPIEDE
AIUOLA
BANCHINA
Striscia di margine
CORSIA LATERALE DI DISTRIBUZIONE
Striscia di margine
BANCHINA
MARCIAPIEDE
AIUOLA
PISTA CICLABILE BIDIREZIONALE
IVECO
3.00
0.50
5.00
0.50
3.00
2.00
0.50
3.50
3.50
0.50
1.75
3.00
0.50
5.00
0.50
3.00
4.25
2.50
6.00
8.00
6.00
42.50

SEZIONE D-D

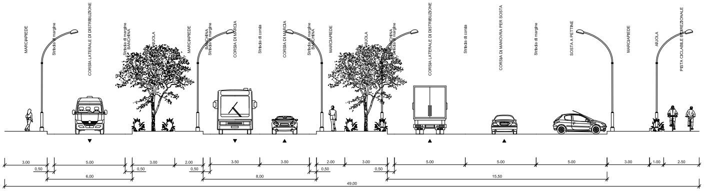
MARCIAPIEDE
Striscia di margine
CORSIA LATERALE DI DISTRIBUZIONE
Striscia di margine
BANCHINA
AIUOLA
MARCIAPIEDE
BANCHINA
Striscia di margine
CORSIA DI MARCIA
Striscia di corsia
CORSIA DI MARCIA
Striscia di margine
BANCHINA
MARCIAPIEDE
AIUOLA
BANCHINA
Striscia di margine
CORSIA LATERALE DI DISTRIBUZIONE
Striscia di corsia
CORSIA DI MANOVRA PER SOSTA
Striscia di margine
SOSTA A PETTINE
MARCIAPIEDE
AIUOLA
PISTA CICLABILE BIDIREZIONALE
3.00
0.50
5.00
0.50
3.00
2.00
0.50
3.50
3.50
2.00
0.50
3.00
0.50
5.00
5.00
5.00
3.00
1.00
2.50
6.00
8.00
15.50
49.00

PROFILI ALTIMETRICI - SCALA 1:500/50

LIVELLETTE

L=28.00m
p=-2.50%
Δ=-0.70m

L=127.00m
p=-6.95%
Δ=-8.83m

Profilo: Via Esperia Sperani
Scala 1:500/50
Q.R=110.00m

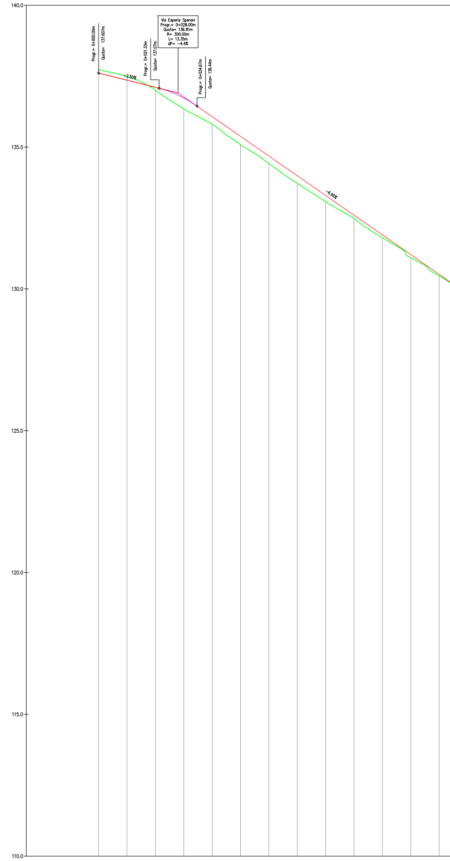

DISTANZE PROGRESSIVE	0+000.00	0+010.00	0+020.00	0+030.00	0+040.00	0+050.00	0+060.00	0+070.00	0+080.00	0+090.00	0+100.00	0+110.00	0+120.00
QUOTE PROGETTO	137.61	137.36	137.11	136.73	136.07	135.38	134.68	133.99	133.29	132.60	131.90	131.21	130.51
QUOTE TERRENO	137.74	137.48	137.00	136.34	135.80	135.08	134.42	133.72	133.07	132.48	131.80	131.10	130.46
DIFFERENZE QUOTE	-0.13	-0.12	0.10	0.39	0.27	0.29	0.27	0.27	0.22	0.11	0.10	0.11	0.06
ANDAMENTO PLANIMETRICO													

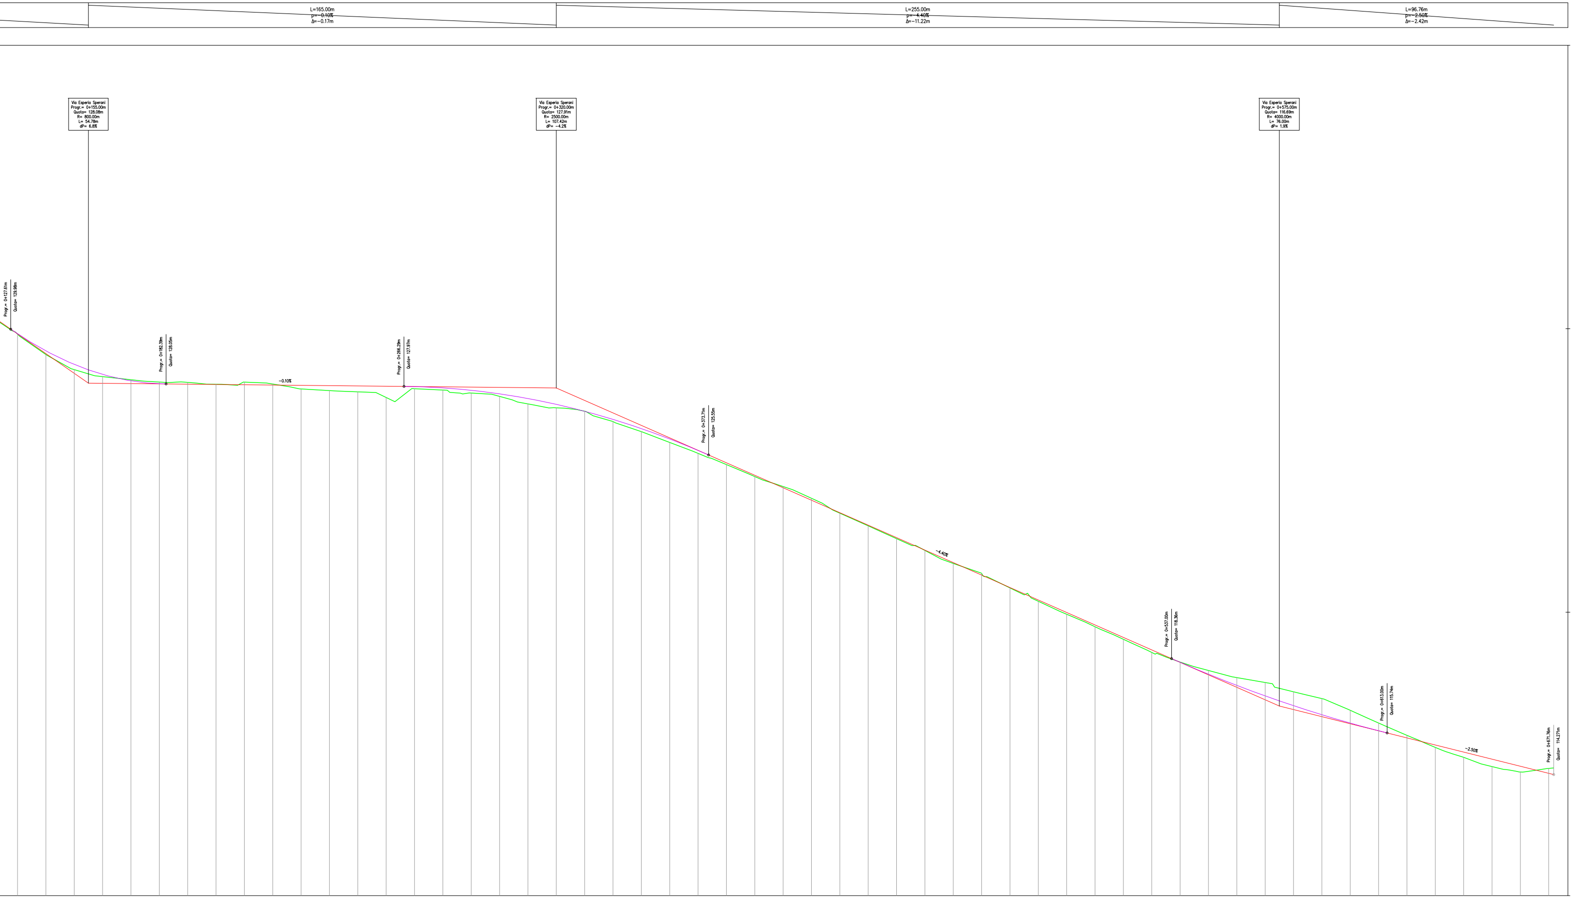
L=165.00m
p=-0.10%
Δ=-0.17m
L=255.00m
p=-4.40%
Δ=-11.22m
L=96.76m
p=-2.50%
Δ=-2.42m
Via Esperia Sperani
Progr.= 0+155.00m
Quota= 128.08m
R= 800.00m
L= 54.78m
dP= 6.8%
Via Esperia Sperani
Progr.= 0+320.00m
Quota= 127.91m
R= 2500.00m
L= 107.42m
dP= -4.2%
Via Esperia Sperani
Progr.= 0+575.00m
Quota= 116.69m
R= 4000.00m
L= 76.00m
dP= 1.9%
Progr.= 0+127.61m
Quota= 129.98m
Progr.= 0+182.39m
Quota= 128.05m
-0.10%
Progr.= 0+266.29m
Quota= 127.97m
Progr.= 0+373.71m
Quota= 125.55m
-4.40%
Progr.= 0+537.00m
Quota= 118.36m
Progr.= 0+613.00m
Quota= 115.74m
-2.50%
Progr.= 0+671.76m
Quota= 114.271m

0+130.00	0+140.00	0+150.00	0+160.00	0+170.00	0+180.00	0+190.00	0+200.00	0+210.00	0+220.00	0+230.00	0+240.00	0+250.00	0+260.00
129.82	129.22	128.74	128.39	128.16	128.06	128.04	128.03	128.02	128.01	128.00	127.99	127.98	127.97
129.81	129.09	128.56	128.31	128.20	128.12	128.11	128.04	128.12	128.05	127.88	127.82	127.77	127.58
0.01	0.13	0.18	0.08	-0.04	-0.06	-0.06	-0.01	-0.09	-0.04	0.13	0.17	0.21	0.40

0+270.00	0+280.00	0+290.00	0+300.00	0+310.00	0+320.00	0+330.00	0+340.00	0+350.00	0+360.00	0+370.00	0+380.00	0+390.00	0+400.00
127.96	127.91	127.83	127.70	127.54	127.33	127.09	126.80	126.48	126.11	125.71	125.27	124.83	124.39
127.88	127.84	127.73	127.61	127.35	127.21	127.09	126.72	126.37	125.99	125.60	125.21	124.78	124.43
0.08	0.08	0.10	0.09	0.19	0.12	0.00	0.08	0.11	0.12	0.10	0.06	0.05	-0.04

0+410.00	0+420.00	0+430.00	0+440.00	0+450.00	0+460.00	0+470.00	0+480.00	0+490.00	0+500.00	0+510.00	0+520.00	0+530.00	0+540.00
123.95	123.51	123.07	122.63	122.19	121.75	121.31	120.87	120.43	119.99	119.55	119.11	118.67	118.23
124.02	123.49	123.05	122.59	122.18	121.72	121.37	120.86	120.38	119.93	119.49	119.04	118.58	118.24
-0.07	0.02	0.02	0.04	0.01	0.03	-0.06	0.01	0.05	0.06	0.06	0.07	0.09	-0.01

0+550.00	0+560.00	0+570.00	0+580.00	0+590.00	0+600.00	0+610.00	0+620.00	0+630.00	0+640.00	0+650.00	0+660.00	0+670.00
117.81	117.42	117.05	116.70	116.38	116.09	115.82	115.57	115.32	115.07	114.82	114.57	114.32
117.94	117.69	117.52	117.19	116.95	116.54	116.09	115.66	115.23	114.88	114.55	114.36	114.49
-0.13	-0.28	-0.47	-0.49	-0.57	-0.45	-0.27	-0.09	0.08	0.18	0.26	0.20	-0.17

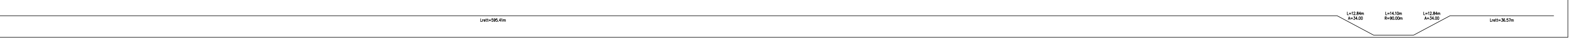
Lrett=595.41m
L=12.84m
A=34.00
L=14.10m
R=90.00m
L=12.84m
A=34.00
Lrett=36.57m