



ROMA CAPITALE

DIPARTIMENTO PROGRAMMAZIONE E ATTUAZIONE URBANISTICA
U.O. CITTA' PERIFERICA

PIANO ESECUTIVO PER IL RECUPERO URBANISTICO DEL NUCLEO N. 12.6 - "RADICELLI - CONSORZIO DUE PINI "

MUN.

XII

CONSORZIO "PERIFERIE ROMANE"

Consorzio per il recupero urbanistico e la qualificazione della periferia romana

RAPPRESENTANTE LEGALE: Dott. Luciano Bucheri

via Edoardo D'Onofrio n.54 - 00155 ROMA

tel. 064081871 e mail: segreteria@iniziativeintegrate.eu

ASSOCIAZIONE CONSORTILE DI RECUPERO URBANO

" COLLE DEI PINI LAURENTINO "

RAPPRESENTANTE LEGALE : Sig. Giacomo Guglielmi

via Pellezzano n.38 - 00134 ROMA tel. 0671320215. e mail : acrucdpl@gmail.com

STUDIO PIEMMEZETA - Progettista: Arch. Paolo Meniconi

collaboratori: R.H., G.Vittorio Leone C. ;

tel. 360810314. e mail: studiolebsraum@yahoo.it

Direttore Dipartimento Programmazione e Attuazione Urbanistica Ing. Errico Stravato

Coordinamento e supporto tecnico amministrativo:

Direttore Ing. Tonino Egiddi

Arch. Michela Poggipollini

Arch. Maurizio Santilli

Funz. Geom. Marco Fattori

Funz. Geom. Mauro Pizzuti

Funz. Geom. Cosma Damiano Vecchio

Funz. Geom. Mauro Zanini

Funz. Serv. Tec. Sist. Graf. Emanuela Morselletto

Funz. Sist. Graf. Infor. Territ. Bruno De Lorenzo

Funz. Sist. Graf. Infor. Territ. Anna Panaiotti

Funz. Sist. Graf. Infor. Territ. Rossella Sbarigia

Istrut. Tecn. Sist. Graf. Fabio De Minicis

Istrut. Tecn. Sist. Graf. Irene Torniai

Geom. Isabella Castellano

Geom. Mauro Ciotti

Geom. Rufina Cruciani

Geom. Rita Napolitano

Geom. Antonio Nardone

Geom. Maria Cristina Ria

Geom. Salvatore Zullino

Funz. Dir. Amm.:Paolo Di Mario, Eugenia Girolami;Funz. Amm. Anna Medaglia;Istr. Amm. Simonetta Gambadori;Oper.Serv. Supp.Cust.Daniela Astrologo

Supporto Tecnico - Amministrativo R.p.R. S.p.A.:

Arch. Cristina Campanelli; Geom. Massimo Antonelli;Tec. Aerof. Alessandro Cugola; Istrut. Ammin.: Maurizio Barelli, Fabrizio Pirazzoli



PERIMETRI



PERIMETRO NUCLEO ORIGINARIO



PERIMETRO NUCLEO APPROVATO



PERIMETRO PIANO ESECUTIVO

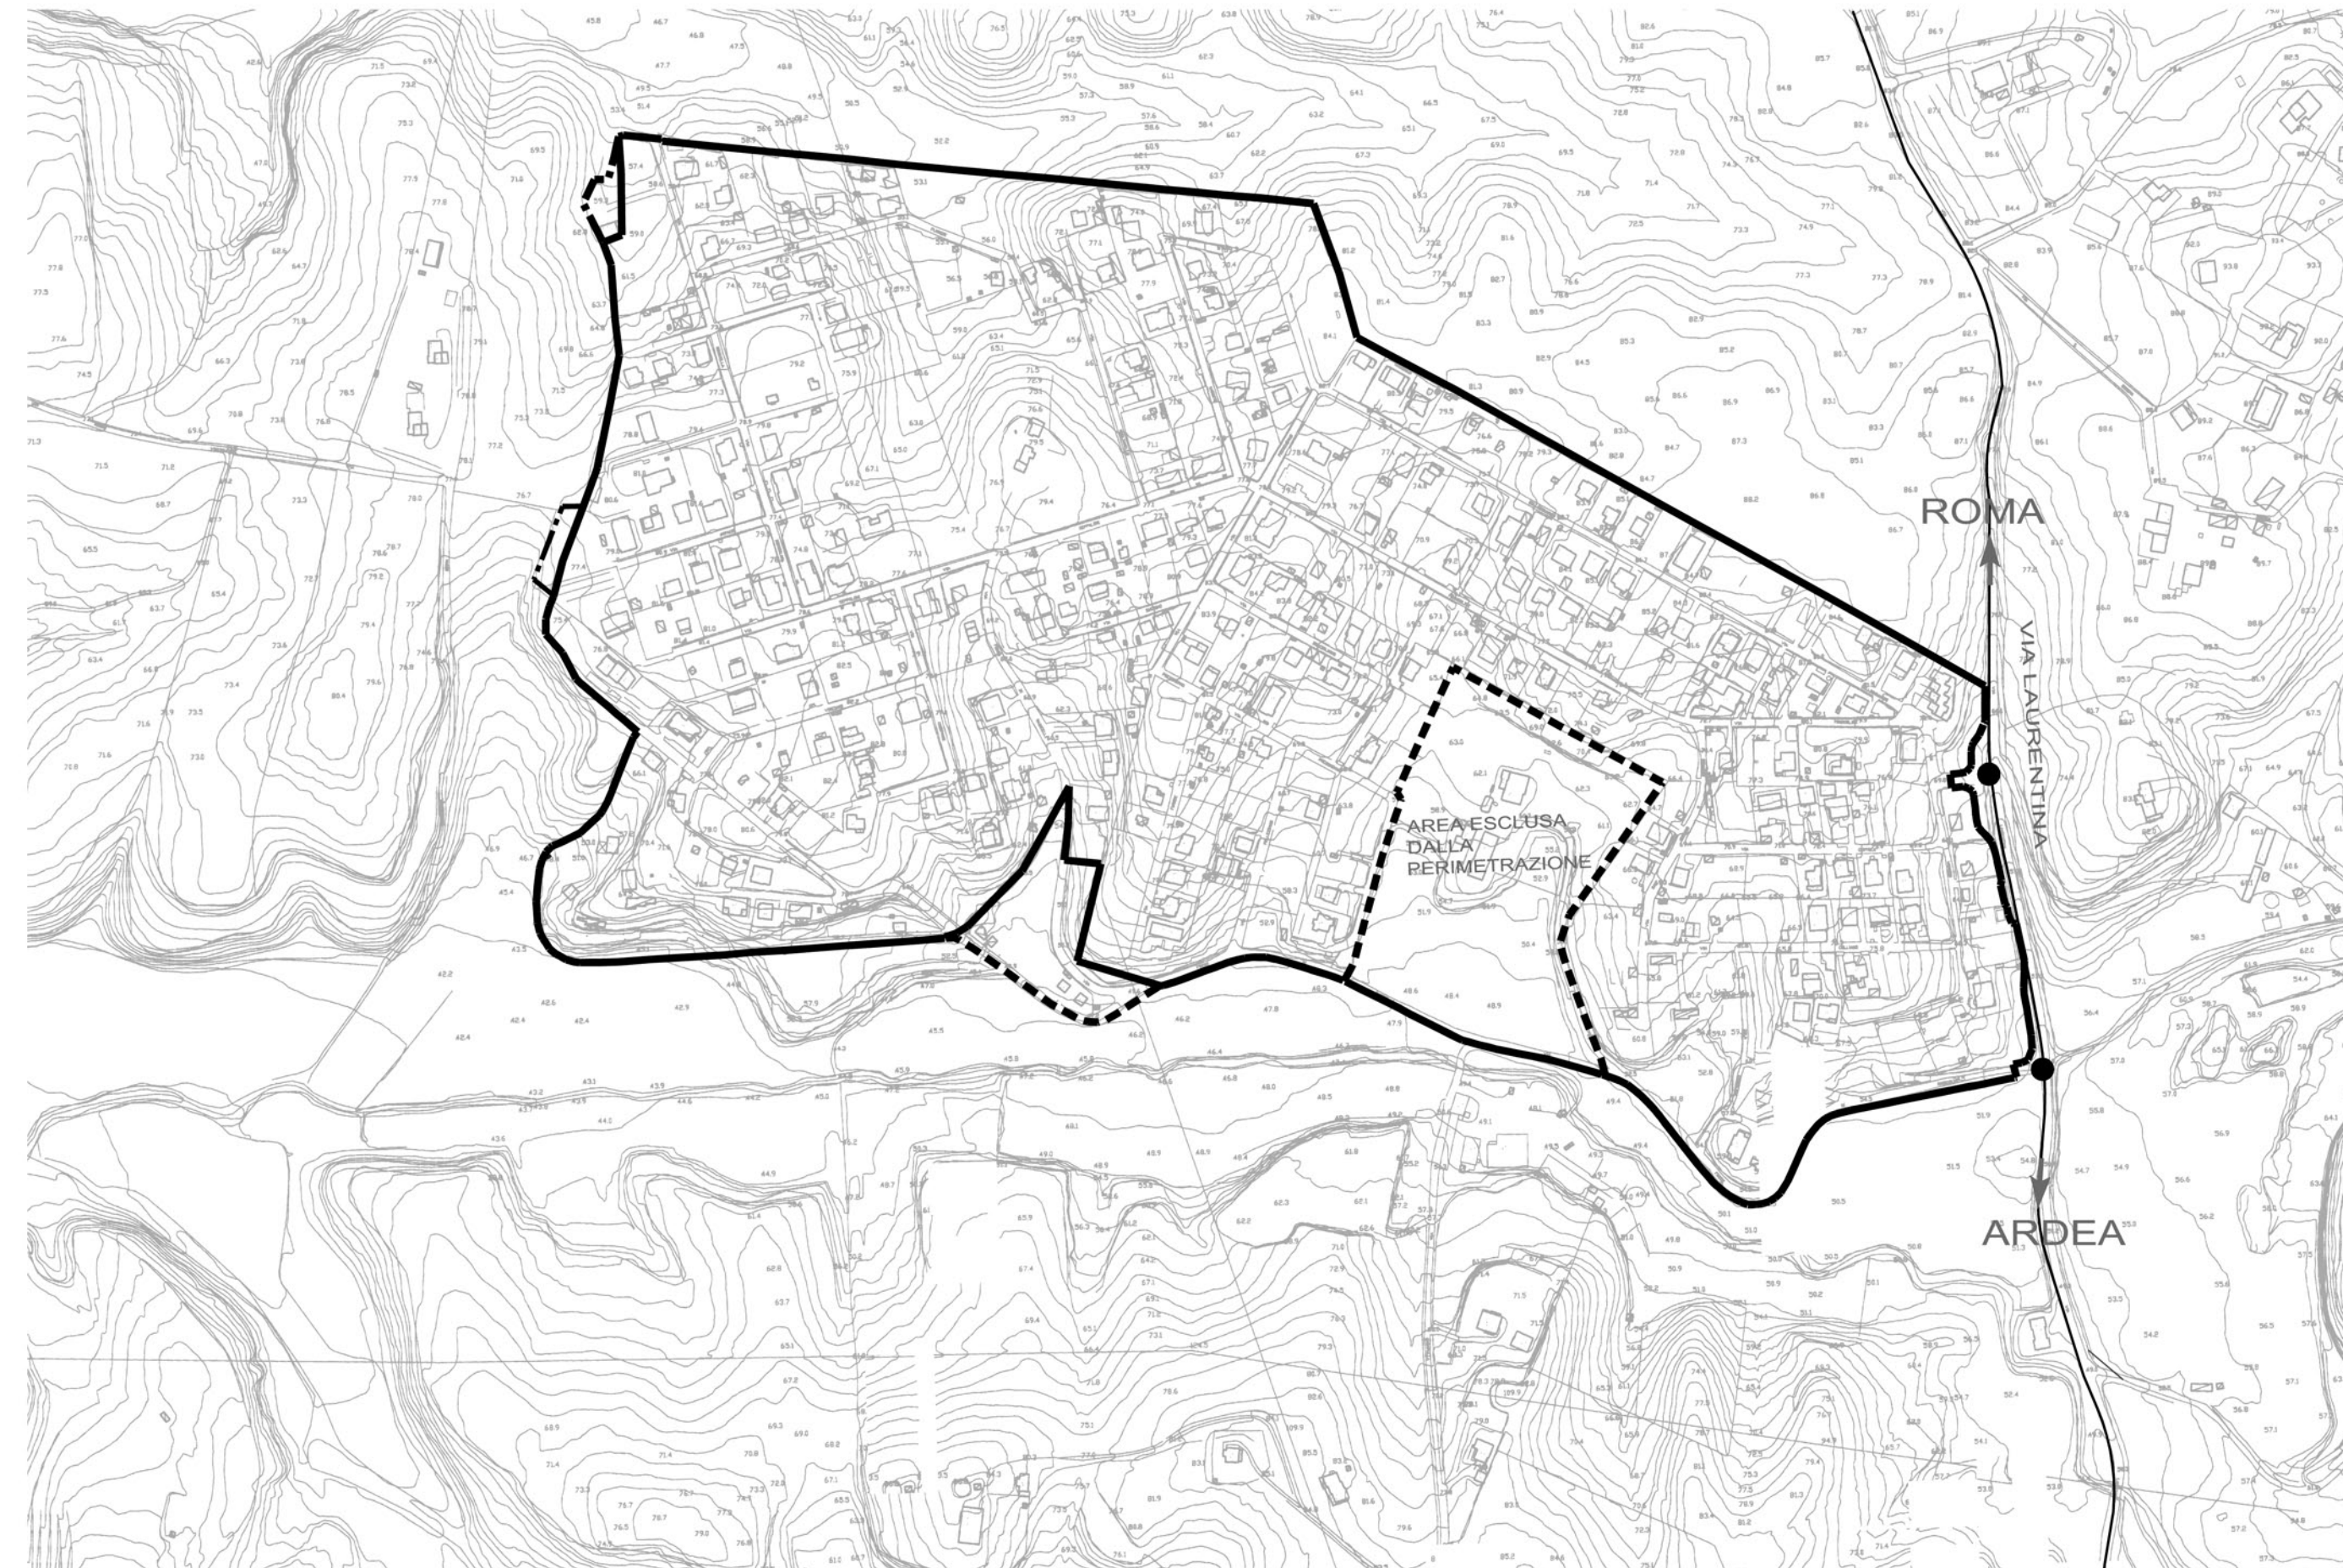


Tavola n.

1

INQUADRAMENTO TERRITORIALE, DESTINAZIONI DI P.R.G. E VINCOLI

scala: varie

Data: 10/01/2012

Aggiornamenti:

tav1_10gen12.4