



atac

patrimonio

Maggio 2012

"Programma unitario di valorizzazione territoriale"

(Ai sensi art. 3 ter D.L. 25/9/2001 n. 351, convertito con modificazioni dalla L. 23/11/2001 n. 410, introdotto dall'art. 27 del D.L. 6/12/2011 n. 201, convertito dalla L. 22/12/2011 n.214)

Ex rimessa ATAC "Vittoria"

Variante Urbanistica

Sezione

C



Dipartimento Programmazione e Attuazione Urbanistica

Direttore
Ing. Errico Stravato

Direzione Programmazione e Pianificazione del Territorio
Direttore
Ing. Paolo Capozzi

U.O. Pianificazione e Riqualificazione delle Aree di Interesse Pubblico
Dirigente e Responsabile del Procedimento
Arch. Maurizio Geusa

atac  patrimonio

Atac Patrimonio s.r.l.

Amministratore Delegato
Dott. Gioacchino Gabbuti


UO Ingegneria Infrastrutture e Beni Immobili
Responsabile: **Ing. Massimo Trabocchini**

Responsabile di Commessa
Ing. Marcello Sacchi

Responsabile di Progetto
Ing. Stefano M. Cardarelli

Collaboratori di Progetto
Ing. Andrea Ascenzi
Ing. Alessia Gaviglia
Ing. Daniele Giovannetti
Geom. Giuseppe D'Aquilio
Dott.ssa Micaela Mattia
Ing. Addolorata Venerito

Contributi Specialistici
Tethys s.r.l. - Indagini Geologiche Ambientali
Land s.r.l. - Indagini territoriali e archeologiche
Prima facoltà di architettura "Ludovico Quaroni" - Analisi storica
Dott. Leonardo Sallusti - Agronomo
Ing. Roberto Vari - Strutture
Ing. Cosimo Epifani - Trasporti

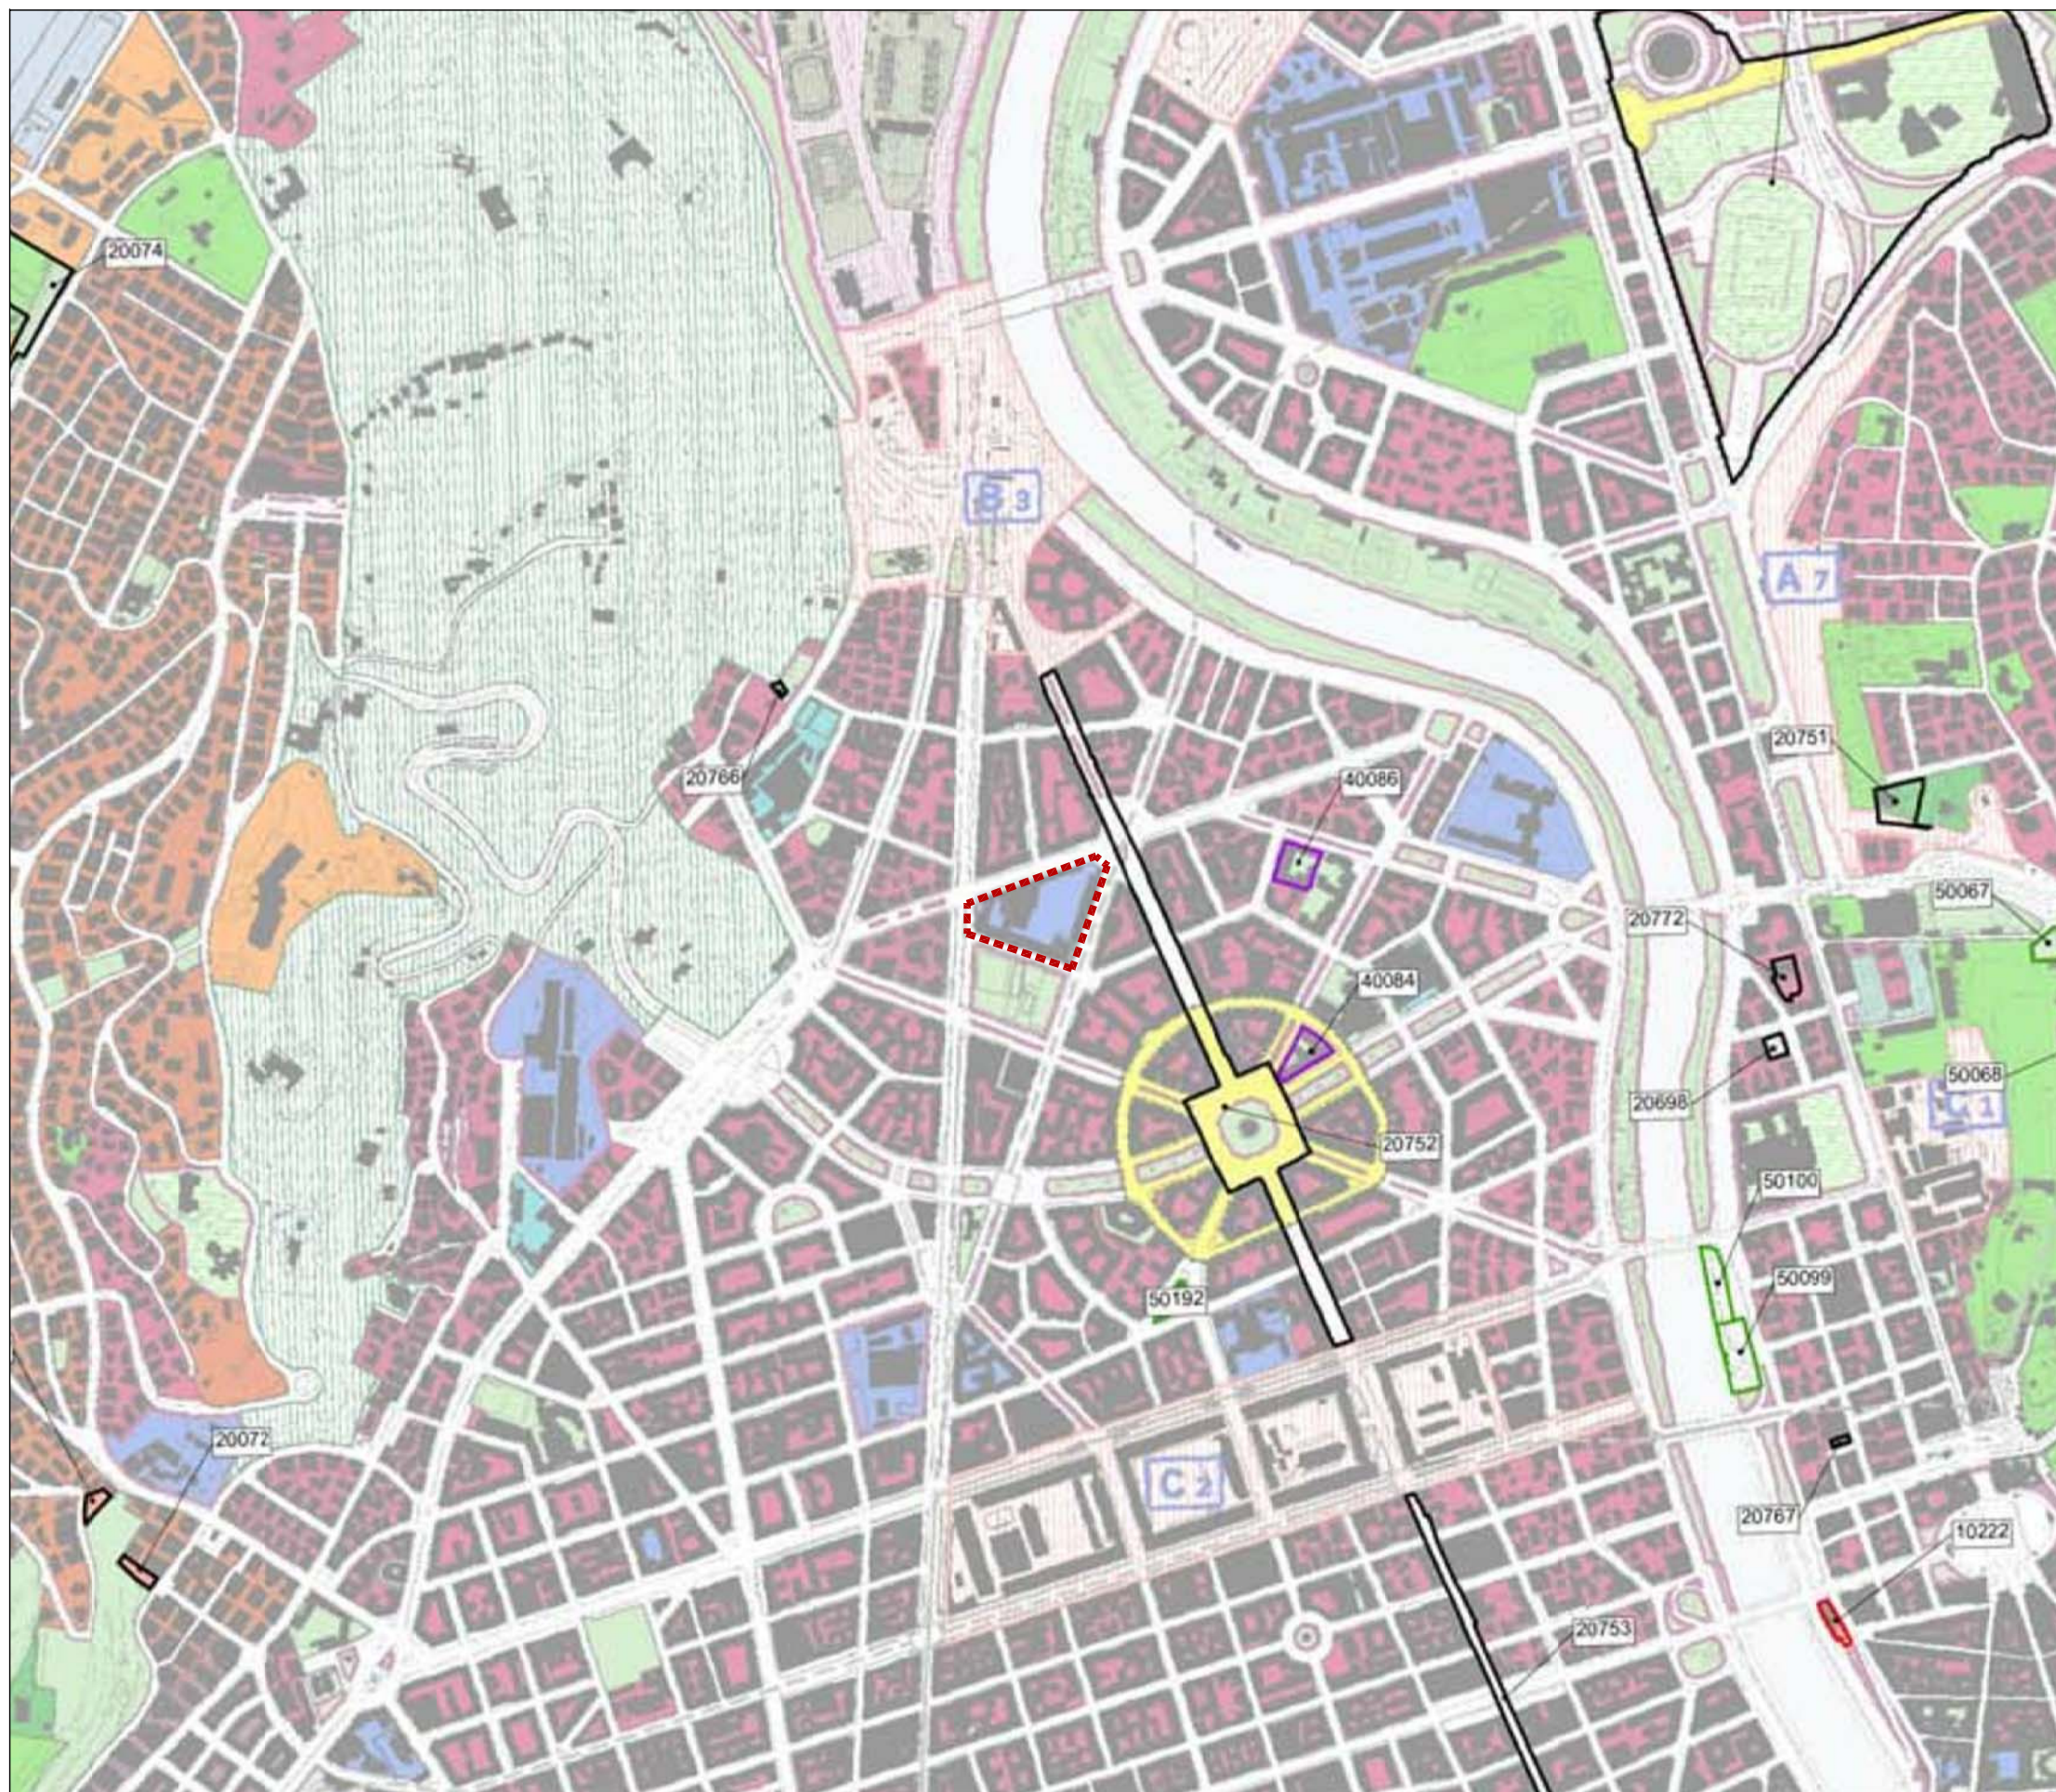

Comune di Roma
PIANO REGOLATORE GENERALE
adottato con Del. C.C. n.33 del 19/20 marzo 2003
controdedotto con Del. C.C. n.64 del 21/22 marzo 2006

Sistemi e Regole
3*.10



PERIMETRO DI VARIANTE

Destinazione PRG attuale: **SERVIZI PUBBLICI
DI LIVELLO URBANO**



ROMA CAPITALE


Assessorato all'Urbanistica
Dipartimento Programmazione e Attuazione Urbanistica
Atac Patrimonio s.r.l.

Programma unitario di valorizzazione territoriale

EX RIMESSA VITTORIA
Stralcio PRG vigente
Sistemi e Regole

C1a

Scala 1:10.000
Data Marzo 2012

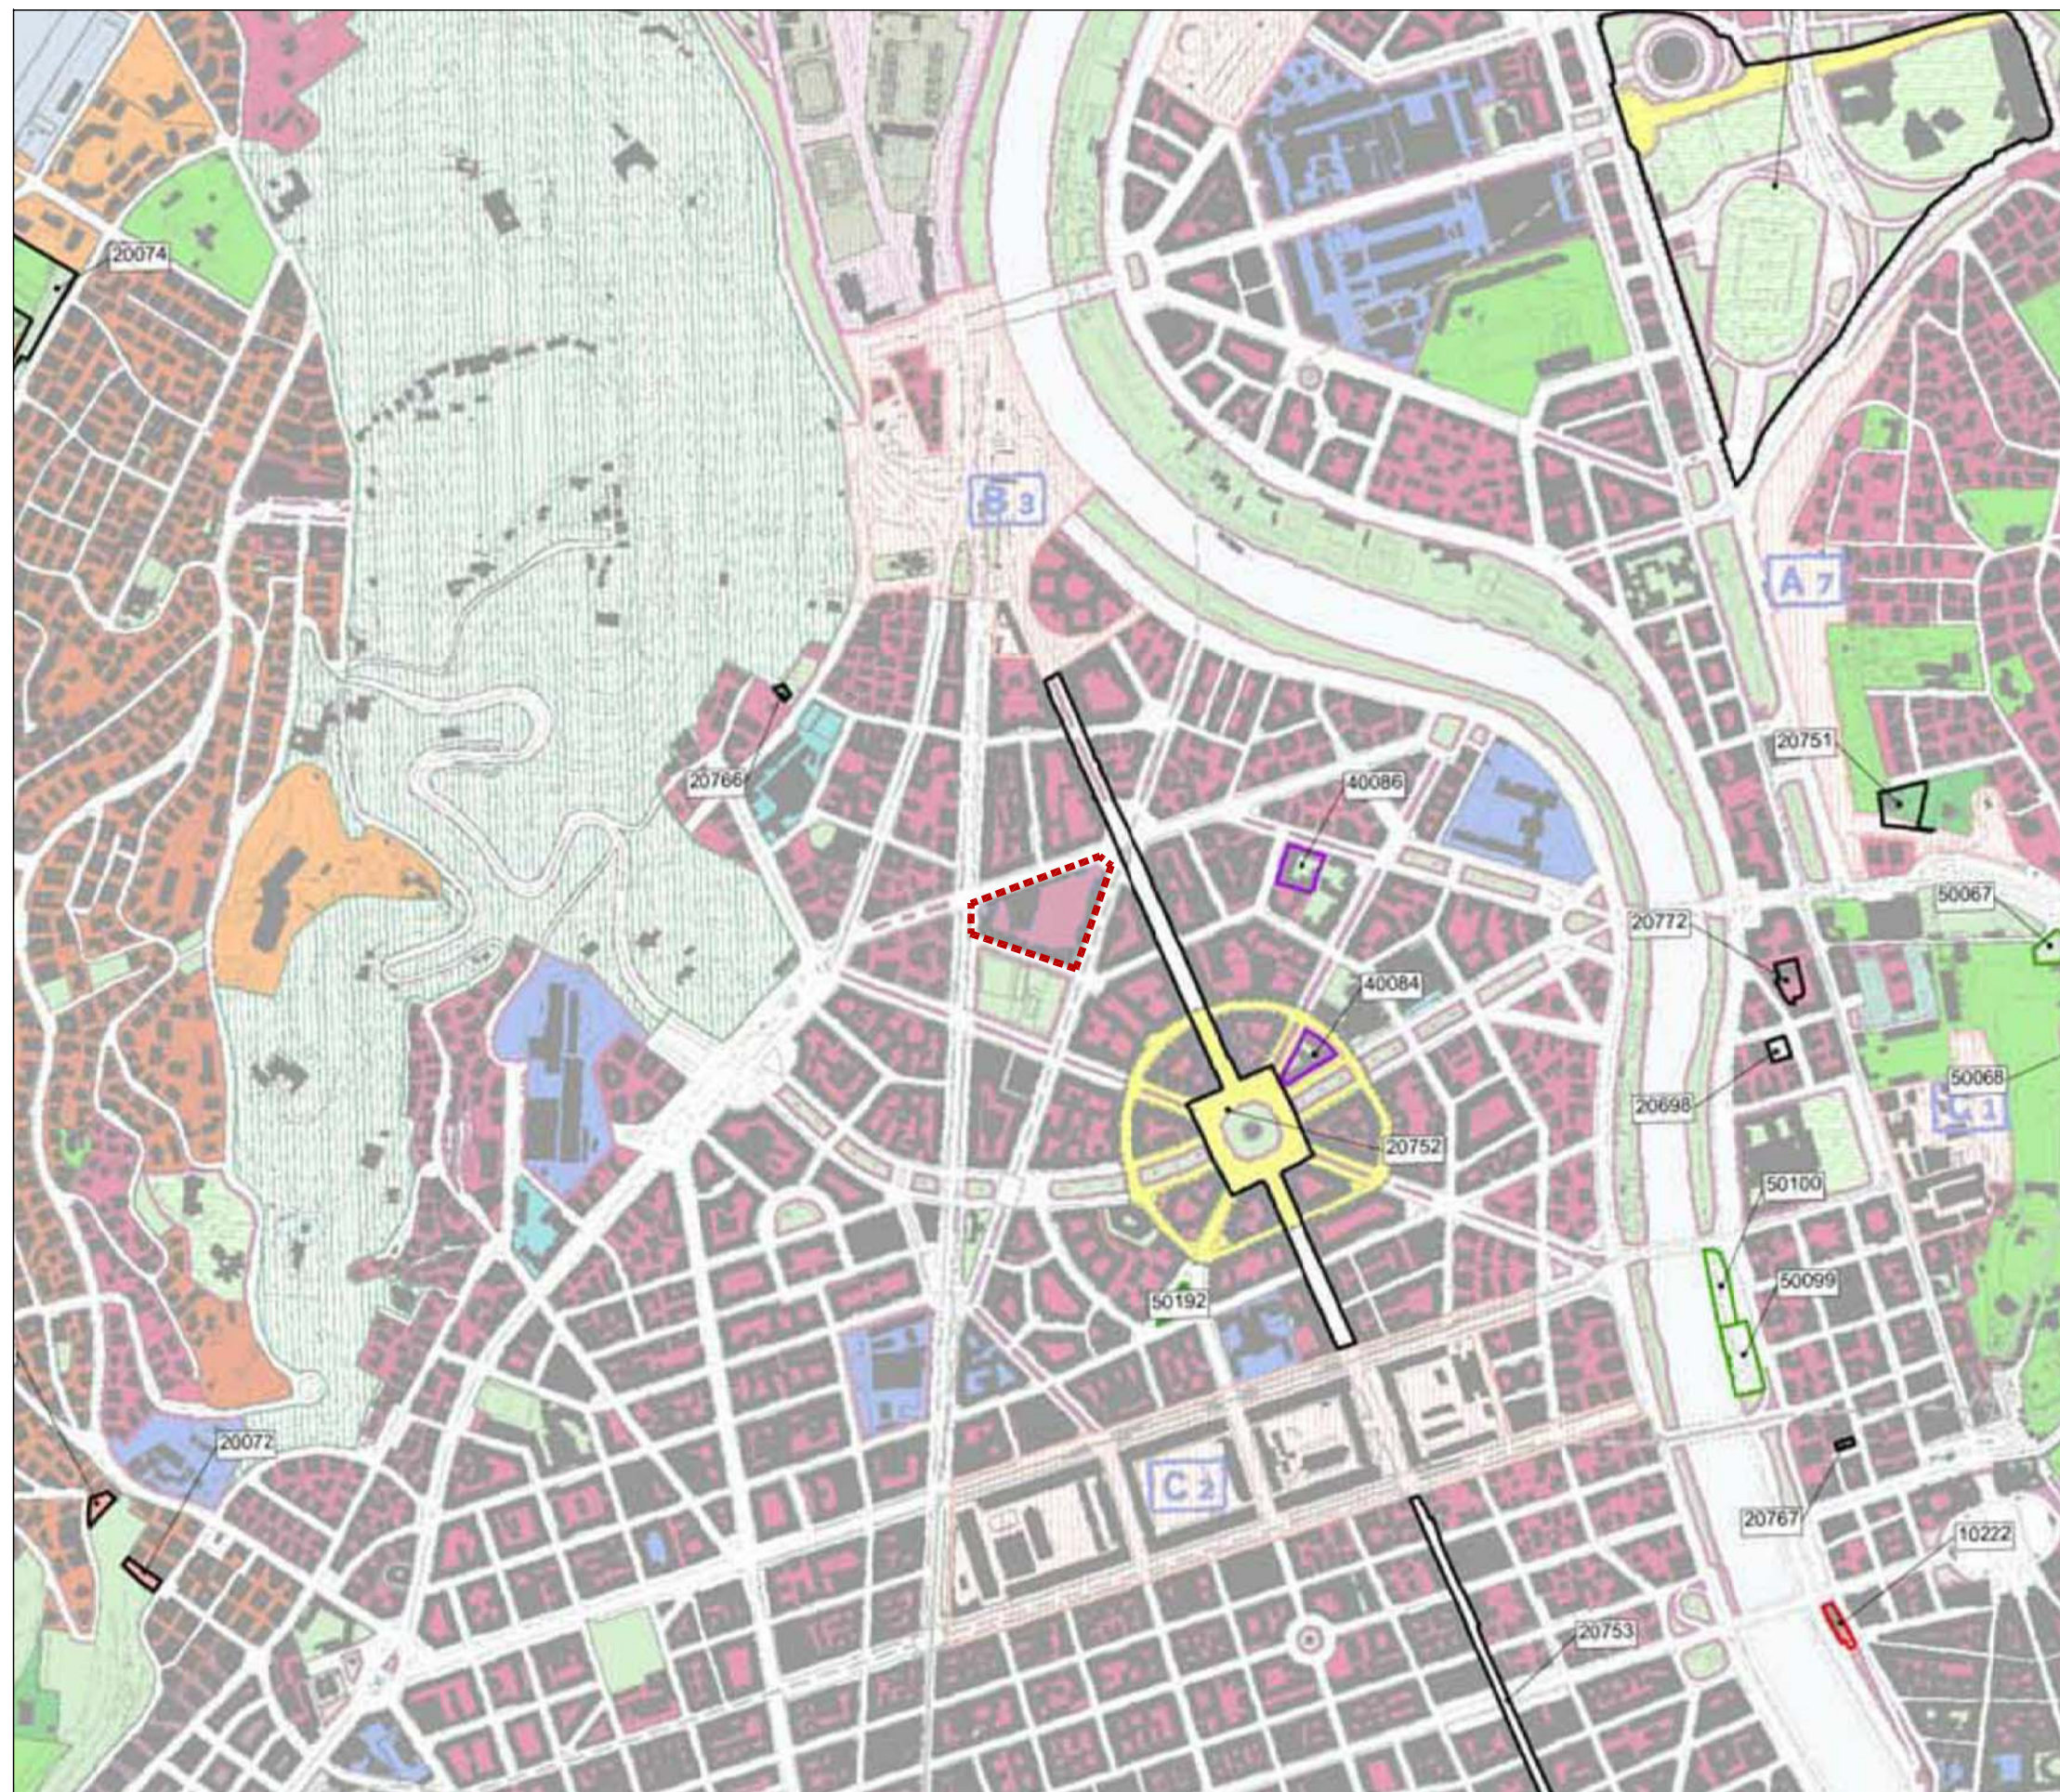

Comune di Roma
PIANO REGOLATORE GENERALE
adottato con Del. C.C. n.33 del 19/20 marzo 2003
controdedotto con Del. C.C. n.64 del 21/22 marzo 2006

Sistemi e Regole
3*.10



CITTA' STORICA - TESSUTI



ROMA CAPITALE


Assessorato all'Urbanistica
Dipartimento Programmazione e Attuazione Urbanistica
Atac Patrimonio s.r.l.

Programma unitario di valorizzazione territoriale

EX RIMESSA VITTORIA
Variante al PRG vigente
Sistemi e Regole

C1b

Scala 1:10.000
Data Marzo 2012

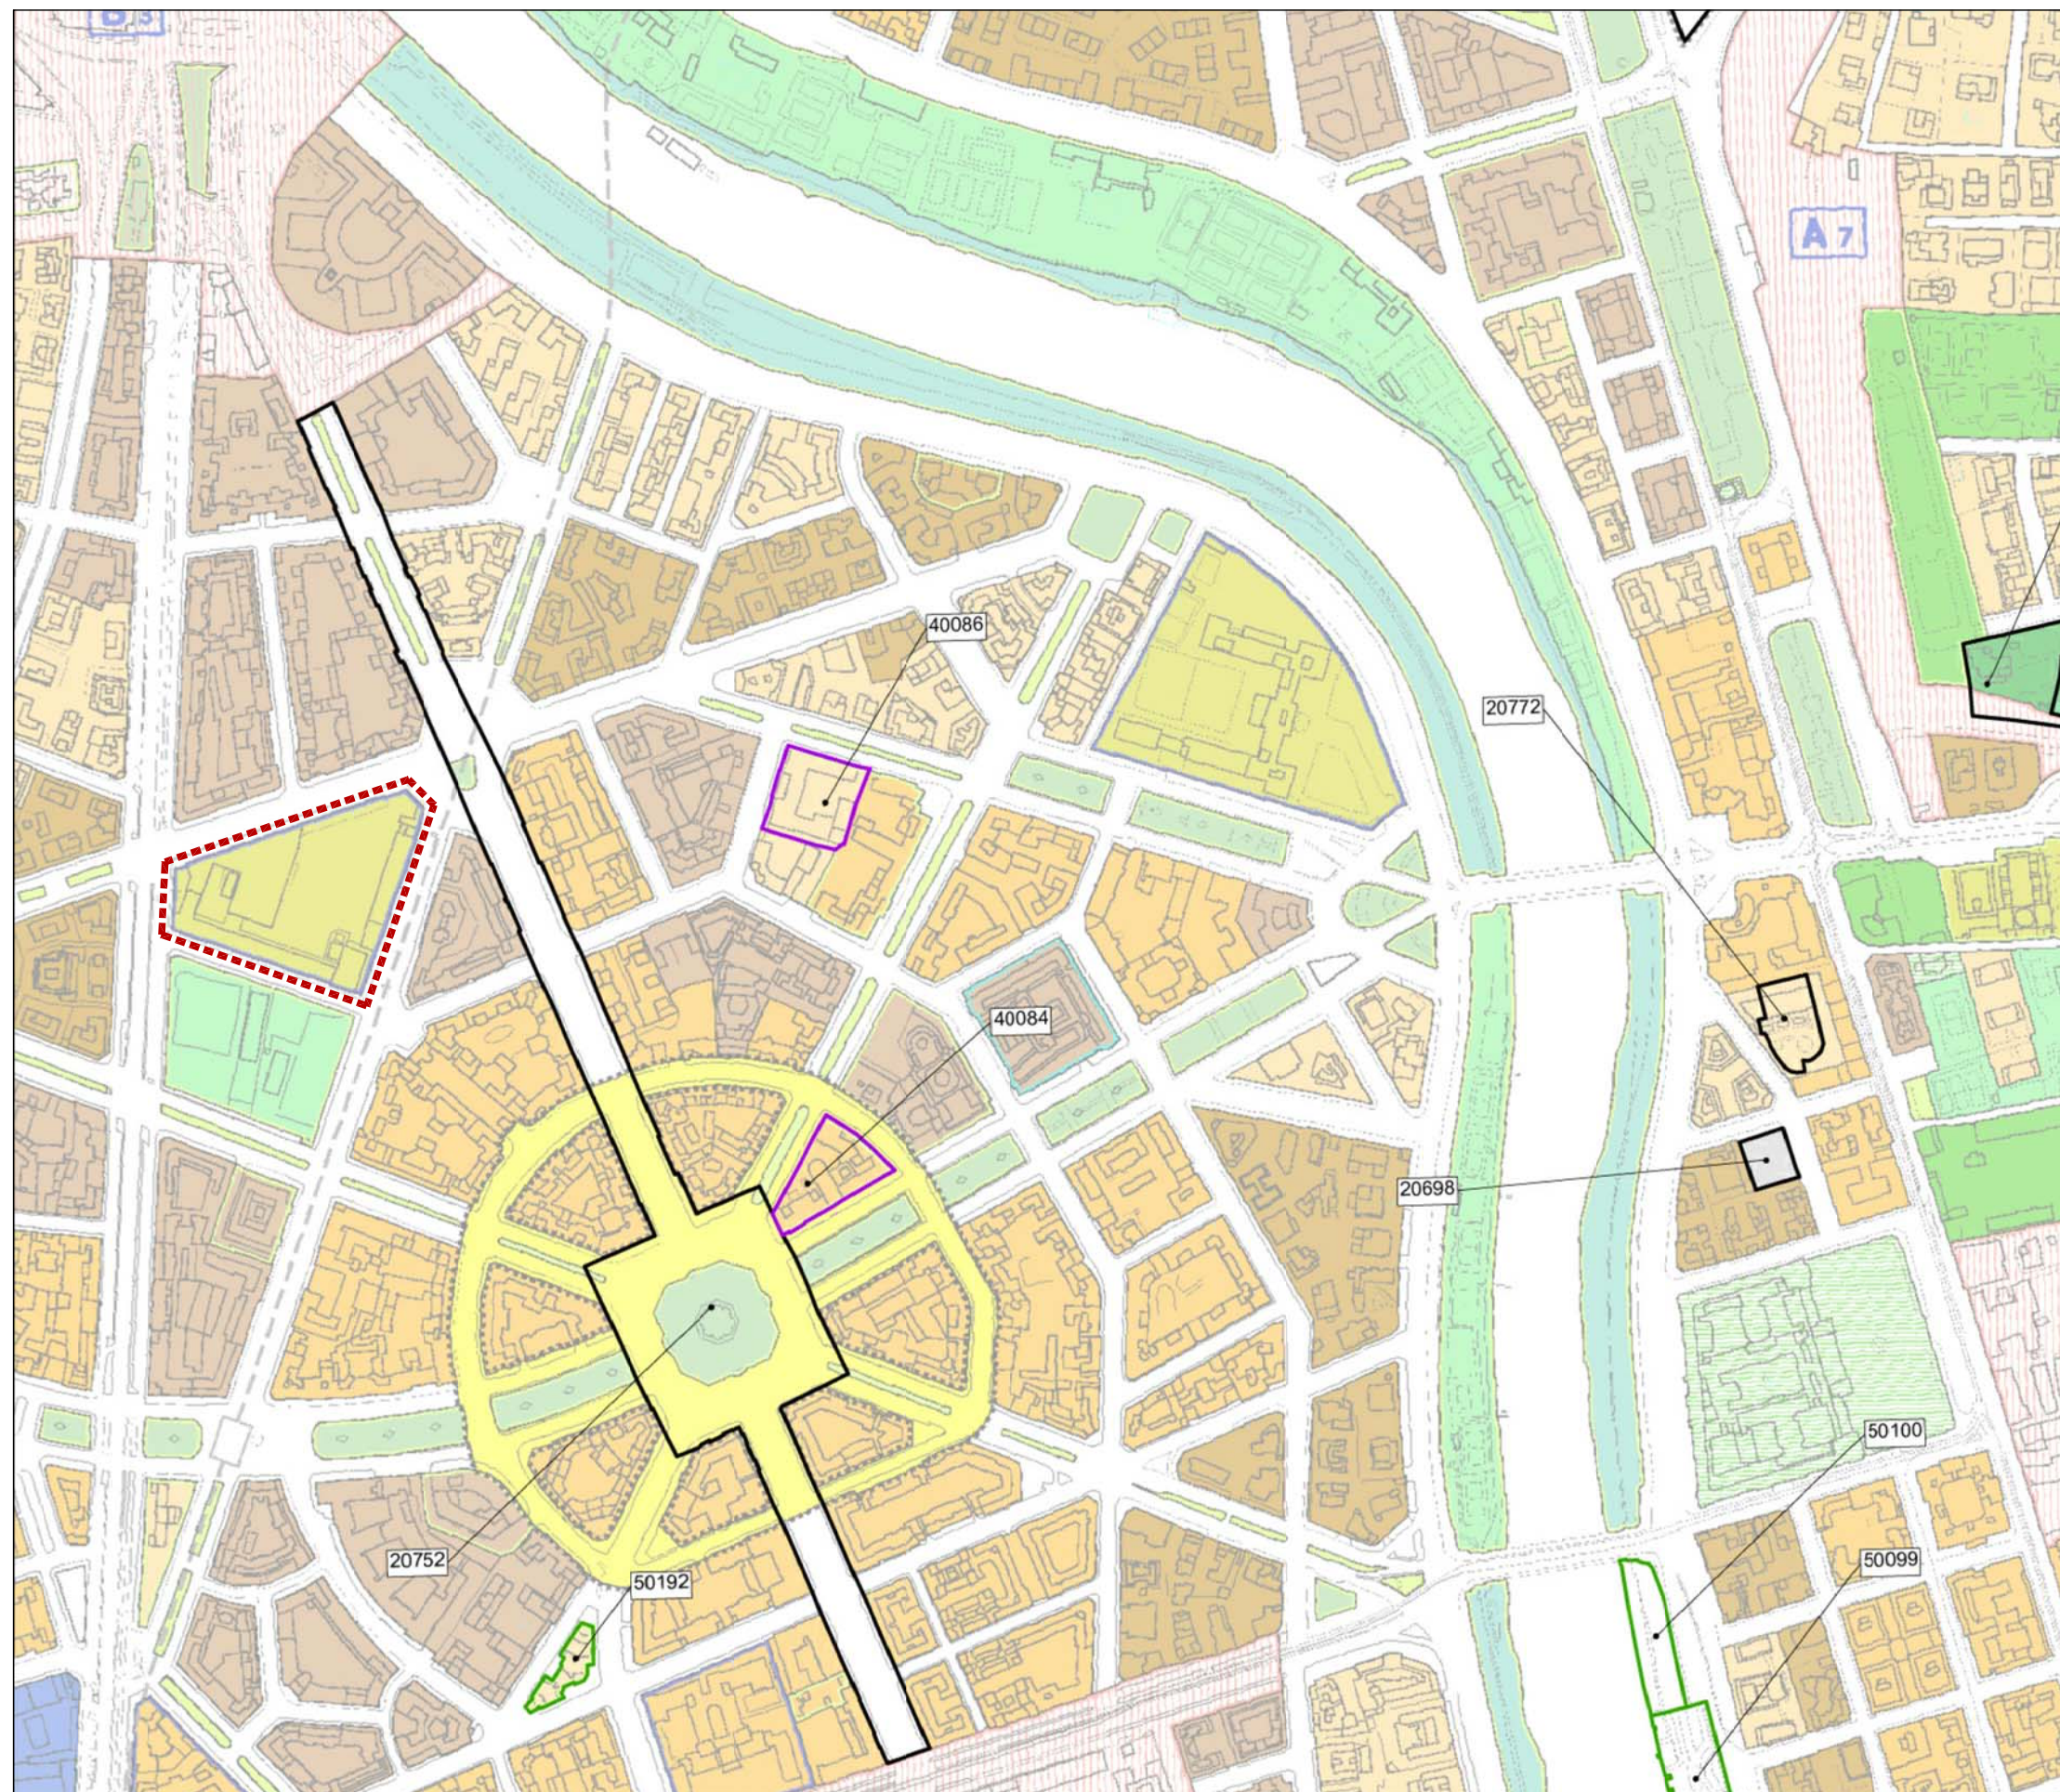

Comune di Roma
PIANO REGOLATORE GENERALE
adottato con Del. C.C. n.33 del 19/20 marzo 2003
controdedotto con Del. C.C. n.64 del 21/22 marzo 2006

Sistemi e Regole

2*.01



PERIMETRO DI VARIANTE

Destinazione PRG attuale: nel perimetro di Servizi
Pubblici di Livello Urbano con indicazione di Tessuto T9
(edifici isolati) - Città storica



ROMA CAPITALE

Assessorato all'Urbanistica
Dipartimento Programmazione e Attuazione Urbanistica
Atac Patrimonio s.r.l.


Programma unitario di valorizzazione territoriale

EX RIMESSA VITTORIA
Stralcio PRG vigente
Sistemi e Regole

C2a

Scala 1:5.000

Data Marzo 2012

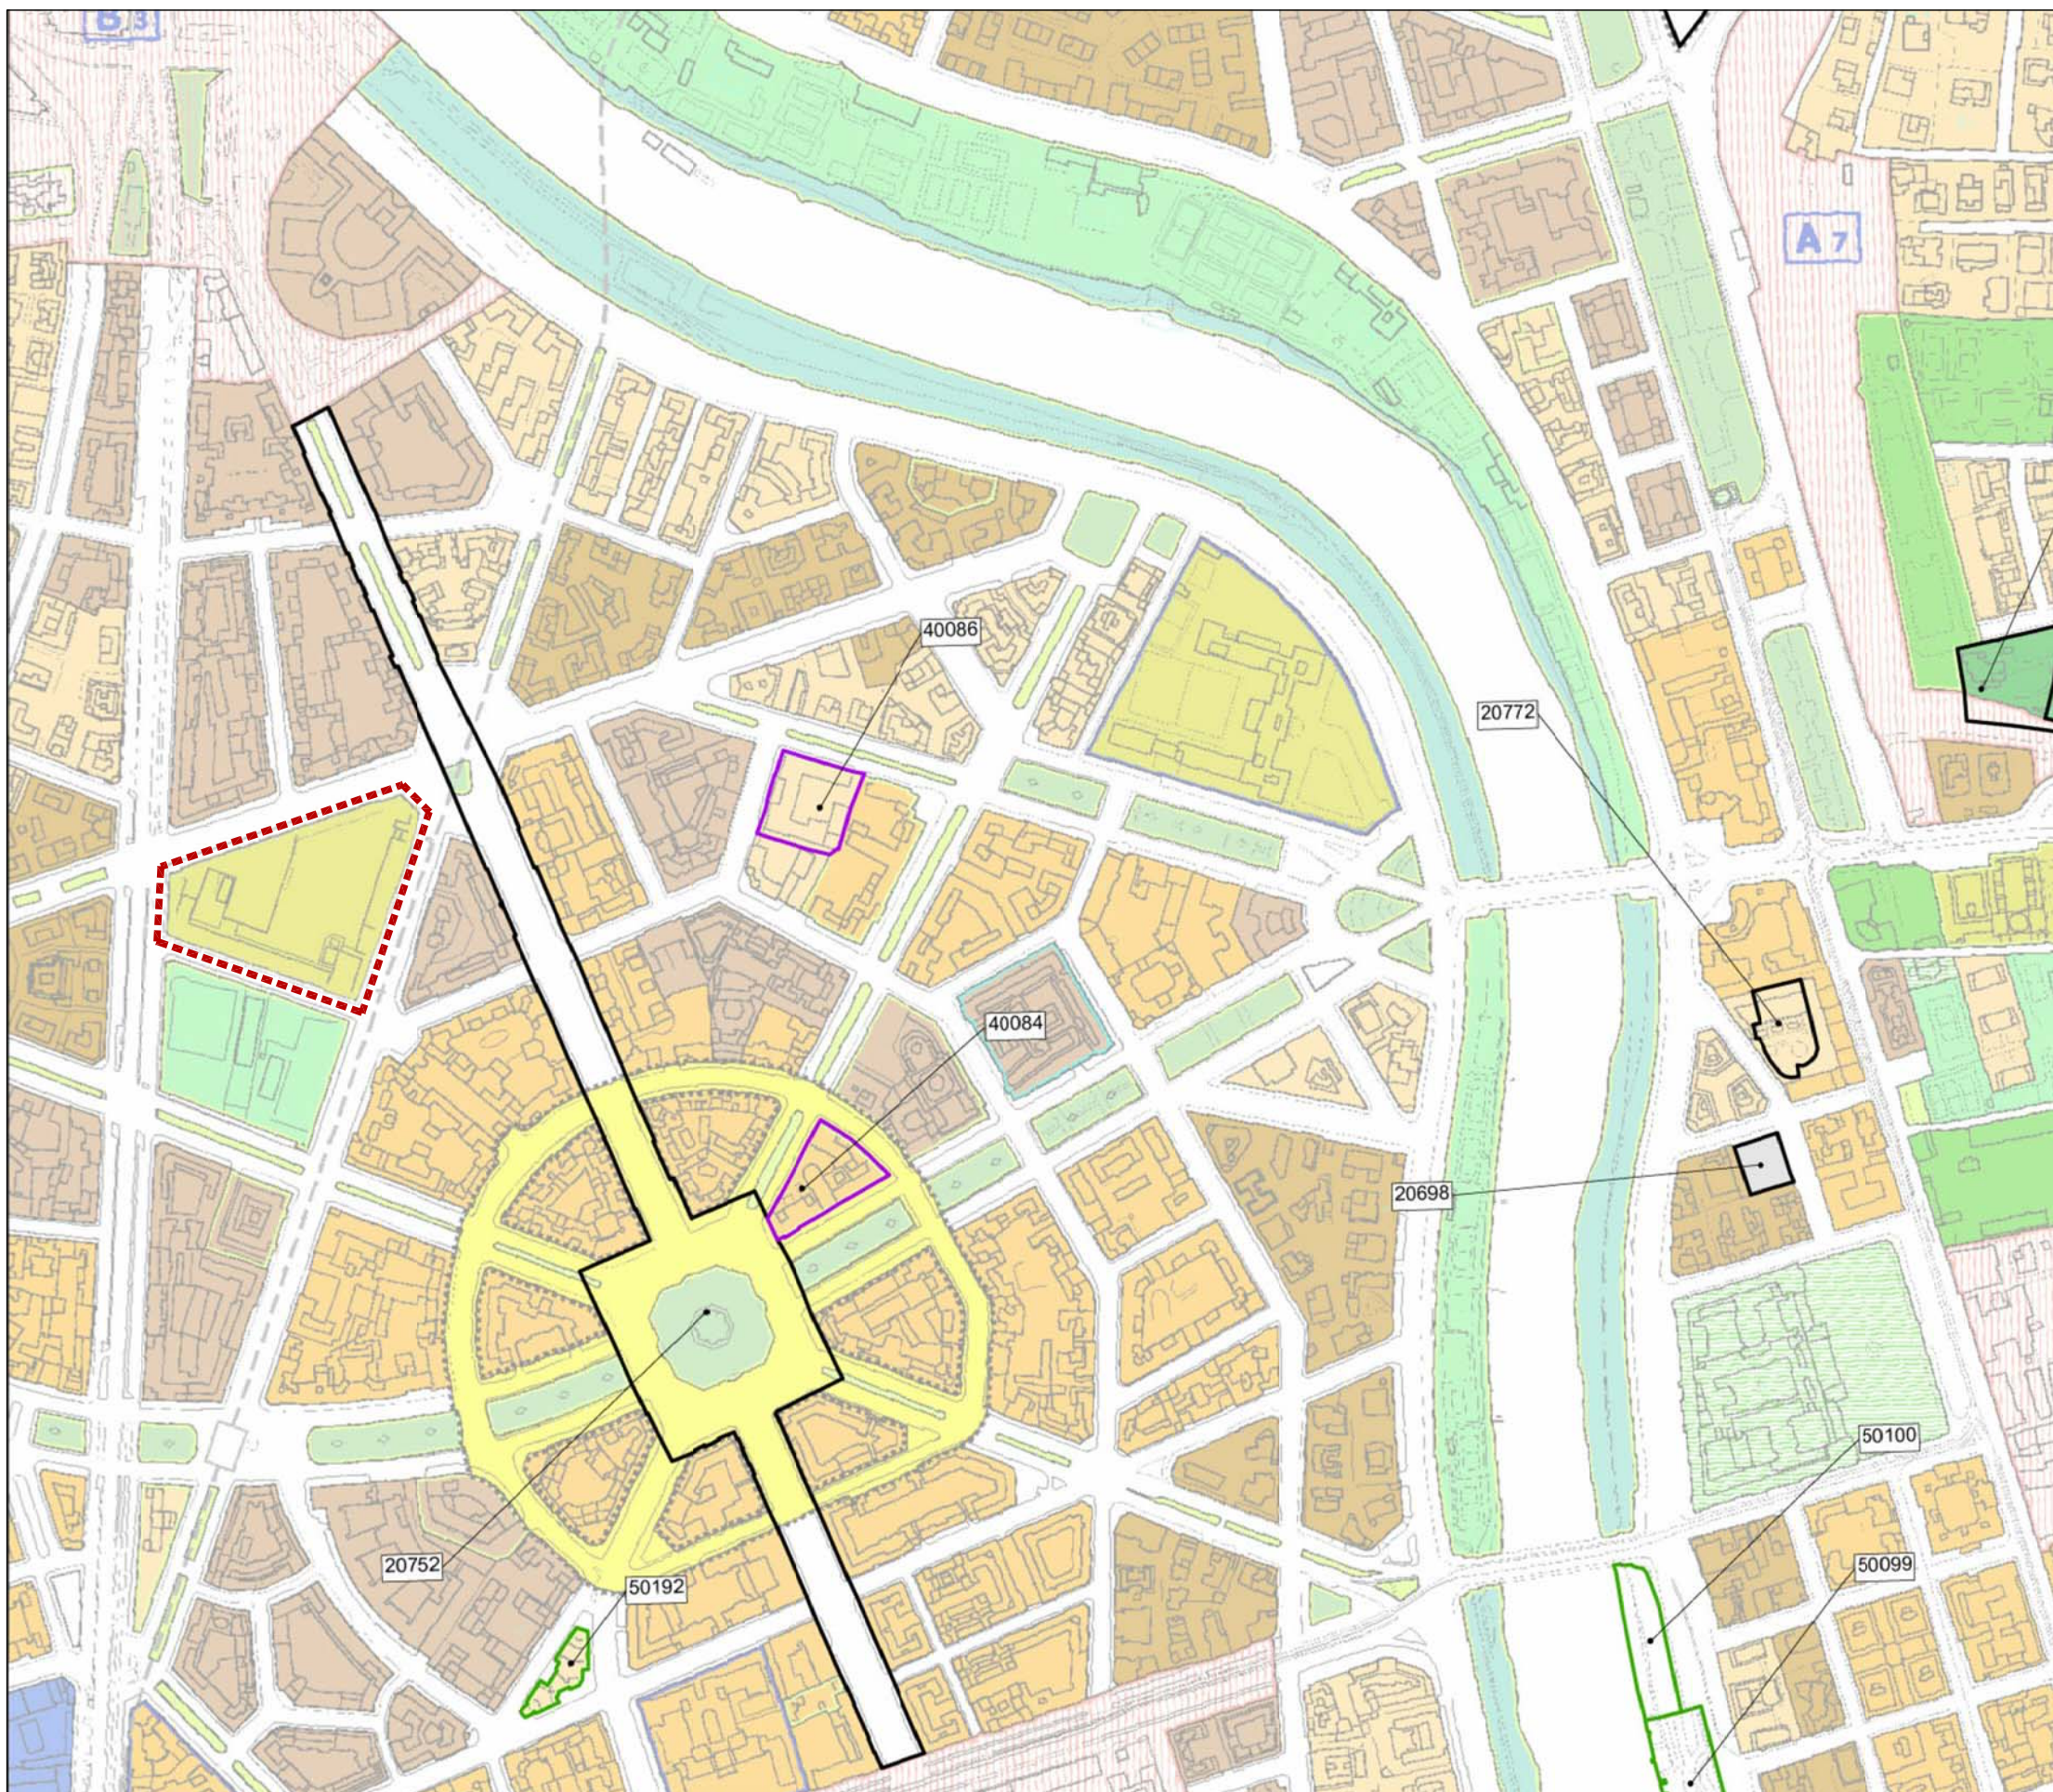

Comune di Roma
PIANO REGOLATORE GENERALE
adottato con Del. C.C. n.33 del 19/20 marzo 2003
controdedotto con Del. C.C. n.64 del 21/22 marzo 2006

Sistemi e Regole

2*.01



CITTA' STORICA - TESSUTO T9
Eliminazione perimetro Servizi Pubblici
di Livello Urbano



ROMA CAPITALE

Assessorato all'Urbanistica
Dipartimento Programmazione e Attuazione Urbanistica
Atac Patrimonio s.r.l.

Programma unitario di valorizzazione territoriale

EX RIMESSA VITTORIA
Variante al PRG vigente
Sistemi e Regole

C2b

Scala 1:5.000
Data Marzo 2012