Progettista:
PROGETTO CONTALLÈ ROMANIA

Dott. Ing. Angelo Angelini

T04

SCHEMA IDEOGRAMMATICO

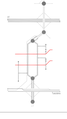

SEZIONI TIPO - SCALA 1:100

TRASVERSALE NORD (SJ-K)

TRASVERSALE SUD (O-IT)

TRASVERSALE NORD (B-K)

TRASVERSALE SUD (O-IT)

TRACCIATO PLANIMETRICO TRASVERSALE NORD - SCALA 1:1000

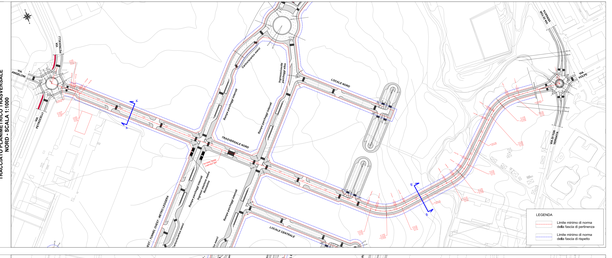

TRACCIATO PLANIMETRICO TRASVERSALE SUD - SCALA 1:1000

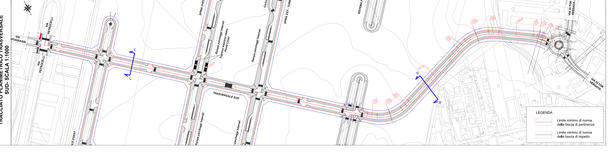

PROFILO ALTIMETRICO TRASVERSALE SUD - SCALA 1:1000/100

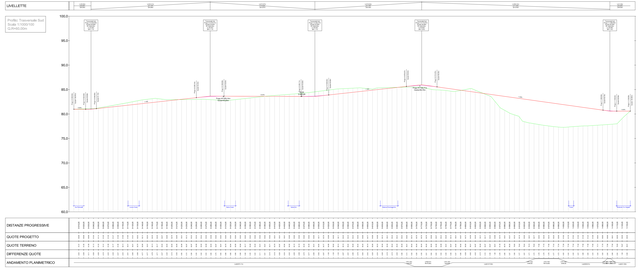
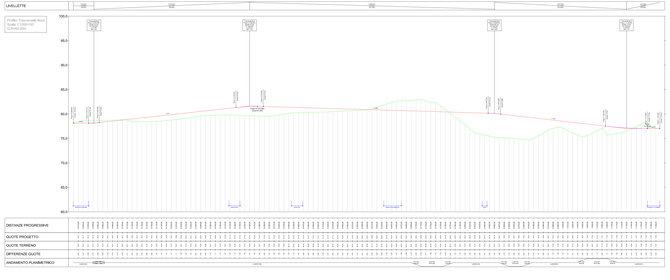
PROFILO ALTIMETRICO TRASVERSALE NORD - SCALA 1:1000/100