PROGETTO:
PROGETTO DEFINITIVO DI FATTIBILITÀ TECNICA ED ECONOMICA

OGGETTO:
LAVORI DI RIQUALIFICAZIONE DEL TRATTO DI VIA PIAVE COMPRESO TRA LA VIA ROMA E LA VIA MARCONI

TITOLO:
SEZIONI TIPO - PLANIMETRIA - PROFILO

TAVOLA:
T08

SEZIONI TIPO - SCALA 1:100

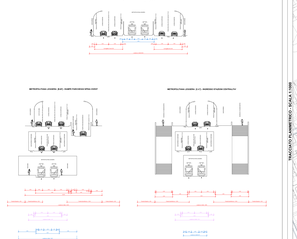

SCHEMA IDEOGRAMMATICO

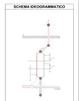

PIANIMETRIA - SCALA 1:1000

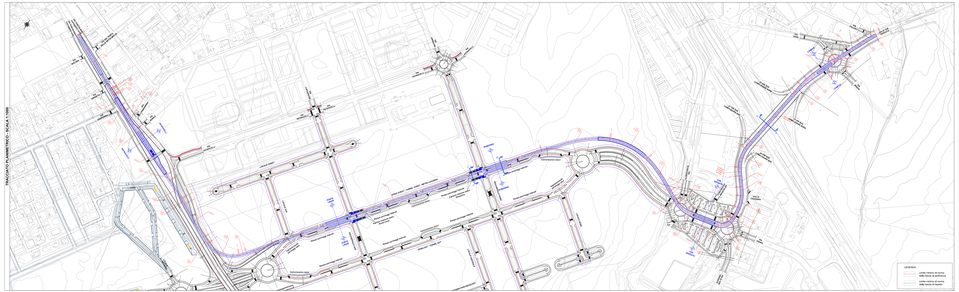

PROFILO LONGITUDINALE - SCALA 1:1000 - 1:100

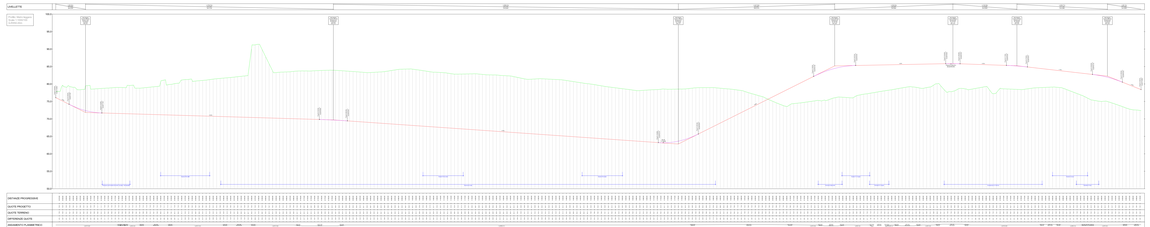
CARLOTTA
CARLOTTA
Scala 1:1000 - 1:100
Scala 1:1000 - 1:100
ASSE
ASSE
ASSE