



Proponente
GALOTTI
 Via Roma, 61 - 00233 Casaleotti di Roma (RM)
 Tel. 061 4182111 - Fax 061 4182222
 Rappresentante legale:

Progetto Urbanistico
 Ing. VINCENZO ABBANANTE
 Arch. VINCENZO CALABRESSE
 Arch. MADDALENA MARTINOLICCI

Oggetto: **PROGETTO URBANISTICO**

TITOLO: **INDIVIDUAZIONE DELL'AMBITO GENERALE SU BASE CATASTALE DEL PROGETTO URBANISTICO DEFINITIVO CONVENZIONATO OGGETTO DI MODIFICA - PIANO PREVIGENTE**

Scala:	1:2000	Numero:	1534x/730	DATA:	28-08-2017	Aut.:	1534/2017	Tip.:	MOD.	ESIBIZIONE:	1534/2017	Numero Esterno:	
Nome file:	TAV C-D2H urbanistico-PUB.dwg												

TAV B4

LEGENDA

- perimetro dell'Ambito di intervento
- perimetro dei Comparti di Attuazione
- Comparto di Attuazione non oggetto di variante

AMBITO GENERALE DEL PROGETTO URBANISTICO DEFINITIVO CONVENZIONATO

AREE PUBBLICHE


- servizi pubblici zona E
- servizi pubblici zona O
- verde pubblico
- parcheggi pubblici
- viabilità e verde d'arredo stradale
- area pubblica extra-standard (area in cessione onerosa)
- percorso ciclo pedonale indicativo

AREE FONDIARIE

- area fondiaria residenziale
- area fondiaria non residenziale

SIMBOLOGIA DELLE ATTREZZATURE PUBBLICHE

Materno e asili nido		Attrezzature culturali	
Scuole elementari		Attrezzature commerciali	
Scuole medie inferiori		Aree di riserva	
Attrezzature religiose		Parco libero	
Attrezzature ricreative		Gioco bimbi	
Attrezzature annonarie			

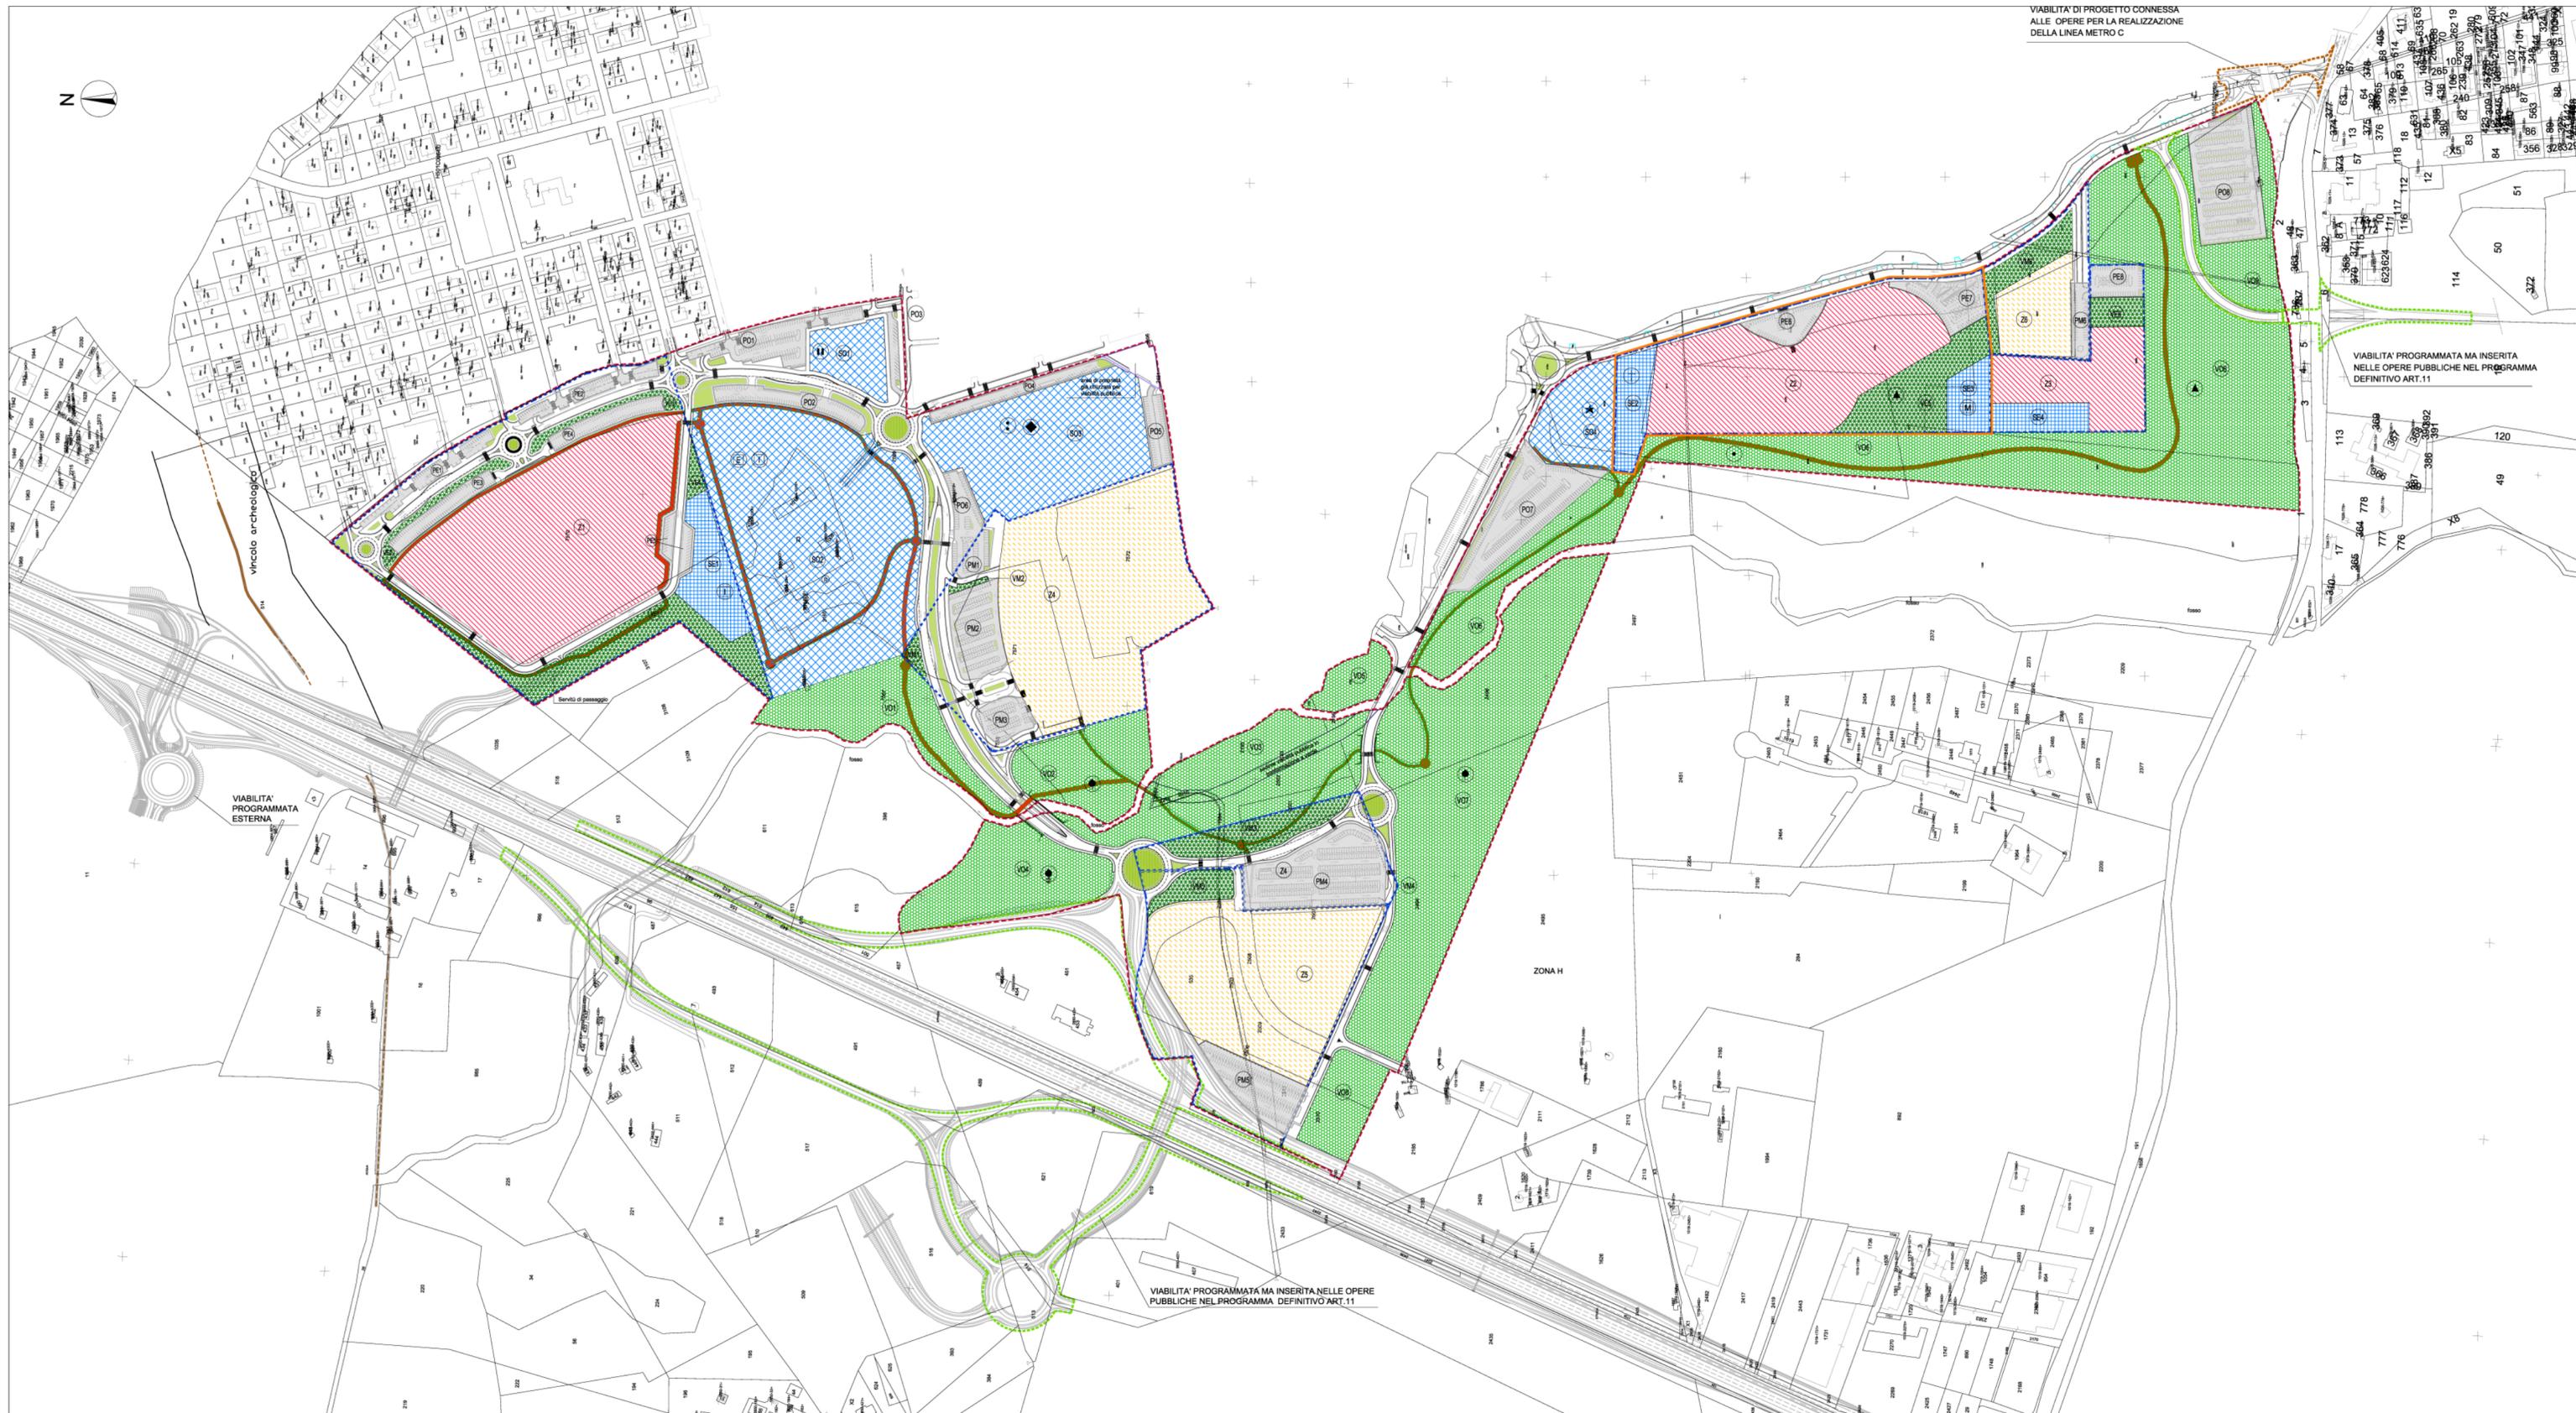

VIABILITA' DI PROGETTO CONNESSA ALLE OPERE PER LA REALIZZAZIONE DELLA LINEA METRO C

VIABILITA' PROGRAMMATA MA INSERITA NELLE OPERE PUBBLICHE NEL PROGRAMMA DEFINITIVO ART.11

VIABILITA' PROGRAMMATA MA INSERITA NELLE OPERE PUBBLICHE NEL PROGRAMMA DEFINITIVO ART.11

ZONA H